




CORTE AA - Escala 1:100

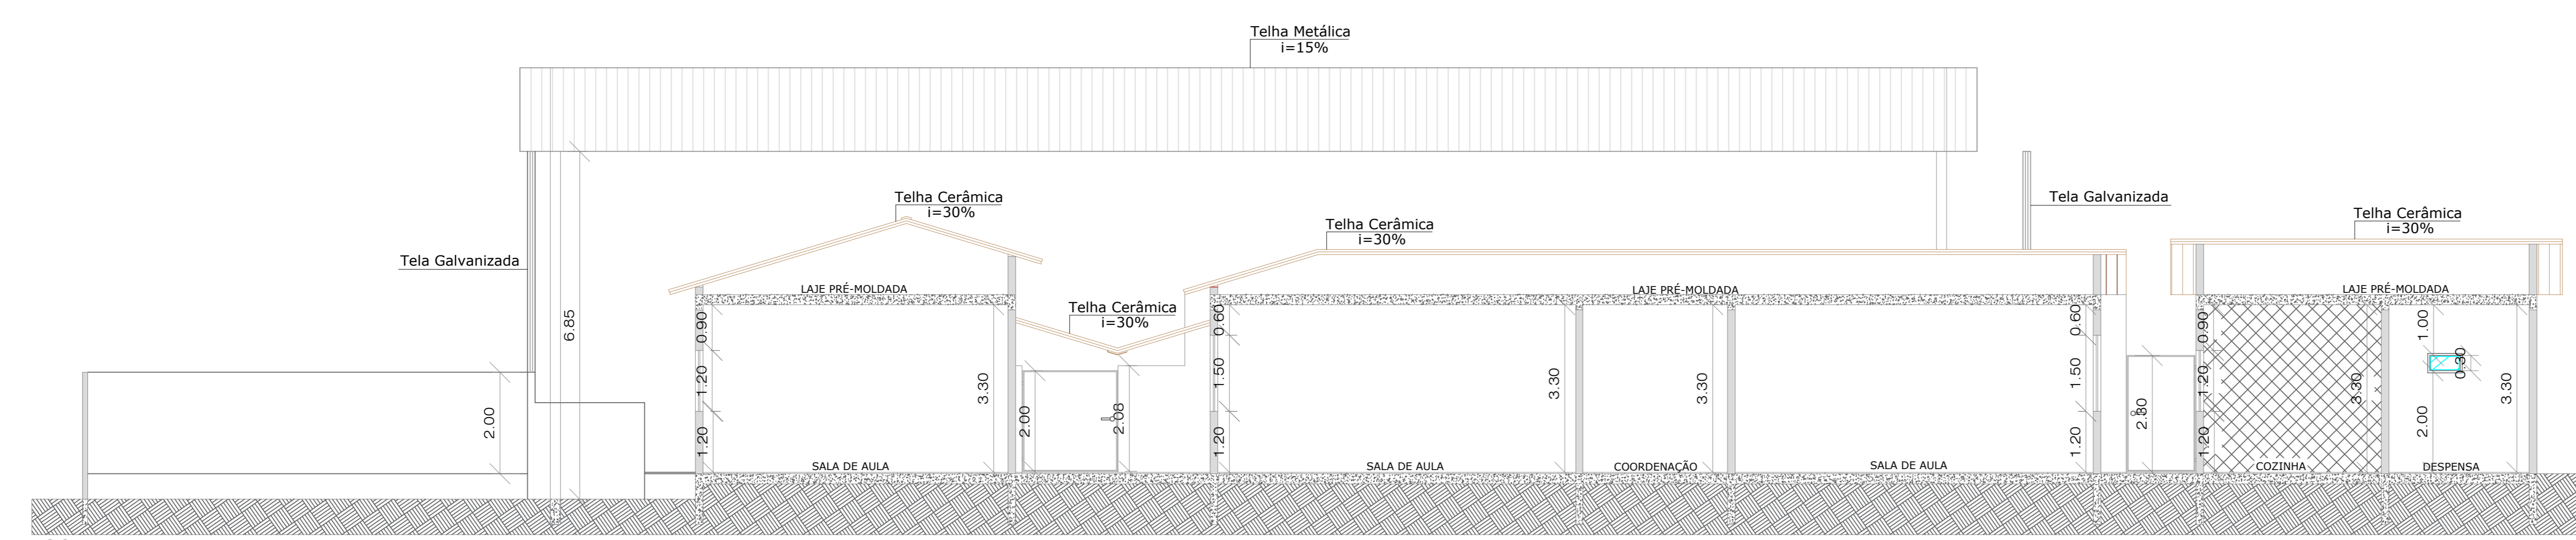

CORTE BB - Escala 1:100

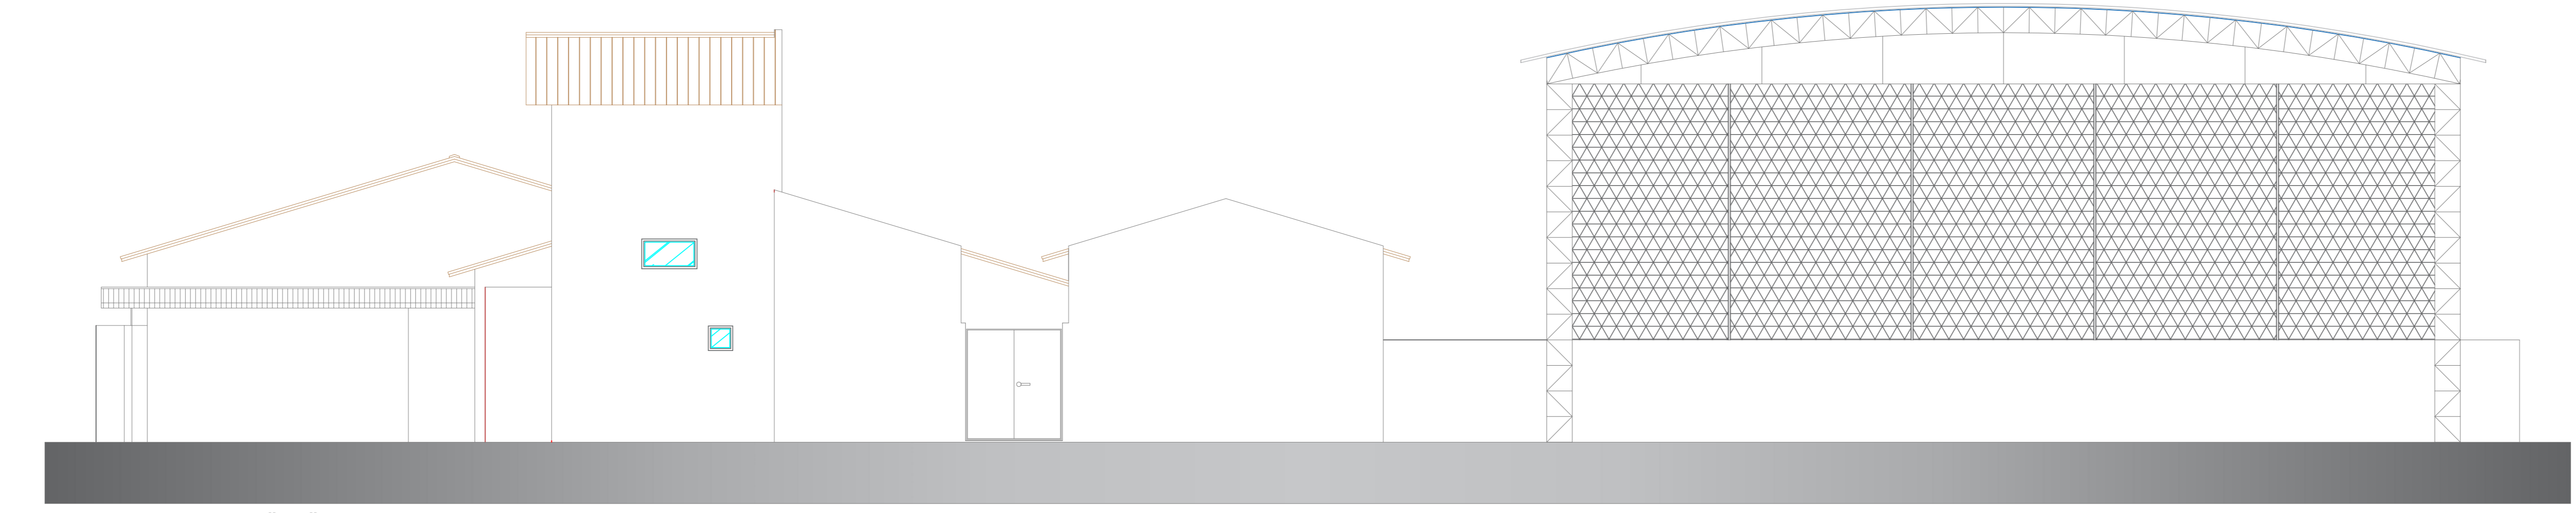

FACHADA - VISTA "AA"
Escala. 1:100

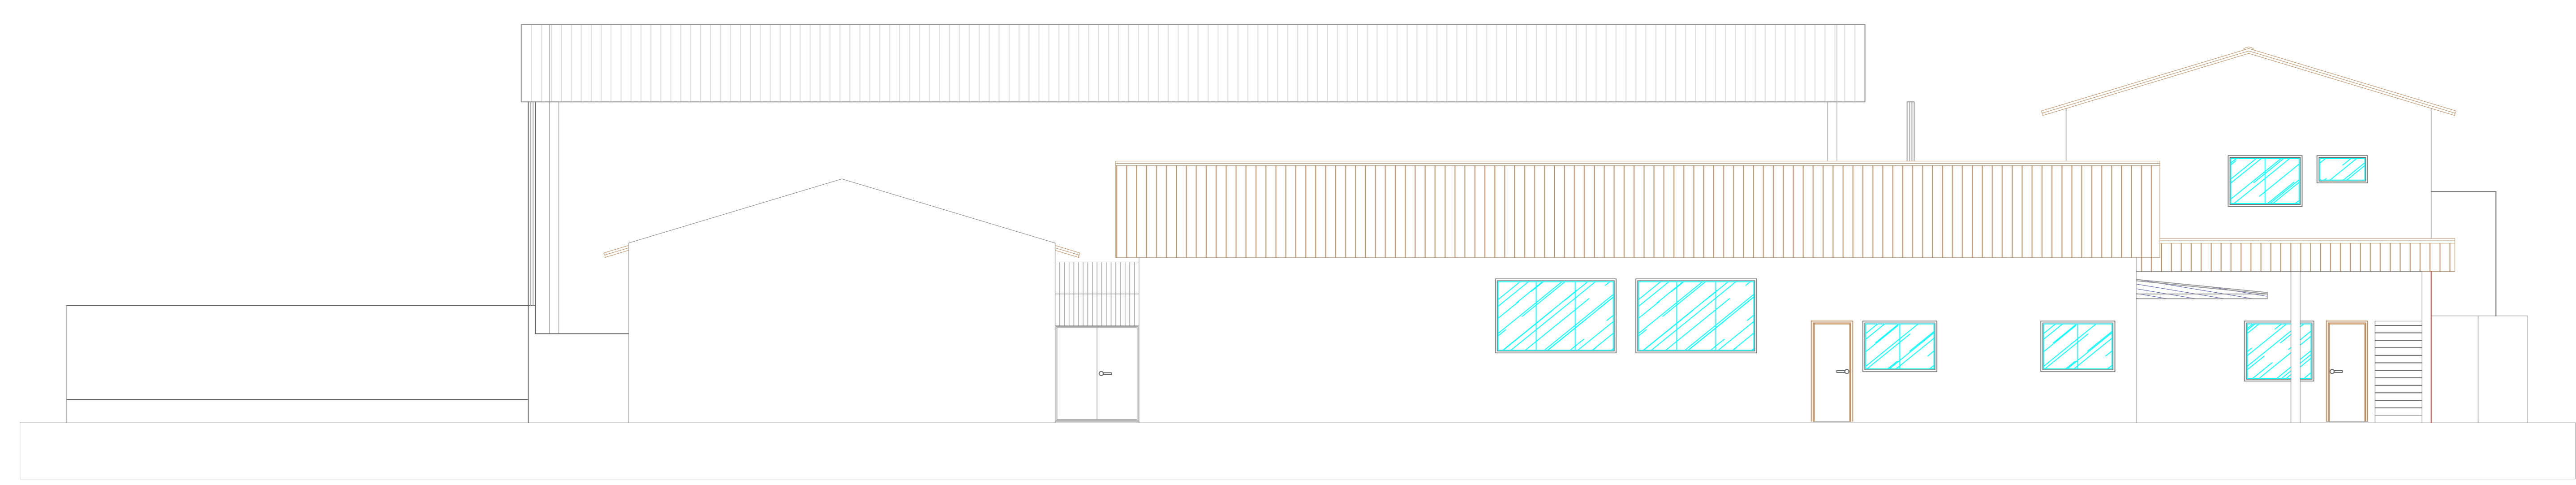

FACHADA - VISTA "BB"
Escala. 1:100

Prefeitura Municipal de Leme
CNPJ - 46.362.661/0001-68
Responsável pelo uso

Gustavo Baldin
CPF - 430693868-90
Responsável técnico

ART n° 28027230190859184

PROJETO TÉCNICO DE PROTEÇÃO CONTRA INCÊNDIO 03/04

CORTES	OCUPAÇÃO:	PRÉ ESCOLA (E-5)		
	LOCAL:	RUA BASILIO VILLA RIOSI Nº 280 BARRA FUNDA - LEME/SP		
	PROPRIETÁRIO:	PREFEITURA MUNICIPAL DE LEME		
	RESP. PELO USO:	PREFEITURA MUNICIPAL DE LEME		
	RESP. TÉCNICO:	GUSTAVO BALDIN - CREA: 5070182160		
	ART N°:	28027230190859184		
FACHADA	ÁREA DO TERRENO:	2.210,50 M²	ÁREA CONSTRUÍDA:	1.359,49 M²
	FOLHA:	A 1 PADRÃO		