



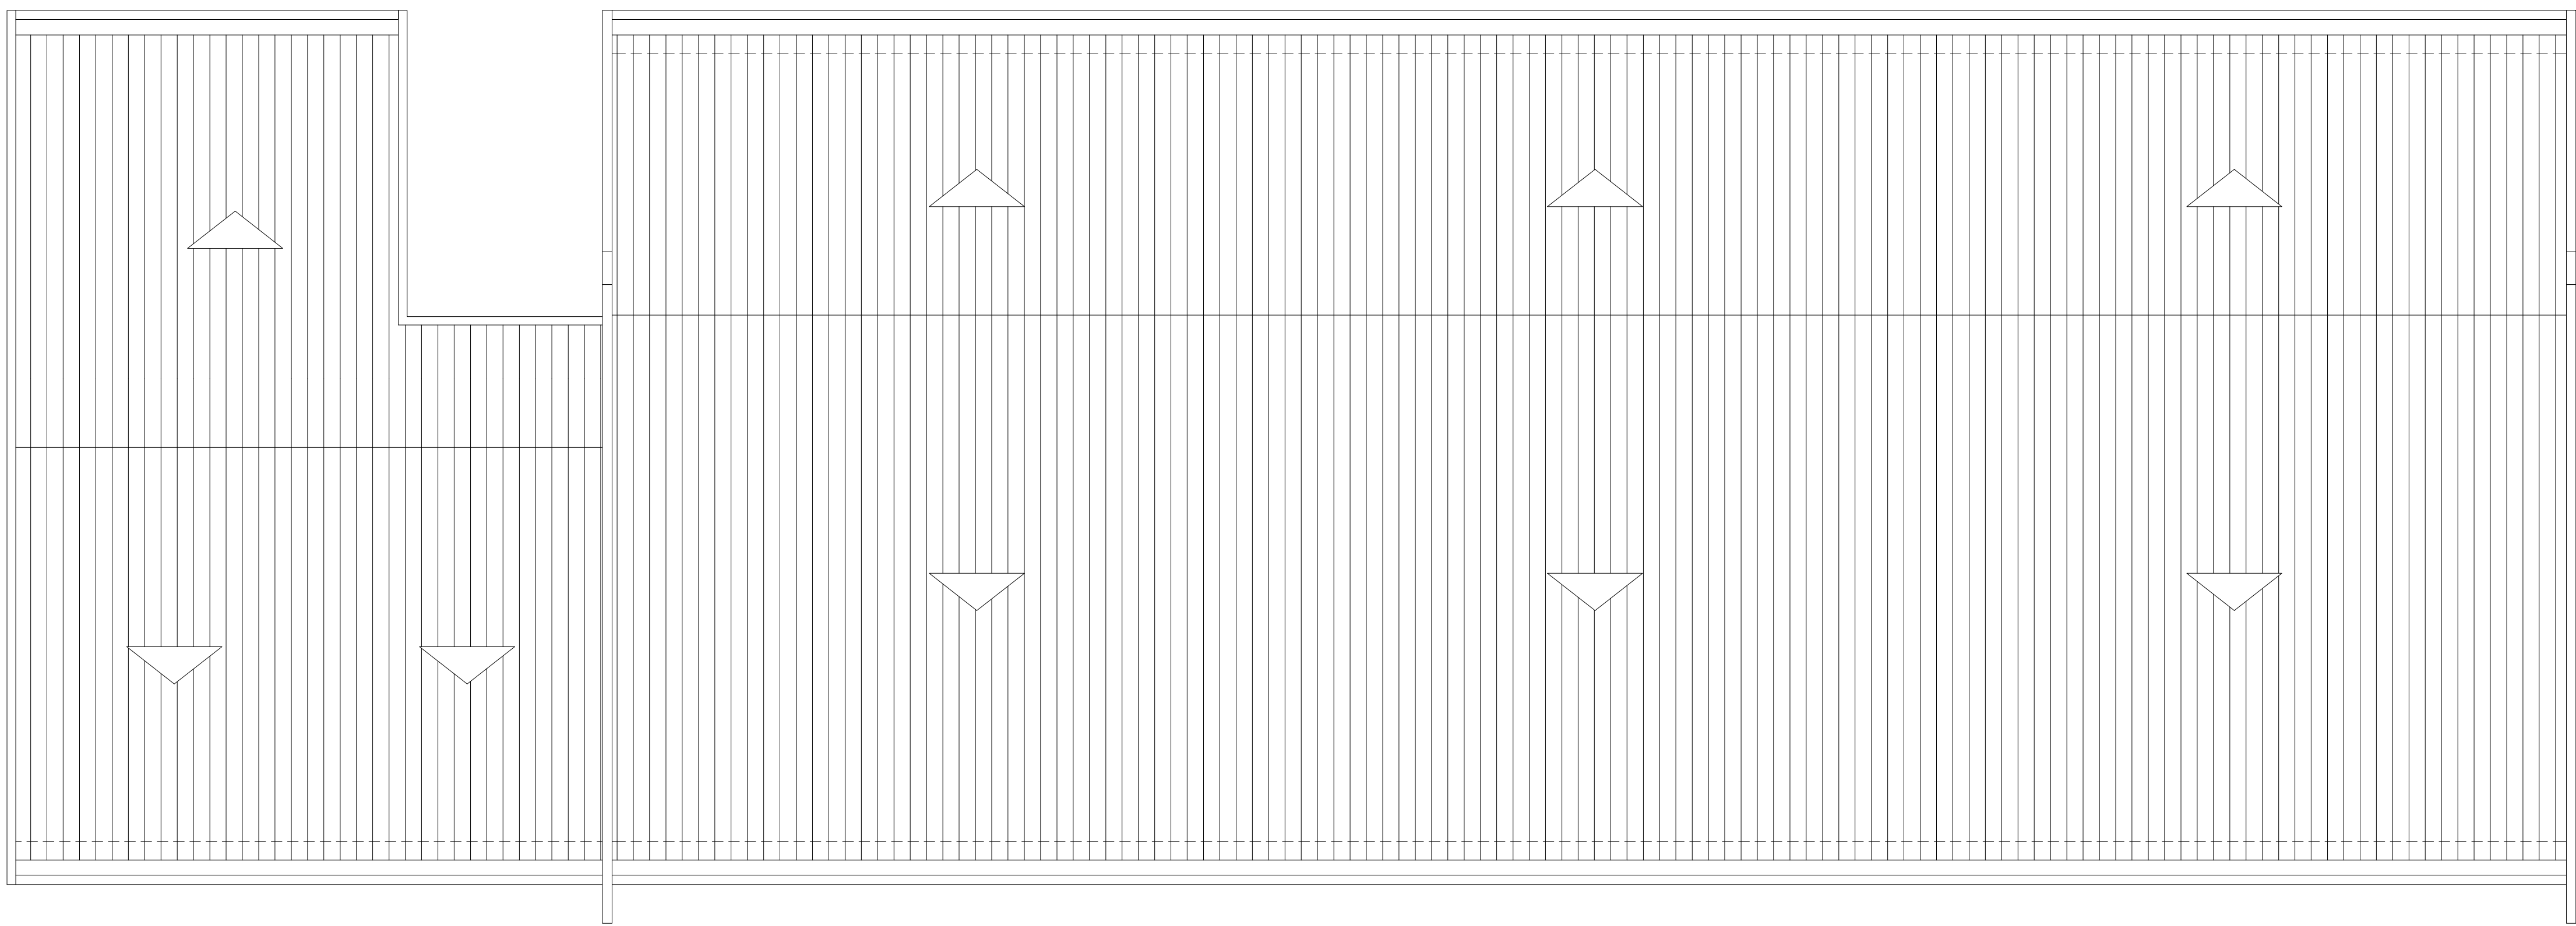


PLANTA DE COBERTURA

ESCALA 1:100

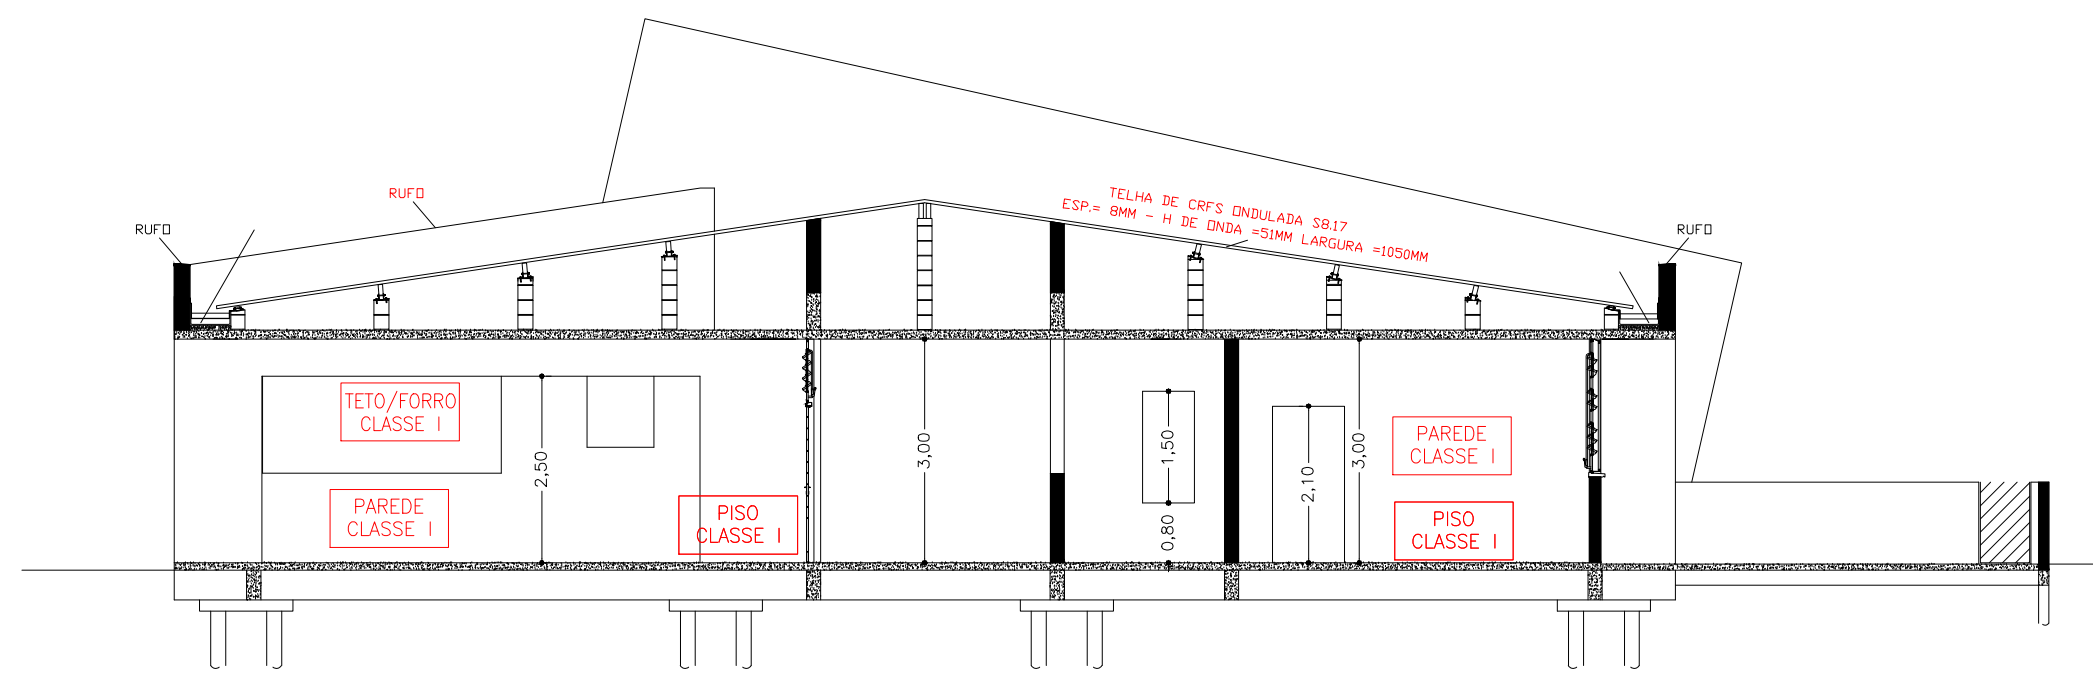


CORTE AA

ESCALA 1:100

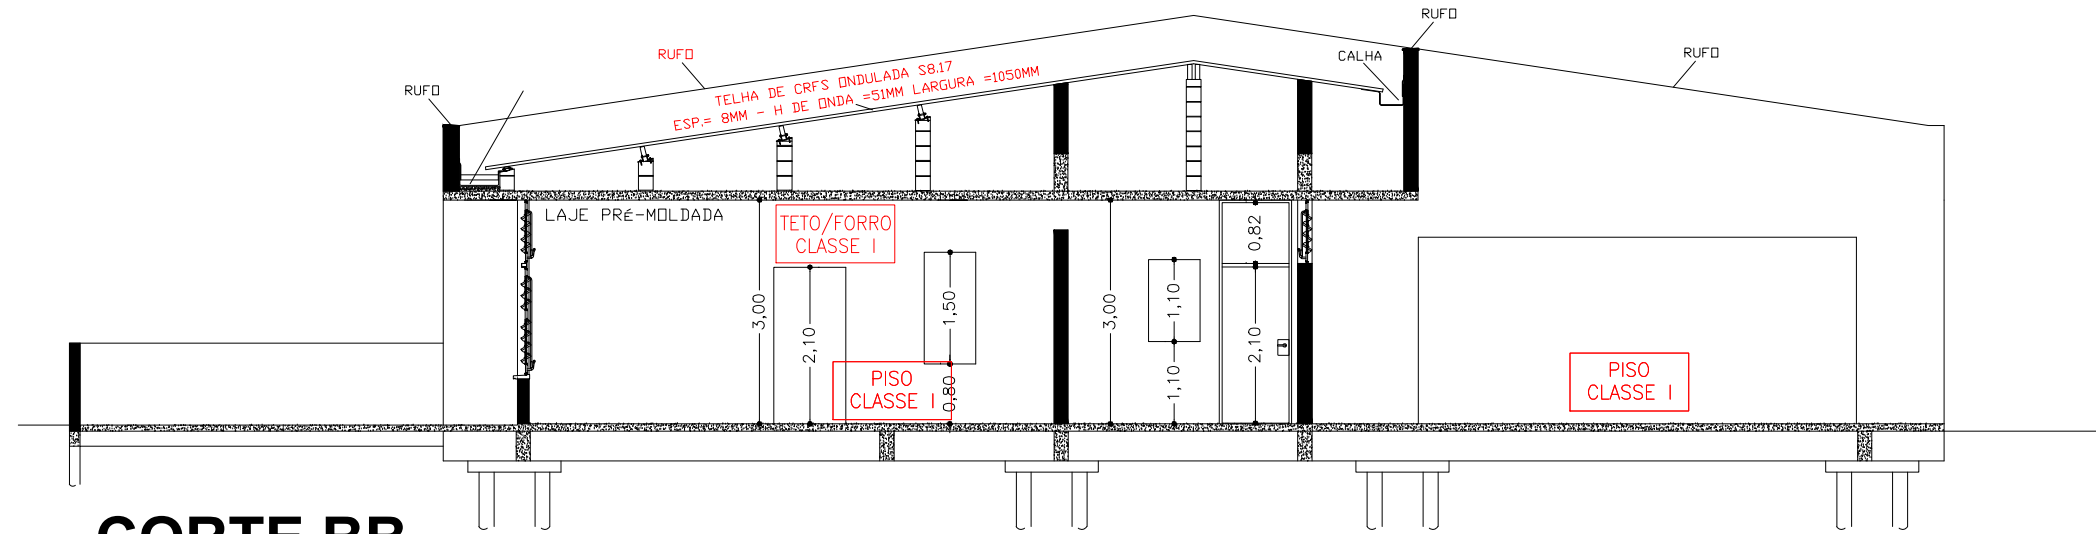

CORTE BB

ESCALA 1:100




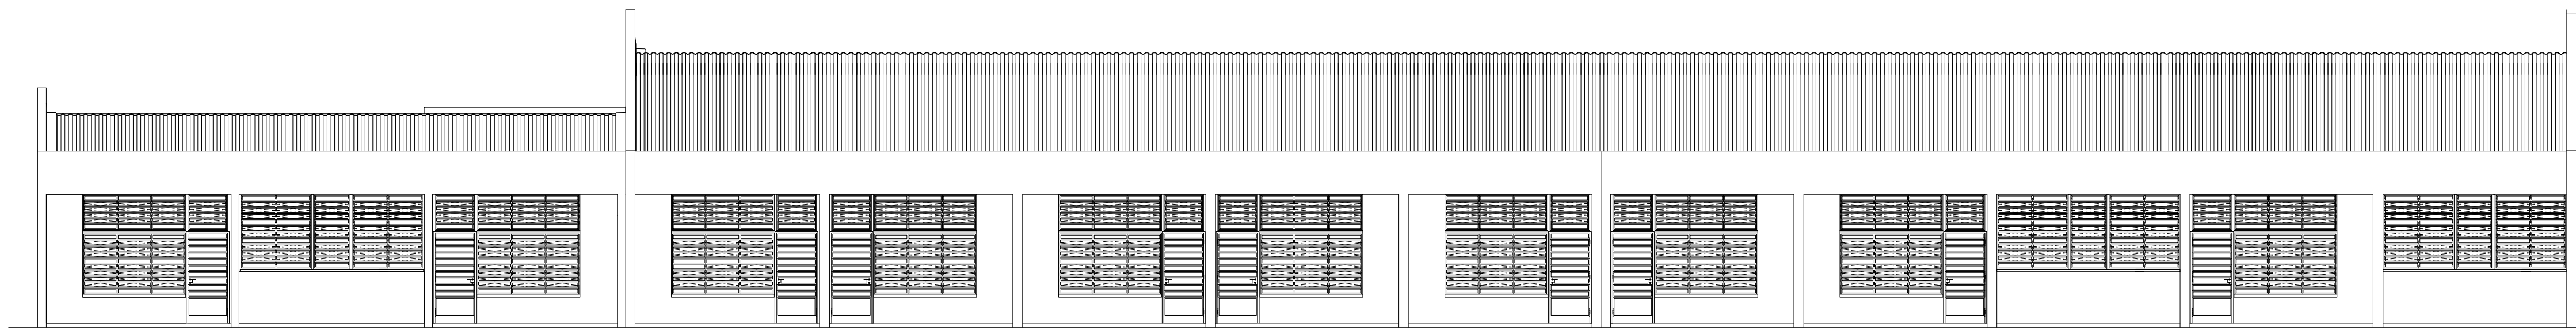


FACHADA LATERAL

ESCALA 1:100


CENTRAL DE GLP

ESCALA: SEM ESCALA

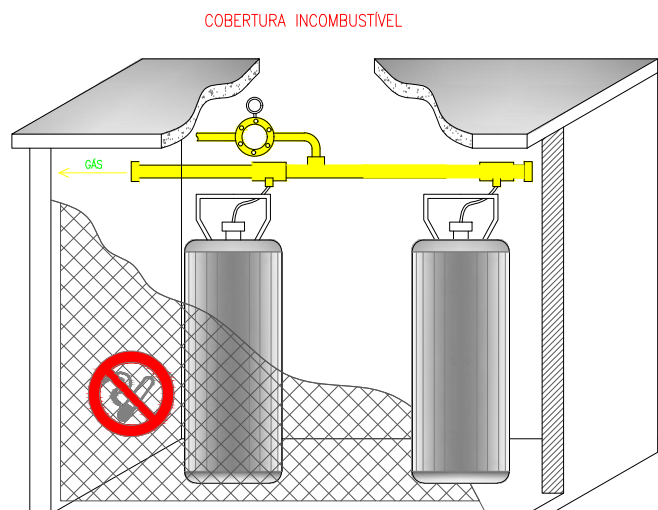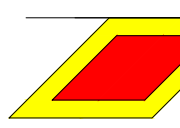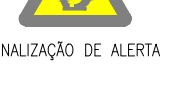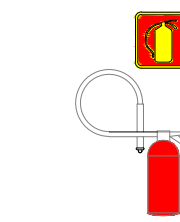


IT-28/19 - A CENTRAL DE GLP DEVE TER PROTEÇÃO ESPECÍFICA
POR EXTINTORES DE PÓ BC NA CAPACIDADE CONFORME TABELA 5
QTE (KG) = ATÉ 270KG - 2 CILINDROS DE P4S
PROTEÇÃO = 1 EXTINTOR DE PÓ BC DE CAP. 20-BC
VER EM ANEXO - DETALHE DA SINALIZAÇÃO AÉREA E DE SOLO
E ALTURA MÁXIMA DOS EXTINTORES

Sinalização (junto ao Botão):
- P1 (Sinalização de Proibição - Proibido Fumar)
- P2 (Sinalização de Alerta - Cuidado, risco de Incêndio)
- P3 (Extintor de Incêndio)
Códigos, conforme IT-20 e Decreto Nº 63.911/2018

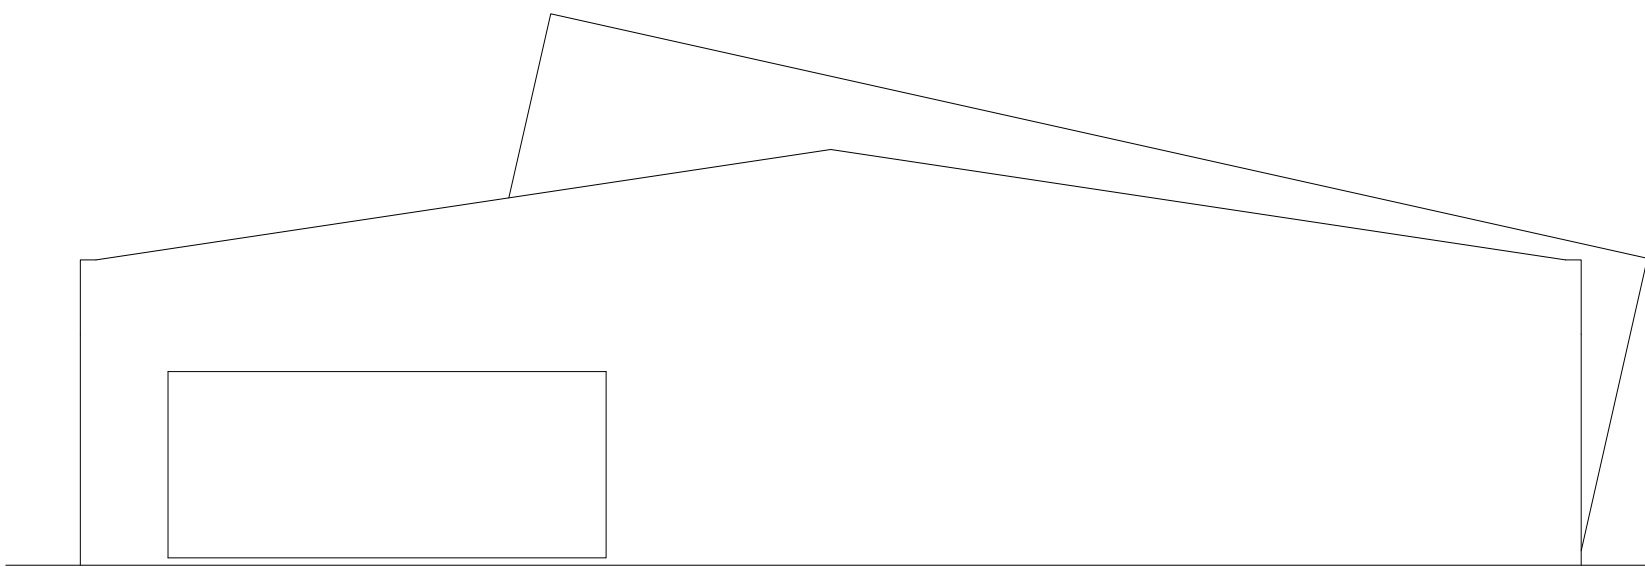

FACHADA - FUNDOS

ESCALA 1:100

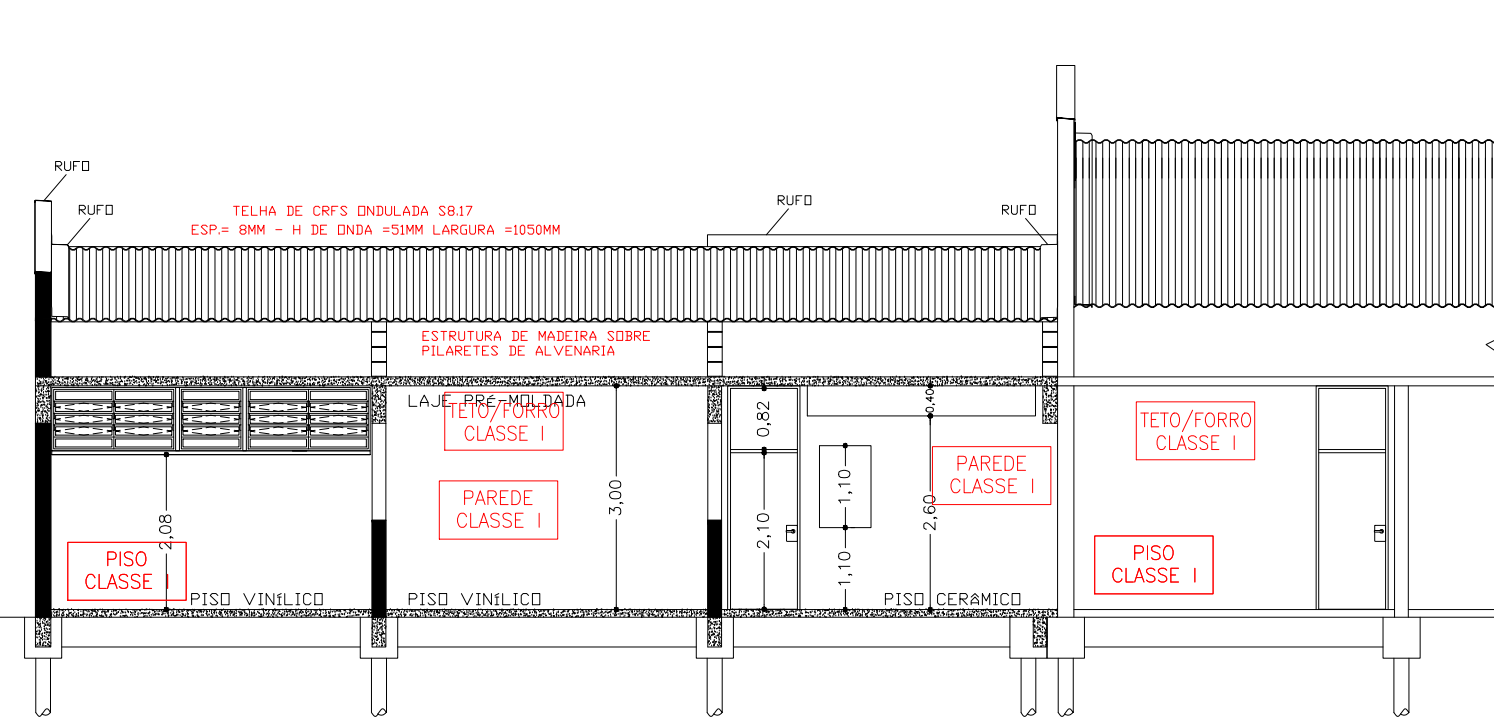

CORTE CC

ESCALA 1:100

PROJETO TÉCNICO DE PROTEÇÃO CONTRA INCÊNDIO

04/05

ART. Nº.: 28027230190995732

Ocupação: Educacional - E - 5 - Pré-Escola
Local: Rua Evelin Casseb Taufic, 110
Bairro: Jardim Universitário
Município: Leme - SP
Proprietário: Município de Leme
Resp. pelo uso: Município de Leme
Responsável Técnico: Engº Gustavo José S. Baldin - CREA: 5070182160-SP
Área Terrenp: 3.381,77m² - Área construída: 1.087,20 m² - Escalas: Indicadas.

CORTES
FACHADA
COBERTURA