


DETALHE DO HIDRANTE DE PAREDE

DETALHE DA TAMPA DO HIDRANTE SIMPLES


ESCALA: SEM ESCALA

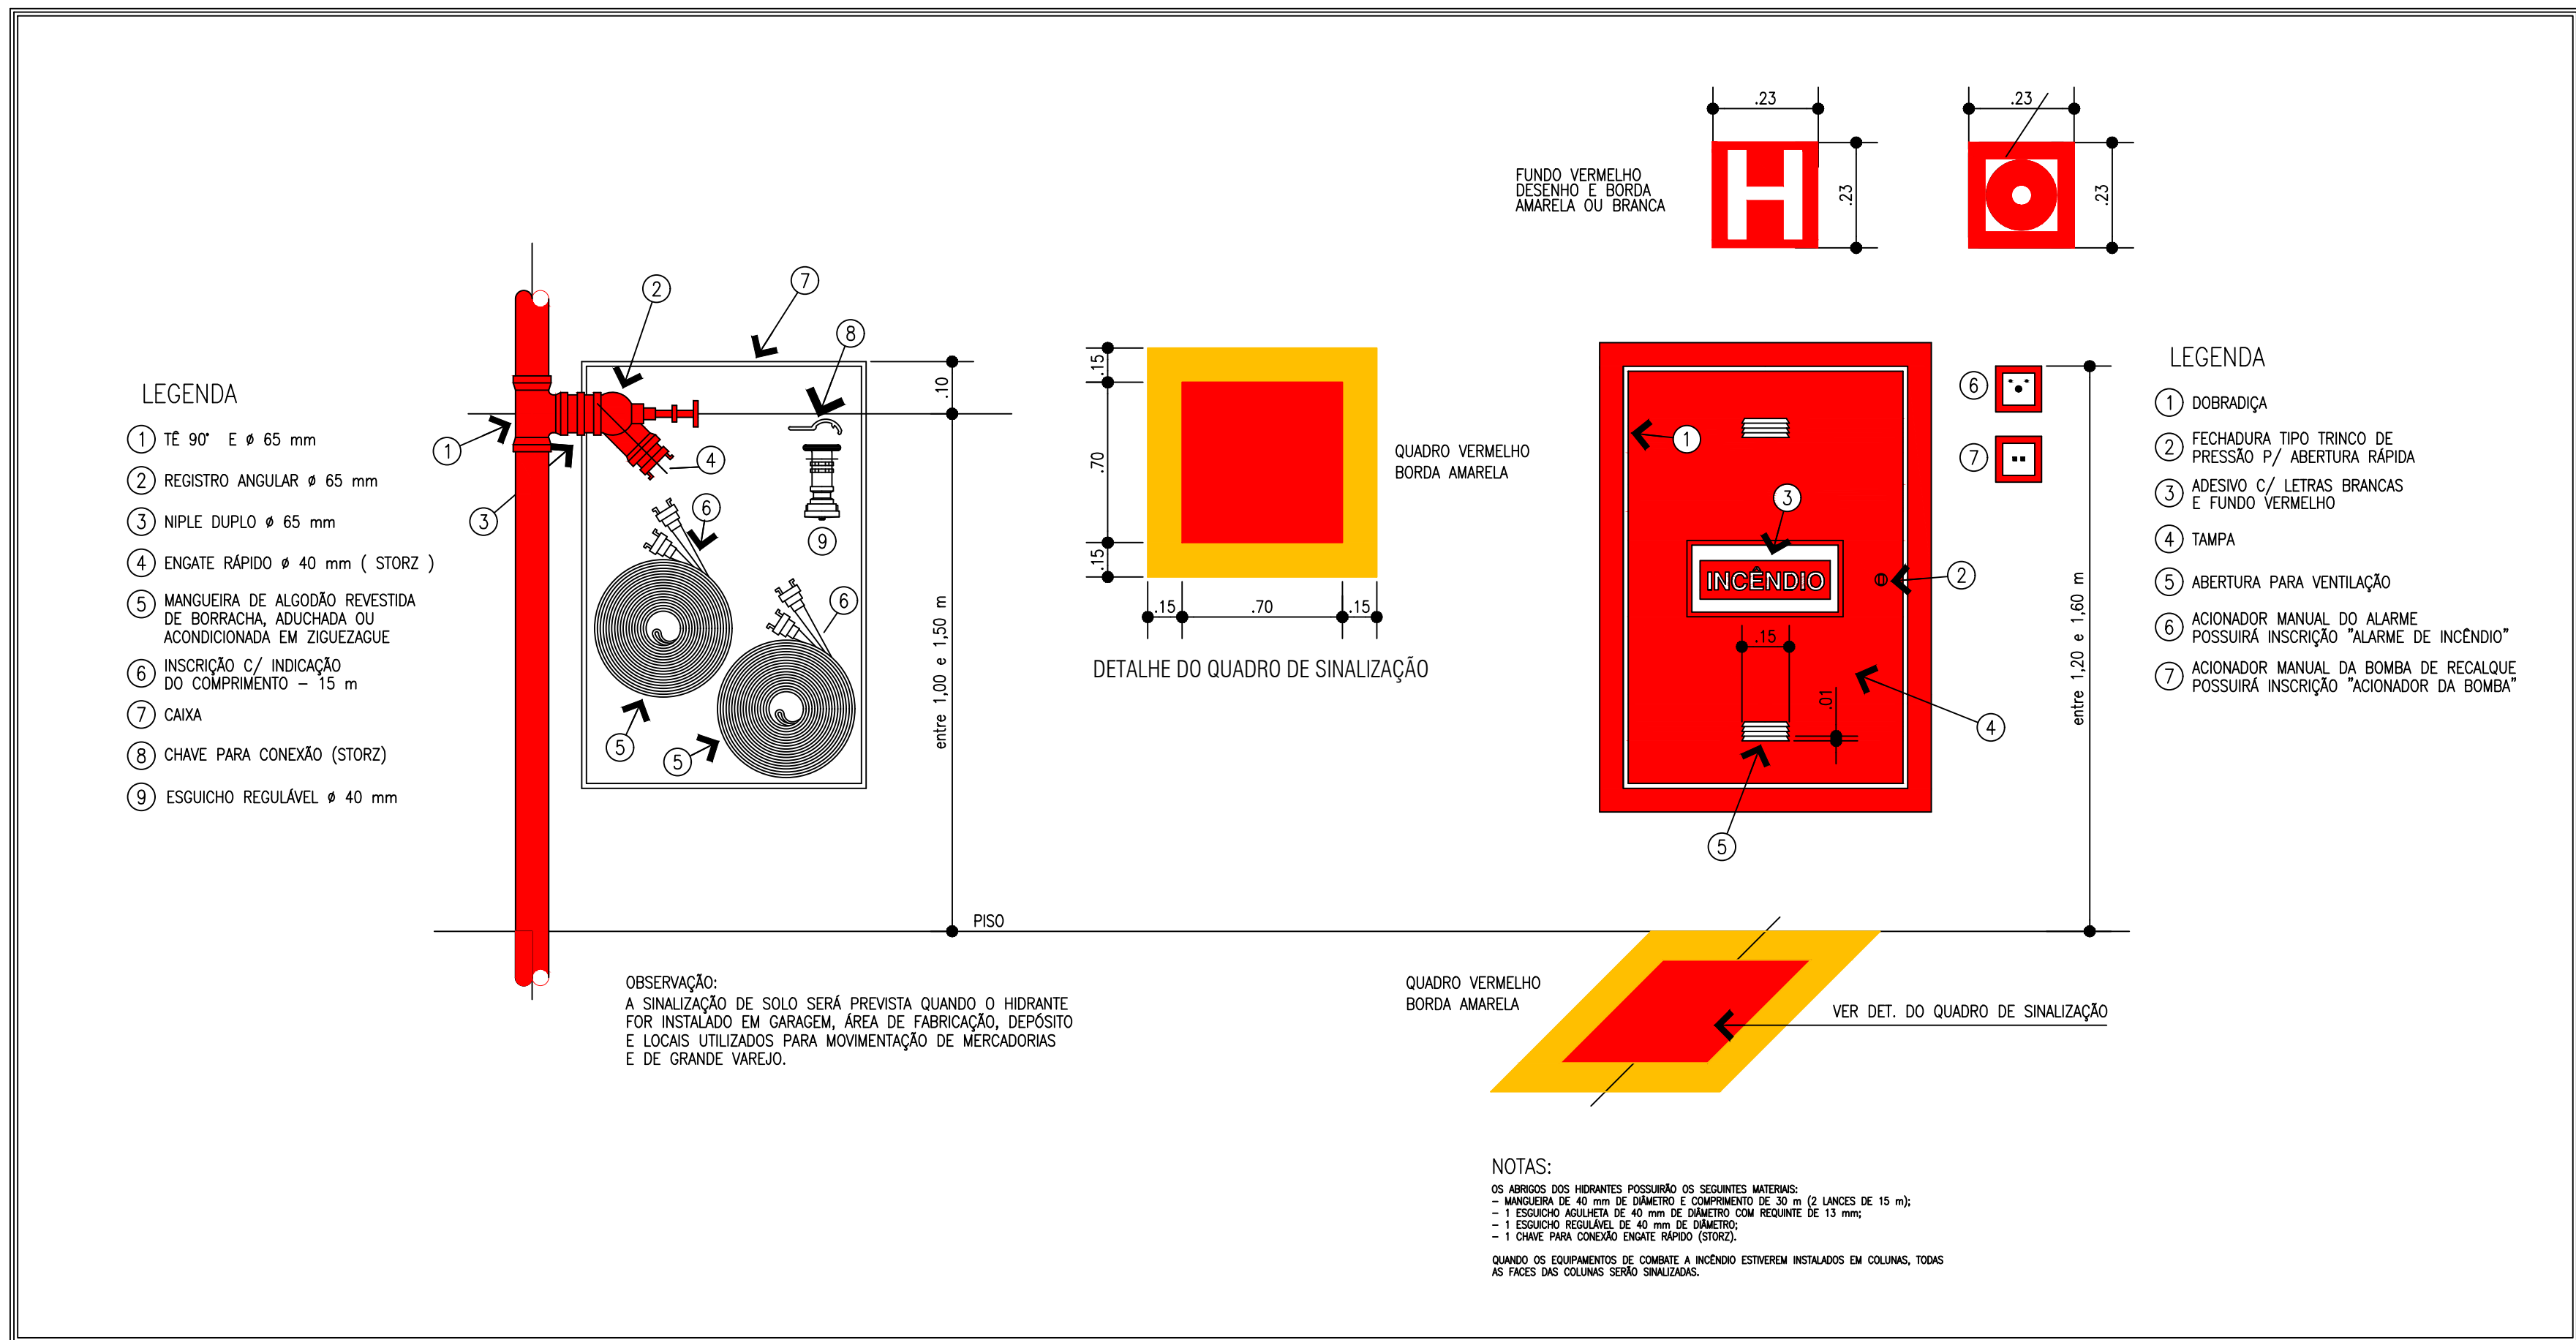

DETALHE DA SINALIZAÇÃO AÉREA E DE SOLO

E ALTURA MÁXIMA DOS EXTINTORES

ESCALA: SEM ESCALA

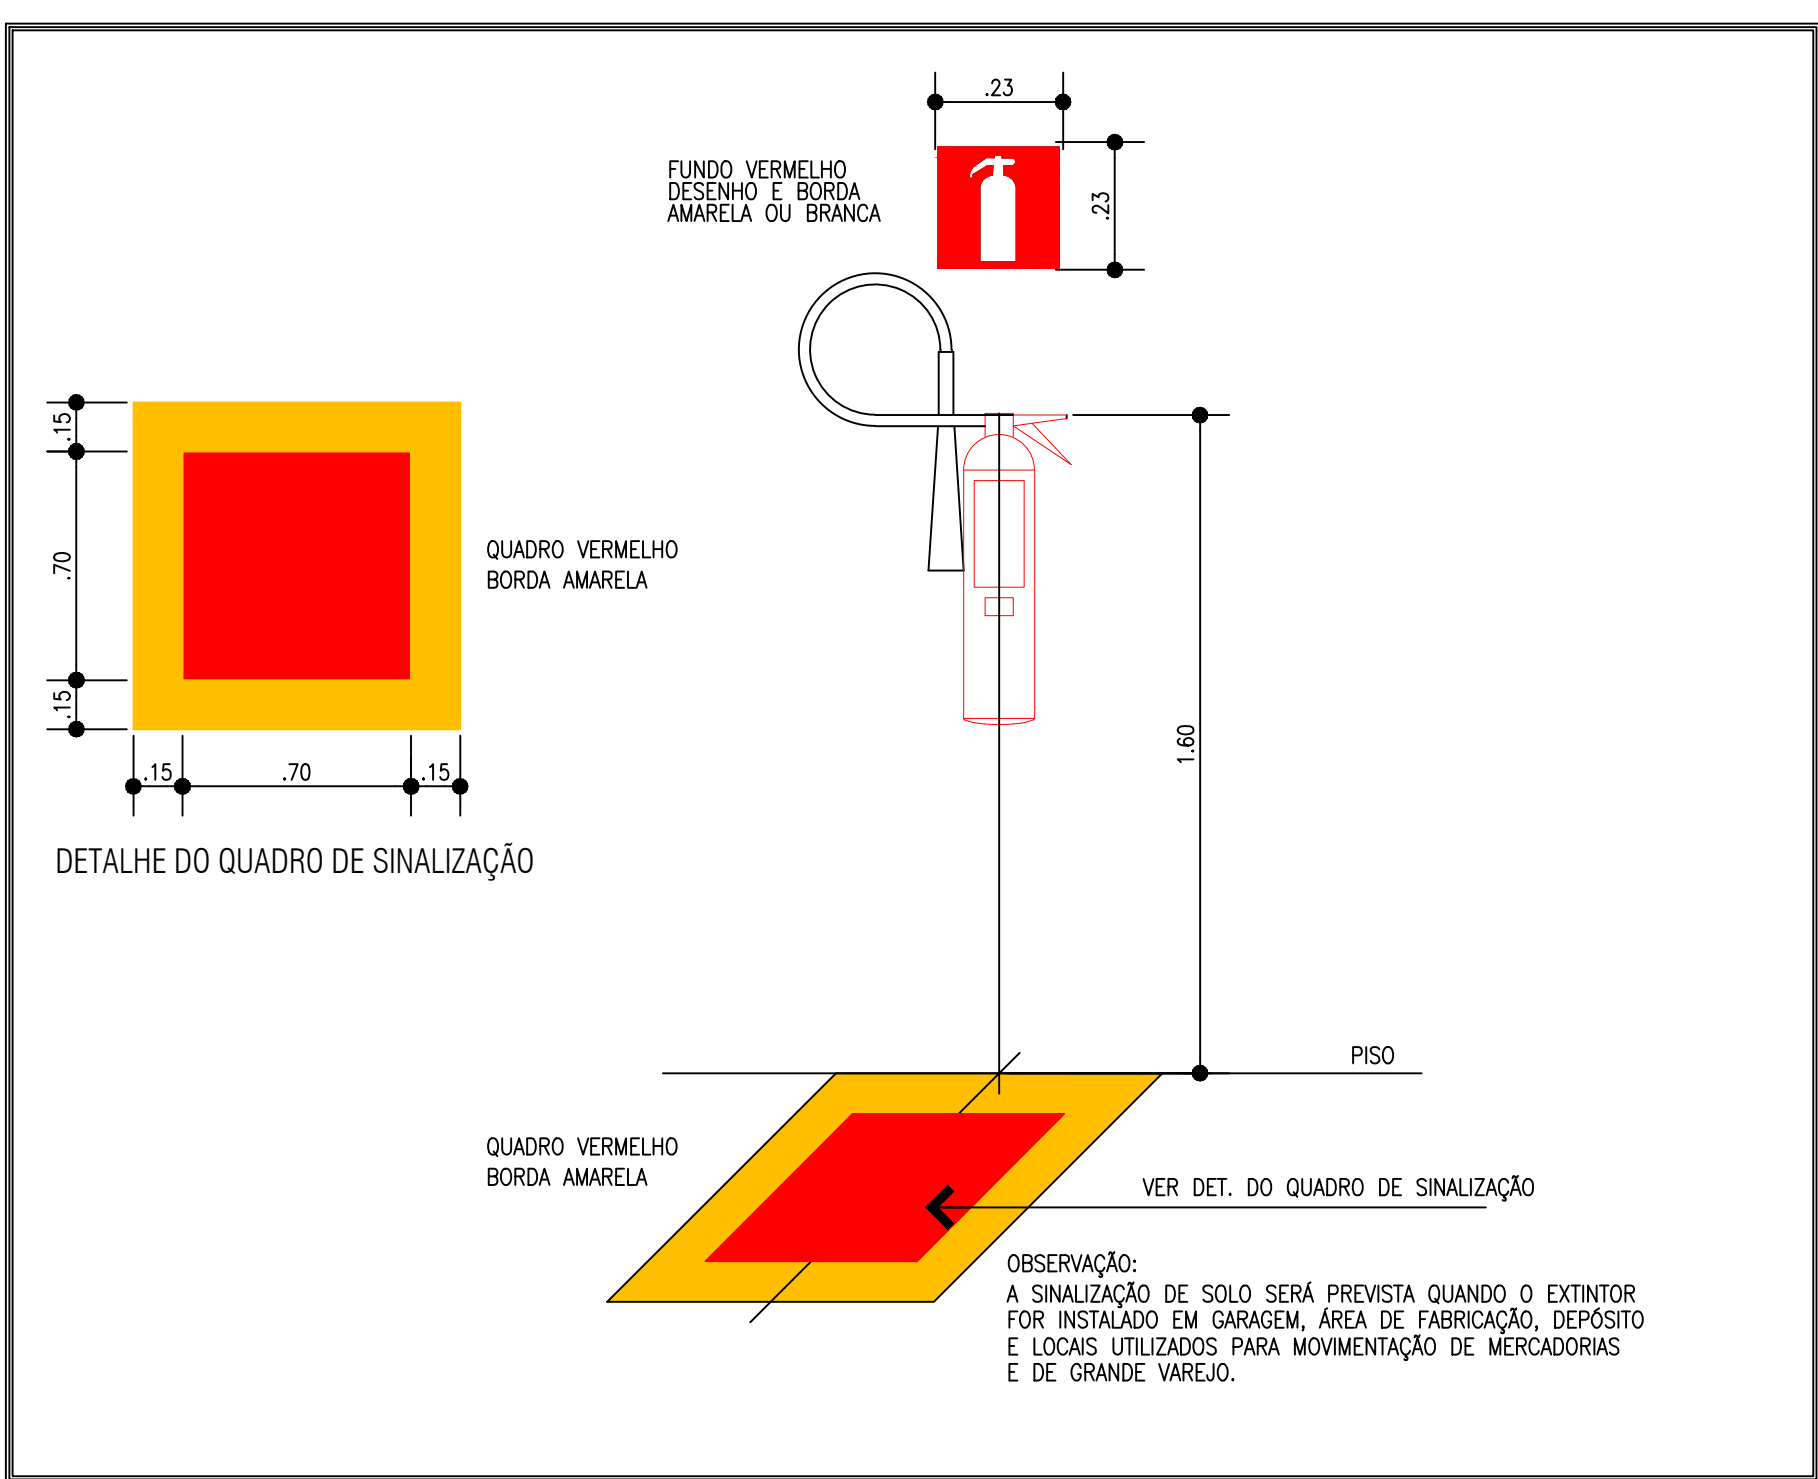

INFORMAÇÕES SOBRE OS SISTEMAS

SEGURANÇA ESTRUTURAL	ATENDERÁ A INSTRUÇÃO TÉCNICA 08/2.019. Cobertura: isenta (item A2.3.3, Anexo A, IT 08/19 Estrutura: TRRF 30 min., Tabela A, IT 08/19
SAÍDAS DE EMERGÊNCIA	ATENDERÁ A INSTRUÇÃO TÉCNICA 11/2.019. VIDE DETALHES NO MEMORIAL DESCRITIVO DAS MEDIDAS DE SEGURANÇA CONTRA INCÊNDIO.
ILUMINAÇÃO DE EMERGÊNCIA	ATENDERÁ A INSTRUÇÃO TÉCNICA 18/2.019. VIDE DETALHES NO MEMORIAL DESCRITIVO DAS MEDIDAS DE SEGURANÇA CONTRA INCÊNDIO.
SINALIZAÇÃO DE EMERGÊNCIA	ATENDERÁ A INSTRUÇÃO TÉCNICA 20/2.019.
EXTINTORES	ATENDERÁ A INSTRUÇÃO TÉCNICA 21/2.019. Risco Baixo 300 mJ/m ² Caminhamento 50 m.

CLASSIFICAÇÃO - Decreto Estadual nº 63.911/18

GRUPO	Ocupação	Divisão	Descrição
E	ESCOLA	E-5	PRÉ - ESCOLA

CLASSIFICAÇÃO DA EDIFICAÇÃO QUANTO À CARGA DE INCÊNDIO

RISCO	CARGA DE INCÊNDIO MJ/m ²
BAIXO	300 MJ/m ²

CONTROLE DE MATERIAIS DE ACABAMENTO E REVESTIMENTO (IT.102.019)

PISO	ACABAMENTO REVESTIMENTO	CLASSE I ou II-A
PAREDE	ACABAMENTO REVESTIMENTO	CLASSE I ou II-A
TETO E FORRO	ACABAMENTO REVESTIMENTO	CLASSE I ou II-A

COD.	LEGENDA	SIGNIFICADO	FORMA E COR	APLICAÇÃO
SINALIZAÇÃO DE EQUIPAMENTOS DE COMBATE A INCÊNDIO E ALARME				
E1		ALARME SONORO		INDICAÇÃO DO LOCAL DE ACIONAMENTO DO ALARME DE INCÊNDIO
E2		COMANDO MANUAL DE ALARME OU BOMBA DE INCÊNDIO		PONTO DE ACIONAMENTO DE ALARME DE INCÊNDIO OU BOMBA DE INCÊNDIO
E3			SÍMBOLO: QUADRADO FUNDO: VERMELHO PICTOGRAMA: FOTOLUMINESCENTE	DEVE VIR SEMPRE ACOMPANHADO DE UMA MENSAGEM ESCRITA, DESIGNANDO O EQUIPAMENTO ACIONADO POR AQUELE PONTO
E5		EXTINTOR DE INCÊNDIO		INDICAÇÃO DA LOCALIZAÇÃO DOS EXTINTORES DE INCÊNDIO
E7		ABRIGO DE MANGUEIRA DE HIDRANTE		INDICAÇÃO DO ABRIGO DA MANGUEIRA DE INCÊNDIO COM OU SEM HIDRANTE NO SEU INTERIOR
E8		HIDRANTE DE INCÊNDIO		INDICAÇÃO DA LOCALIZAÇÃO DO HIDRANTE QUANDO INSTALADO FORA DO ABRIGO DAS MANGUEIRAS
E9		COLEÇÃO DE EQUIPAMENTOS DE COMBATE A INCÊNDIO		INDICAÇÃO DA LOCALIZAÇÃO DE UM CONJUNTO DE EQUIPAMENTOS DE COMBATE A INCÊNDIO (HIDRANTES, ALARME DE INCÊNDIO E EXTINTORES), PARA EVITAR A PROLIFERAÇÃO DE SINALIZAÇÕES CORRELATAS
E13 A E16		SETAS INDICATIVAS DE LOCALIZAÇÃO DOS EQUIPAMENTOS DE COMBATE A INCÊNDIO OU ALARME	SÍMBOLO: QUADRADO (1,00 x 1,00) FUNDO: QUADRADO (0,70 x 0,70) PICTOGRAMA: BORDA AMARELA (LARGURA = 0,15 M) SÍMBOLO: QUADRADO FUNDO: VERMELHO PICTOGRAMA: SETA INDICATIVA FOTOLUMINESCENTE	INDICAÇÃO DA LOCALIZAÇÃO DE EQUIPAMENTOS DE COMBATE A INCÊNDIO OU ALARME. DEVE SER SEMPRE ACOMPANHADO DO SÍMBOLO DO(S) EQUIPAMENTO(S) QUE ESTIVER(EM) OCULTO(S)
E17		SINALIZAÇÃO DE SOLO PARA EQUIPAMENTOS DE COMBATE A INCÊNDIO (HIDRANTES OU EXTINTORES)	SÍMBOLO: QUADRADO (1,00 x 1,00) FUNDO: VERMELHO (0,70 x 0,70) BORDA: AMARELA (LARGURA = 0,15 M)	USADO PARA INDICAR A LOCALIZAÇÃO DE EQUIPAMENTOS DE COMBATE A INCÊNDIO E ALARME, PARA EVITAR SUA OBSTRUÇÃO

COD.	LEGENDA	SIGNIFICADO	FORMA E COR	APLICAÇÃO
SINALIZAÇÃO DE ORIENTAÇÃO E SALVAMENTO				
S1 A S7		SAÍDA DE EMERGÊNCIA	SÍMBOLO: RETANGULAR FUNDO: VERDE PICTOGRAMA: FOTOLUMINESCENTE	INDICAÇÃO DO SENTIDO (ESQUERDA OU DIREITA) DE UMA SAÍDA DE EMERGÊNCIA, ESPECIFICAMENTE PARA SER FIXADOS EM COLUNAS DIMENSÕES MÍNIMAS: L = 1,50 H. INDICAÇÃO DO SENTIDO (ESQUERDA OU DIREITA) DE UMA SAÍDA DE EMERGÊNCIA, ESPECIFICAMENTE PARA SER FIXADOS EM COLUNAS DIMENSÕES MÍNIMAS: L = 1,50 H. INDICAÇÃO DE UMA SAÍDA DE EMERGÊNCIA, A SER FIXADA ACIMA DA PORTA, PARA INDICAR SEU ACESSO. A) INDICAÇÃO DO SENTIDO DE ACESSO A UMA SAÍDA QUE NÃO ESTEJA APARENTE. B) INDICAÇÃO DO SENTIDO DE UMA SAÍDA POR RAMPAS. C) INDICAÇÃO DO SENTIDO DA SAÍDA NA DIREÇÃO VERTICAL (SUBINDO OU DESCENDO).
S8 A S11		ESCALADA DE EMERGÊNCIA	SÍMBOLO: RETANGULAR FUNDO: VERDE PICTOGRAMA: FOTOLUMINESCENTE	INDICAÇÃO DO SENTIDO DE FUGA NO INTERIOR DAS ESCADAS INDICA DIREITA OU ESQUERDA, DESCENDO OU SUBINDO. O DESENHO INDICATIVO DEVE SER POSICIONADO DE ACORDO COM O SENTIDO A SER SINALIZADO.
S12 S13 S14		SAÍDA DE EMERGÊNCIA	SÍMBOLO: RETANGULAR FUNDO: VERDE MENSAGEM "SAÍDA" OU MENSAGEM "SAÍDA" E OU PICTOGRAMA: OU SETA DIRECIONAL: FOTOLUMINESCENTE, COM A ALTURA DE LETRA SEMPRE > 50 MM	INDICAÇÃO DE SAÍDA DE EMERGÊNCIA, COM OU SEM COMPLEMENTAÇÃO DO PICTOGRAMA FOTOLUMINESCENTE (SETA OU IMAGEM, OU AMBOS)
S15 S16		SAÍDA DE EMERGÊNCIA	SÍMBOLO: RETANGULAR FUNDO: VERDE MENSAGEM "SAÍDA" FOTOLUMINESCENTE, COM A ALTURA DE LETRA SEMPRE > 50 MM	INDICAÇÃO DE SAÍDA DE EMERGÊNCIA, COM RAMPAS PARA DEFICIENTES, UTILIZADAS COMO COMPLEMENTAÇÃO DO PICTOGRAMA FOTOLUMINESCENTE (SETA OU IMAGEM, OU AMBOS)

COD.	LEGENDA	SIGNIFICADO	FORMA E COR	APLICAÇÃO
SINALIZAÇÃO DE ALERTA				
A1		ALERTA GERAL	PICTOGRAMA: PRETA FAIXA TRIÂNGULAR: PRETA	ESTAR ACOMPANHADO DE MENSAGEM ESCRITA ESPECÍFICA
A2		CUIDADO, RISCO DE INCÊNDIO	SÍMBOLO: TRIÂNGULAR FUNDO: AMARELA PICTOGRAMA: PRETA FAIXA TRIÂNGULAR: PRETA	PRÓXIMO A LOCAIS ONDE HOUVER PRESENÇA DE MATERIAS ALTAMENTE INFLAMÁVEIS
A5		CUIDADO, RISCO DE CHOQUE ELÉTRICO	SÍMBOLO: TRIÂNGULAR FUNDO: AMARELA PICTOGRAMA: PRETA FAIXA TRIÂNGULAR: PRETA	PRÓXIMO A INSTALAÇÕES ELÉTRICAS QUE OFERECEM RISCO DE CHOQUE

Sinalização complementar- Placa M-1

Esta edificação está dotada dos seguintes sistemas de segurança contra incêndio:

- Controle de Material de Acabamento
- Brigada de Incêndio
- Sinalização de Emergência
- Hidrantes
- Saída de Emergência
- Extintores de Incêndio
- Iluminação de Emergência

EM CASO DE EMERGÊNCIA

Ligue 193 - Corpo de Bombeiros
Ligue 190 - Polícia Militar

Função: indicação dos sistemas de segurança contra incêndio existentes na edificação, tem fundo verde e letras de cor branca; será fixada na entrada da edificação.

Prefeitura Municipal de Leme
CNPJ -46.362.661/0001-68
Responsável pelo uso

Gustavo Baldin
CPF - 430693868-90
Responsável técnico

ART nº 28027230190915109

PROJETO TÉCNICO DE PROTEÇÃO CONTRA INCÊNDIO 02/04

LEGENDA	Ocupação:	PRÉ ESCOLA (E-5)
	Local:	RUA JOSÉ PARIZOTO 35 JD DO SOL - LEME/SP
DETALHES	PROPRIETÁRIO:	PREFEITURA MUNICIPAL DE LEME
	RESP. PELO USO:	PREFEITURA MUNICIPAL DE LEME
	RESP. TÉCNICO:	GUSTAVO BALDIN - CREA: 5070182160
	ART. Nº:	28027230190915109
	ÁREA DO TERRENO:	3.004,82 M ²
	ÁREA CONSTRUÍDA:	1.512,29 M ²
	FOLHA:	A 1 PADRÃO