

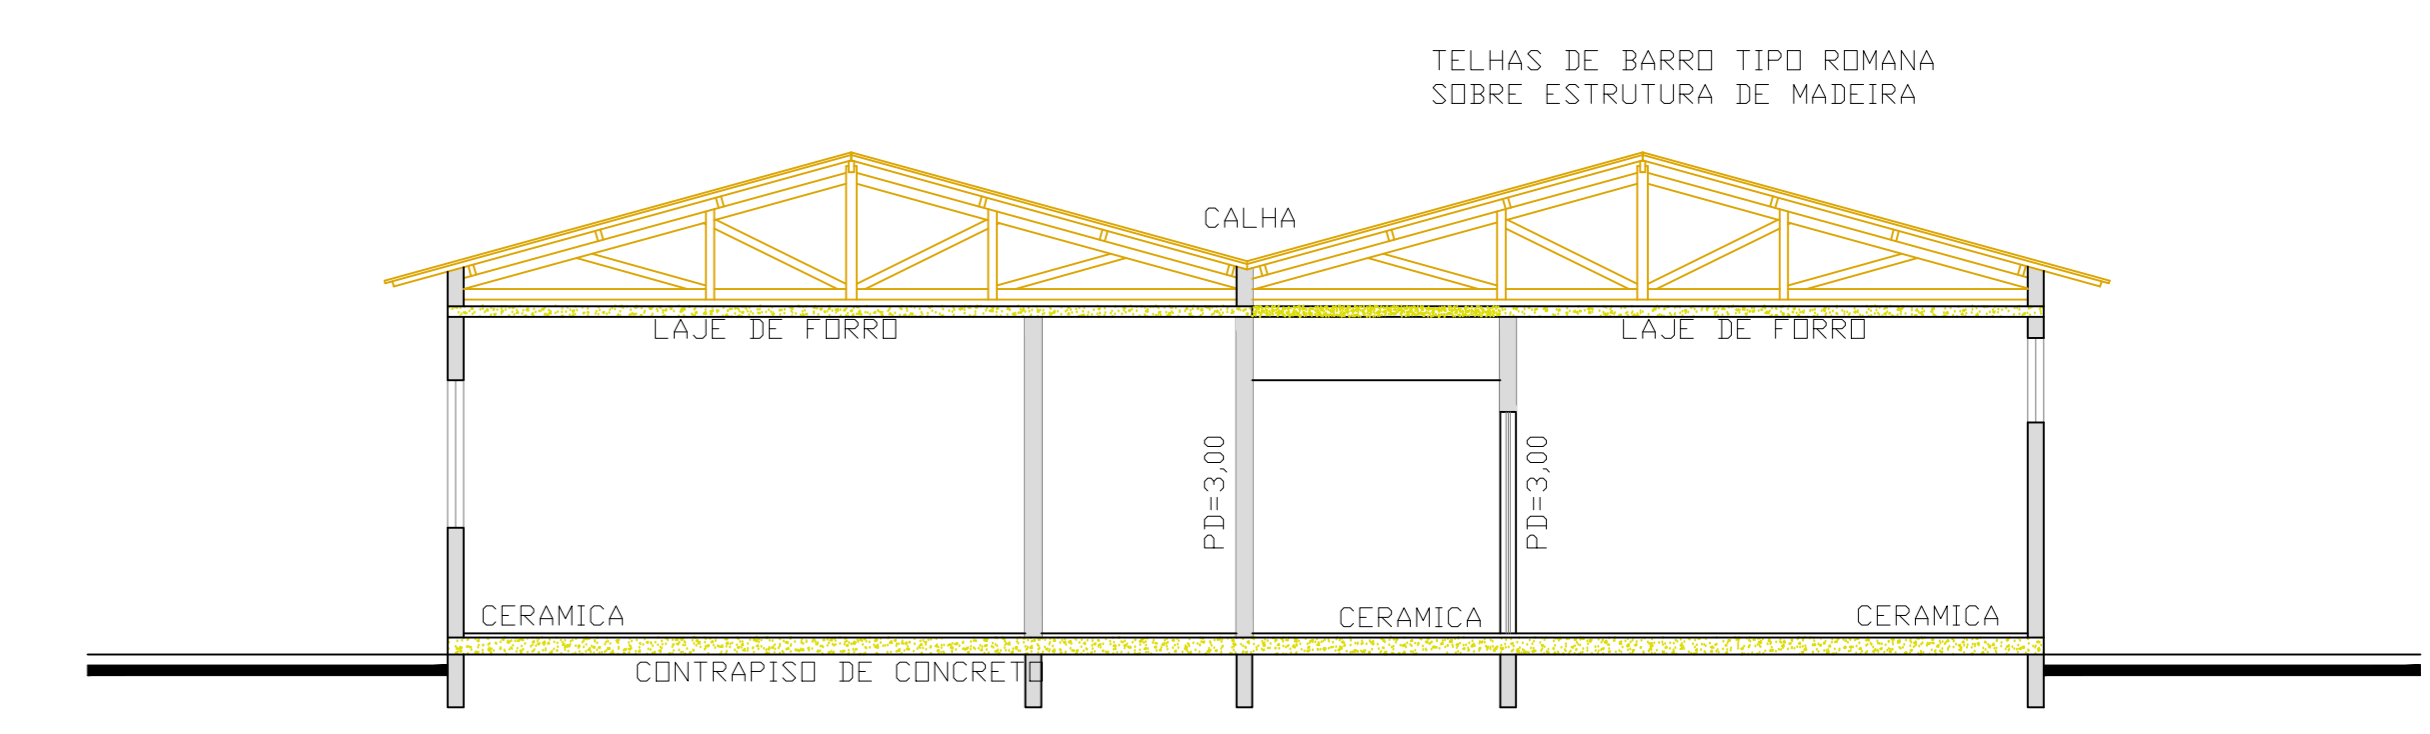



CORTE AA
ESC 1:100

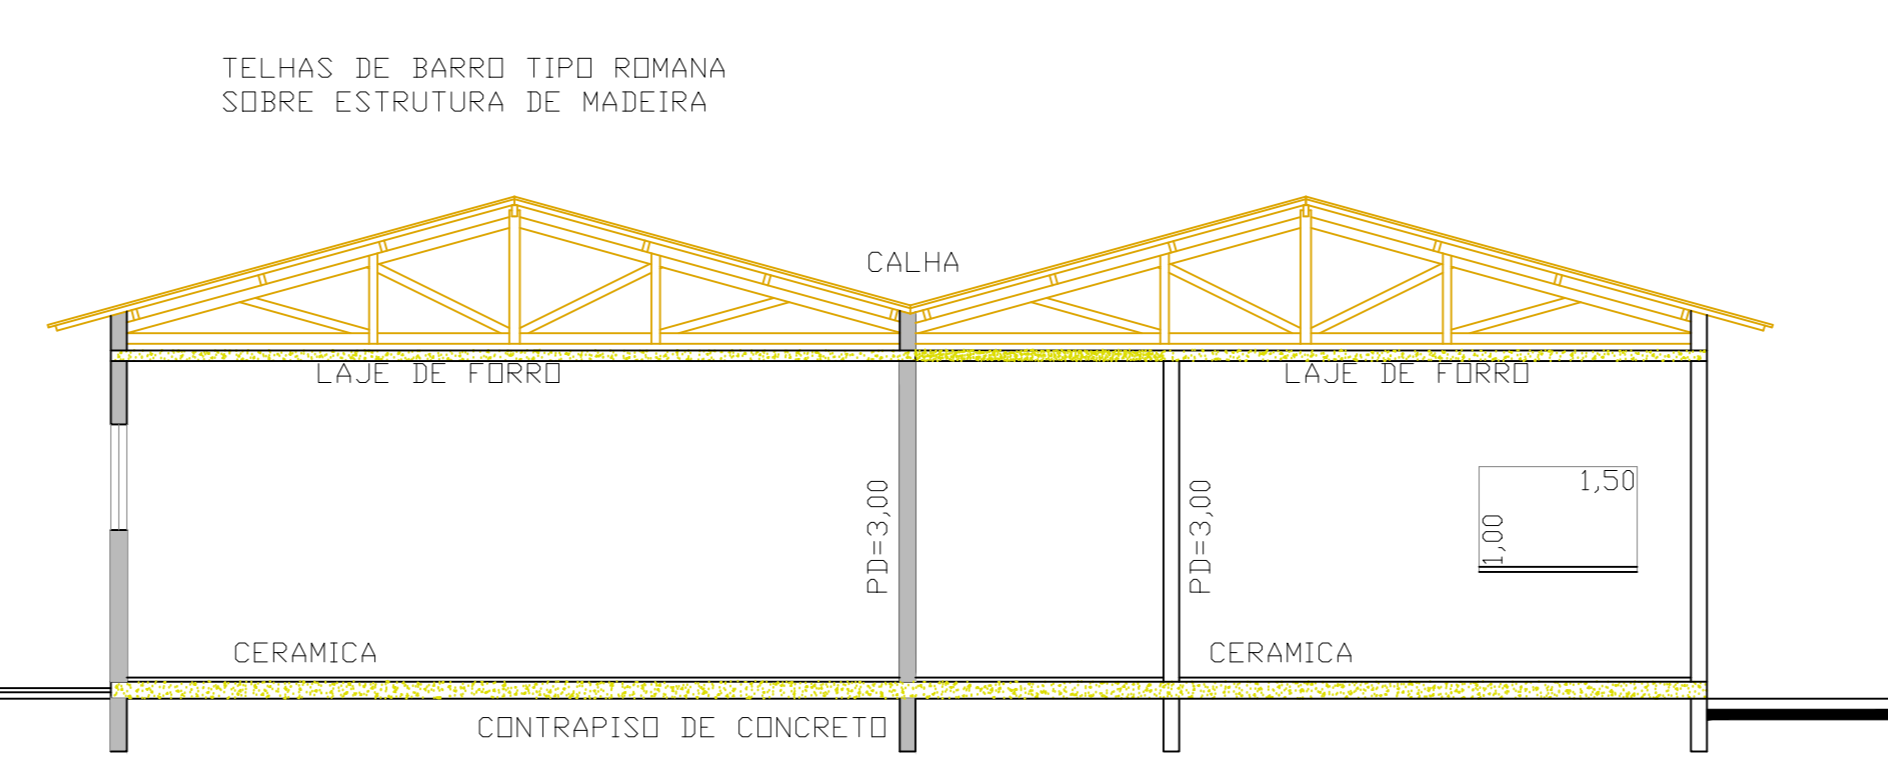


CORTE BB
ESC 1:100

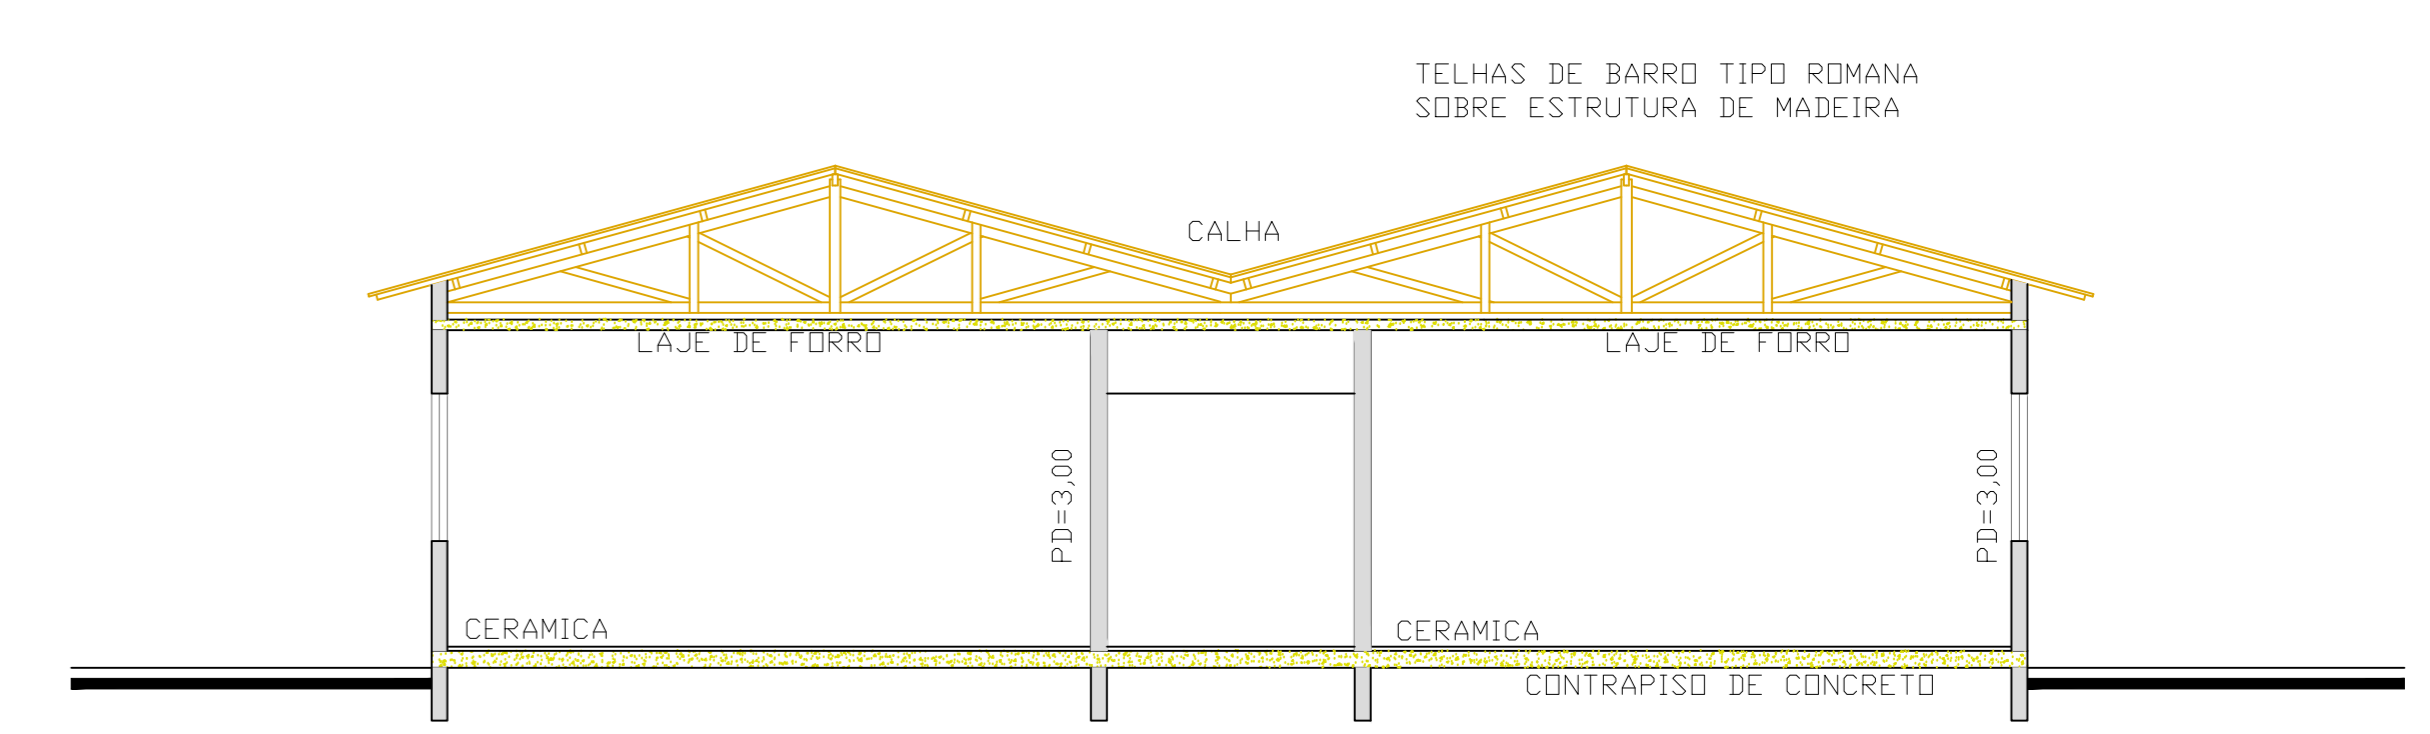

CORTE CC
ESC 1:100

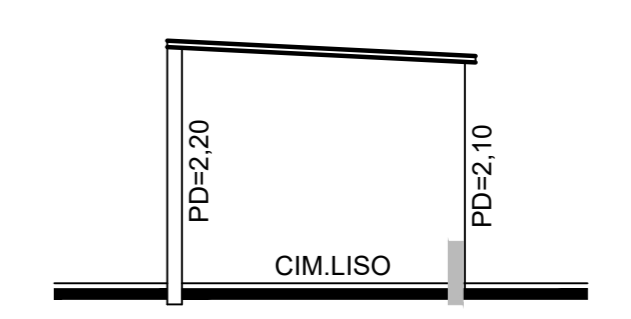

CORTE DD
ESC 1:100

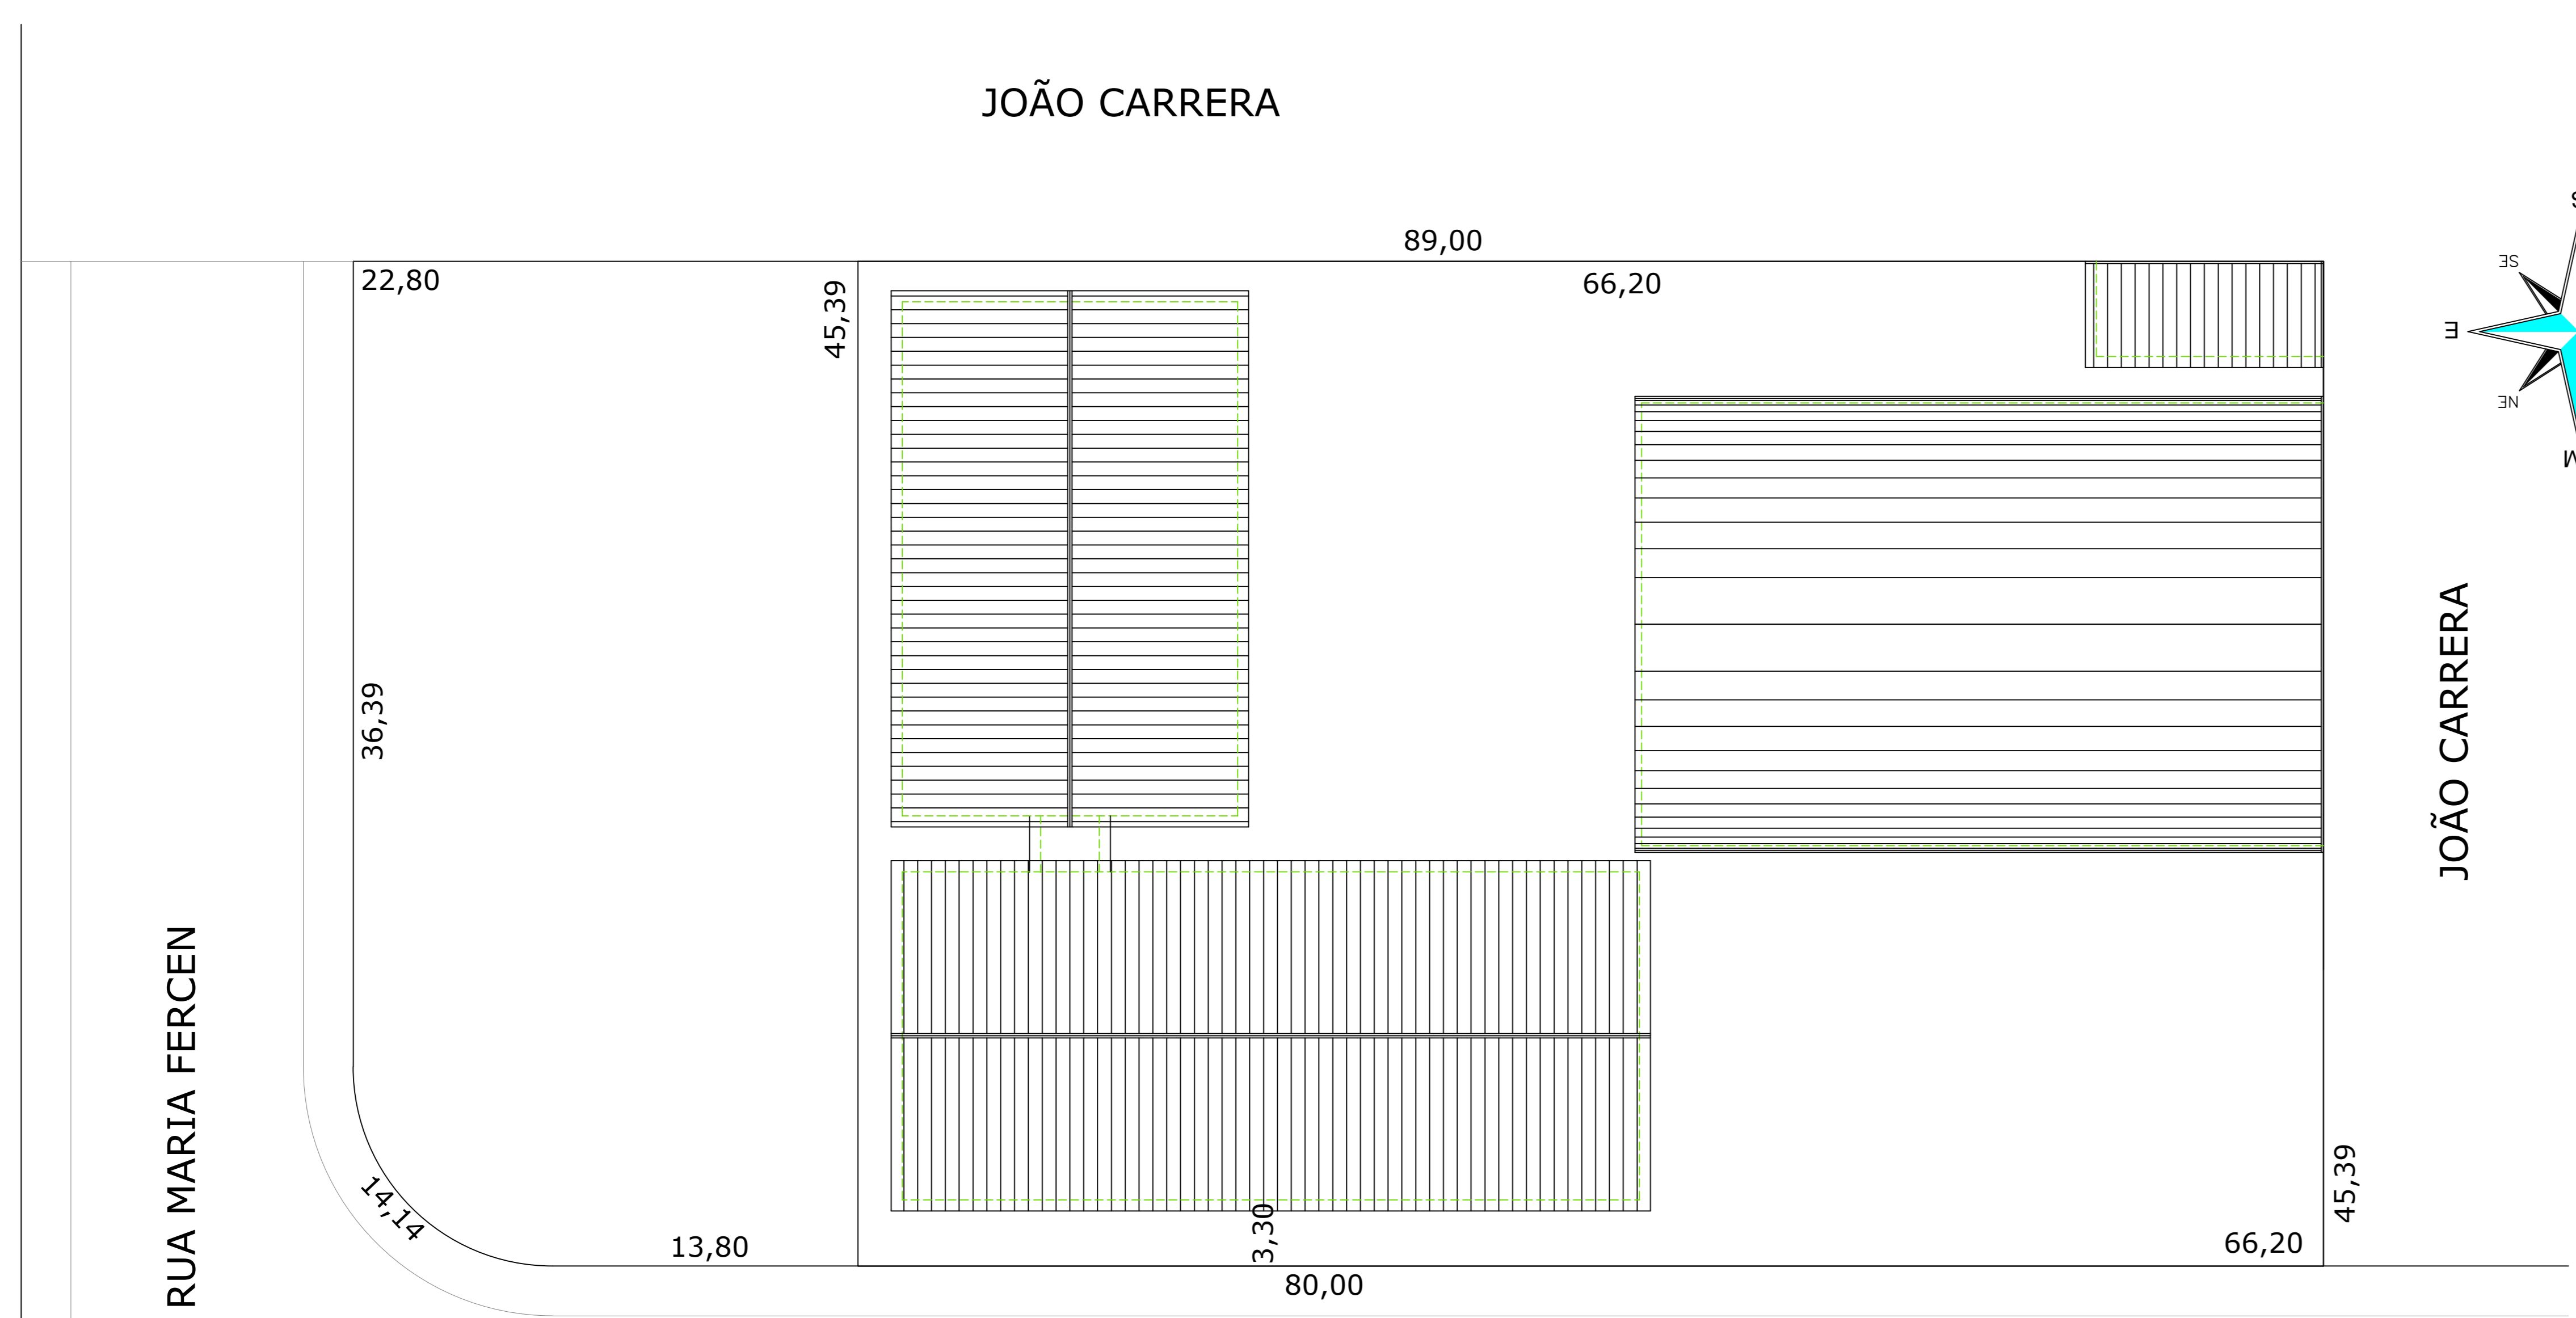

SISTEMA DE LAZER 1

RUA MARIA FERECEN

JOÃO CARRERA

JOÃO CARRERA

RUA JOSÉ PARIZOTO

IMPLANTAÇÃO SEM ESCALA

Prefeitura Municipal de Leme
CNPJ - 46.362.661/0001-68
Responsável pelo uso

Gustavo Baldin
CPF - 430693868-90
Responsável técnico

ART n° 28027230190915109

PROJETO TÉCNICO DE PROTEÇÃO CONTRA INCÊNDIO 03/04

COBERTURA	OCUPAÇÃO:	PRE ESCOLA (E-5)	
	LOCAL:	RUA JOSÉ PARIZOTO 35 JD DO SOL - LEME/SP	
CORTES	PROPRIETÁRIO:	PREFEITURA MUNICIPAL DE LEME	
	RESP. PELO USO:	PREFEITURA MUNICIPAL DE LEME	
FACHADA	RESP. TÉCNICO:	GUSTAVO BALDIN - CREA: 5070182160	
	ART N°:	28027230190915109	
	ÁREA DO TERRENO:	3.004,82 M²	ÁREA CONSTRUIDA:
FOLHA:		A 1 PADRÃO	