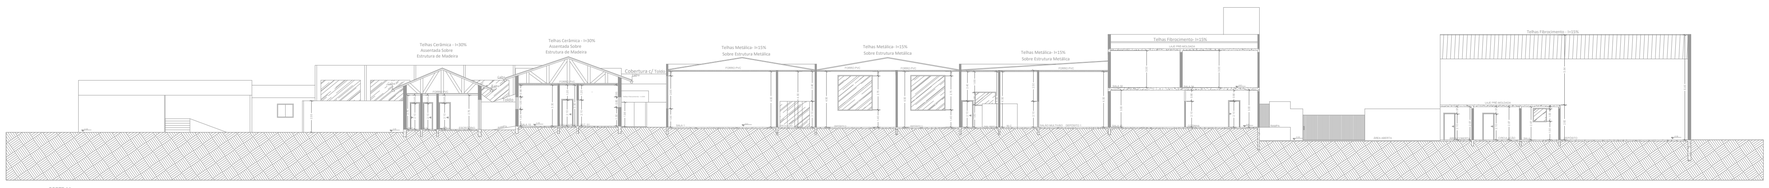

CORTE AA
ESCALA: 1/100

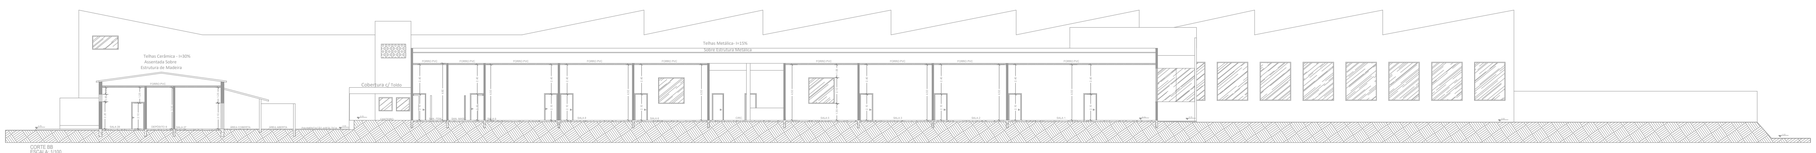

CORTE BB
ESCALA: 1/100

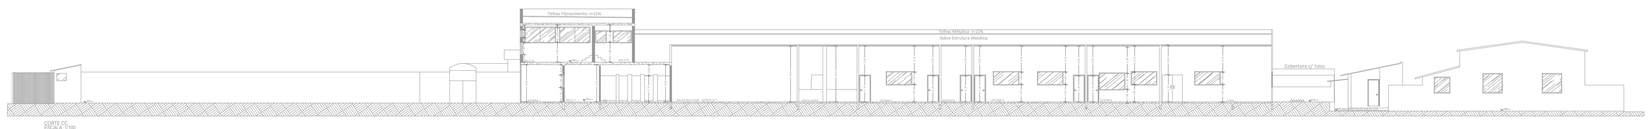

CORTE CC
ESCALA: 1/100

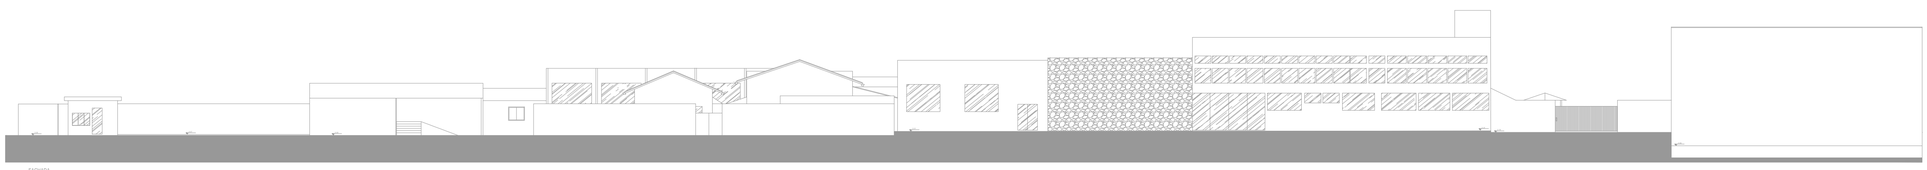

FACHADA
ESCALA: 1/100

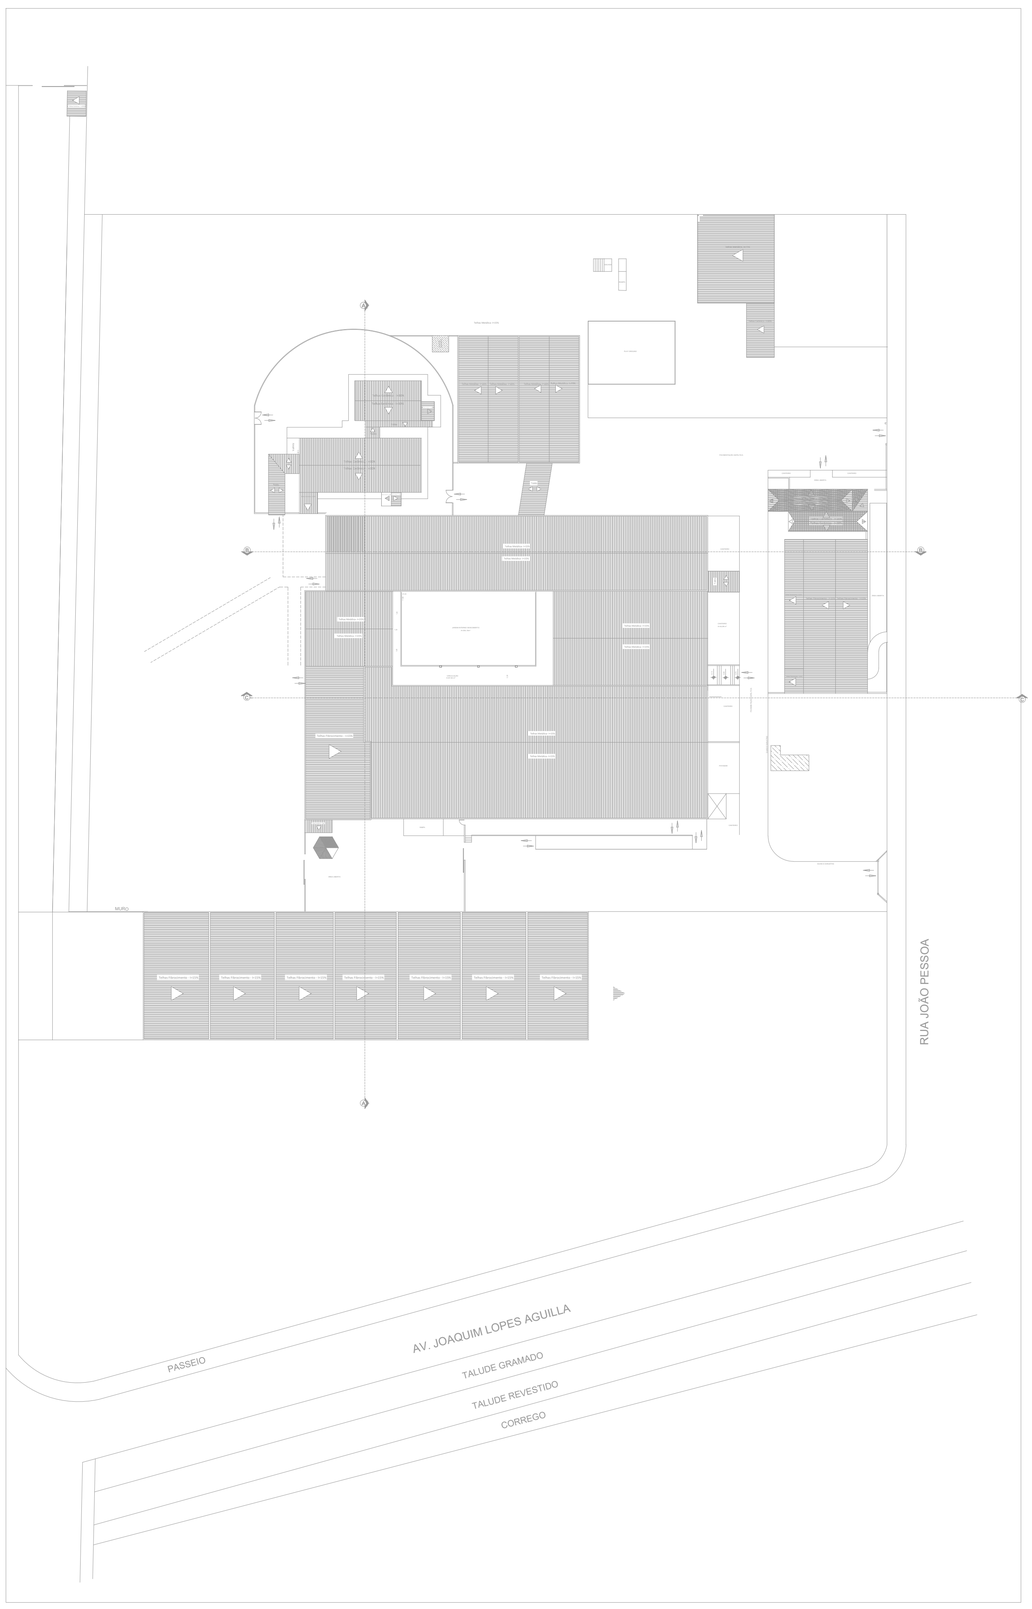

Prefeitura do Município de Lorena
Proprietário Uso Responsável pelo uso

Eng° Gustavo José Scatolini Batista
Responsável Técnico - CREA Nº 5070182160

PROJETO TÉCNICO DE SEGURANÇA CONTRA INCÊNDIO

FOLHA
02/03

Assunto : Projeto Técnico de Segurança Contra Incêndio
Ocupação : Serviço Profissional - Escritórios (G-1)
LOCAL : Rua Maria Augusta Thomaz n° 120 Centro - Lorena/SP
Proprietário : Prefeitura do Município de Lorena
Responsável pelo uso : Prefeitura do Município de Lorena
Responsável Técnico : Eng° Gustavo José Scatolini Batista - CREA Nº 5070182160 - ART n° 28027232020910201
Área construída : Ver quadro de áreas
Escala : Indicadas