
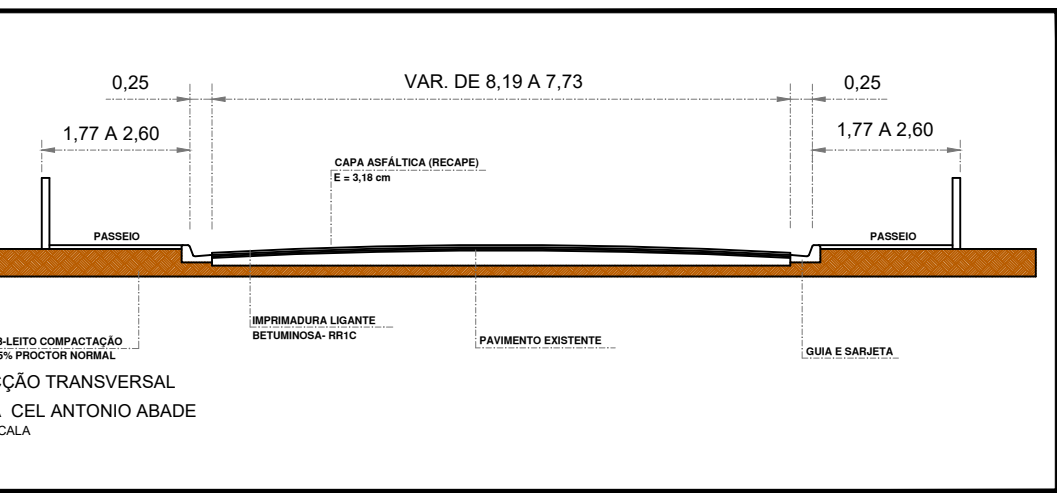
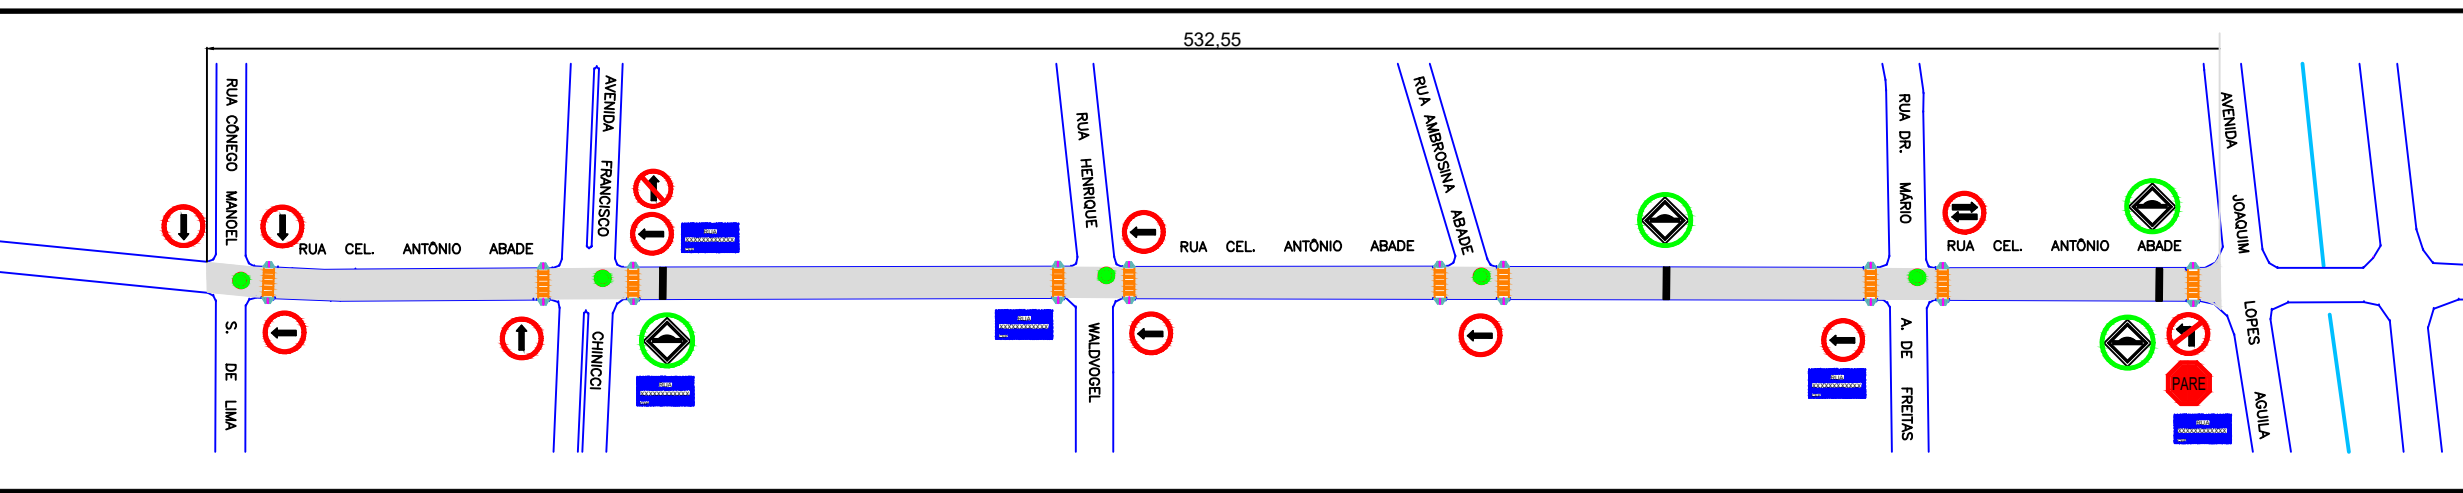
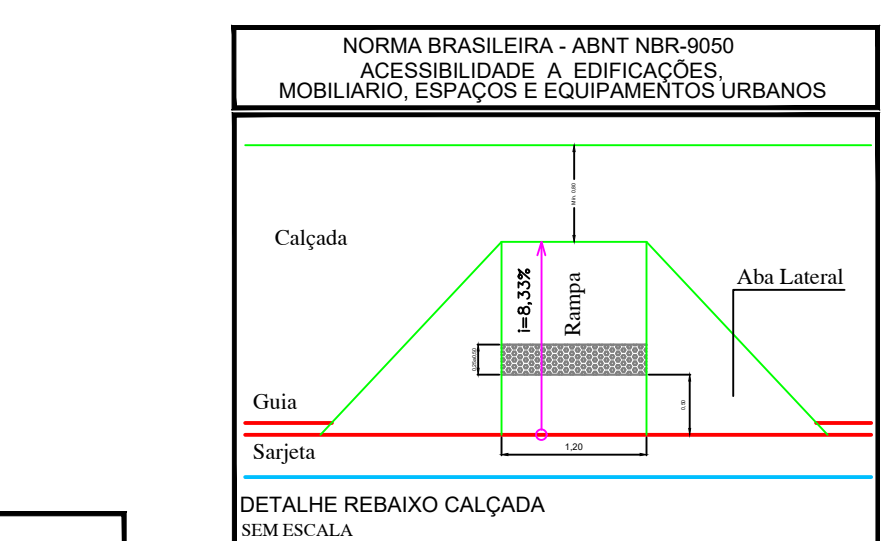
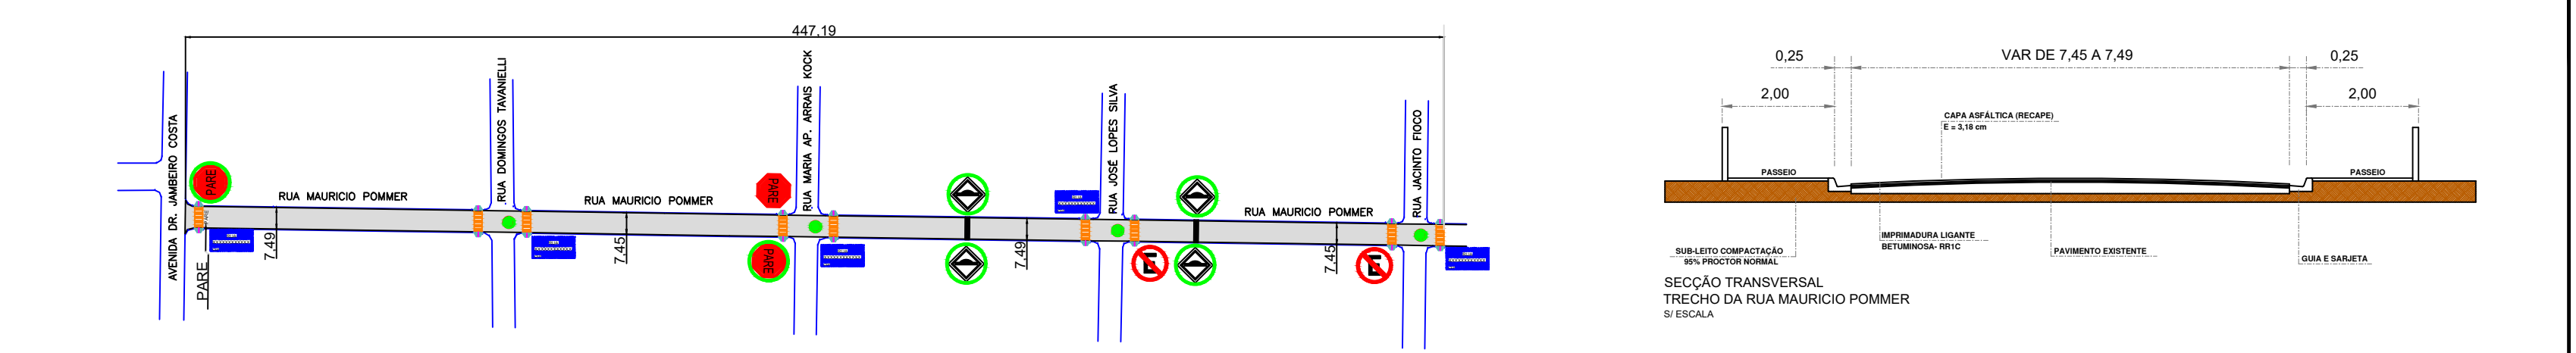
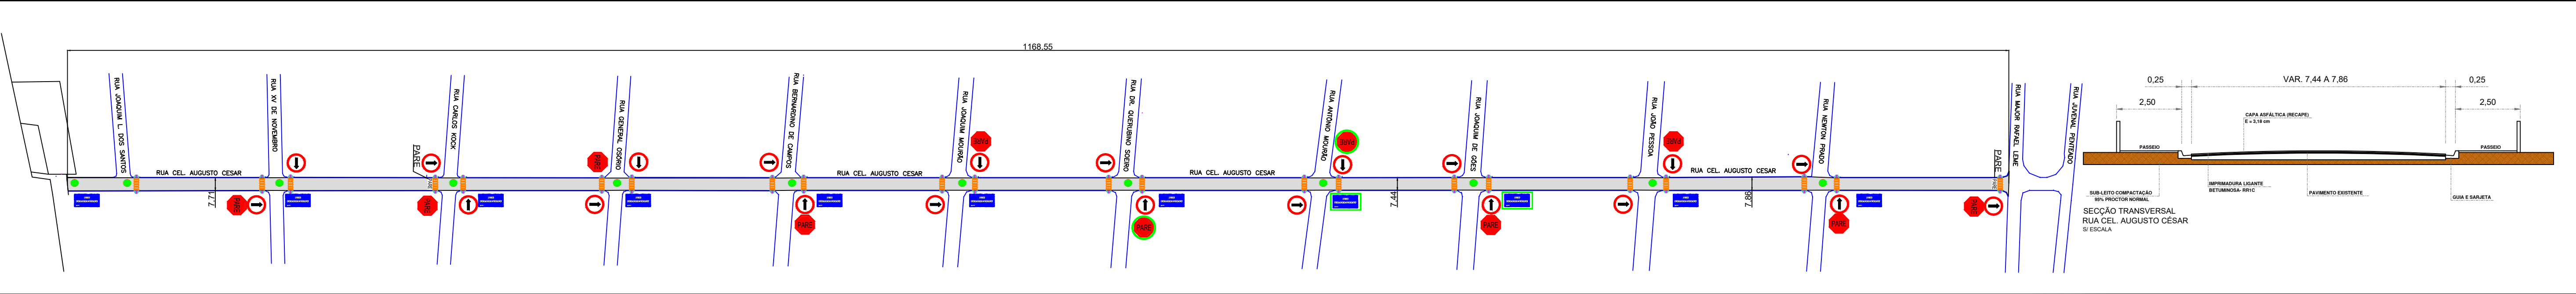
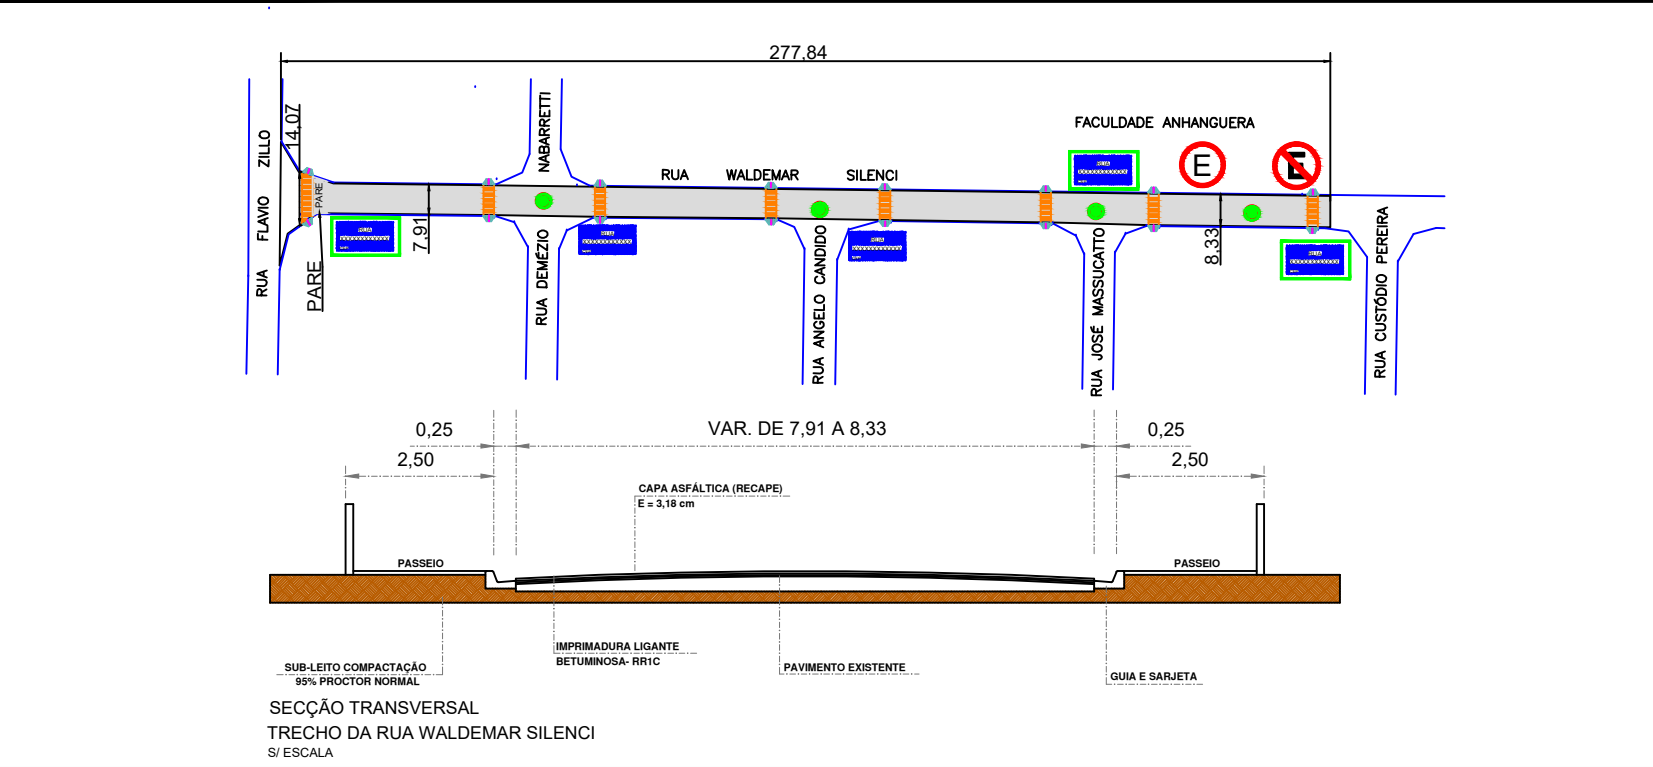
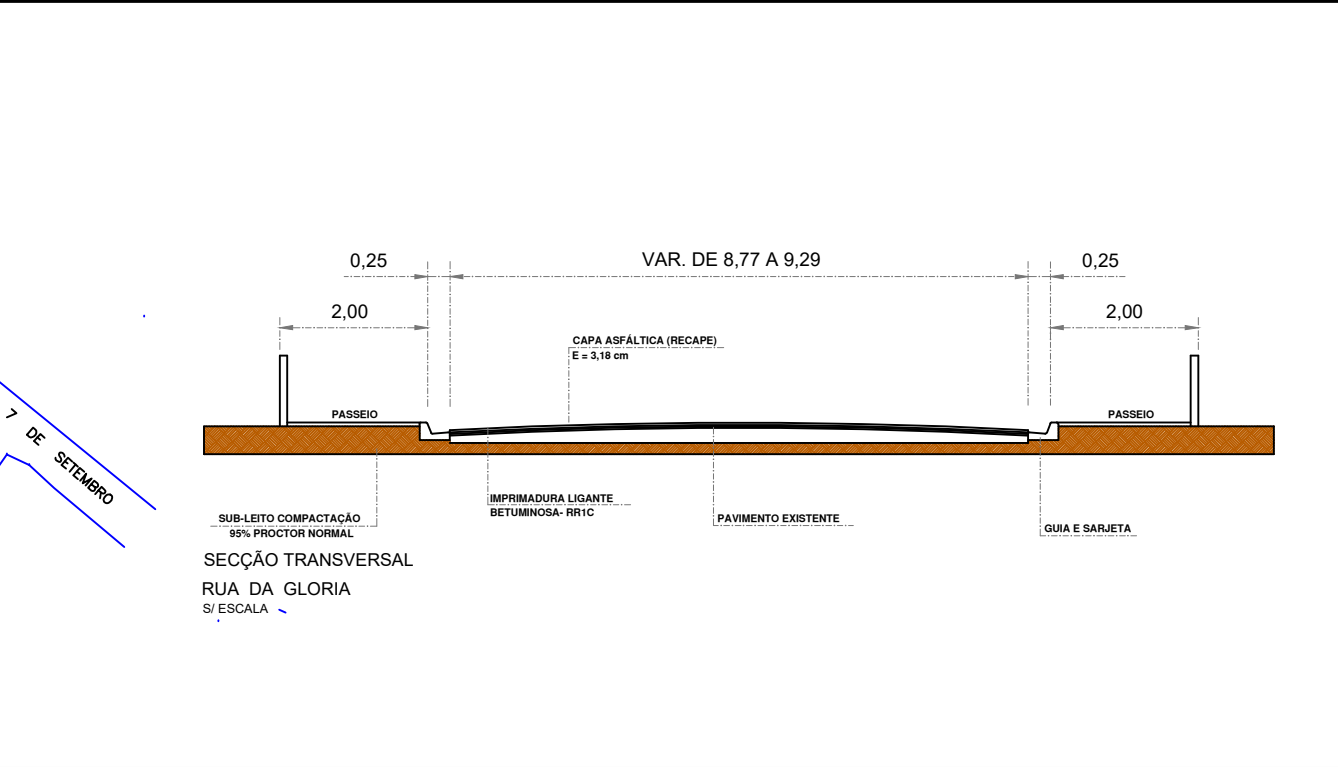
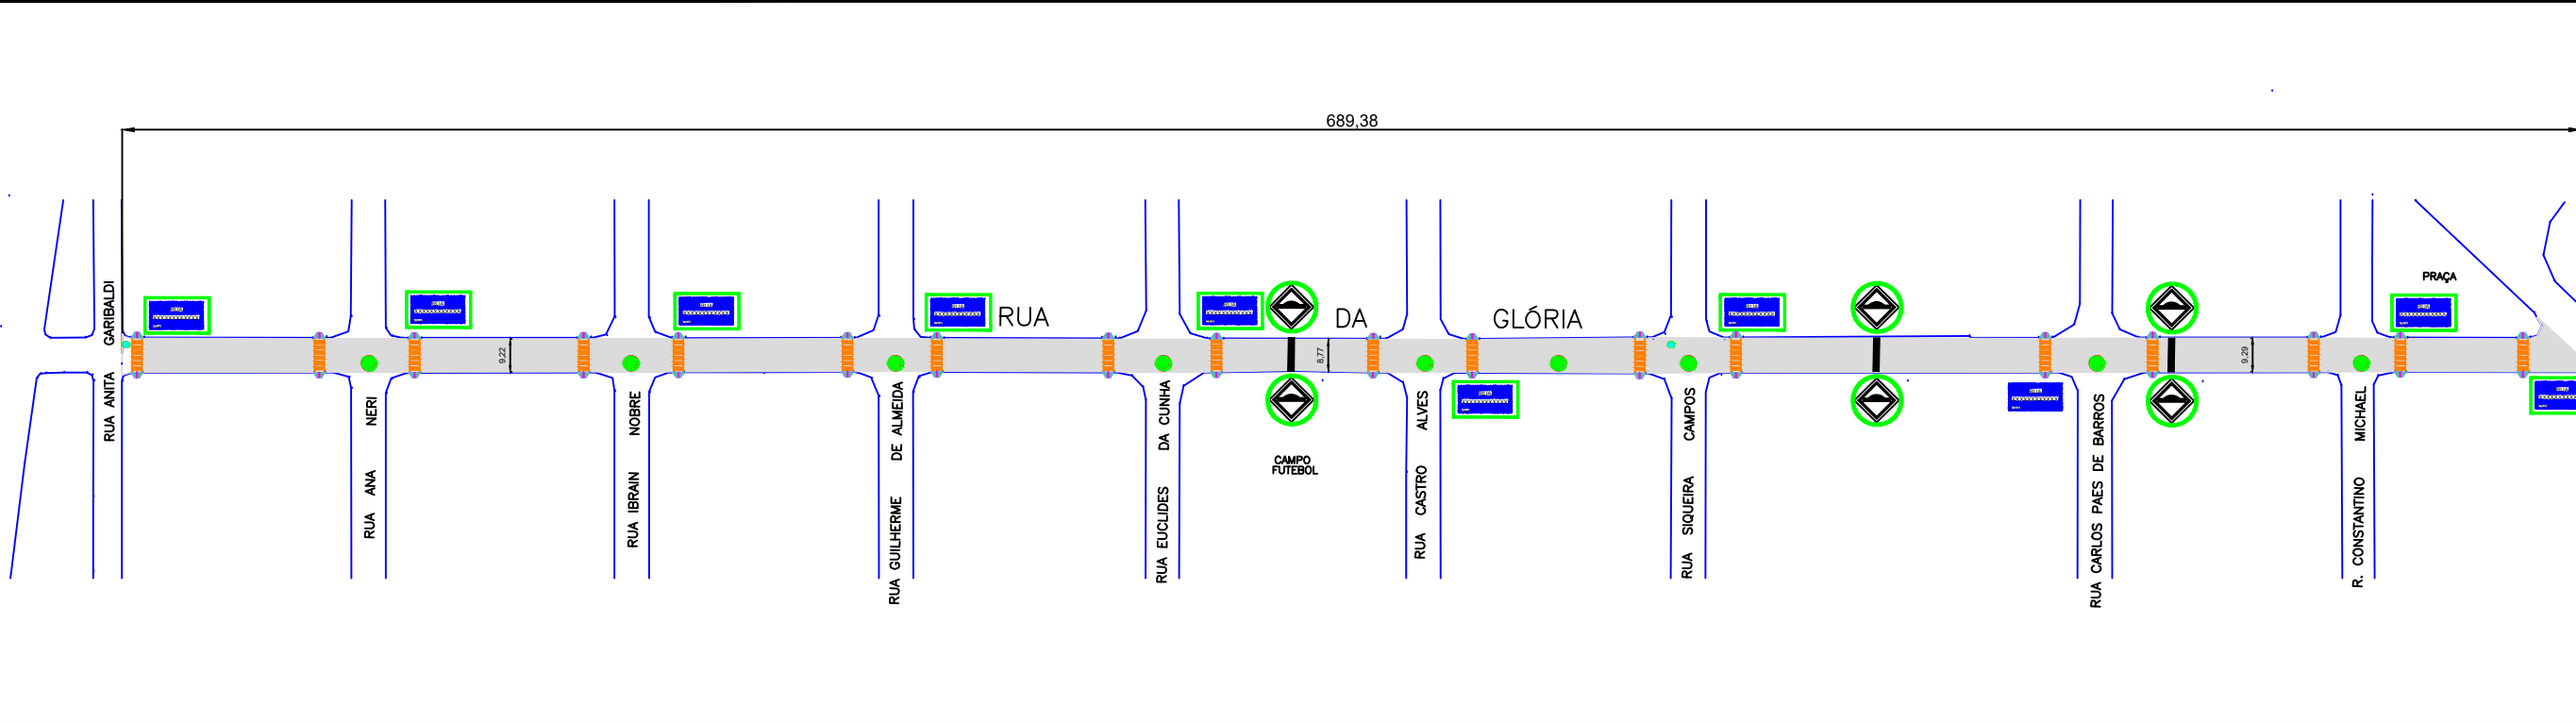
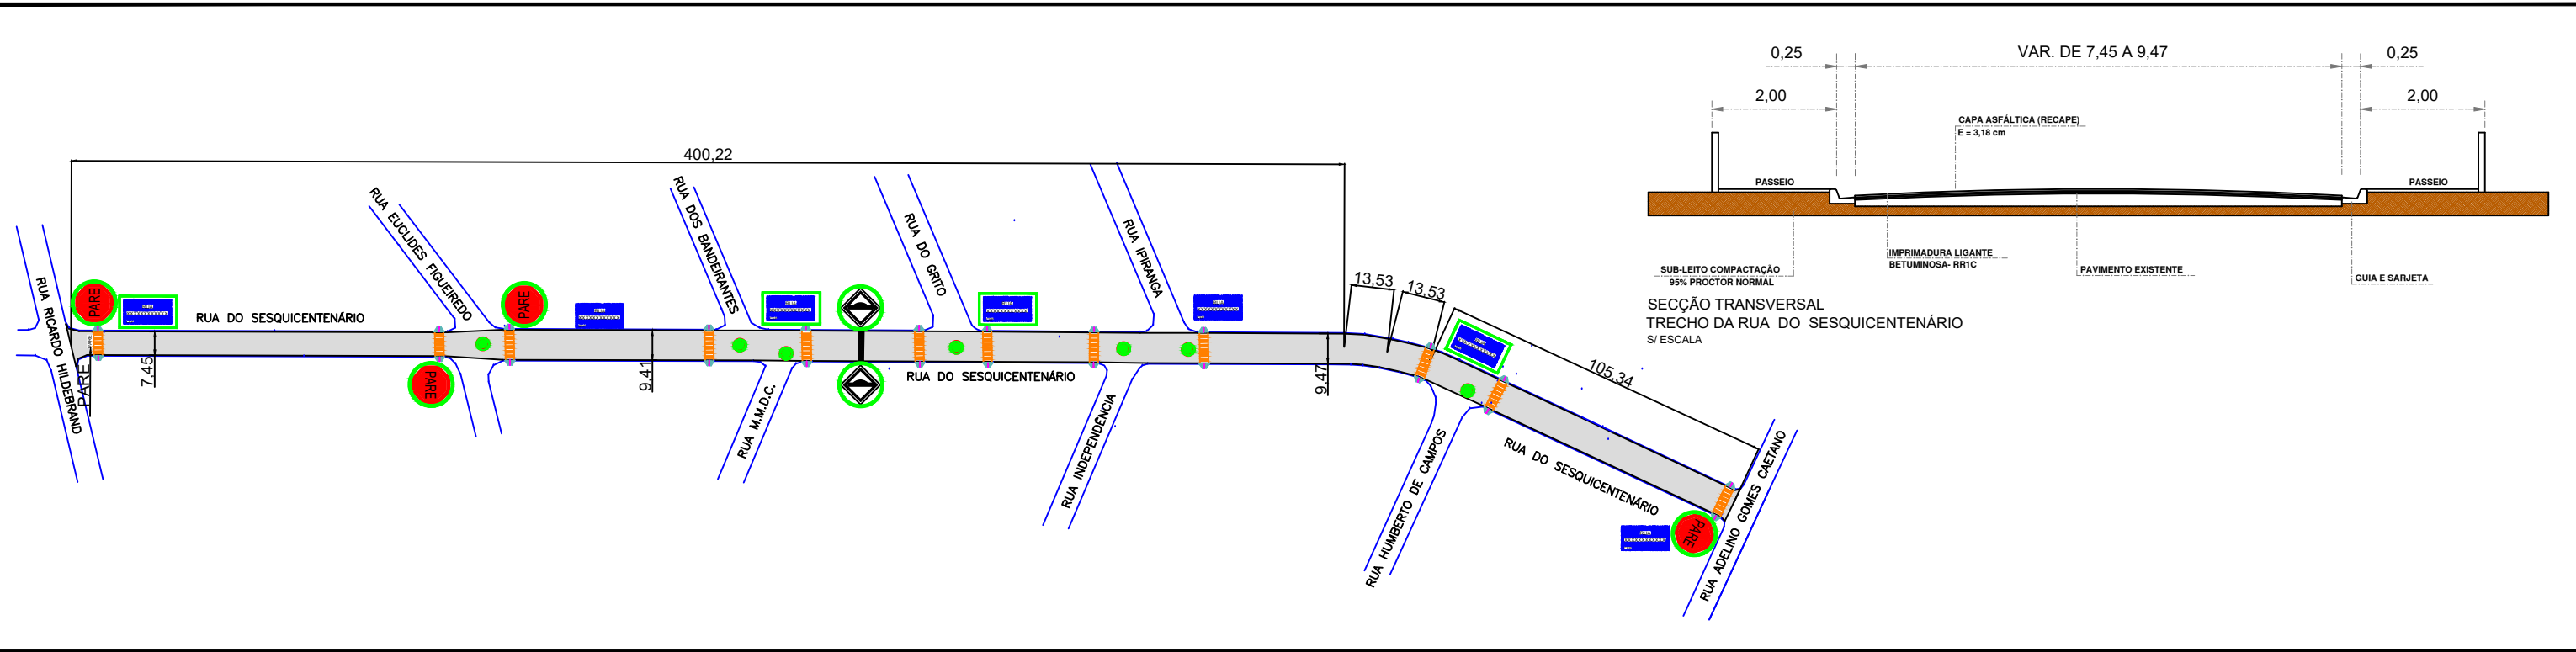


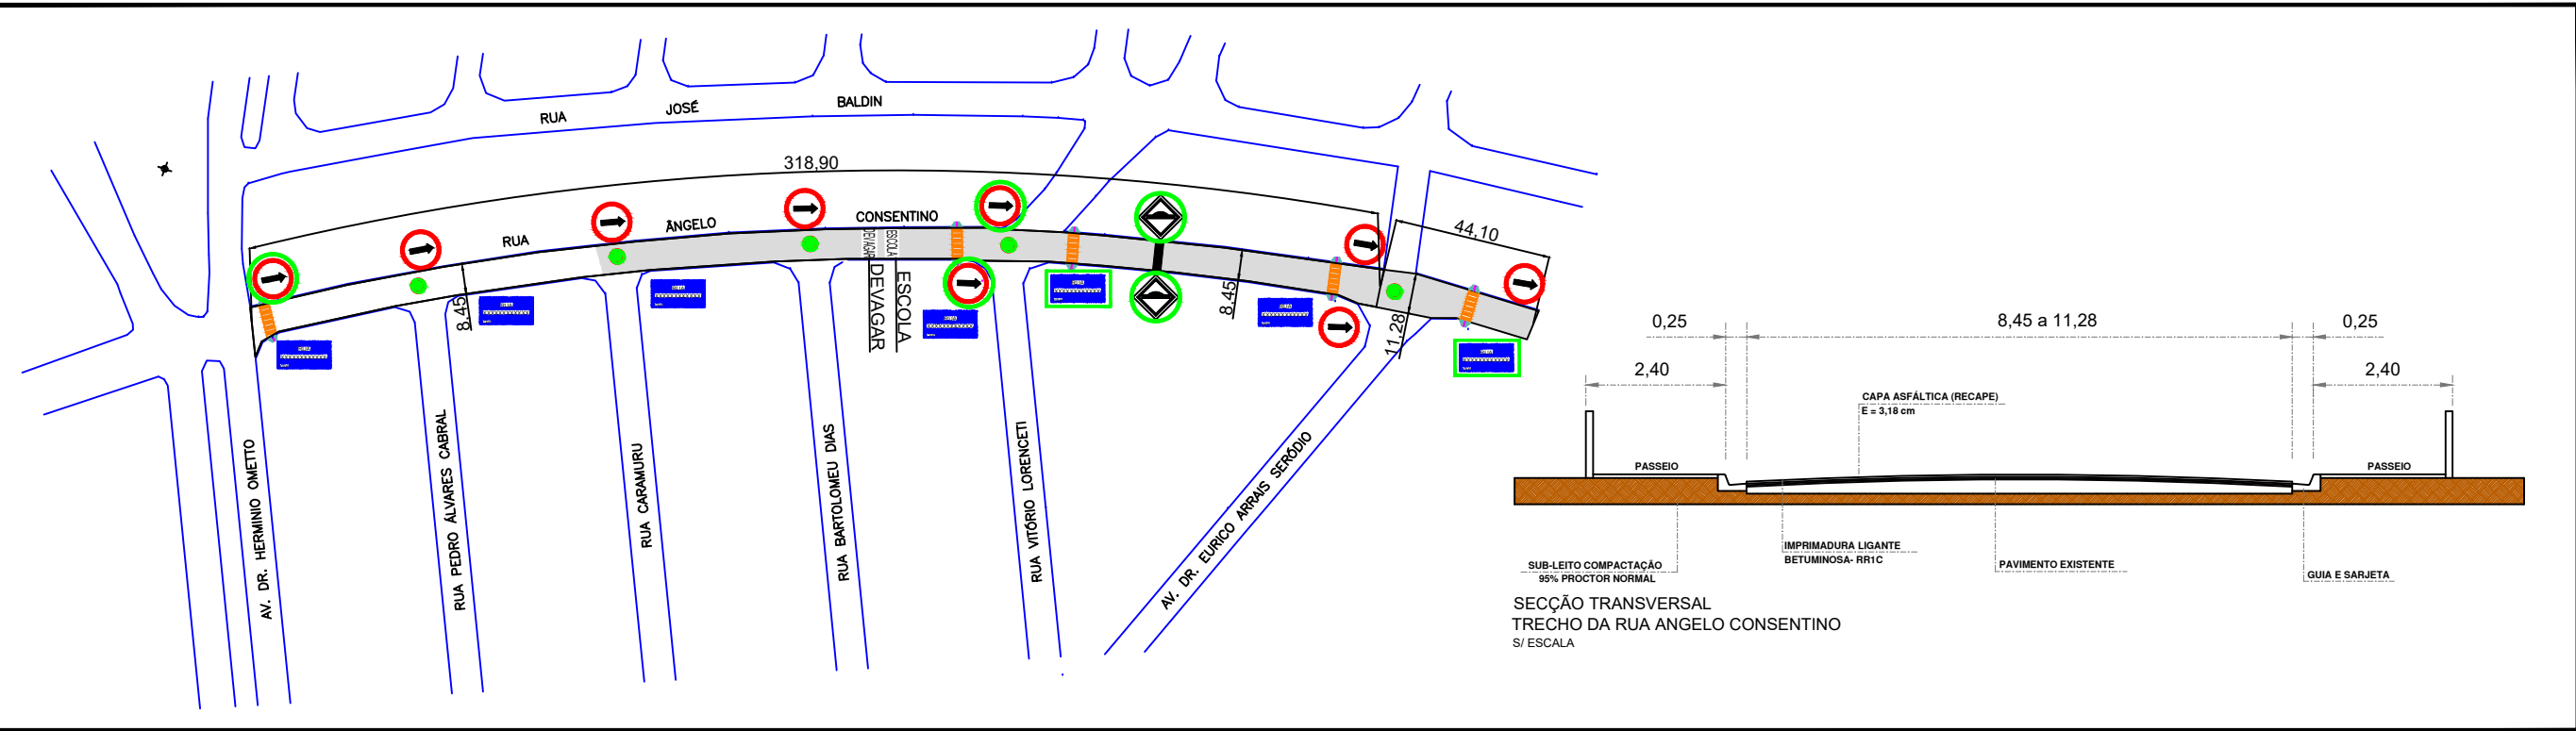

LOCAIS P/ EXECUÇÃO DE RECAPE ASFÁTICO:	
T. RUA ANGELO CONSENTINO	3.176,25 m2
T. RUA DO SESQUICENTENÁRIO	4.809,56 m2
RUA DA GLÓRIA	6.349,19 m2
RUA CEL. AUGUSTO CÉSAR	8.834,24 m2
T. RUA WALDEMAR SILENCI	2.311,63 m2
T. RUA MAURÍCIO POMMER	3.344,98 m2
T. RUA CEL. ANTONIO ABADE	4.212,47 m2
TOTAL	33.038,32 m2

LEGENDA

Faixa de pedestres

Lombada

R-1 Parada obrigatória da via/pista
Sinal. à executar: 08 unid.

R-24a Sentido de circulação da via/pista
Sinal. à executar: 12 unid.

R-3 Sentido Proibido
Sinal. à executar: x unid.

R-6b Estacionamento Regulamentado
Sinal. à executar: x unid.

R-6a Proibido Estacionar
Sinal. à executar: 01 unid.

PARE
Sinalização de solo

Saliência ou lombada
Sinal. à executar: 20 unid.

PV - Poço de visita

Registro Rede de Água

PLACA DE IDENTIFICAÇÃO
Sinal. à executar: 25 unid.

Rampa do passeio

SARJETA

GUIA

RECAPE DETALHE TÍPICO

PAVIMENTO EXISTENTE

CAPA ASFÁTICA (RECAPE)
E = 3,18 cm

IMPRIMADURA LIGANTE
BETUMINOSA- RR1C

PREFEITURA DO MUNICÍPIO

LEME

SECRETARIA DE OBRAS E PLANEJAMENTO URBANO

ASSUNTO

PROJETO "AS BUILT"

OBJETO	FOLHA
EXECUÇÃO DE RECAPE	02

LOCAL - CENTRO - NOVA SANTA RITA
VILA SANTANA - CIDADE JARDIM
VILA EROISI - BARRA FUNDA

TRECHO DA RUA ANGELO CONSENTINO	3.176,25 m2
TRECHO DA RUA SESQUICENTENÁRIO	4.809,56 m2
RUA DA GLÓRIA	6.349,19 m2
RUA CEL. AUGUSTO CÉSAR	8.834,24 m2
TRECHO DA RUA WALDEMAR SILENCI	2.311,63 m2
TRECHO DA RUA MAURÍCIO POMMER	3.344,98 m2
TRECHO DA RUA CEL. ANTONIO ABADE	4.212,47 m2

AREA TOTAL	33.038,32 m2
------------	--------------

ARQUIVO	DESENHO
---------	---------

Recapete reprogramação 2020.dwg	BERGAMIN
---------------------------------	----------

DATA	ESCALAS
------	---------

JANEIRO/2021	INDICADAS
--------------	-----------

ANOTAÇÃO DE RESPONSABILIDADE TÉCNICA
ART SIMPLES FASE 1- Nº 9222120151203704
ART SIMPLES FASE 2- Nº 28027230200817254

CLAUDEMIR APARECIDO BORGES
PREFEITO MUNICIPAL

FERNANDO CARLOS BERGAMIN
ENGENHEIRO CIVIL CREA-SP 5061386/189