




AV. FERDINANDO MARCHI
ESCALA 1:2000

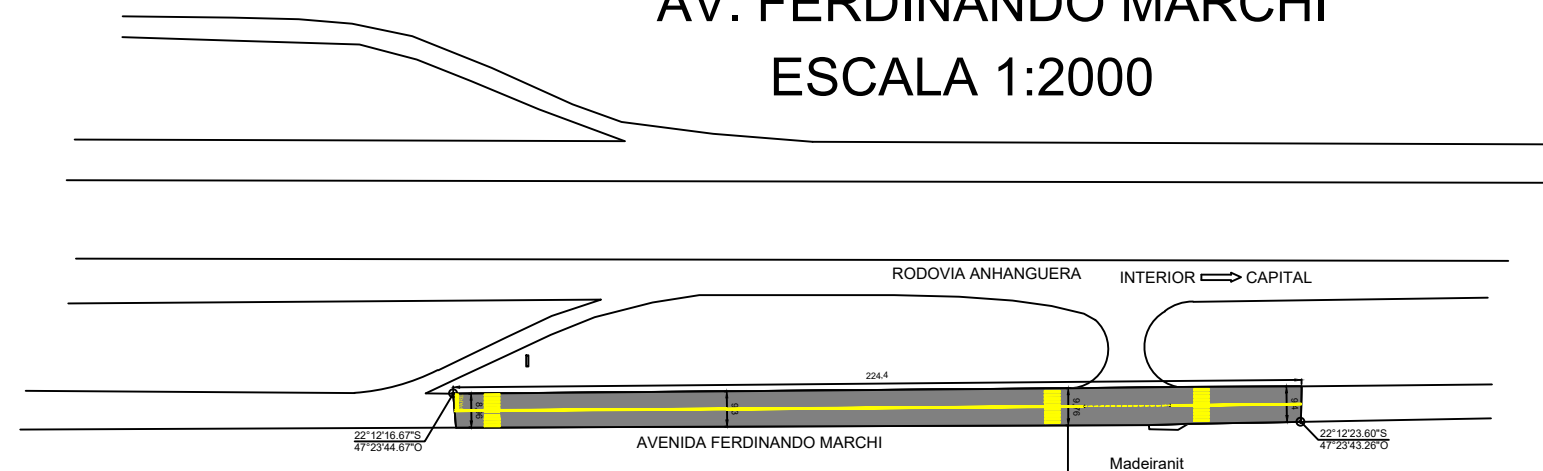


Área: 2.117,51 m²

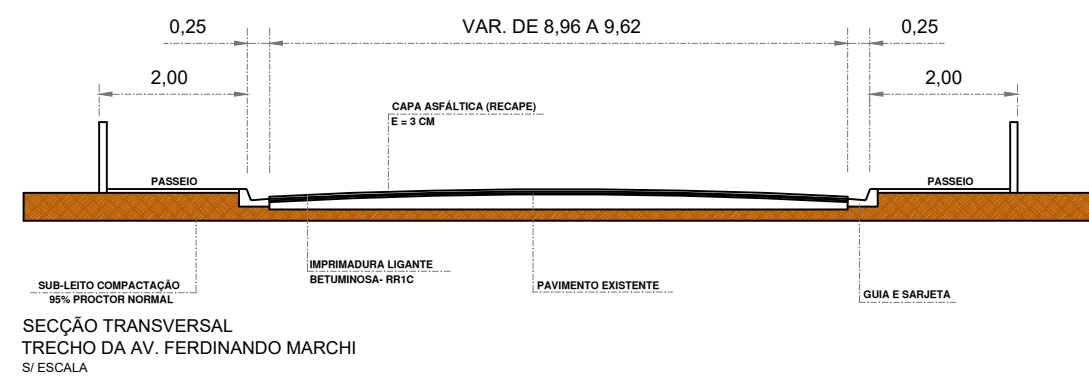

JOÃO ARRAYS SERODIO FILHO
ESCALA 1:2000

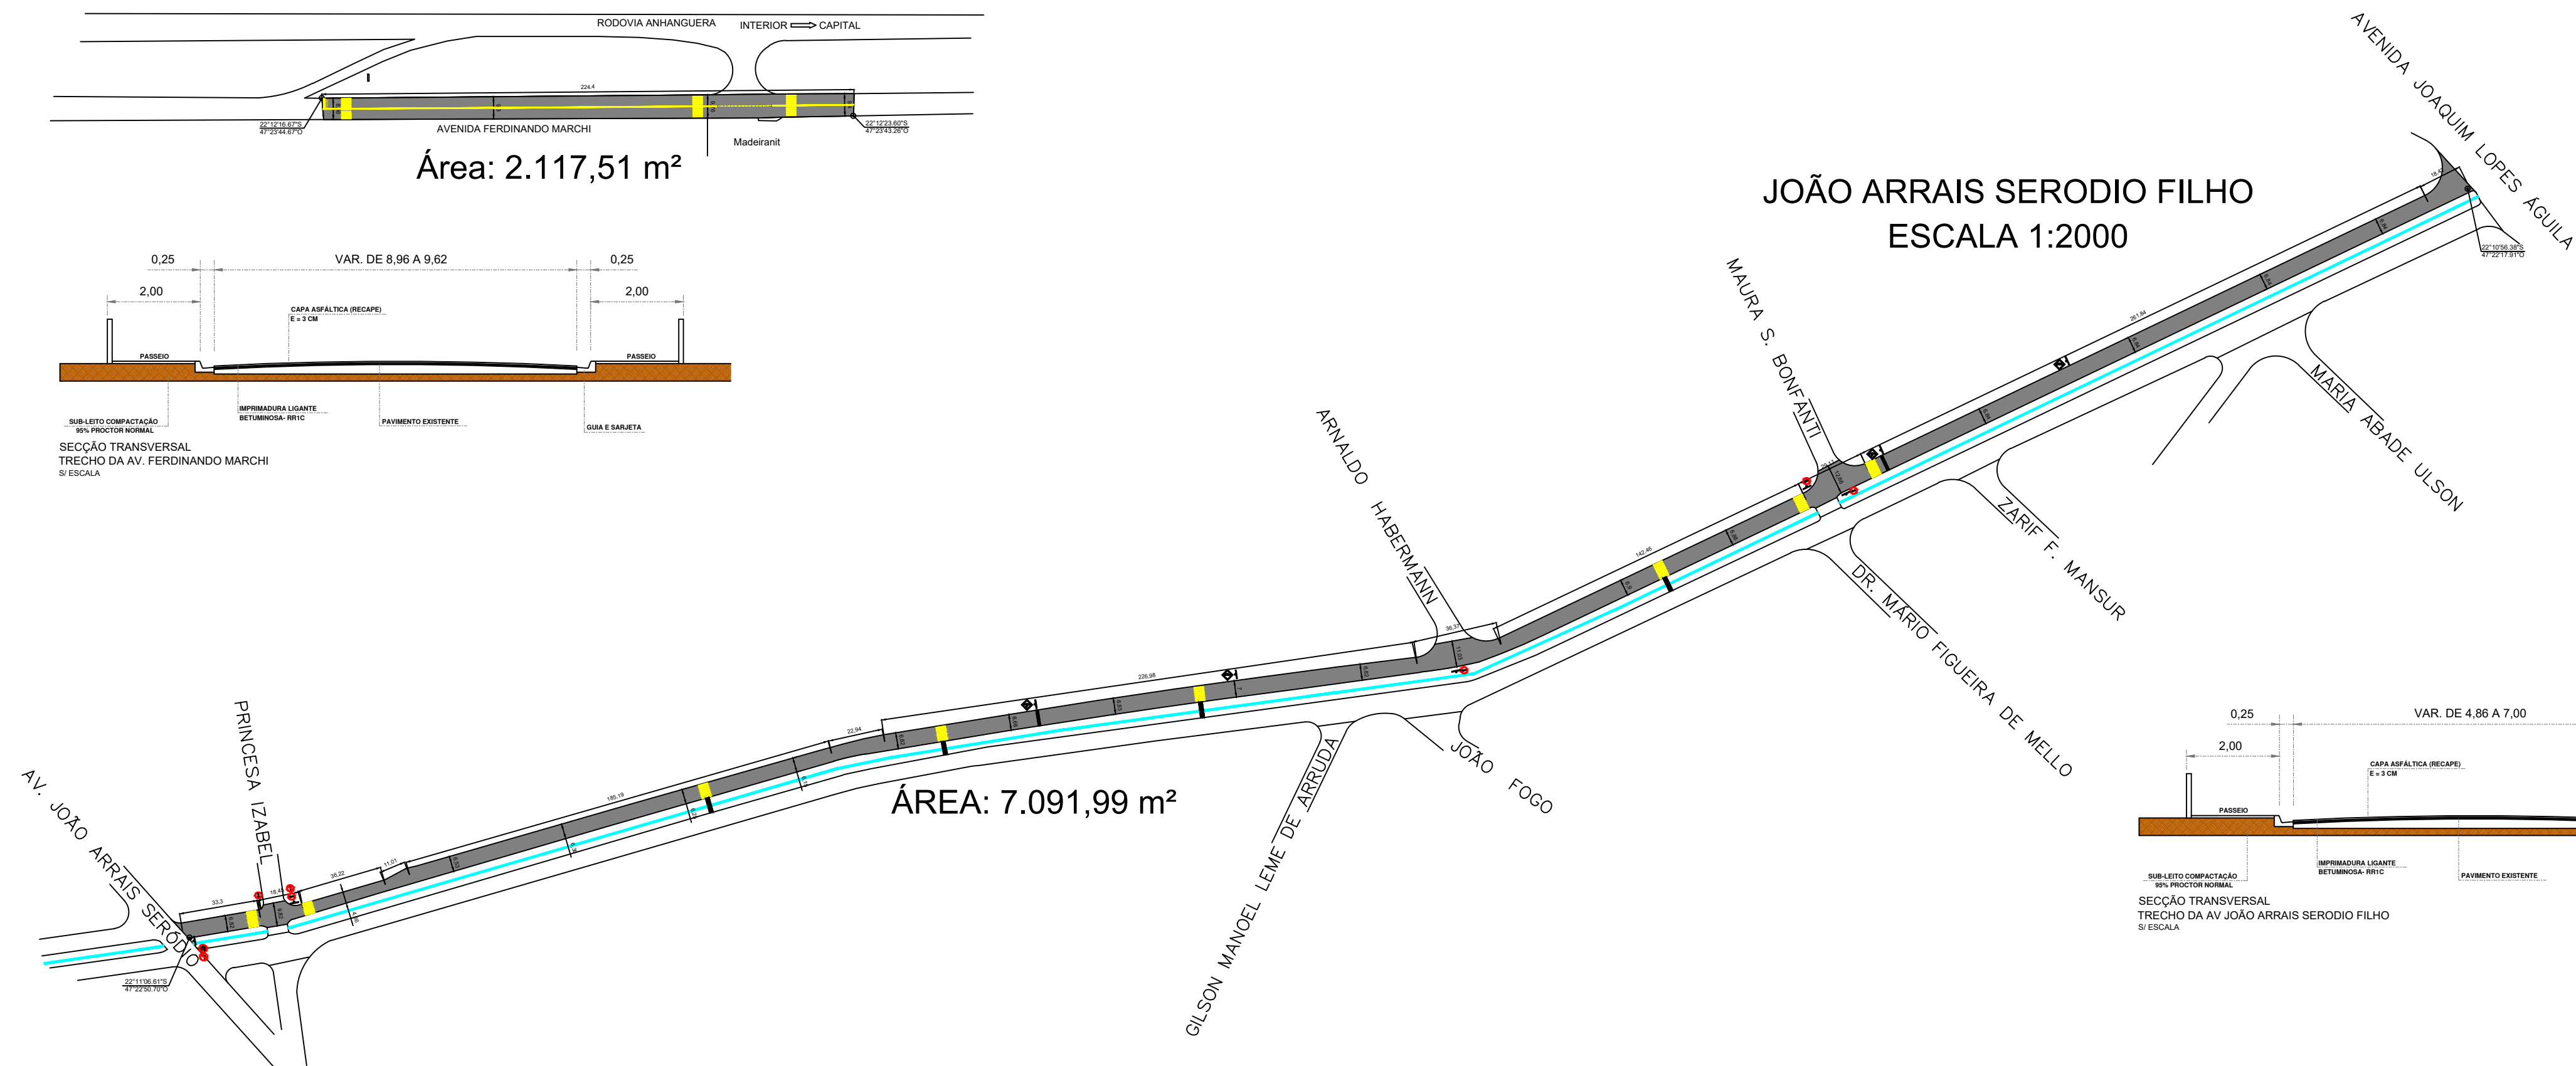

ÁREA: 7.091,99 m²

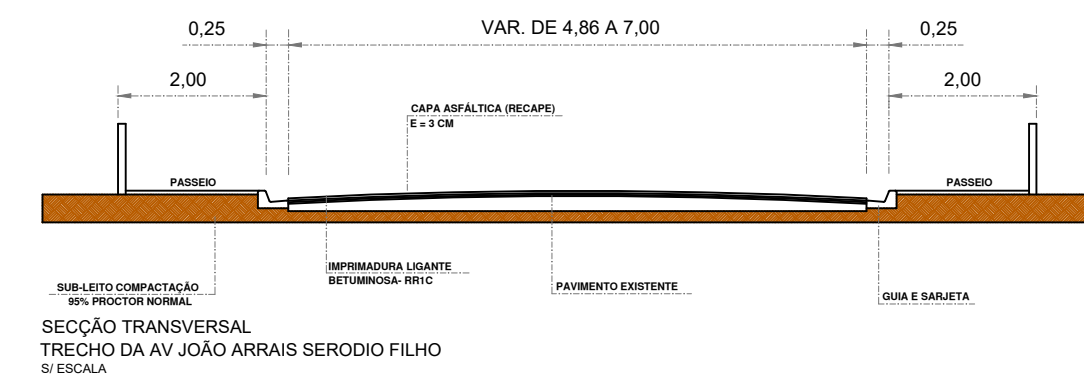

PREFEITURA DO MUNICÍPIO

LEME

SECRETARIA DE OBRAS E
PLANEJAMENTO URBANO

ASSUNTO

LEVANTAMENTO PLANIMÉTRICO

OBJETO

FOLHA

EXECUÇÃO DE RECAPE

03

LOCAL - JARDIM JUANA
DISTRITO INDUSTRIAL

AV. JOÃO ARRAYS SERÓDIO FILHO 7.091,99 m²

AV. FERDINANDO MARCHI 2.117,51 m²

ÁREA TOTAL 9.209,50 m²

ARQUIVO
Recape reprogramação
2020.dwg

DESENHO
BERGAMIN

DATA

ESCALAS

JANEIRO/2021

INDICADAS

ANOTAÇÃO DE RESPONSABILIDADE TÉCNICA

ART SIMPLES FASE 1- Nº 92221220151203704

ART SIMPLES FASE 2- Nº 28027230200817254

CLAudemir Aparecido Borges
PREFEITO MUNICIPAL

FERNANDO CARLOS BERGAMIN
ENGENHEIRO CIVIL CREASP 5061386189