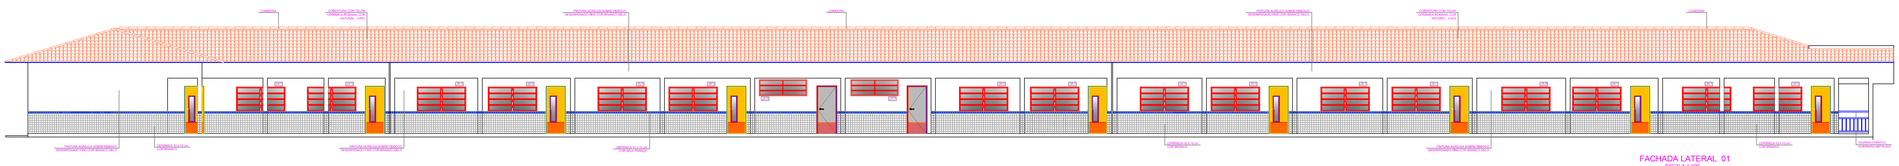

FACHADA LATERAL 01
ESCALA 1:100

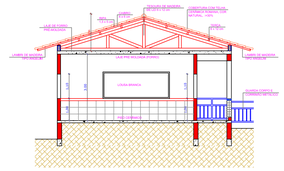

CORTE BB
ESCALA 1:100

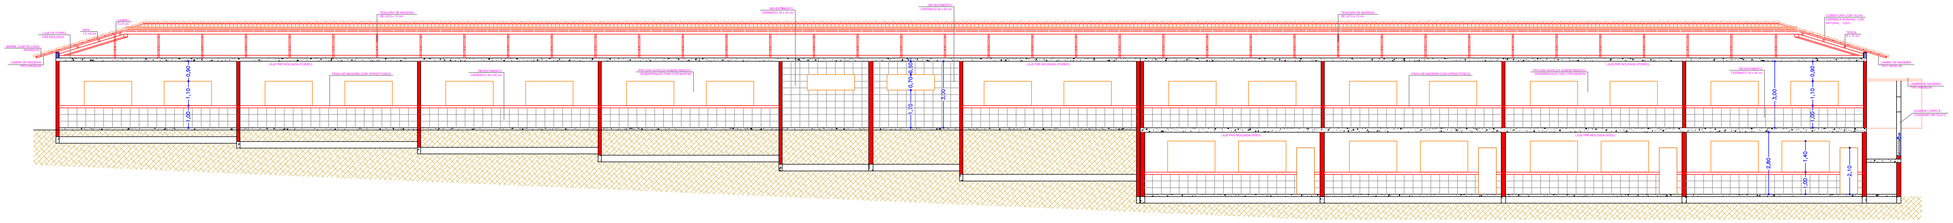

CORTE AA
ESCALA 1:100

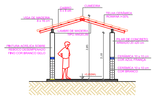

CORTE DD
ESCALA 1:100

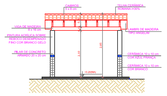

CORTE EE
ESCALA 1:100

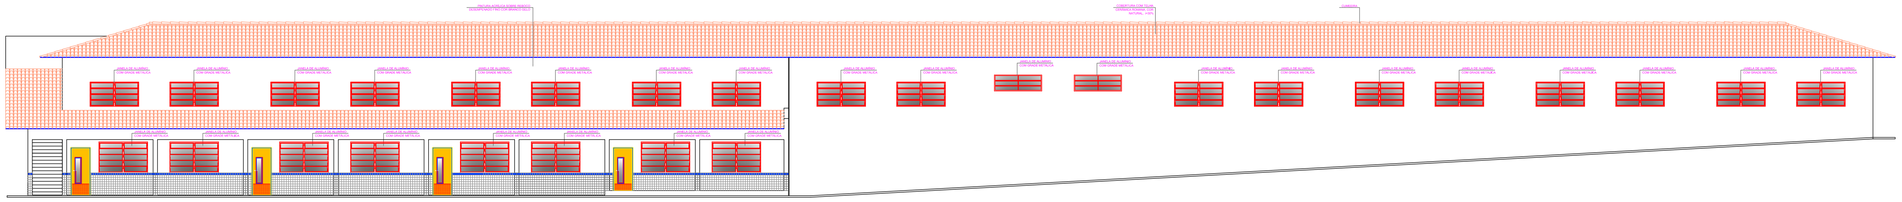

FACHADA LATERAL 02
ESCALA 1:100

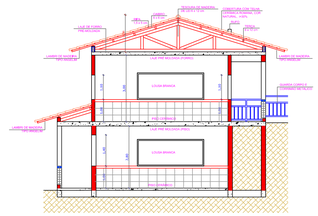

CORTE CC
ESCALA 1:100

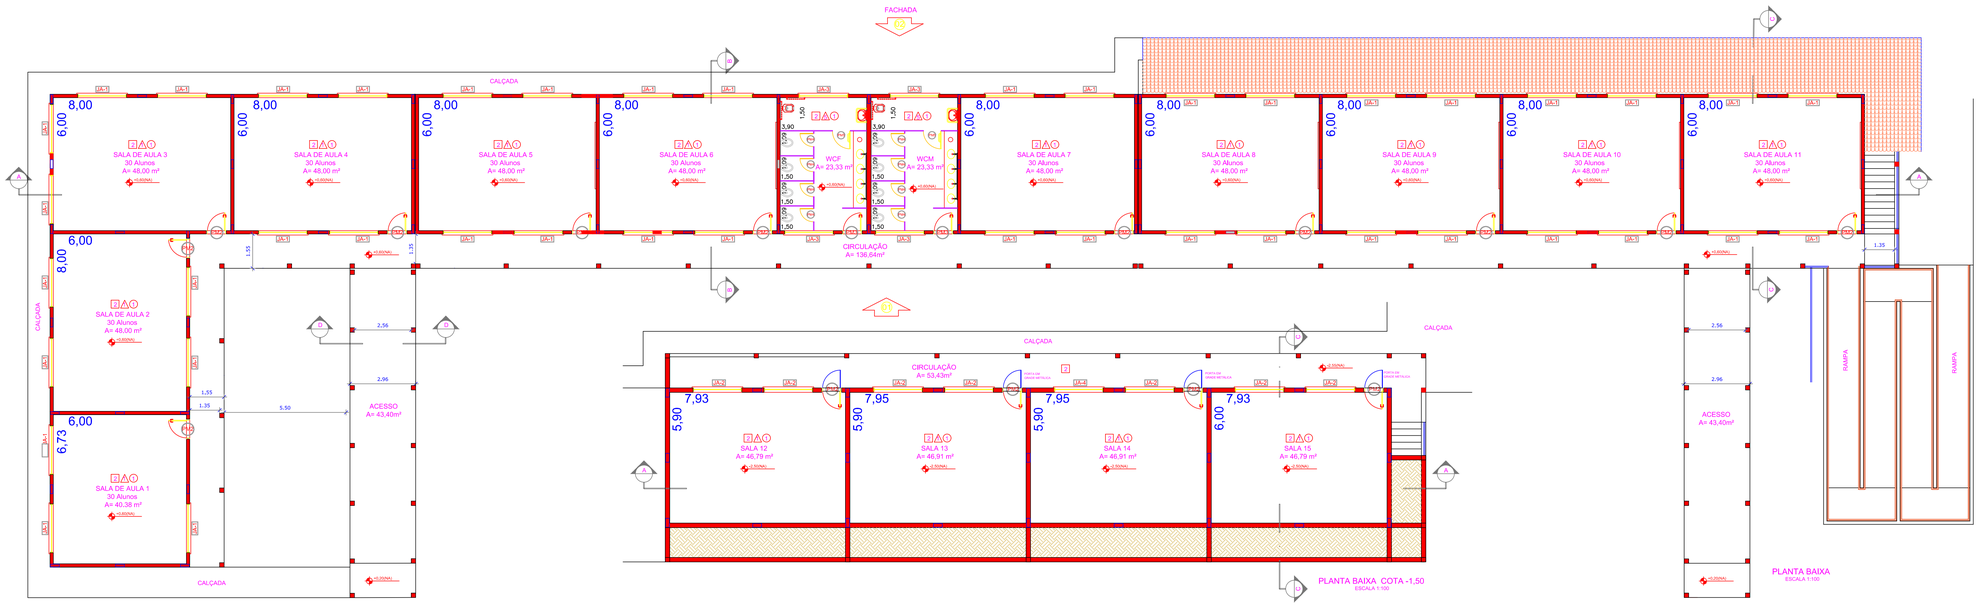

PLANTA BAIXA COTA -1,50
ESCALA 1:100

PLANTA BAIXA
ESCALA 1:100

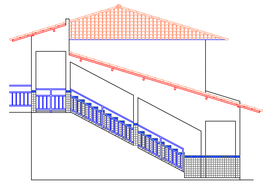

FACHADA LATERAL 03
ESCALA 1:100

MAPA DE ESQUADRIAS

LEGENDA DE PORTAS - PORTAS EM MADEIRA COM PINTURA

REF.	Dimensões (cm)	QUANT.	TIPO	AMBIENTES
P1	80 x 210	1	1 folha - de abrir com visor metálico	Depósito
P2	80 x 210	15	1 folha - de abrir com visor metálico	Sala de Aula
P3	80 x 210	2	1 folha - de abrir c/ visor metálico	Sanitário fem. e sanitário masc.
P4	80 x 160	8	1 folha - de abrir c/ visor metálico	Sanitário
P5	80 x 160	2	1 folha - de abrir c/ visor metálico	Sanitários

MAPA DE ESQUADRIAS

LEGENDA DE JANELAS - JANELAS ALUMÍNIO

REF.	Dimensões (cm)	Área (m²)	QUANT.	Área Total (m²)	h do peitoril (cm) - TIPO	AMBIENTES
J1	220 x 110	2,42	63	154,08	100 cm - basculante	Sala de aula 1 a 11 *
J2	220 x 140	3,08	8	24,64	100 cm - basculante	Sala de aula 12 a 15 **
J3	200 x 110	2,20	3	6,60	110 cm - basculante	CIRPRM** e Depósito**
J4	250 x 110	2,75	1	2,75	110 cm - basculante	Depósito**
J5	220 x 70	1,54	4	6,16	170 cm - basculante	Sanitários

* LETRA EDAR VERDE IMBOROREAL NAS JANELAS DOS SANITÁRIOS.
** NS JANELAS DA COZINHA DEVERÃO PREVER TELA.
*** TODAS AS JANELAS RECEBERÃM PINTUÇÃO COM GRADE METÁLICA.

LEGENDA DE PORTAS - PORTAS DE ALUMÍNIO

REF.	DIMENSÕES (cm)	QUANT.	TIPO	AMBIENTES
P6	80 x 210	1	01 folha - de abrir com visor e veneziana	Cozinha *

* PORTAS COZINHA E DEPÓSITOS - PROTEÇÃO COM GRADE METÁLICA

PREFEITURA DO MUNICÍPIO
LEME
SECRETARIA DE EDUCAÇÃO

FOLHA 02/02

OBRA
AMPLIAÇÃO EMEB PROFª ZULMIRA PEDRO SAWAYA DONADELLI

LOCAL
EMEB PROFª ZULMIRA PEDRO SAWAYA DONADELLI
RUA WALDEMAR DE SOUZA
JARDIM EMPYREO - LEME - SP

OBJETO
PLANTA BAIXA - CORTES - FACHADAS - IMPLANTAÇÃO

ÁREAS

TERRENO	5.677,74 m2
CONST. EXISTENTE	1.315,00 m2
ÁREA A AMPLIAR	1.158,08 m2
CONSTRUÇÃO TOTAL	2.473,08 m2
ÁREA LIVRE	3.204,66 m2

ARQUIVO
Projeto Ampliação Zulmira Final

DATA	ESCALAS	DESENHO
ABR/2021	INDICADAS	COMIN

CLAUDEMIR APARECIDO BORGES
PREFEITO MUNICIPAL

GUILHERME SCHWENGER NETO
SECRETÁRIO DE EDUCAÇÃO