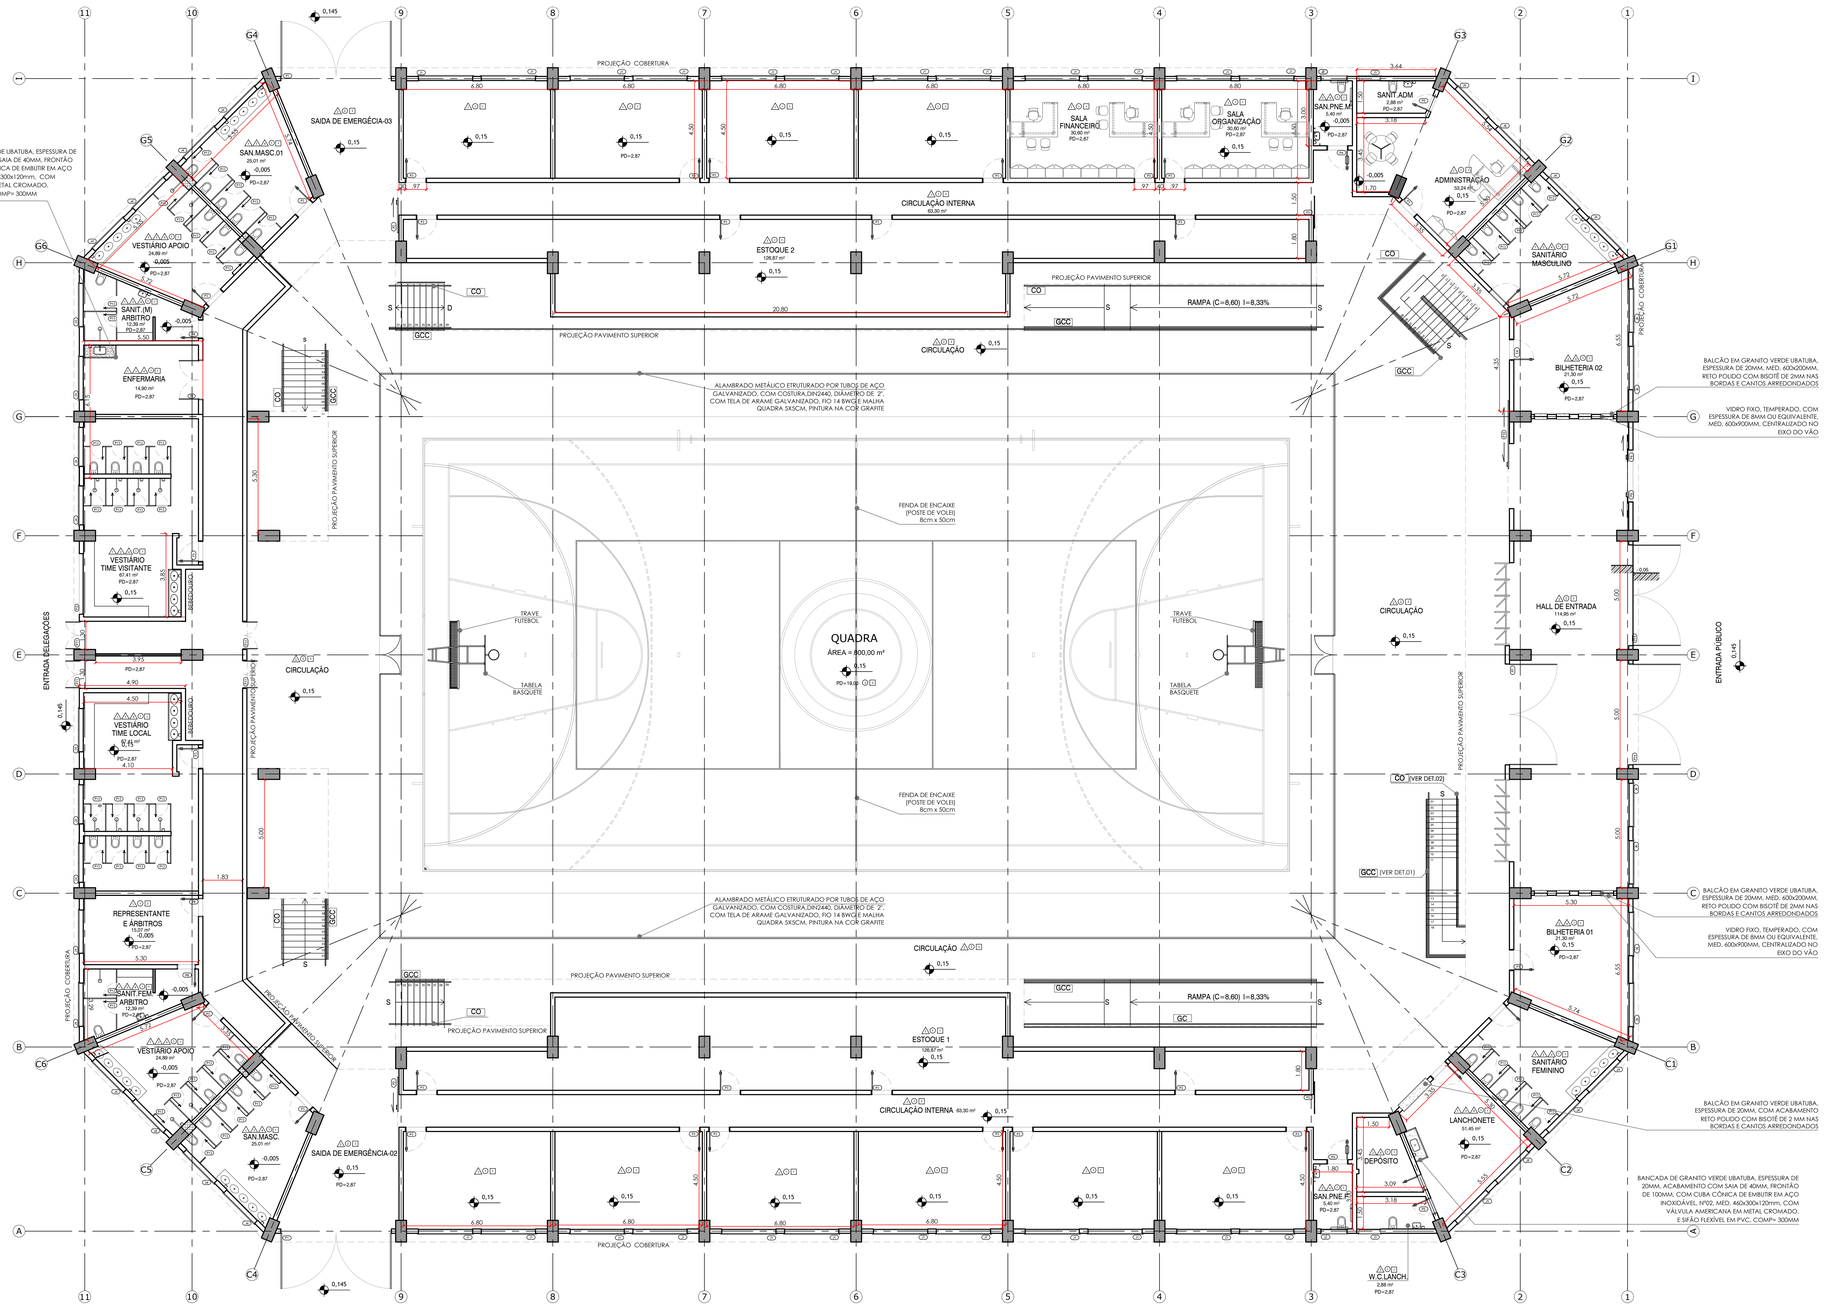

PLANTA PAVIMENTO TERREO

ESCALA 1/100
ÁREA: XX M²

LEGENDA ESQUADRIAS

JANELAS

MATERIAL	CÓDIGO	LARGURA	ALTURA	PEITORIL	ABERTURA	QUANTIDADE
ALUMINIO [1]	J1	250	140	140	CORRER	24
ALUMINIO [1]	J2	120	80	200	BASCULANTE	2
ALUMINIO [1]	J3	100	80	200	BASCULANTE	2
ALUMINIO [1]	J4	200	80	200	BASCULANTE	21
ALUMINIO [1]	J5	200	140	140	CORRER	4
ALUMINIO [1]	J6	200	140	140	BASCULANTE	6

[1]. CAIXILHARIA EM ALUMINIO LINHA 30, COM PINTURA ESMALTE SINTÉTICO, COR GRAFITE DUAS DEMÃOS E VIDRO TRANSLUCIDO;
- GRADS METÁLICOS: FORMADO POR BARRAS CHATAS DE 25x4.8 MM COM PINTURA COR GRAFITE;

PORTAS

MATERIAL	CÓDIGO	LARGURA	ALTURA	ABERTURA	QUANTIDADE
AÇO(CORTA-FOGO)	P1	510	320	GIRO - 2 FOLHAS	2
AÇO	P2	150	210	CORRER	4
MADEIRA	P3	90	210	GIRO - 1 FOLHA	30
MADEIRA- PNE	P4	90	210	GIRO - 1 FOLHA	2
MADEIRA	P5	70	210	GIRO - 1 FOLHA	2
AÇO	P6	255	320	CORRER - 2 FOLHAS	1
AÇO	P7	465	250	GIRO - 2 FOLHAS	1
MADEIRA	P8	80	210	GIRO - 1 FOLHA	3
AÇO	P9	180	210	GIRO - 2 FOLHAS	1
AÇO	P10	300	250	CORRER	1
AÇO	P11	130	210	GIRO - 2 FOLHAS	2
AÇO	P12	280	250	ENROLAR	1
ALUMINIO	P13	60	170	GIRO - 1 FOLHA	1
AÇO	P14	465	320	GIRO - 2 FOLHAS	2

LEGENDA GUARDA CORPO E CORRIMAO

CO	CORRIMAO METÁLICO GALVANIZADO COM PINTURA NA COR GRAFITE
GCC	GUARDA CORPO COM CORRIMAO METÁLICO GALVANIZADO COM PINTURA NA COR GRAFITE
GC	GUARDA CORPO METÁLICO GALVANIZADO COM PINTURA NA COR GRAFITE

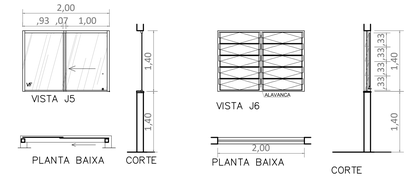

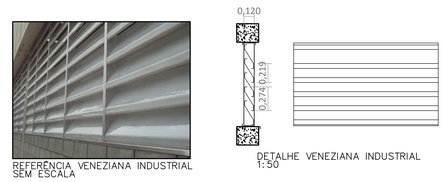

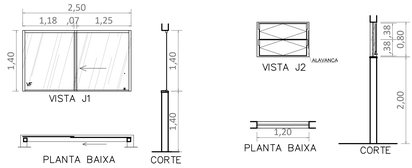

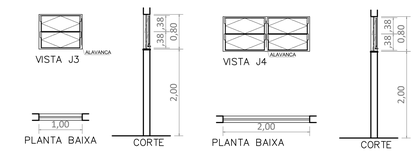

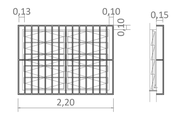

DETALHE GRADIL DAS JANELAS PERFIL 2X2 ESPAÇAMENTO DE +/- 13cm CONFORME VARIAÇÃO DA LARGURA DAS JANELAS, CHUMBADO NA ALVENARIA.

NOTAS:

1. Cotas em metros.
2. As cotas prevalecem sobre a escala.
3. Consultar projetos complementares: Hidrossanitário, Instalações Elétricas, Estruturas Pré-moldadas, Estruturas Metálicas, etc.
4. O projeto executivo utilizou como referência projeto arquitetônico do Corpo de Bombeiros, fornecido pelo cliente.
5. Os pilares representados em projeto são apenas representativas, pois não foi fornecido projeto específico de estruturas pré-moldadas.
6. Para execução dos serviços, todas as medidas deverão ser conferidas no local e são de responsabilidade da empresa contratada para empreita.

REVISÃO	DESCRIÇÃO DAS ALTERAÇÕES	DATA	REVISADO POR

Assunto: PROJETO EXECUTIVO DE ARQUITETURA

Proprietário: Prefeitura Municipal de Leme
Obra: GINÁSIO POLIESPORTIVO
Endereço: Av. Joaquim Lopes Aguilla, s/n - Parque Joaquim Lopes Traya - Leme / SP

Folha: 01/02

Prancha: PLANTA PAVIMENTO TÉRREO

Revisão: 01

Data: 24/06/2021
Projetista: Pedro Traldi
Escala: INDICADA

FORMATO A0 – 1189X841 mm