


QUADRO DE ÁREAS	
PAVIMENTO	ÁREA m²
SUBSOLO	1.999,37
TÉRREO EDIFÍCIO PRINCIPAL	1.728,52
PRIMEIRO PAVIMENTO	1.733,22
SEGUNDO PAVIMENTO	1.733,22
TERCEIRO PAVIMENTO	1.733,22
QUARTO PAVIMENTO	1.733,22
QUINTO PAVIMENTO	1.733,22
BARRILETE	435,22
CASA TRANSFORMADOR	47,59
TOTAL CONSTRUÍDO	12.876,80

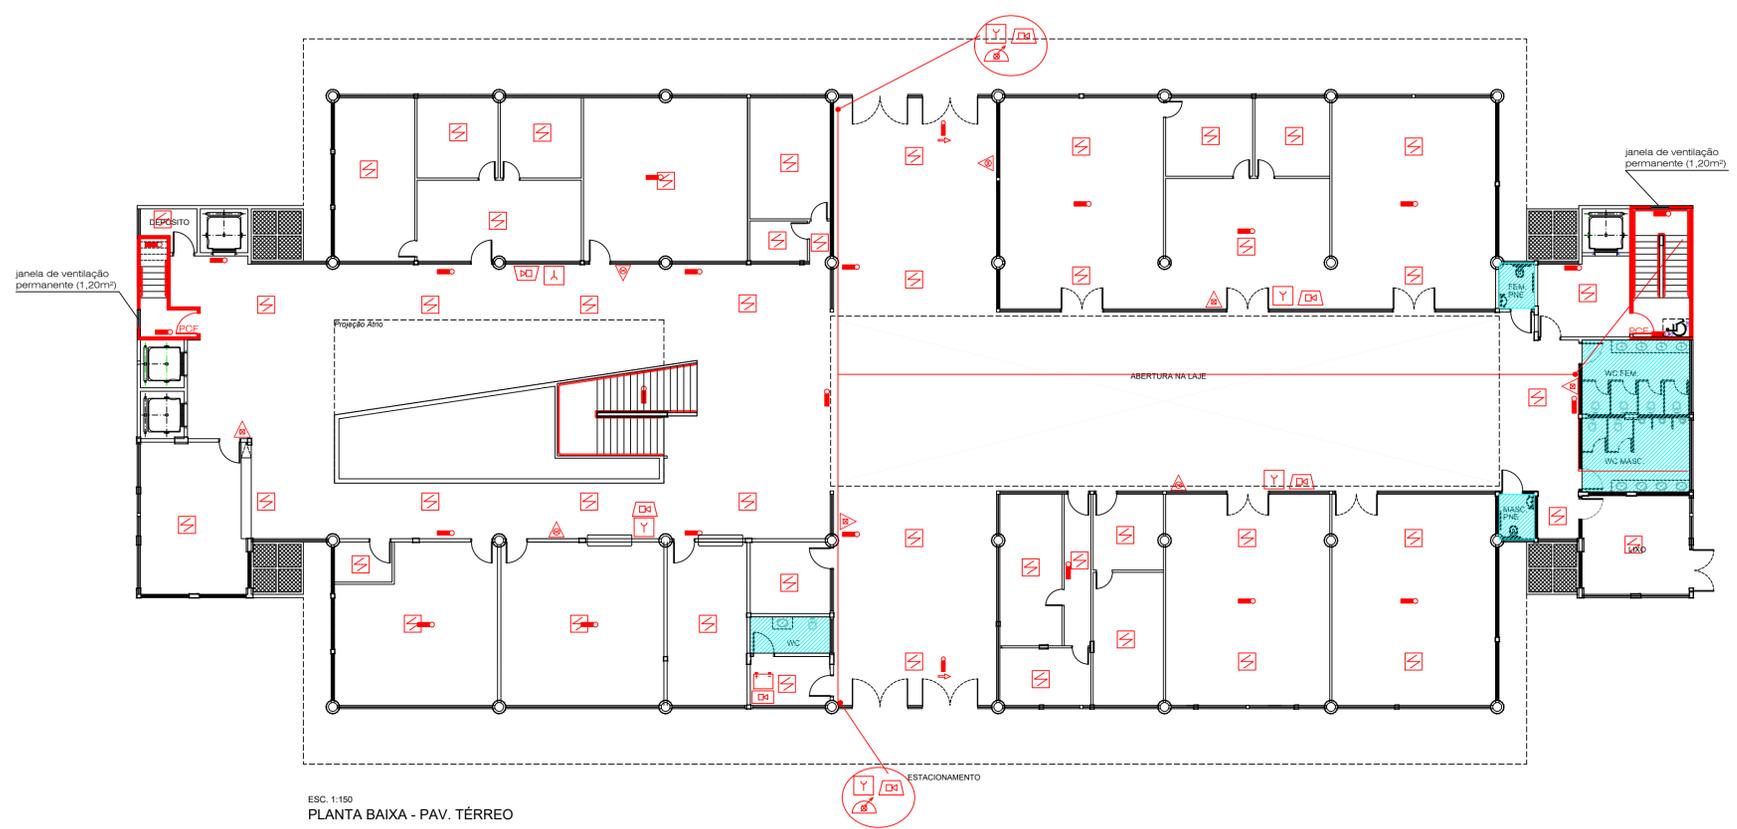

ESC. 1:150
PLANTA BAIXA - PAV. TÉRREO



CARIMBO DE APROVAÇÃO

PREFEITURA MUNICIPAL DE LEME
Proprietário e/ou Responsável pelo uso

GUSTAVO JOSÉ SCATOLINI BALDINI
Responsável Técnico
CREA 5070182160-SP

PROJETO TÉCNICO DE SEGURANÇA CONTRA INCÊNDIO

Assunto: PROJETO TÉCNICO DE SEGURANÇA CONTRA INCÊNDIO
 Ocupação: PAÇO MUNICIPAL
 Local: RUA DR. ARMANDO SALLES DE OLIVEIRA, S/Nº - CENTRO - LEME/SP
 Proprietário: PREFEITURA MUNICIPAL DE LEME
 Responsável pelo uso: PREFEITURA MUNICIPAL DE LEME
 Responsável Técnico: GUSTAVO JOSÉ SCATOLINI BALDINI CREA 5070182160-SP ART. nº 28027330210581294
 Área construída: VER QUADRO DE ÁREAS

FOLHA
03/12
Escala: INDICADA