



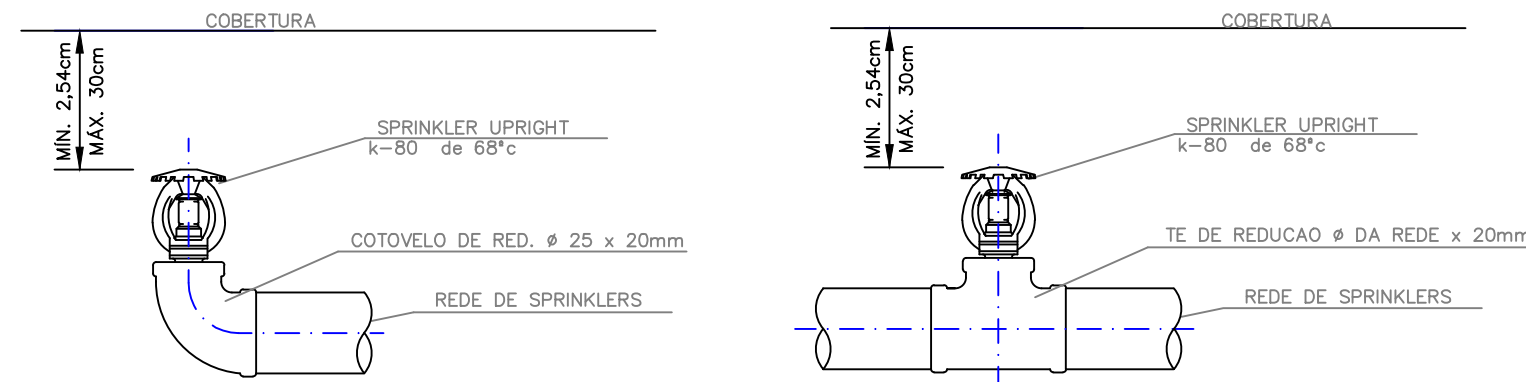

DET. DE INST. DE SPRINKLER UPRIGHT
SEM TUBO PROLONGADOR PARA Ø DA
REDE MENORES IGUAIS A 50mm
SEM ESCALA

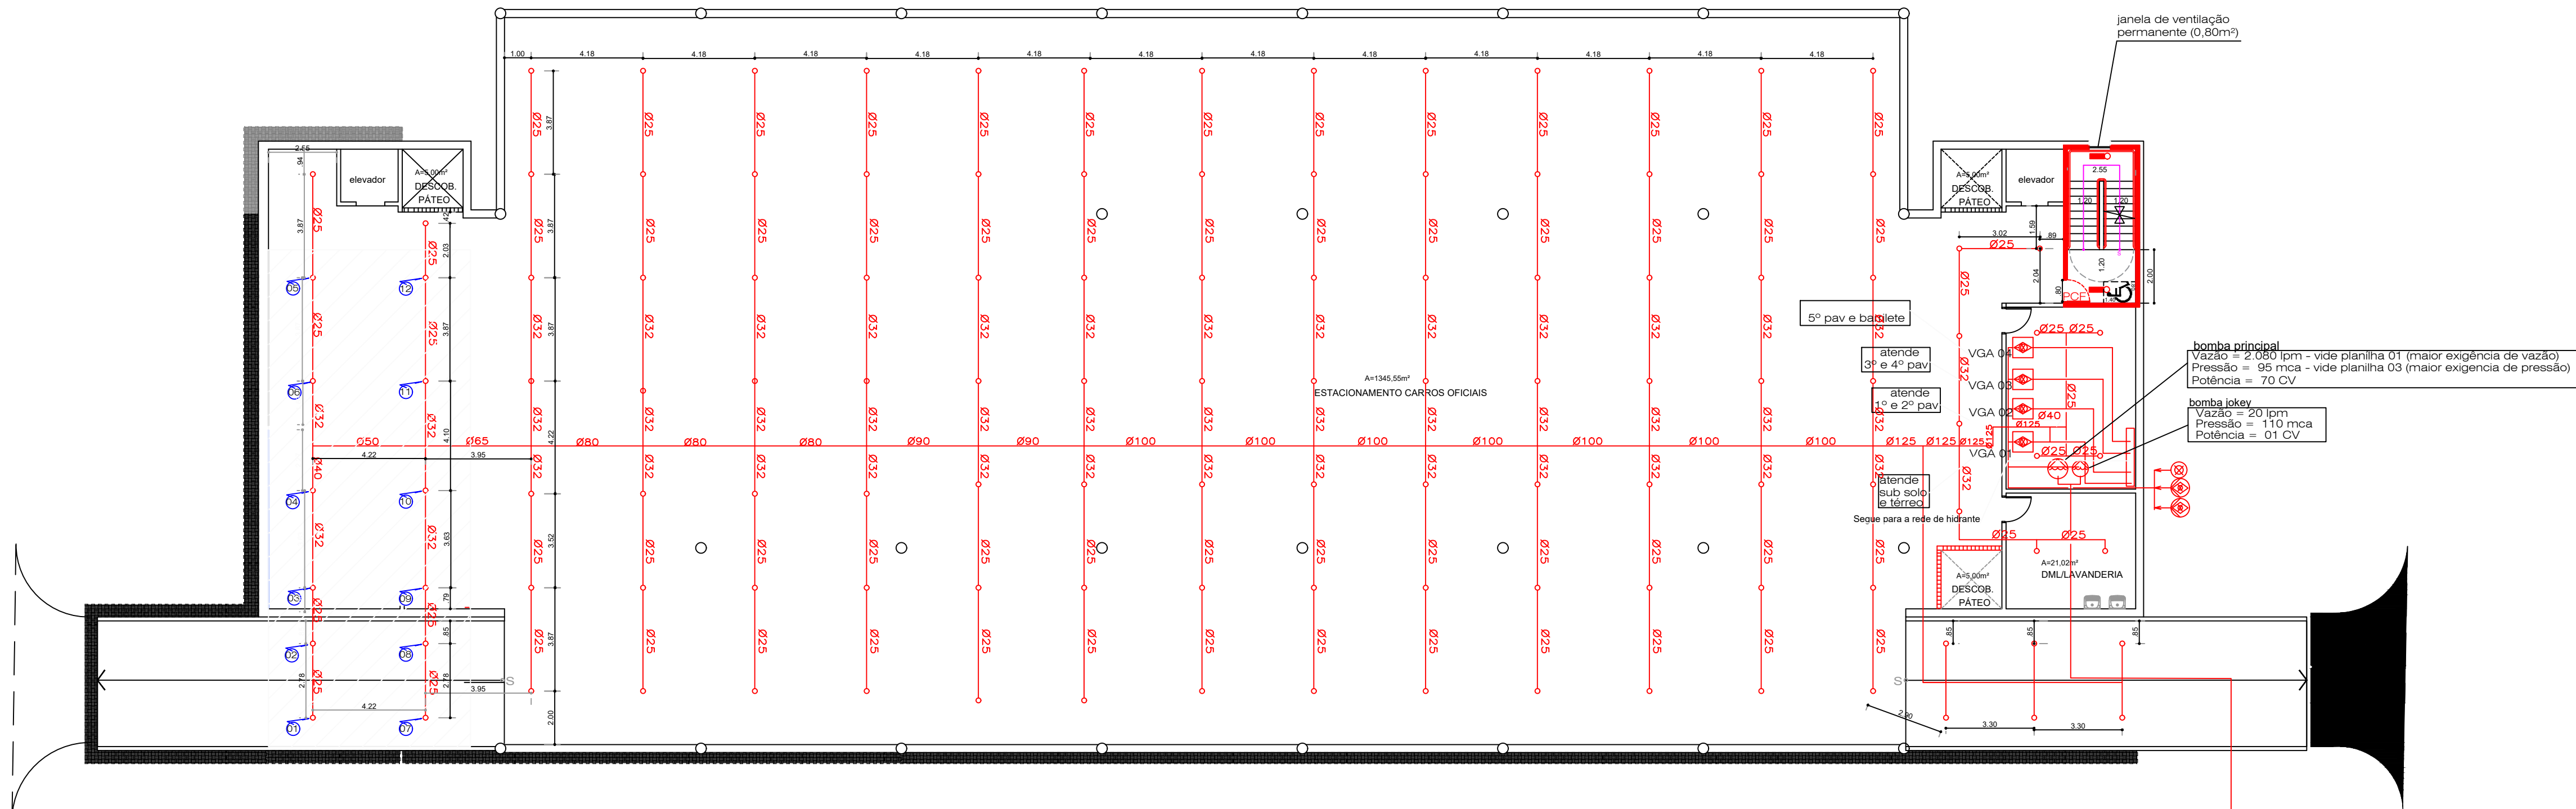

PLANTA DE ARQUITETURA SUBSOLO
ÁREA=1923,77m²
ESC. 1:150

ÁREA DE CÁLCULO 01
12 DE CHUVEIROS
RISCO ORDINÁRIO I (estacionamento)
SUBSOLO

SUBSOLO – SPRINKLER TIPO UPRIGHT


QUADRO DE ÁREAS

PAVIMENTO	ÁREA m²
SUBSOLO	1.999,37
TÉRREO EDIFÍCIO PRINCIPAL	1.728,52
PRIMEIRO PAVIMENTO	1.733,22
SEGUNDO PAVIMENTO	1.733,22
TERCEIRO PAVIMENTO	1.733,22
QUARTO PAVIMENTO	1.733,22
QUINTO PAVIMENTO	1.733,22
BARRILETE	435,22
CASA TRANSFORMADOR	47,59
TOTAL CONSTRUÍDO	12.876,80


CARIMBO DE APROVAÇÃO

ÁREA DE COBERTURA DE VGA		
	PAVIMENTO	ÁREA m²
VGA 01 3.727,89 m²	TÉRREO EDIFÍCIO PRINCIPAL	1728,52
	SUBSOLO	1999,37
VGA 02 3.466,44 m²	PRIMEIRO PAVIMENTO	1733,22
	SEGUNDO PAVIMENTO	1733,22
VGA 03 3.466,44 m²	TERCEIRO PAVIMENTO	1733,22
	QUARTO PAVIMENTO	1733,22
VGA 04 2.188,44 m²	QUINTO PAVIMENTO	1733,22
	BARRILETE	435,22
TOTAL CONSTRUÍDO		12.825,21

SISTEMA DE SPRINKLERS	
OCUPAÇÃO MISTA - ÁREA COM MAIOR DEMANDA ESTACIONAMENTO (TÉRREO - ORDINÁRIO I)	
CLASSE DE RISCO DA OCUPAÇÃO	ORDINÁRIO I
ÁREA DE COBERTURA DE CADA VGA	TODAS VGAS MENORES QUE 3.727,89 m²
ÁREA DE APLICAÇÃO	CONFORME ITEM 9.4.4.2 da NBR 10897/14
ÁREA MÁX COBERTURA POR BICO (Tabela 10 NBR 10897/14)	140m²
VAZÃO MÍNIMA POR BICO	12,10 m³
TIPO DO BICO	UPRIGHT (APENAS NO SUBSOLO)
TEMPERATURA	68°C
NÚMERO DE BICOS CONSIDERADOS NO CALC.	12 BICOS
FATOR K	80
PRESSÃO MÍNIMA DE TRABALHO	20,12 mca
VAZÃO MÍNIMA DO SISTEMA	1.608,48 L/min
CAPACIDADE MÍNIMA DA RESERVA PARA SPK	97 m³
DURAÇÃO DO RESERVATÓRIO EM HORAS	60MIN
SPK SOBRESSALENTES	12
TEMPO RESPOSTA	RESPOSTA RÁPIDA

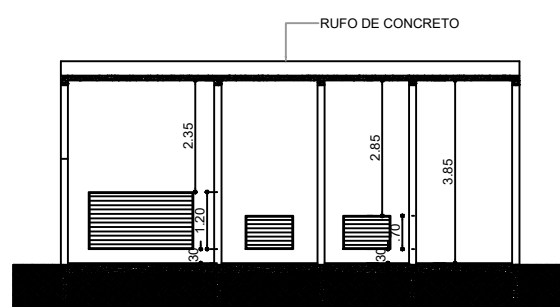

CORTA A CASA TRANSFORMADOR
ESC. 1:200

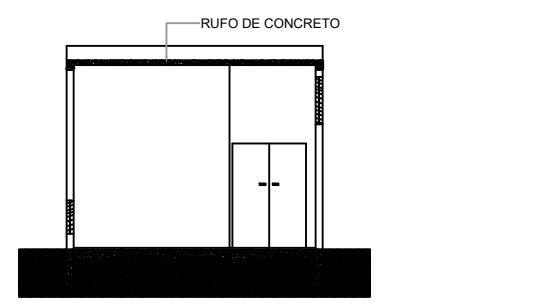

CORTA B CASA TRANSFORMADOR
ESC. 1:200

PREFEITURA MUNICIPAL DE LEME
Proprietário e/ou Responsável pelo uso

GUSTAVO JOSÉ SCATOLINI BALDIN
Responsável Técnico
CREA 5070182160-SP

PROJETO TÉCNICO DE SEGURANÇA CONTRA INCÊNDIO

Assunto: PROJETO TÉCNICO DE SEGURANÇA CONTRA INCÊNDIO
Ocupação: PAÇO MUNICIPAL
Local: RUA DR. ARMANDO SALLES DE OLIVEIRA, S/Nº - CENTRO - LEME/SP
Proprietário: PREFEITURA MUNICIPAL DE LEME
Responsável pelo uso: PREFEITURA MUNICIPAL DE LEME
Responsável Técnico: GUSTAVO JOSÉ SCATOLINI BALDIN - CREA 5070182160-SP
Área construída: VER QUADRO DE ÁREAS

FOLHA
08/12

ART nº: 2802730210581294
Escala: INDICADA