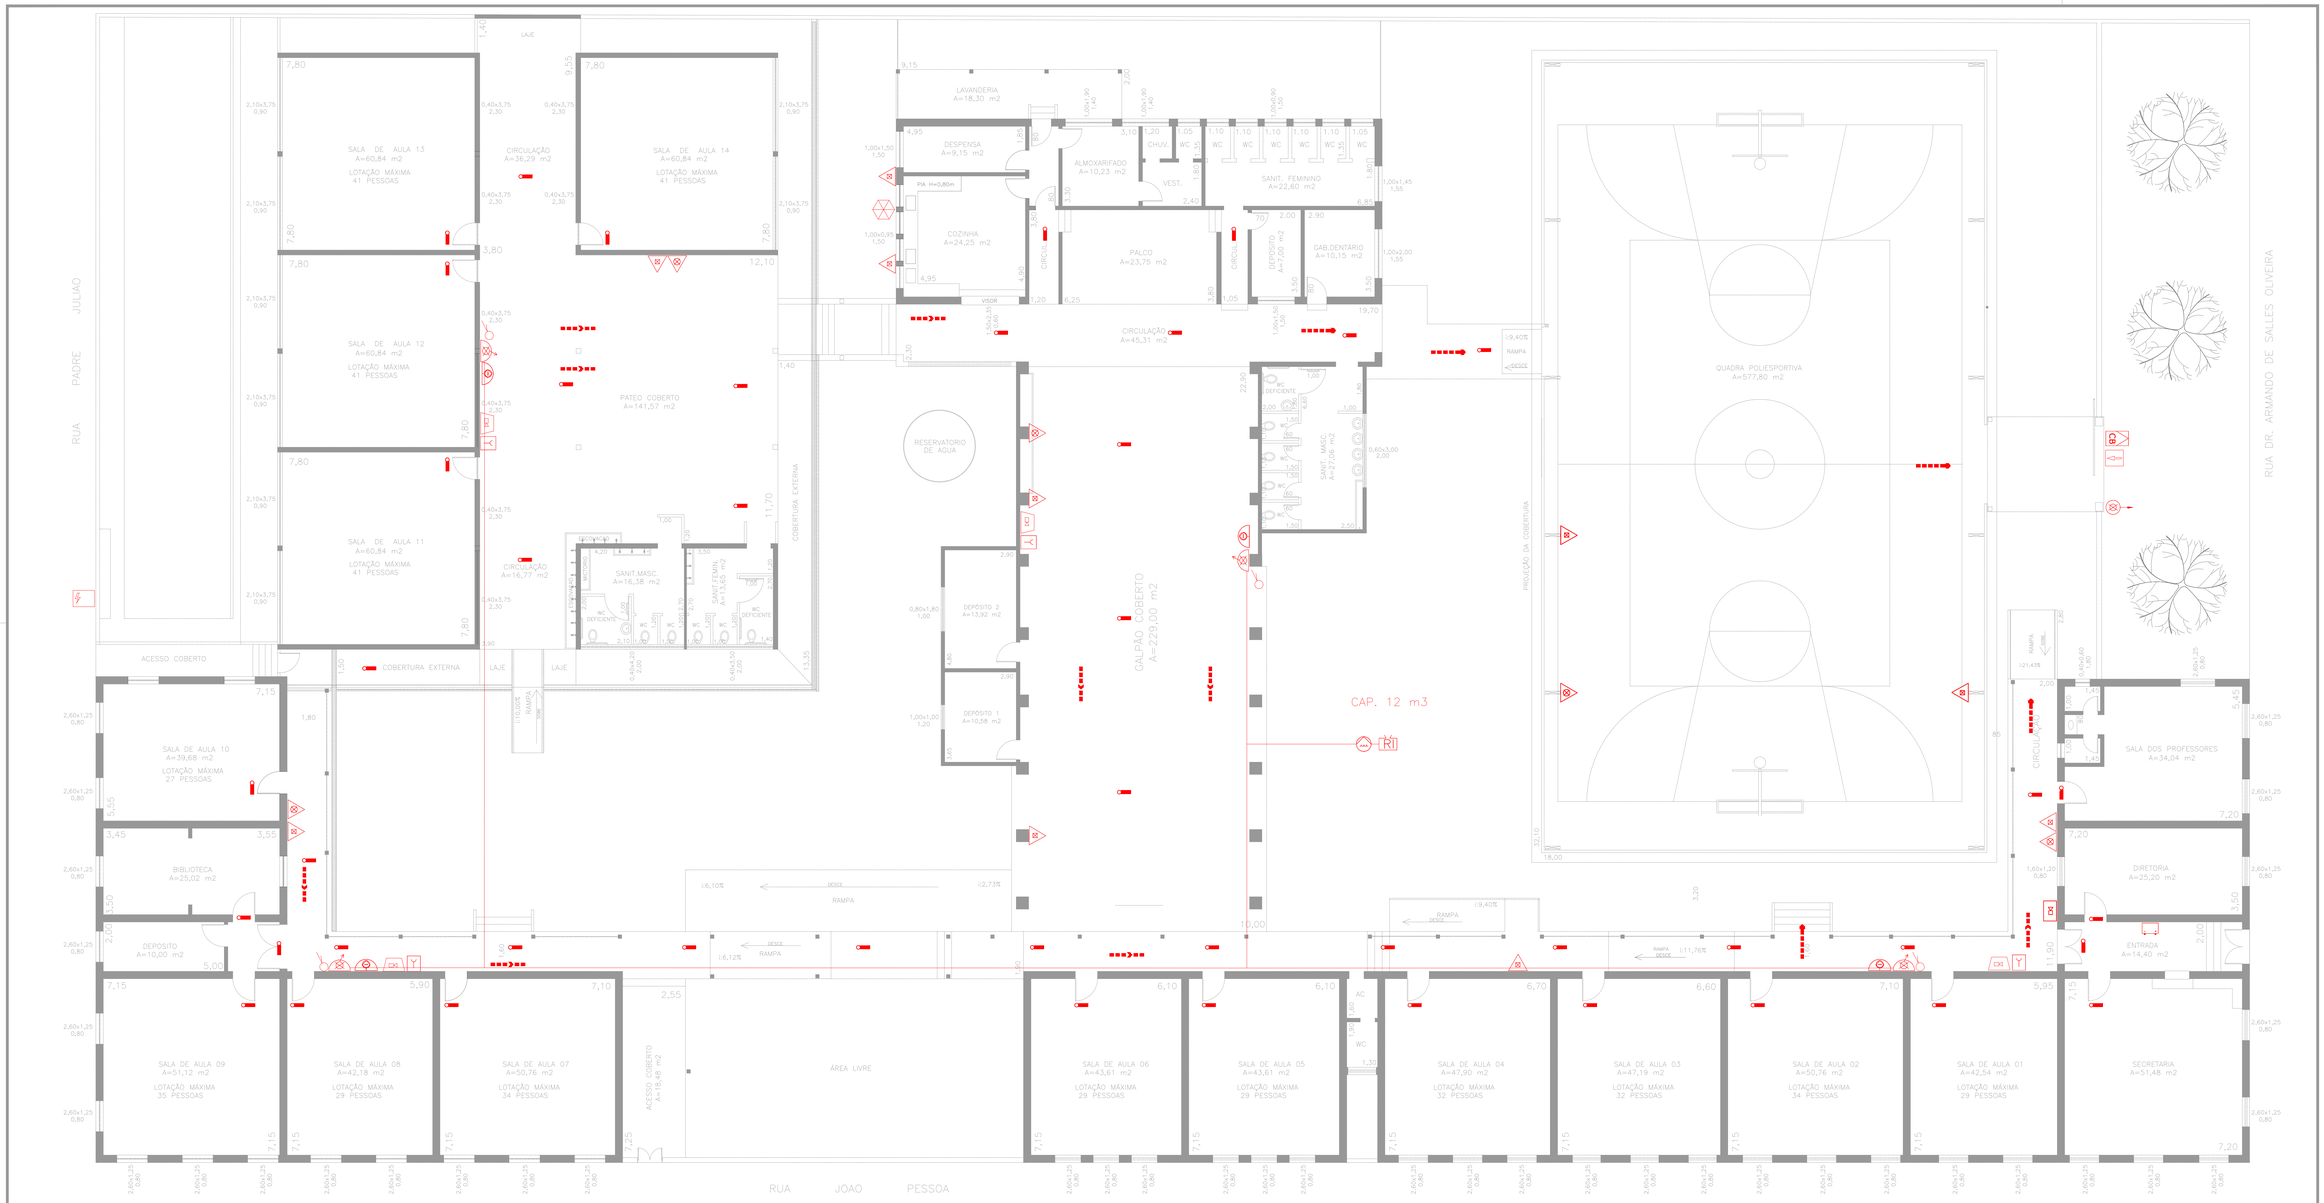

PLANTA

ESCALA 1:100

Prefeitura do Município de Leme
Proprietário e/ou Responsável pelo uso

Engº Gustavo José Scatolini Baldin
Responsável Técnico - CREA Nº 5070182160

PROJETO TÉCNICO DE SEGURANÇA CONTRA INCÊNDIO

FOLHA 01/04

Assunto: Projeto Técnico de Segurança Contra Incêndio
Ocupação: Educacional e Cultura Física - Escola em Geral (E-1)
LOCAL: Rua Dr. Armando Salles de Oliveira, nº 231 - Centro - Leme / SP.
Proprietário: Prefeitura do Município de Leme
Responsável pelo uso : Prefeitura do Município de Leme
Responsável Técnico: Engº Gustavo José Scatolini Baldin- CREA Nº 5070182160 - ART nº 28027230190944299
Área construída: Ver quadro de áreas — Escala: Indicadas

PREFEITURA DO MUNICÍPIO
LEME
SECRETARIA DE OBRAS E PLANEJAMENTO URBANO

LEVANTAMENTO CADASTRAL

LOCAL
EEPG CEL. AUGUSTO CÉSAR
RUA DR. ARMANDO DE SALLES OLIVEIRA - Nº 231
LEME - SP

OBJETO
PLANTA BAIXA / IMPLANTAÇÃO

ÁREAS

TERRENO	4.103,10 m2
CONSTRUÇÃO PRINCIPAL	1.838,20 m2
ÁREAS DE CIRCULAÇÃO	283,78 m2
QUADRA POLIESPORTIVA	577,80 m2
TOTAL DE CONSTRUÇÕES	2.699,78 m2
ÁREA LIVRE	1.403,32 m2

ARQUIVO
07-Cel Augusto Cesar

DATA	ESCALA	DESENHO
OUTUBRO/2012	1:100	Rauter

PAULO ROBERTO BLASCKE
PREFEITO MUNICIPAL

ADEMIR DONIZETI ZANÔBIA
SECRETÁRIO DE OBRAS E PLANEJAMENTO URBANO

RESPONSÁVEL TÉCNICO