



DETALHE DO HIDRANTE DE PAREDE
DETALHE DA TAMPA DO HIDRANTE SIMPLES

ESCALA: SEM ESCALA

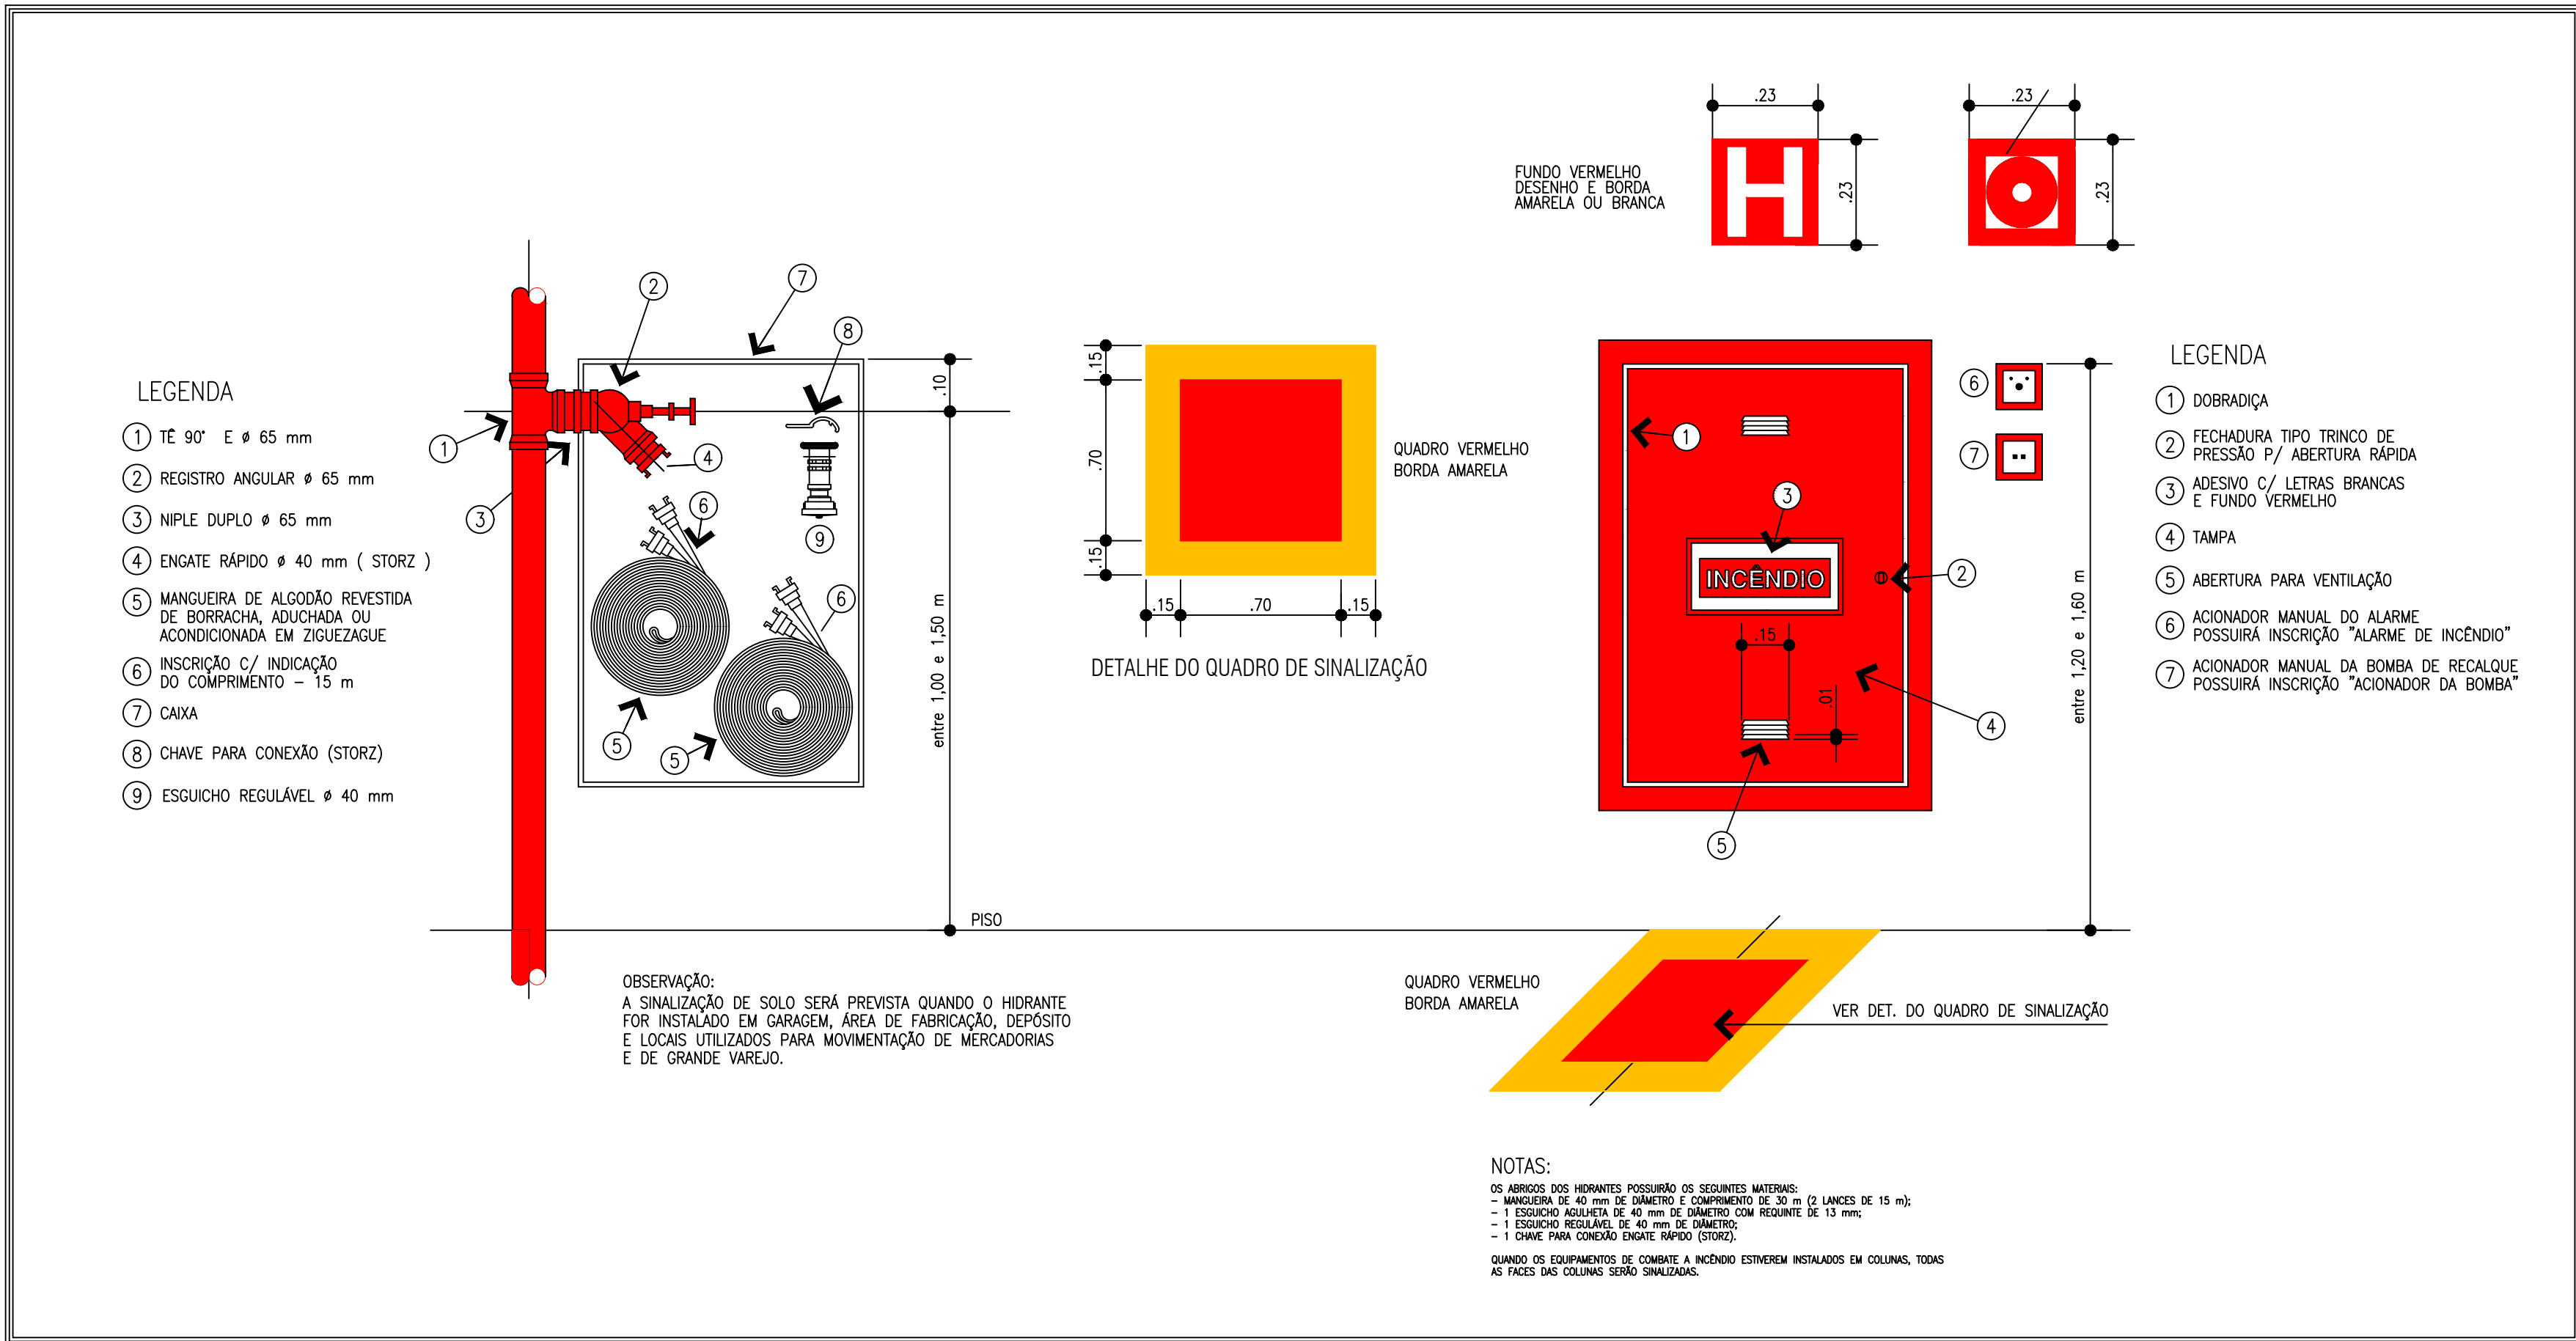

DETALHE DA SINALIZAÇÃO AÉREA E DE SOLO
E ALTURA MÁXIMA DOS EXTINTORES

ESCALA: SEM ESCALA

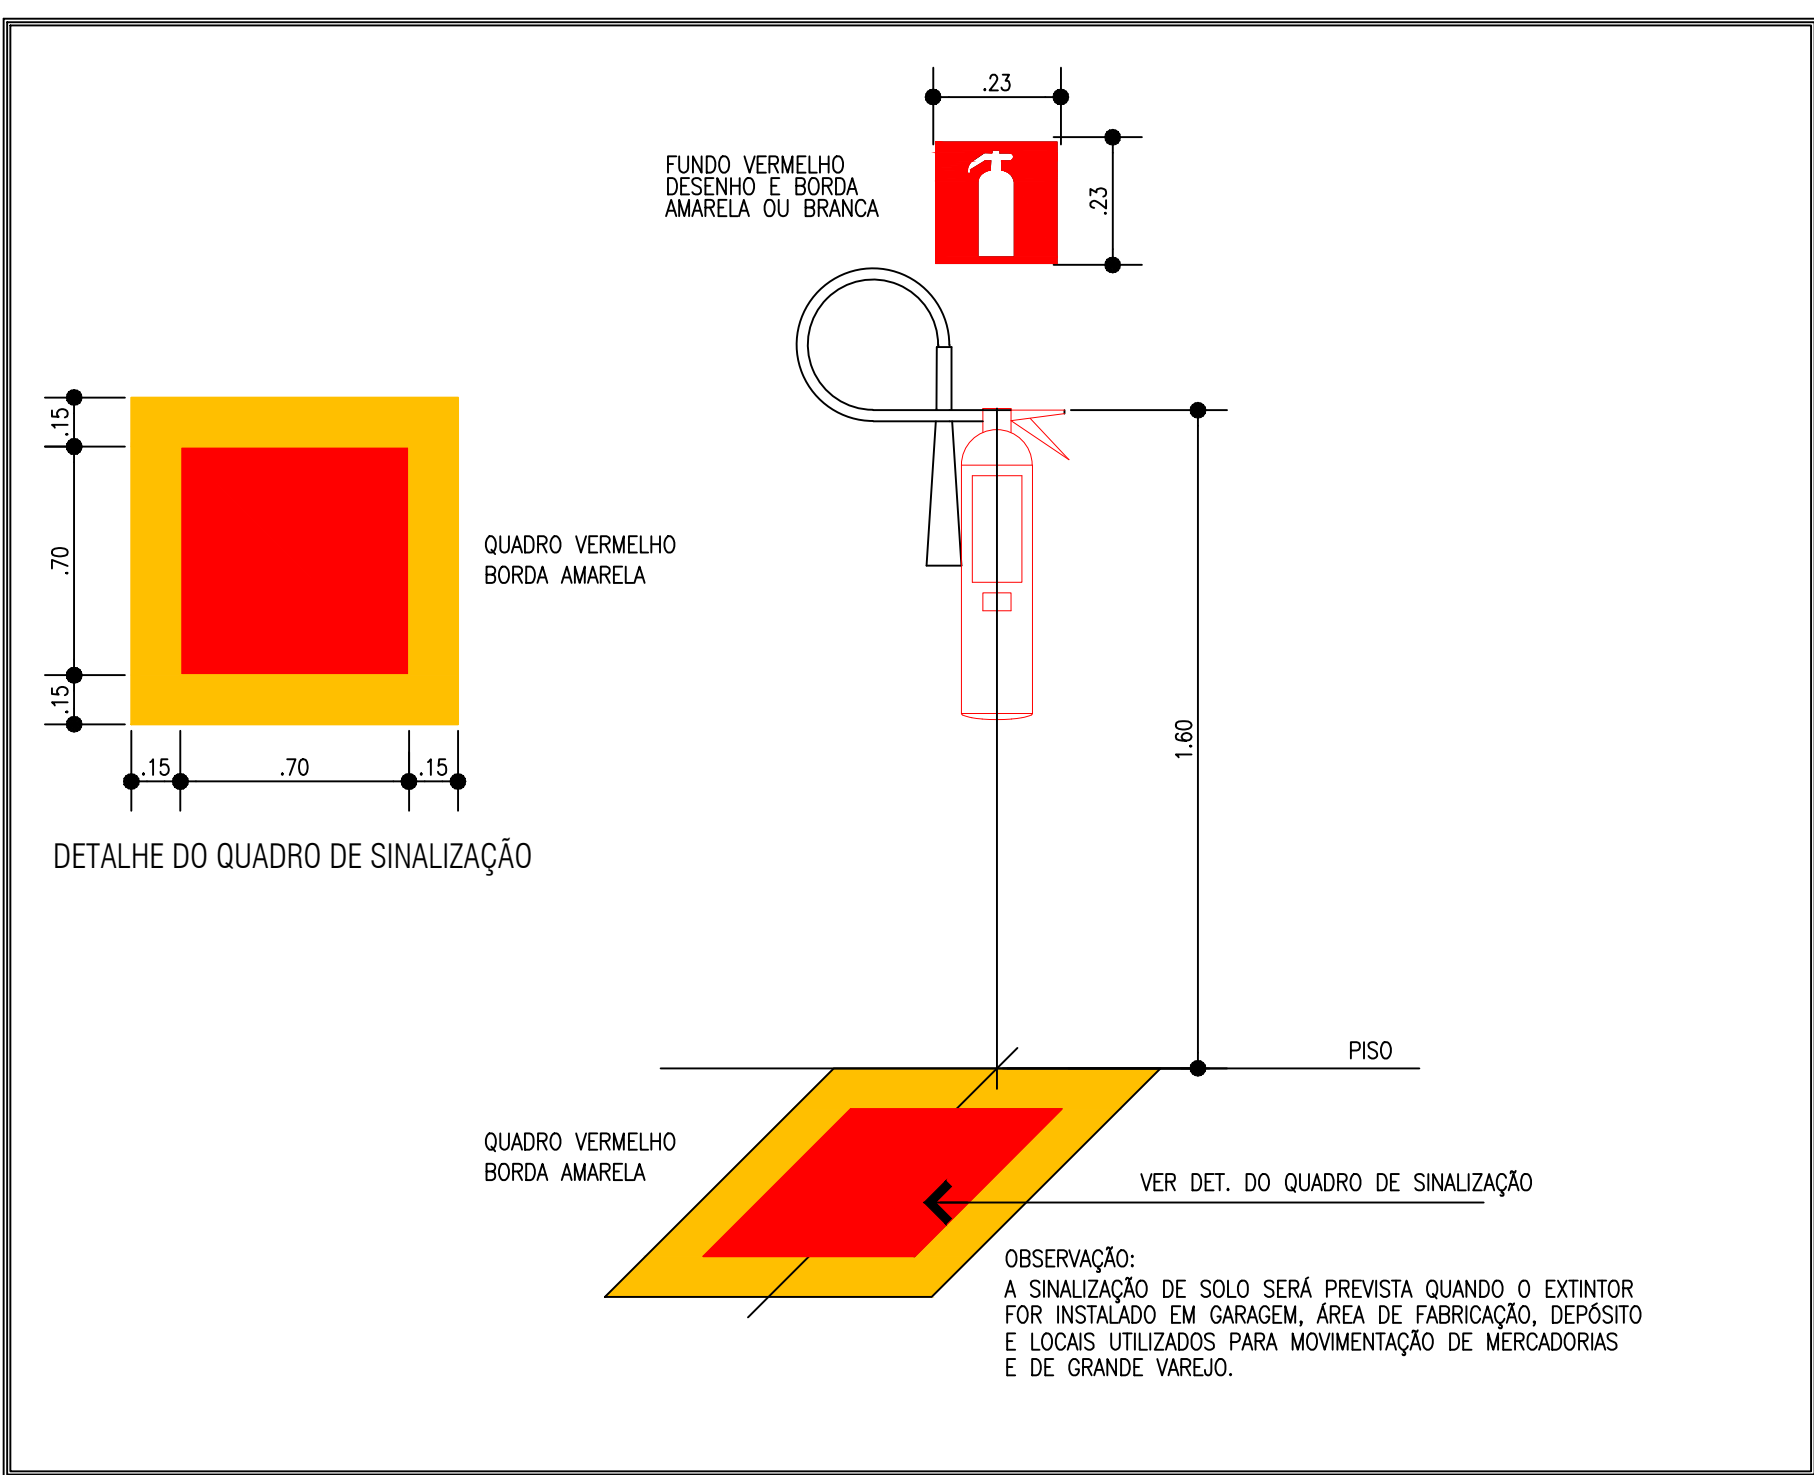

INFORMAÇÕES SOBRE OS SISTEMAS			
SEGURANÇA ESTRUTURAL	ATENDERÁ A INSTRUÇÃO TÉCNICA 08/2.019. Cobertura: isenta Item A2.3.3, Anexo A, IT 08/19 Estrutura: TRRF 30 min., Tabela A, IT 08/19		
SAÍDAS DE EMERGÊNCIA	ATENDERÁ A INSTRUÇÃO TÉCNICA 11/2.019. VIDE DETALHES NO MEMORIAL DESCRITIVO DAS MEDIDAS DE SEGURANÇA CONTRA INCÊNDIO.		
ILUMINAÇÃO DE EMERGÊNCIA	ATENDERÁ A INSTRUÇÃO TÉCNICA 18/2.019. VIDE DETALHES NO MEMORIAL DESCRITIVO DAS MEDIDAS DE SEGURANÇA CONTRA INCÊNDIO.		
SINALIZAÇÃO DE EMERGÊNCIA	ATENDERÁ A INSTRUÇÃO TÉCNICA 20/2.019.		
EXTINTORES	ATENDERÁ A INSTRUÇÃO TÉCNICA 21/2.019. Risco Baixo 300 m²/m² Cominhamento 50 m.		
CLASSIFICAÇÃO - Decreto Estadual nº 63.911/18			
GRUPO	Ocupação	Divisão	Descrição
E	ESCOLA	E-5	PRÉ - ESCOLA
CLASSIFICAÇÃO DA EDIFICAÇÃO QUANTO A CARGA DE INCÊNDIO			
RISCO	CARGA DE INCÊNDIO MJ/m²		
BAIXO	300 MJ/m²		
CONTROLE DE MATERIAIS DE ACABAMENTO E REVESTIMENTO (IT.10/2.019)			
PISO	ACABAMENTO	CLASSE I ou II-A	
	REVESTIMENTO		
PAREDE	ACABAMENTO	CLASSE I ou II-A	
	REVESTIMENTO		
TETO E FORRO	ACABAMENTO	CLASSE I ou II-A	
	REVESTIMENTO		

COD.	LEGENDA	SIGNIFICADO	FORMA E COR	APLICAÇÃO
SINALIZAÇÃO DE EQUIPAMENTOS DE COMBATE A INCÊNDIO E ALARME				
E1		ALARME SONORO		INDICAÇÃO DO LOCAL DE ACIONAMENTO DO ALARME DE INCÊNDIO
E2		COMANDO MANUAL DE ALARME OU BOMBA DE INCÊNDIO		PONTO DE ACIONAMENTO DE ALARME DE INCÊNDIO OU BOMBA DE INCÊNDIO
E3				DEVE VIR SEMPRE ACOMPANHADO DE UMA MENSAGEM ESCRITA, DESIGNANDO O EQUIPAMENTO ACIONADO POR AQUELE PONTO
E5		EXTINTOR DE INCÊNDIO	SÍMBOLO: QUADRADO FUNDO: VERMELHO PICTOGRAMA: FOTOLUMINESCENTE	INDICAÇÃO DA LOCALIZAÇÃO DOS EXTINTORES DE INCÊNDIO
E7		ABRIGO DE MANGUEIRA DE HIDRANTE		INDICAÇÃO DO ABRIGO DA MANGUEIRA DE INCÊNDIO COM OU SEM HIDRANTE NO SEU INTERIOR
E8		HIDRANTE DE INCÊNDIO		INDICAÇÃO DA LOCALIZAÇÃO DO HIDRANTE QUANDO INSTALADO FORA DO ABRIGO DAS MANGUEIRAS
E9		COLEÇÃO DE EQUIPAMENTOS DE COMBATE A INCÊNDIO		INDICAÇÃO DA LOCALIZAÇÃO DE UM CONJUNTO DE EQUIPAMENTOS DE COMBATE A INCÊNDIO (HIDRANTES, ALARME DE INCÊNDIO E EXTINTORES), PARA EVITAR A PROLIFERAÇÃO DE SINALIZAÇÕES CORRELATAS
E13 A E16		SETAS INDICATIVAS DE LOCALIZAÇÃO DOS EQUIPAMENTOS DE COMBATE A INCÊNDIO OU ALARME	SÍMBOLO: QUADRADO (1,00 x 1,00) FUNDO: QUADRADO (0,70 x 0,70) PICTOGRAMA: BORDA AMARELA (LARGURA = 0,15 M) SÍMBOLO: QUADRADO FUNDO: VERMELHO PICTOGRAMA: SETA INDICATIVA FOTOLUMINESCENTE	INDICAÇÃO DA LOCALIZAÇÃO DE EQUIPAMENTOS DE COMBATE A INCÊNDIO OU ALARME. DEVE SER SEMPRE ACOMPANHADO DO SÍMBOLO DO(S) EQUIPAMENTO(S) QUE ESTIVER(EM) OCULTO(S)
E17		SINALIZAÇÃO DE SOLO PARA EQUIPAMENTOS DE COMBATE A INCÊNDIO (HIDRANTES OU EXTINTORES)	SÍMBOLO: QUADRADO (1,00 x 1,00) FUNDO: VERMELHO (0,70 x 0,70) BORDA: AMARELA (LARGURA = 0,15 M)	USADO PARA INDICAR A LOCALIZAÇÃO DE EQUIPAMENTOS DE COMBATE A INCÊNDIO E ALARME, PARA EVITAR SUA OBSTRUÇÃO

Sinalização complementar- Placa M-1

Esta edificação está dotada dos seguintes sistemas de segurança contra incêndio:

- Controle de Material de Acabamento
- Brigada de Incêndio
- Sinalização de Emergência
- Hidrantes
- Saída de Emergência
- Extintores de Incêndio
- Iluminação de Emergência

EM CASO DE EMERGÊNCIA

- Ligue 193 - Corpo de Bombeiros
- Ligue 190 - Polícia militar

Função: indicação dos sistemas de segurança contra incêndio existentes na edificação, tem fundo verde e letras de cor branca; será fixada na entrada da edificação.

COD.	LEGENDA	SIGNIFICADO	FORMA E COR	APLICAÇÃO
SINALIZAÇÃO DE ORIENTAÇÃO E SALVAMENTO				
S1		SAÍDA DE EMERGÊNCIA	SÍMBOLO: RETANGULAR FUNDO: VERDE PICTOGRAMA: FOTOLUMINESCENTE	INDICAÇÃO DO SENTIDO (ESQUERDA OU DIREITA) DE UMA SAÍDA DE EMERGÊNCIA, ESPECIFICAMENTE PARA SER FIXADOS EM COLUNAS
A				INDICAÇÃO DO SENTIDO (ESQUERDA OU DIREITA) DE UMA SAÍDA DE EMERGÊNCIA, ESPECIFICAMENTE PARA SER FIXADOS EM COLUNAS
S7		SAÍDA DE EMERGÊNCIA	SÍMBOLO: RETANGULAR FUNDO: VERDE PICTOGRAMA: FOTOLUMINESCENTE	INDICAÇÃO DE UMA SAÍDA DE EMERGÊNCIA, A SER FIXADA ACIMA DA PORTA, PARA INDICAR SEU ACESSO
S8 A S11				A) INDICAÇÃO DO SENTIDO DE ACESSO A UMA SAÍDA QUE NÃO ESTEJA APARENTE B) INDICAÇÃO DO SENTIDO DE UMA SAÍDA POR RAMPAS C) INDICAÇÃO DO SENTIDO DA SAÍDA NA DIREÇÃO VERTICAL (SUBINDO OU DESCENDO)
S12		SAÍDA DE EMERGÊNCIA	SÍMBOLO: RETANGULAR FUNDO: VERDE MENSAGEM "SAÍDA" OU MENSAGEM "SAÍDA" E OU PICTOGRAMA: OU SETA	INDICAÇÃO DE SAÍDA DE EMERGÊNCIA, COM OU SEM COMPLEMENTAÇÃO DO PICTOGRAMA FOTOLUMINESCENTE (SETA OU IMAGEM, OU AMBOS)
S13				INDICAÇÃO DE SAÍDA DE EMERGÊNCIA, COM OU SEM COMPLEMENTAÇÃO DO PICTOGRAMA FOTOLUMINESCENTE (SETA OU IMAGEM, OU AMBOS)
S14		SAÍDA DE EMERGÊNCIA	SÍMBOLO: RETANGULAR FUNDO: VERDE MENSAGEM "SAÍDA" OU MENSAGEM "SAÍDA" E OU PICTOGRAMA: OU SETA	INDICAÇÃO DE SAÍDA DE EMERGÊNCIA, COM OU SEM COMPLEMENTAÇÃO DO PICTOGRAMA FOTOLUMINESCENTE (SETA OU IMAGEM, OU AMBOS)
S15				INDICAÇÃO DE SAÍDA DE EMERGÊNCIA, COM RAMPAS PARA DEFICIENTES, UTILIZADAS COMO COMPLEMENTAÇÃO DO PICTOGRAMA FOTOLUMINESCENTE (SETA OU IMAGEM, OU AMBOS)
S16		SAÍDA DE EMERGÊNCIA	SÍMBOLO: RETANGULAR FUNDO: VERDE MENSAGEM "SAÍDA" OU MENSAGEM "SAÍDA" E OU PICTOGRAMA: OU SETA	INDICAÇÃO DE SAÍDA DE EMERGÊNCIA, COM RAMPAS PARA DEFICIENTES, UTILIZADAS COMO COMPLEMENTAÇÃO DO PICTOGRAMA FOTOLUMINESCENTE (SETA OU IMAGEM, OU AMBOS)
S17				INDICAÇÃO DE SAÍDA DE EMERGÊNCIA, COM RAMPAS PARA DEFICIENTES, UTILIZADAS COMO COMPLEMENTAÇÃO DO PICTOGRAMA FOTOLUMINESCENTE (SETA OU IMAGEM, OU AMBOS)

COD.	LEGENDA	SIGNIFICADO	FORMA E COR	APLICAÇÃO
SINALIZAÇÃO DE ALERTA				
A1		ALERTA GERAL	PICTOGRAMA: PRETA FAIXA TRIÂNGULAR: PRETA	ESTAR ACOMPANHADO DE MENSAGEM ESCRITA ESPECÍFICA
A2		CUIDADO, RISCO DE INCÊNDIO	SÍMBOLO: TRIÂNGULAR FUNDO: AMARELA PICTOGRAMA: PRETA FAIXA TRIÂNGULAR: PRETA	PRÓXIMO A LOCAIS ONDE HOUVER PRESENÇA DE MATERIAS ALTAMENTE INFLAMÁVEIS
A5		CUIDADO, RISCO DE CHOQUE ELÉTRICO	SÍMBOLO: TRIÂNGULAR FUNDO: AMARELA PICTOGRAMA: PRETA FAIXA TRIÂNGULAR: PRETA	PRÓXIMO A INSTALAÇÕES ELÉTRICAS QUE OFERECEM RISCO DE CHOQUE

Prefeitura Municipal de Leme
CNPJ - 46.362.661/0001-68
Responsável pelo uso

Gustavo Baldin
CPF - 430693868-90
Responsável técnico

ART n° 28027230190824399

PROJETO TÉCNICO DE PROTEÇÃO CONTRA INCÊNDIO

01/04

DETALHES

LEGENDA

Ocupação:	PRÉ ESCOLA (E-5)
Local:	RUA FRANCISCO ANITELLI Nº 45 - JD SANTA PAULA - LEME/SP
Proprietário:	PREFEITURA MUNICIPAL DE LEME
RESP. PELO USO:	PREFEITURA MUNICIPAL DE LEME
RESP. TÉCNICO:	GUSTAVO BALDIN - CREA: 5070182160
ART N°:	28027230190824399
ÁREA DO TERRENO:	1.932,66 M ²
FOLHA:	A 1 PADRÃO

ÁREA CONSTRUIDA: 1.013,63 M²