RECINTO BUFALOS E DROMEDÁRIOS

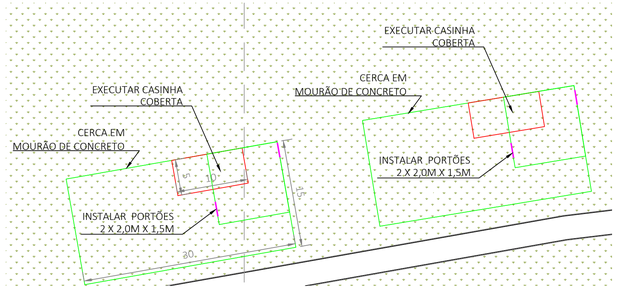

sem escala

MINI FAZENDINHA

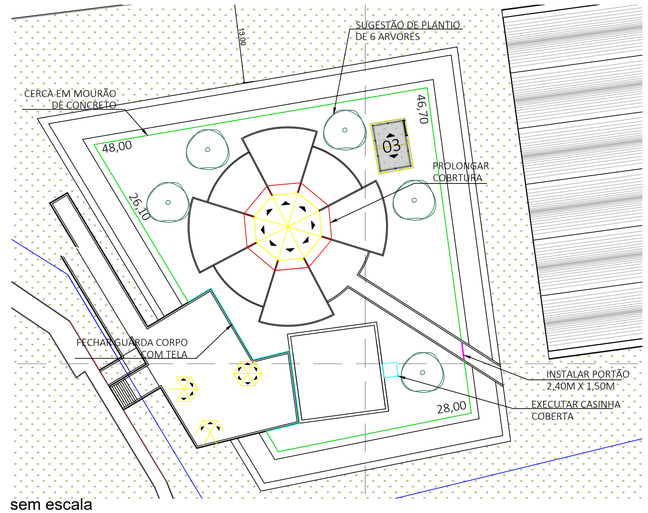

sem escala

EXECUÇÃO RECINTO EMAS

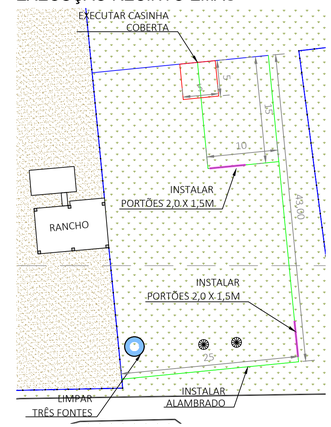

sem escala

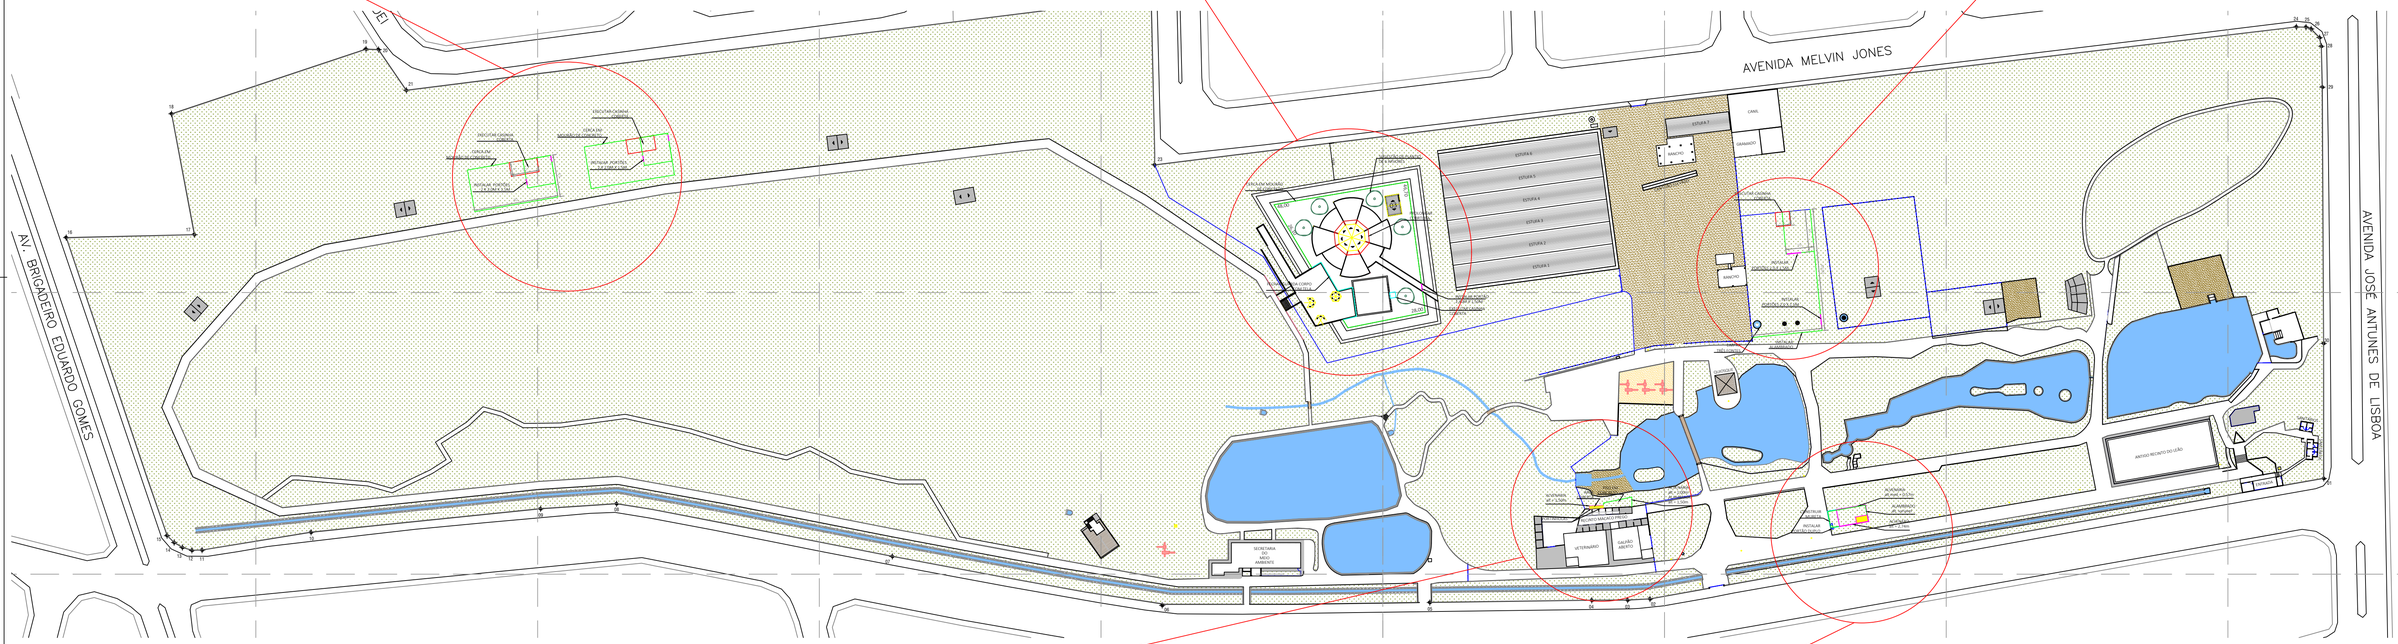

REFORMA RECINTO MACACOS

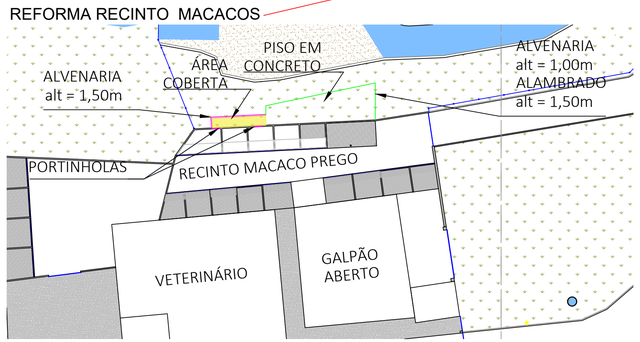

sem escala

REFORMA RECINTO AVES

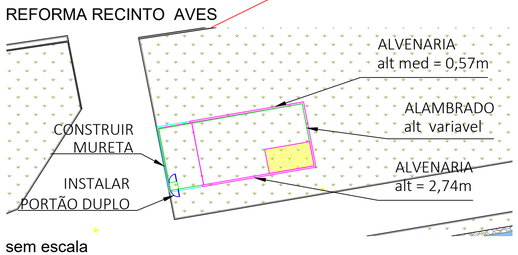

sem escala

PREFEITURA DO MUNICÍPIO DE LEME			
ESTE DOCUMENTO É DE PROPRIEDADE DA PREFEITURA MUNICIPAL E NÃO PODE SER REPRODUZIDO OU USADO PARA QUALQUER FINALIDADE DIFERENTE DAQUELA PARA A QUAL ESTÁ SENDO FORNECIDO			
TÍTULO: CONSTRUÇÃO DE RECINTOS PARA ANIMAIS			
ENDEREÇO: AVENIDA TAUFIC NACIF MANSUR - JARDIM DO BOSQUE - LEME/ SP			
TIPO: SITUAÇÃO EXISTENTE - PROVIDÊNCIAS			
DESENHO: NÁDIA	ART/RRT		
ESCALA: INDICADA	Nº DO PT	VISTO	FOLHA 01/01
DATA: SAVE DATE: 6/10/2021 11:07	ARQUIVO: RECINTOS_PARQUE_R00		REV. 00