LEGENDA :

SIMBOLOGIA	DESCRIÇÃO
	CÂMERA CFTV FIXADA NO PERFILADO / ELETROCALHA - (01 CABO DE REDE CAT. 6)
	ELETROCALHA GALV. 50 x 50 mm - CHAPA 20 - FIXADA NO PISO DE CONCRETO (SOB O PISO FALSO)
	ELETROCALHA GALV. 50 x 50 mm - CHAPA 20 - FIXADA NA LAJE - SOBRE O FORRO
	ELETROCALHA GALV. 100 x 50 mm - CHAPA 20 - FIXADA NO PISO DE CONCRETO (SOB O PISO FALSO)
	ELETROCALHA GALV. 100 x 50 mm - CHAPA 20 - FIXADA NA LAJE - SOBRE O FORRO
	PERFILADO GALV. 38 x 38 mm - FIXADO NA LAJE E SOBRE O FORRO
	ELETRODUTO PEAD Ø 2" - ENVELOPADO POR CONCRETO
	TUBULAÇÃO QUE DESCE
	TUBULAÇÃO QUE PASSA
	TUBULAÇÃO QUE SOBE

Xy.z

- Nº DO CIRCUITO
- LADO DO PAVIMENTO
- RACK A QUE PERTENCE

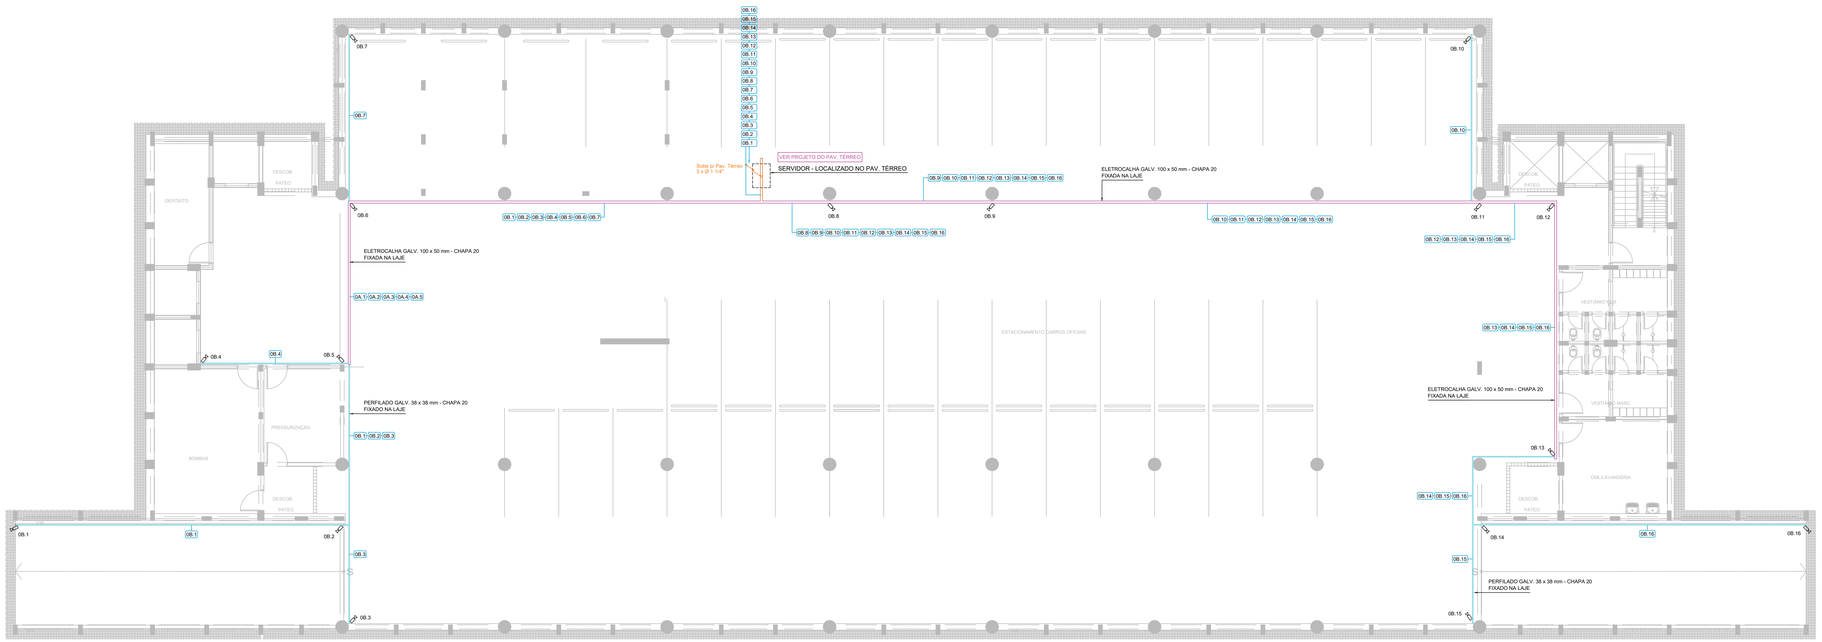

PLANTA BAIXA - SUBSOLO
ESCALA 1:100

REV.	DATA	ASSUNTO	RESPONSÁVEL
00	08/03/2021	EMISSÃO INICIAL	LEONARDO

VIACORP

CLIENTE:

MUNICÍPIO DE LEME
CNPJ : 46.362.661/0001-68

ART: 28027230210318139

RESPONSÁVEL TÉCNICO:
LEONARDO B. PERATELLI
ENG. ELETRICISTA
CREA.: S.P. 5070362100

PROJETISTA:
LEONARDO B. PERATELLI

TÍTULO DO PROJETO:
TUBULAÇÃO P/ CÂMERAS CFTV - SUBSOLO

ENDEREÇO DA OBRA:
PAÇO MUNICIPAL - LEME - SP.

DATA:	ESCALA:	PROJETO Nº:	FOLHA:	REVISÃO:	FORMATO FOLHA:
08/03/2021	1:100	EL-1283	02/07	0	A0