

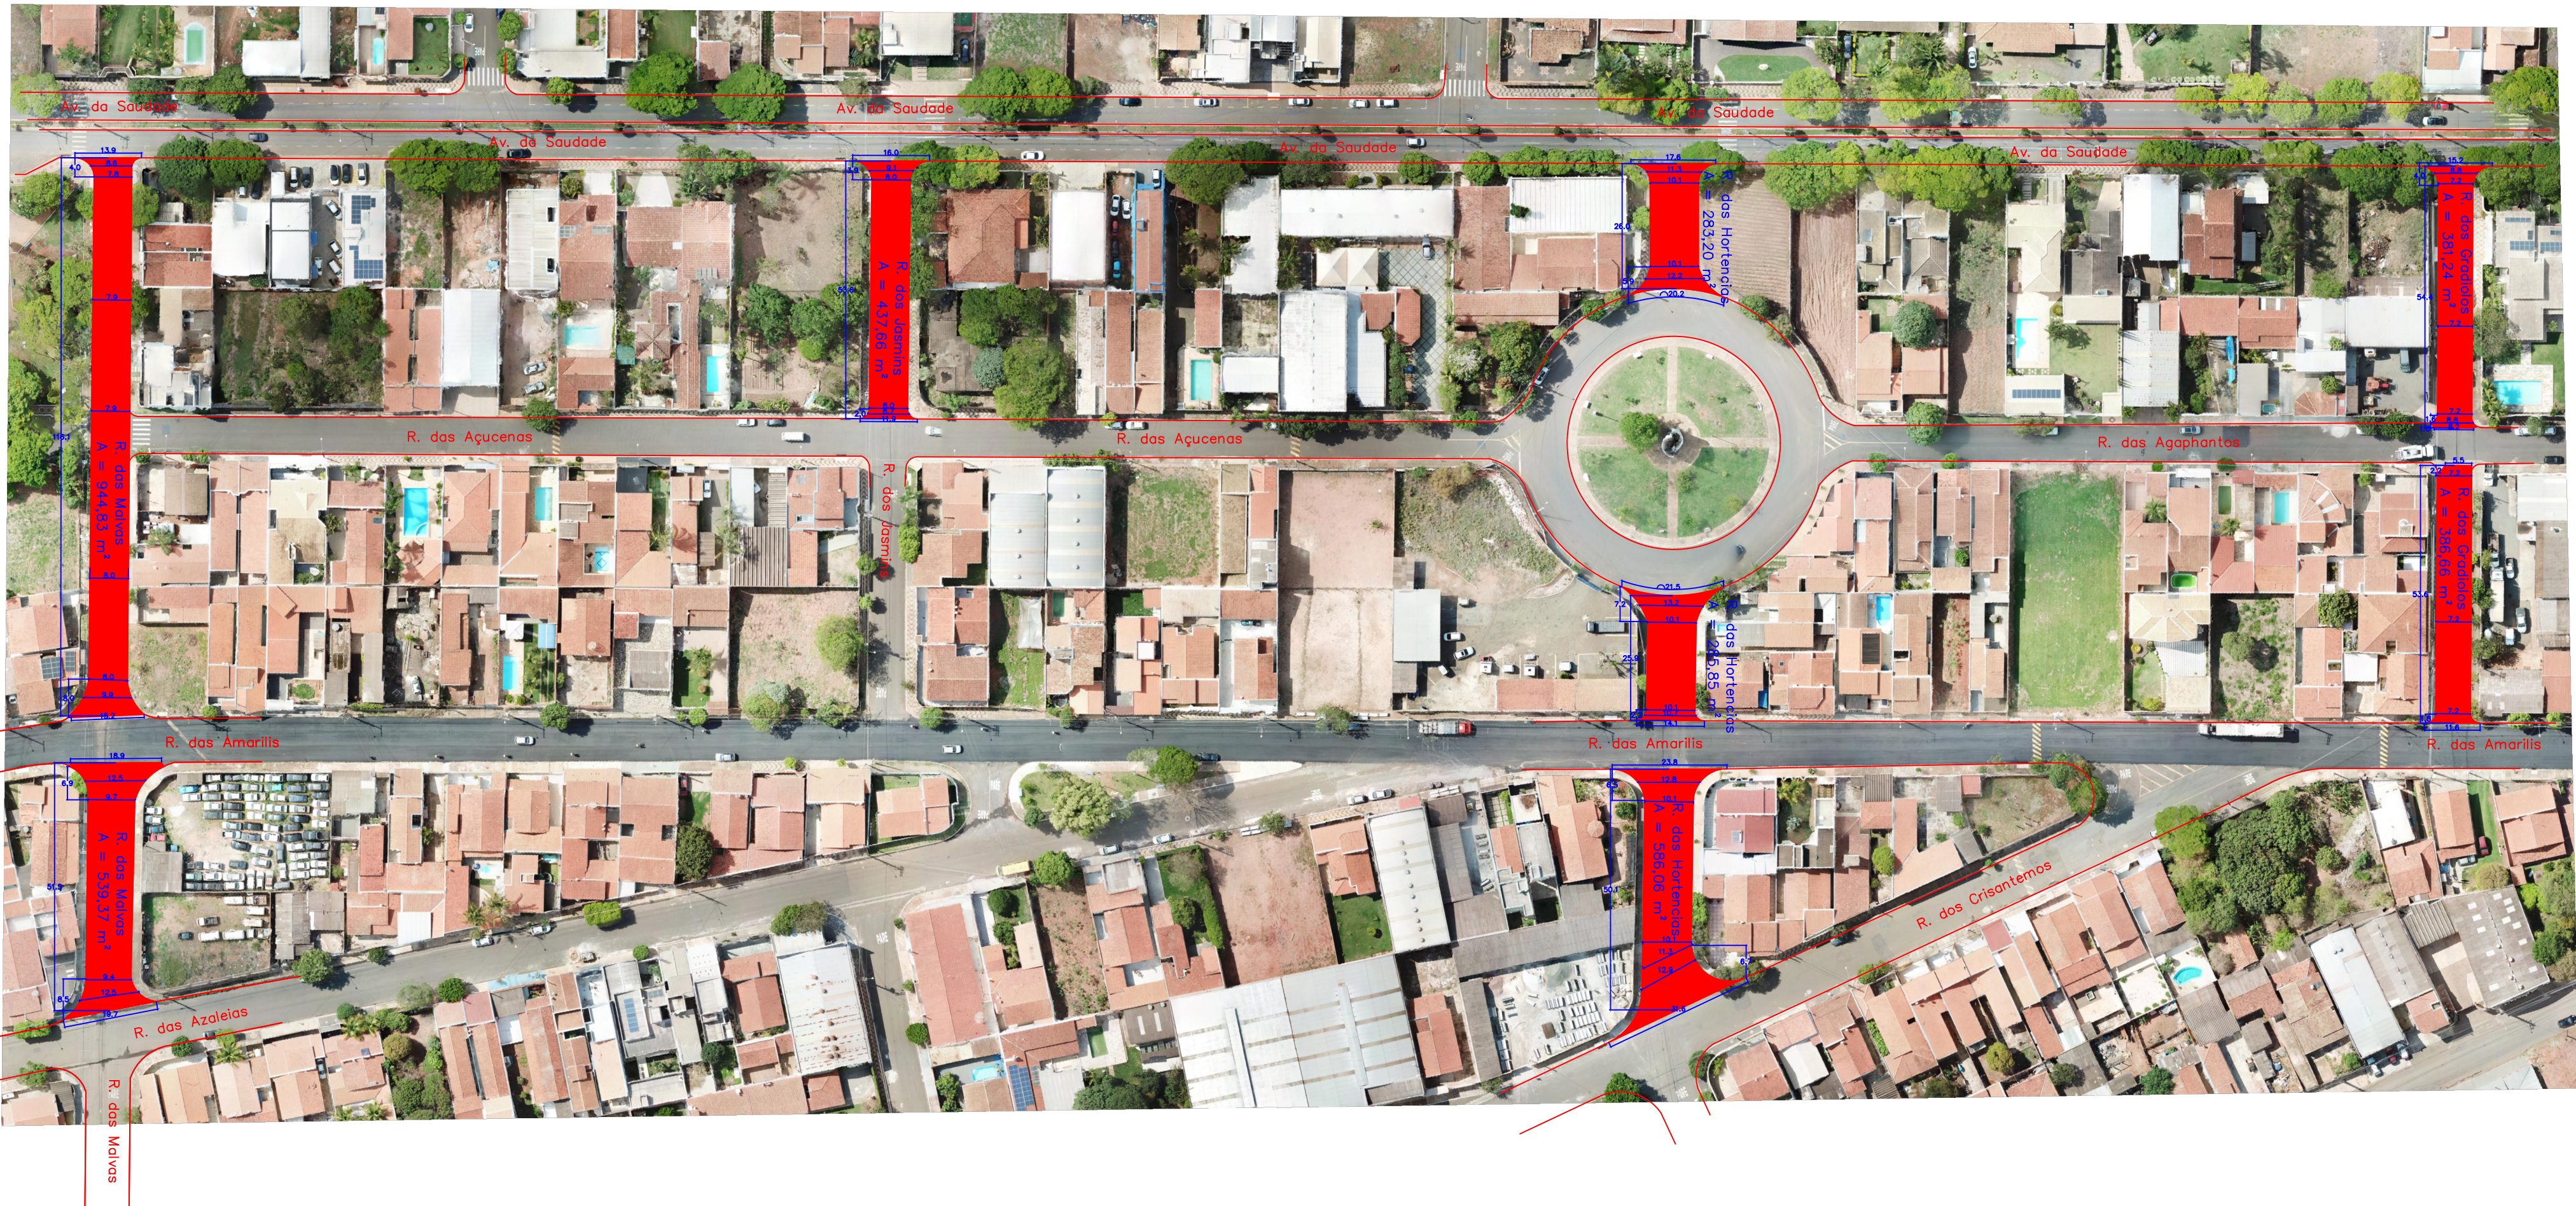


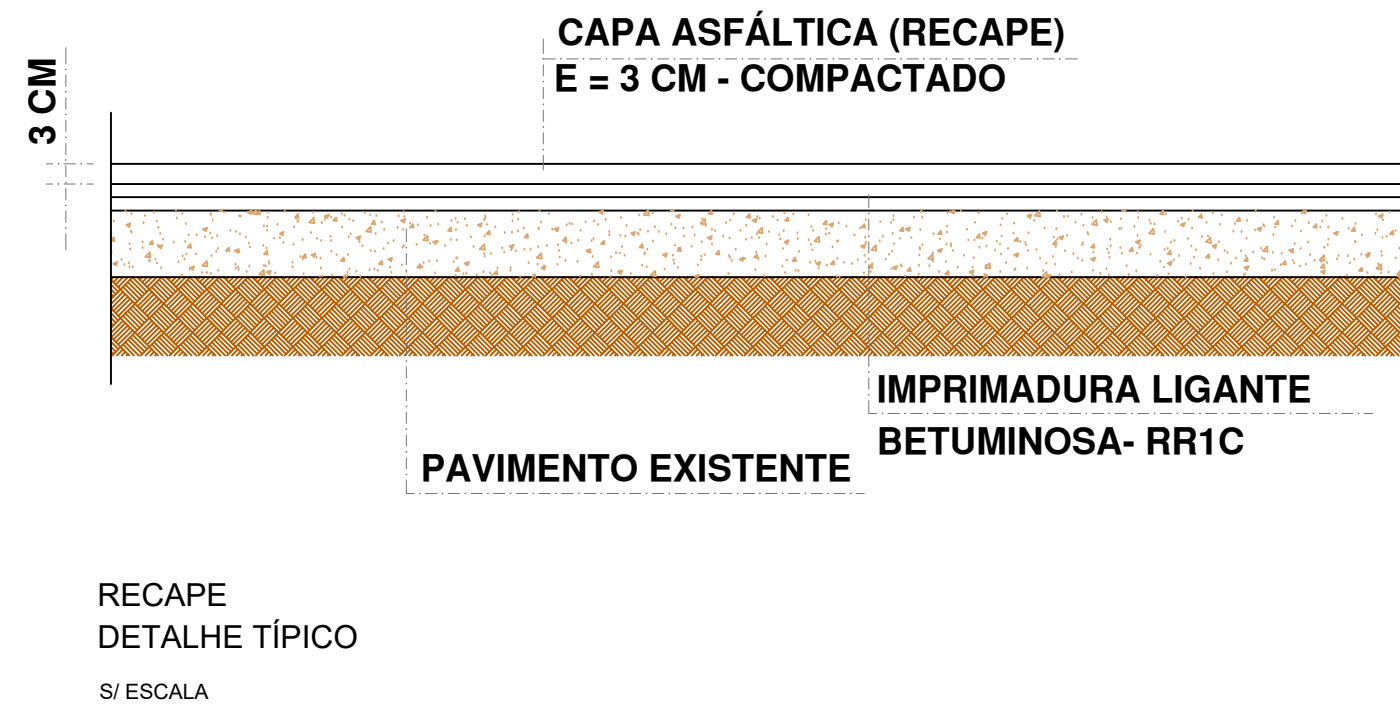

PLANTA - Rua Das Malvas, Rua dos Jasmims, Rua Das Hortencias e Rua dos Gradiolos
Escala: 1:1000

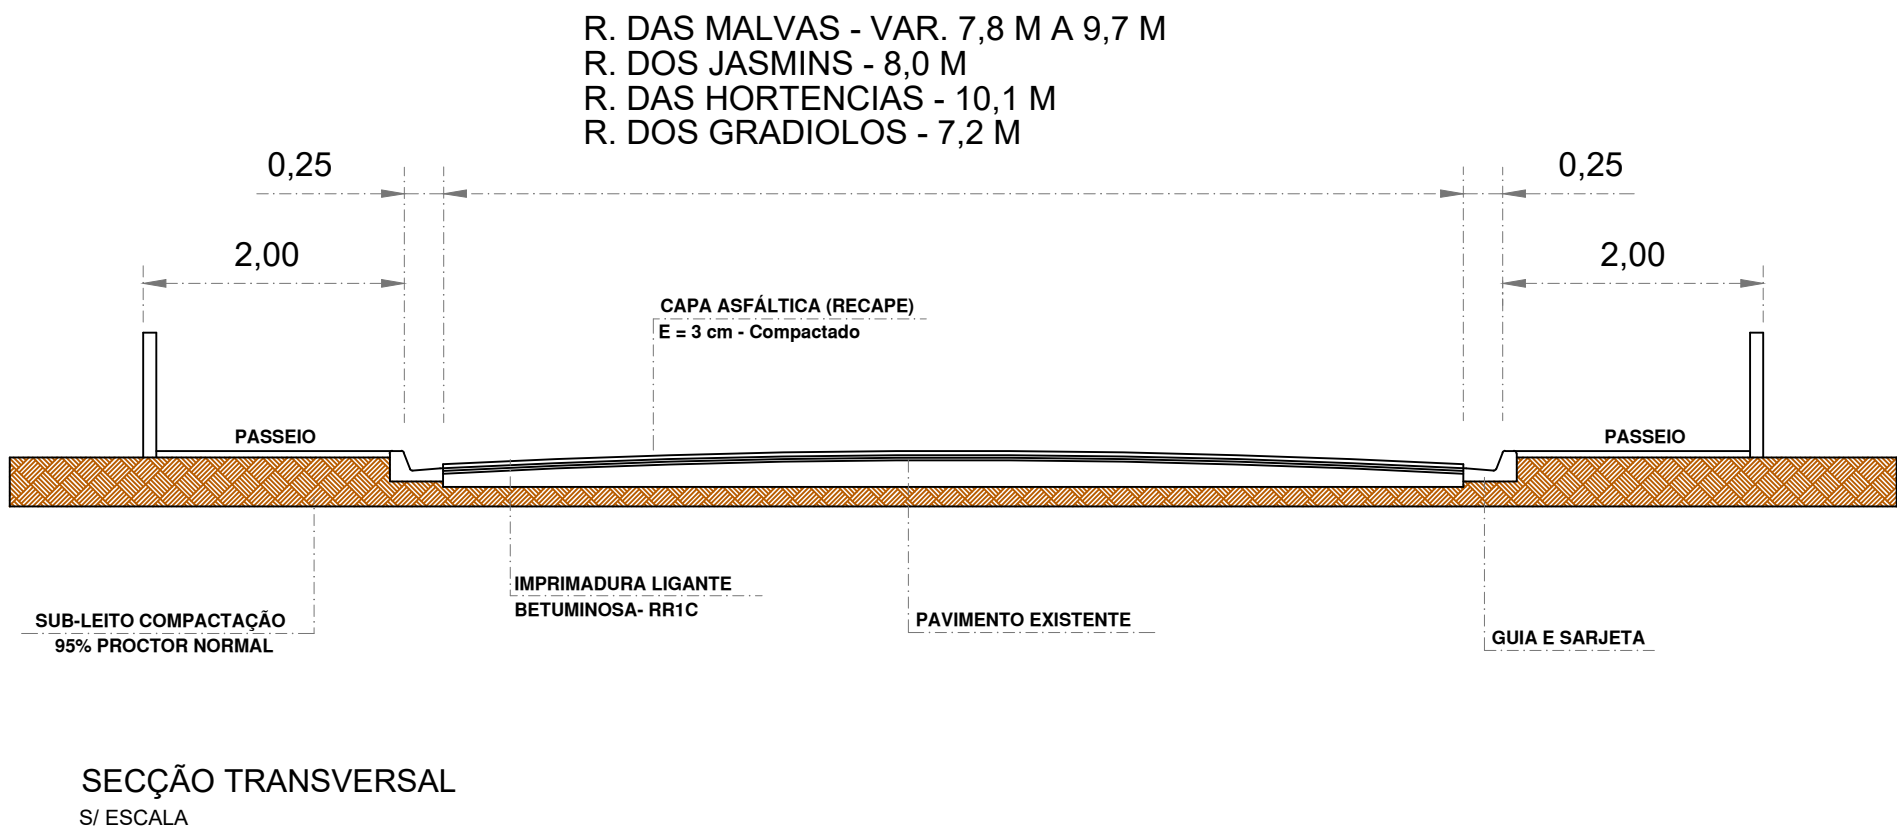

LOCAIS P/ EXECUÇÃO DE RECAPE ASFÁTICO:	
TRECHO 02	
RUA DAS MALVAS	1.484,20 m²
RUA DOS JASMINS	437,66 m²
RUA DAS HORTENCIAS	1.155,11 m²
RUA DOS GRADIOLOS	767,90 m²
TOTAL	3.844,87 m²

PREFEITURA DO MUNICÍPIO
LEME
SECRETARIA DE OBRAS E PLANEJAMENTO URBANO

ASSUNTO
LEVANTAMENTO PLANIMÉTRICO
PROJETO EXECUTIVO

OBJETO INFRAESTRUTURA URBANA	FOLHA 02/03
---------------------------------	----------------

TRECHO 02
RUA DAS MALVAS
RUA DOS JASMINS
RUA DAS HORTENCIAS
RUA DOS GRADIOLOS

LOCAL : JD. NOVA LEME

ÁREA TOTAL	3.844,87m²
------------	------------

ARQUIVO	ESCALAS
RUA NOVA LEME TRECHO 2	INDICADAS

DATA
SAVE DATE: 28/1/2022 10:19

ANOTAÇÃO DE RESPONSABILIDADE TÉCNICA
ART - Nº 28027230211620086

NÁDIA BUENO KERCHES DE OLIVEIRA
ENGENHEIRA CIVIL