





PLANTA - Rua Benjamin Donadelli e Rua João Costa
Escala: 1:1000

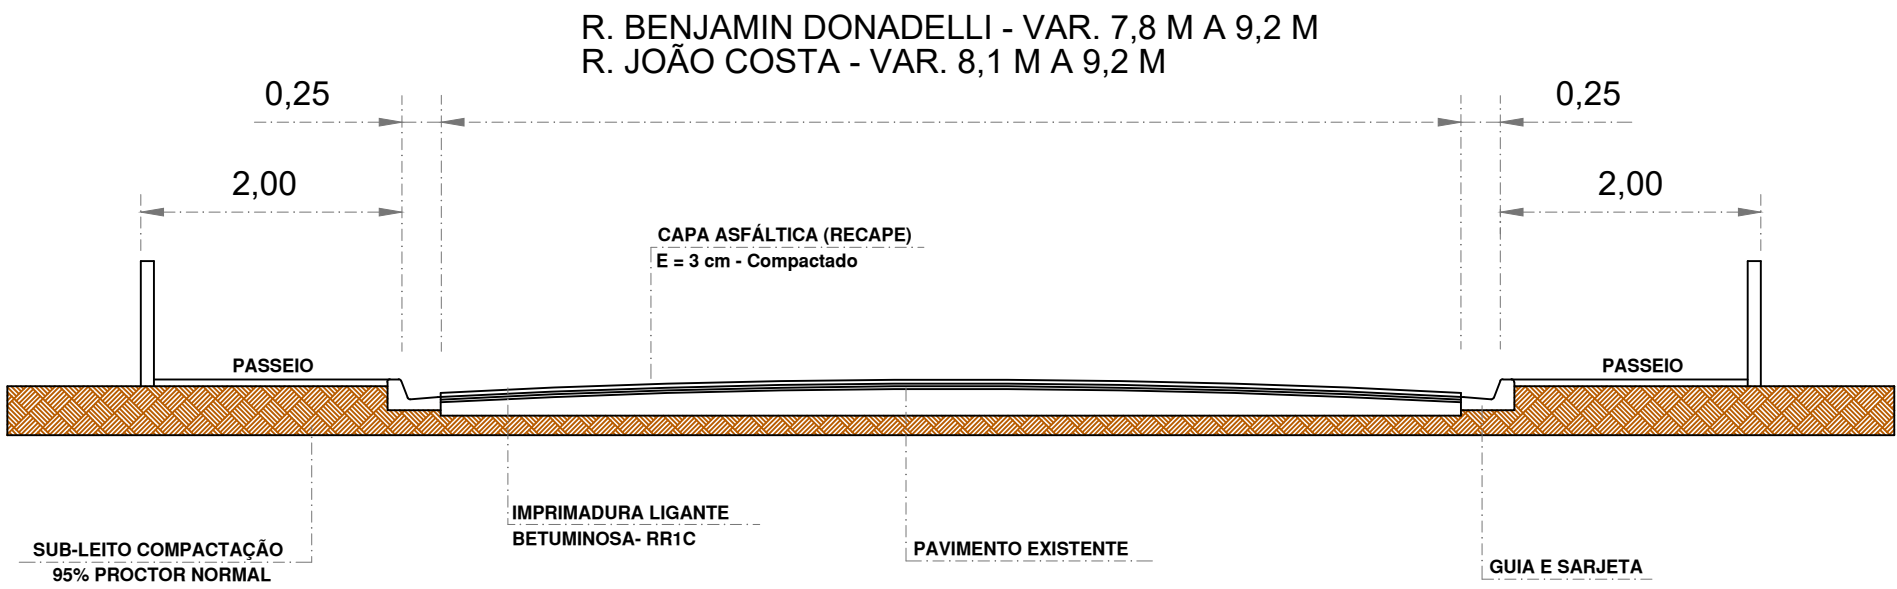

SECÇÃO TRANSVERSAL
S/ ESCALA

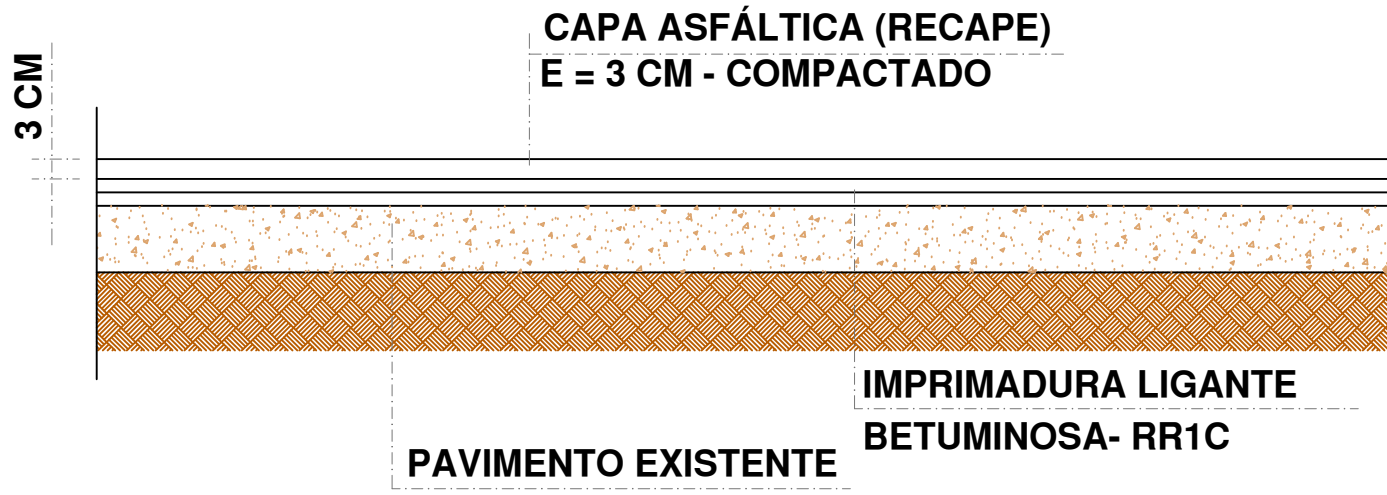

RECAPE
DETALHE TÍPICO
S/ ESCALA

LOCAIS P/ EXECUÇÃO DE RECAPE ASFÁTICO:

TRECHO 03	
RUA BENJAMIN DONADELLI	882,07 m²
RUA JOÃO COSTA	2.499,25 m²
TOTAL	3.381,32 m²