







LEGENDA ESQUADRIAS						
JANELAS						
MATERIAL	CÓDIGO	LARGURA	ALTURA	FECHADURA	ABERTURA	QUANTIDADE
ALUMÍNIO	J1	250	140	140	CORRER	24
ALUMÍNIO	J2	120	80	200	BASCULANTE	2
ALUMÍNIO	J3	100	80	200	BASCULANTE	2
ALUMÍNIO	J4	200	80	200	BASCULANTE	21
ALUMÍNIO	J5	200	140	140	CORRER	4
ALUMÍNIO	J6	200	140	140	BASCULANTE	2

(1): CANCELARIA EM ALUMÍNIO LIMA 25, COM PINTURA ESMALTE SINTÉTICO, COR BRANCO DIAS DEBRAS E VIDRO TRANSLUCIDO.  
GRANDES METÁLICOS: FORMADO POR BARRAS CHATAS DE 25x4,8 MM COM PINTURA COR GRAFITE.

PORTAS					
MATERIAL	CÓDIGO	LARGURA	ALTURA	ABERTURA	QUANTIDADE
ACC(ACORTA FOGOS)	P1	310	330	GIRO - 2 FOLHAS	4
ACO	P2	150	210	CORRER	2
ALUMÍNIO	P3	90	210	GIRO - 1 FOLHA	30
ALUMÍNIO FINE	P4	90	210	GIRO - 1 FOLHA	2
ALUMÍNIO	P5	70	210	GIRO - 1 FOLHA	2
ACO	P6	255	330	CORRER - 2 FOLHAS	1
ACO	P7	465	250	GIRO - 2 FOLHAS	1
ALUMÍNIO	P8	80	210	GIRO - 1 FOLHA	3
ACO	P9	180	210	GIRO - 2 FOLHAS	1
ACO	P10	300	250	CORRER	1
ACO	P11	130	210	GIRO - 2 FOLHAS	2
ACO	P12	280	250	BIENCILAR	1
ALUMÍNIO	P13	60	170	GIRO - 1 FOLHA	1
ACO	P14	465	300	GIRO - 2 FOLHAS	2

PORTAS EM MADEIRA COM ESMALTE NA COR BRANCA.  
PORTAS EM AÇO NA COR GRAFITE.  
PORTAS EM ALUMÍNIO NA COR BRANCA.

LEGENDA GUARDA CORPO E CORRIMÃO	
CC	CORRIMÃO METÁLICO GALVANIZADO COM PINTURA NA COR GRAFITE
CCG	GUARDA CORPO COM CORRIMÃO METÁLICO GALVANIZADO COM PINTURA NA COR GRAFITE
CCS	GUARDA CORPO METÁLICO GALVANIZADO COM PINTURA NA COR GRAFITE

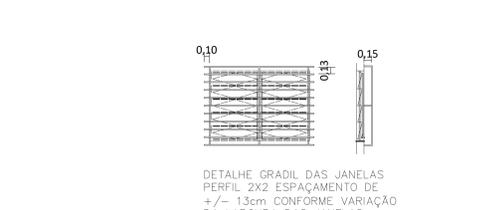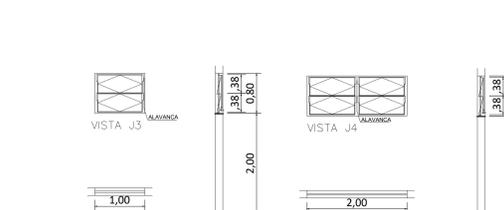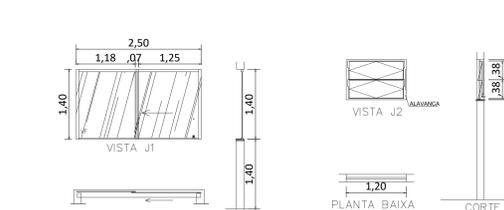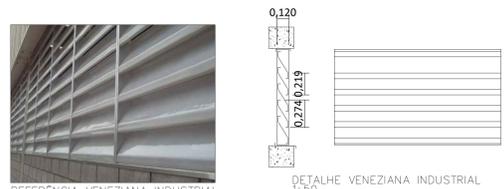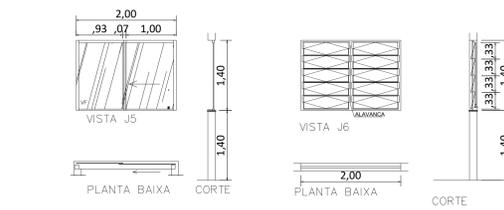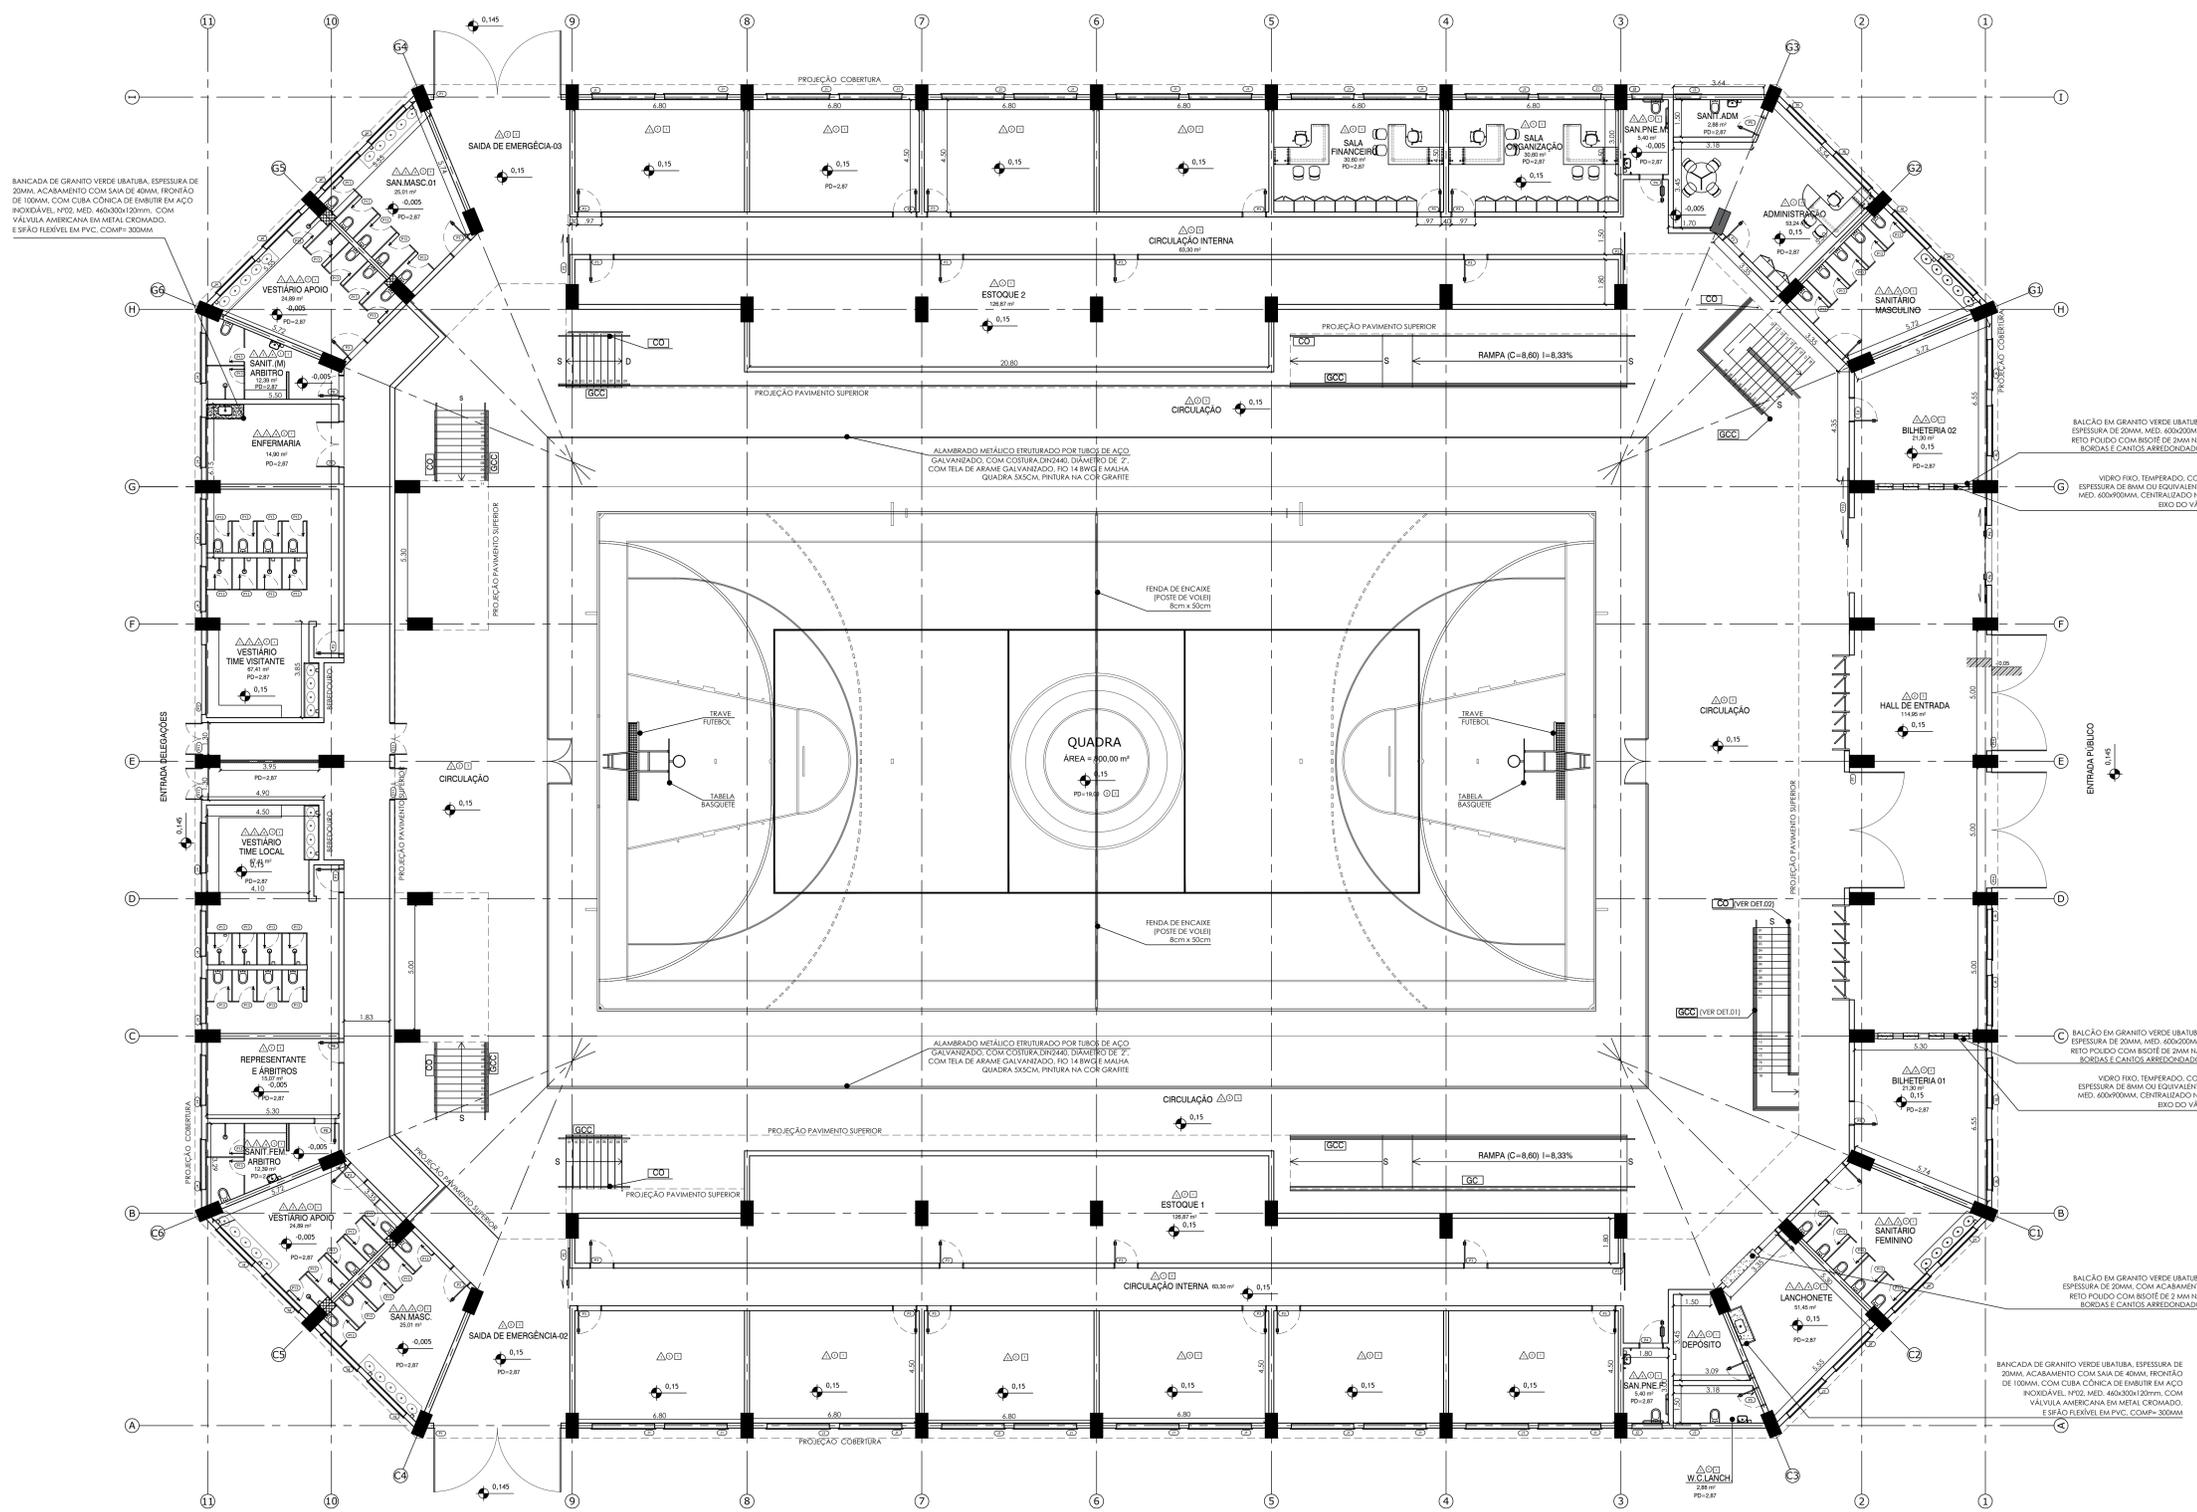

**PLANTA PAVIMENTO TERREO**  
ESCALA 1/100  
ÁREA: XX M²

- NOTAS:
1. Cotas em metros.
  2. As cotas prevalecem sobre a escala.
  3. Consultar projetos complementares: Hidrossanitário, Instalações Elétricas, Estruturas Pré-moldadas, Estruturas Metálicas, etc.
  4. O projeto executivo utilizou como referência projeto arquitetônico do Corpo de Bombeiros, fornecido pelo cliente.
  5. Os planos representados em projeto são apenas representativos, pois não foi fornecido projeto específico de estruturas pré-moldadas.
  6. Para execução dos serviços, todas as medidas deverão ser conferidas no local e são de responsabilidade da empresa contratada para empreita.

REVISÃO	DESCRIÇÃO DAS ALTERAÇÕES	DATA	REVISADO POR

Assunto: **PROJETO EXECUTIVO DE ARQUITETURA**

Proprietário: Prefeitura Municipal de Leme  
Obras: GINÁSIO POLIESPORTIVO  
Endereço: Av. Joaquim Lopes Aguiar, s/n - Parque Joaquim Lopes - Leme - SP

Revisão: **01**

Data: 24/06/2021  
Projeto: Pedro Traldi  
Escala: INDICADA