

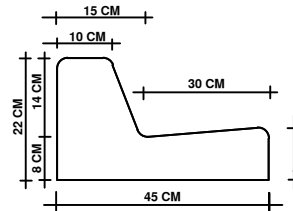
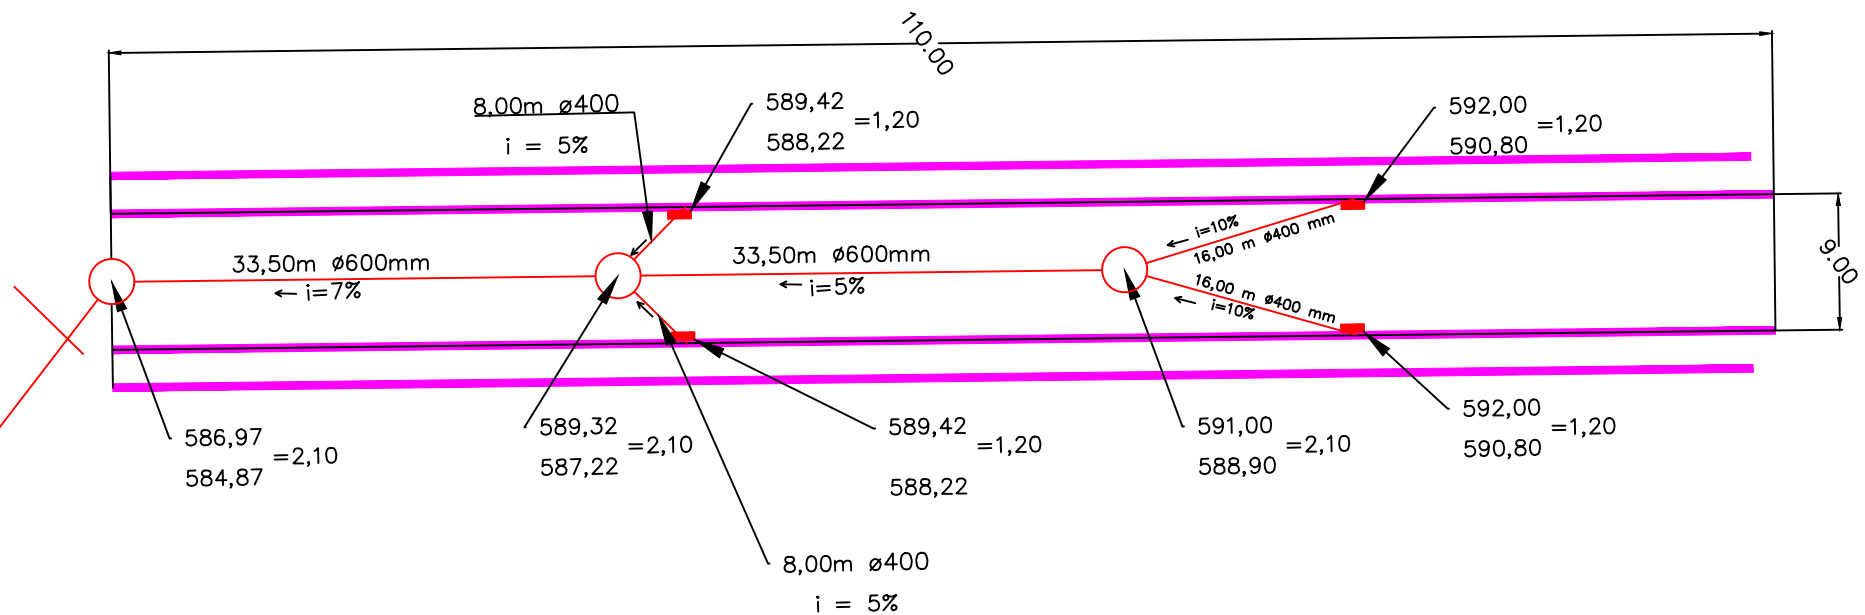
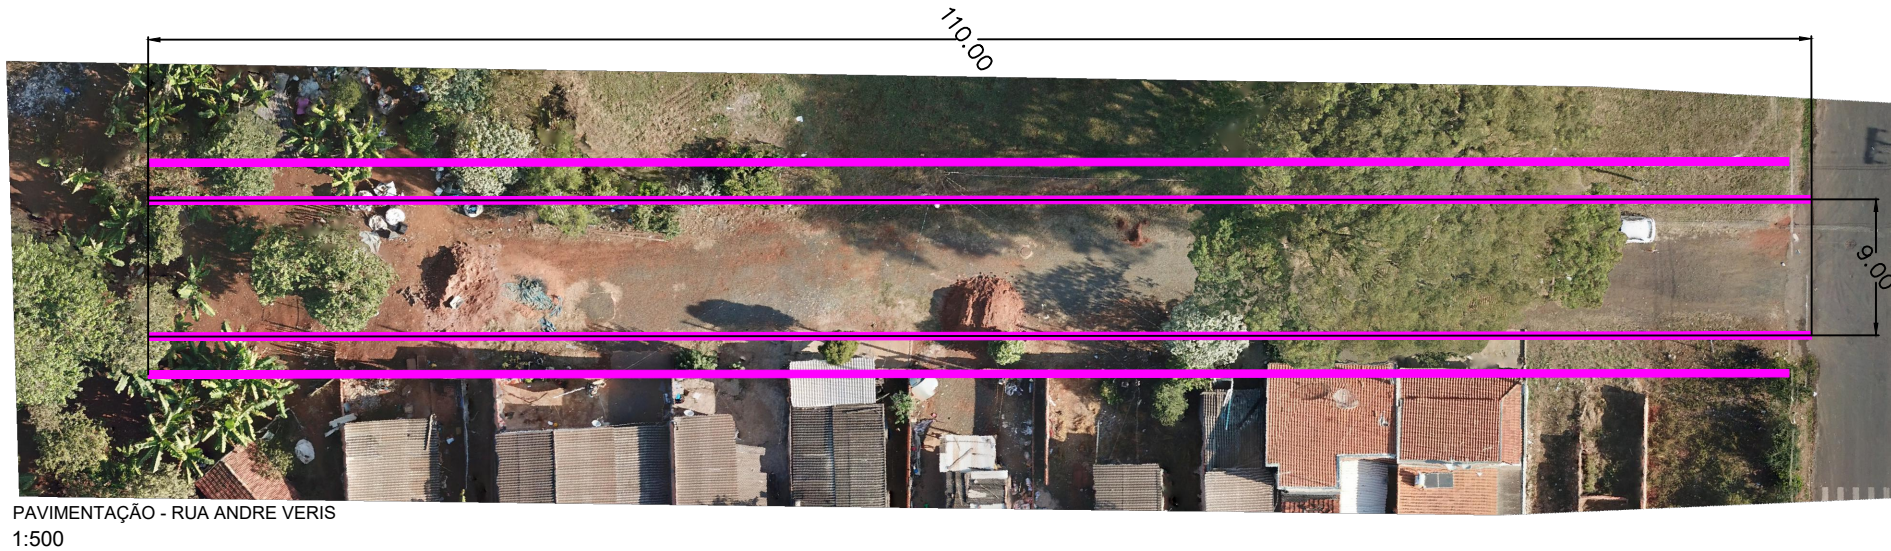


# PROJETO EXECUTIVO

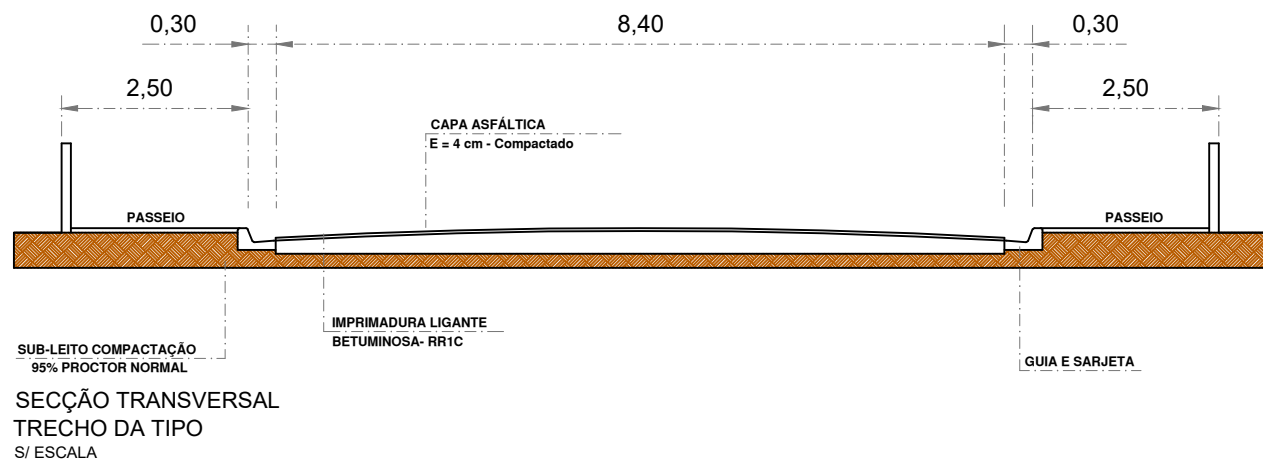

GUIAS E SARJETAS  
PROCESSO DE EXTRUSÃO CONTÍNUA  
S/ ESCALA

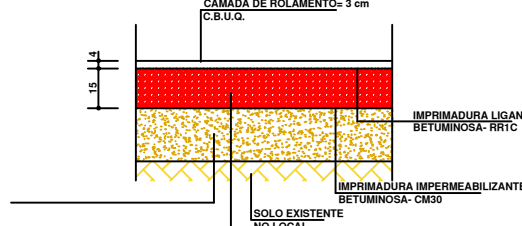

SEÇÃO TIPO  
PAVIMENTO TIPO  
S/ ESCALA

**OBSERVAÇÃO:**

- COMPACTAR BASE A 100% P.N.
- OBSERVAR INCLINAÇÕES MÍNIMAS DE ESCOAMENTO
- MEDIDAS EM CM (CENTÍMETROS)

PREFEITURA DO MUNICÍPIO

# LEME

SECRETARIA DE OBRAS E  
PLANEJAMENTO URBANO

ASSUNTO  
LEVANTAMENTO PLANIMÉTRICO  
PROJETO EXECUTIVO

OBJETO  
INFRAESTRUTURA  
URBANA

FOLHA  
01

LOCAL : RUA ANDRÉ VERIS

ÁREA PAVIMENTAÇÃO 990 m<sup>2</sup>

|            |            |
|------------|------------|
| ÁREA TOTAL | 1.221,42 m |
|------------|------------|

|             |         |
|-------------|---------|
| ARQUIVO     | DESENHO |
| ANDRÉ VERIS | KAIQUE  |

DATA

SAVE DATE: 21/3/2022 1:0

ANOTAÇÃO DE RESPONSABILIDADE TÉCNICA  
ART - Nº 28027230211654840

FELIPE BARCC  
ENGENHEIRO CIV

ELISA LEME DE ARRUDA  
ARQUITETA  
SECRETÁRIA DE OBRAS  
E PLANEJAMENTO URBANO