PROJETO EXECUTIVO

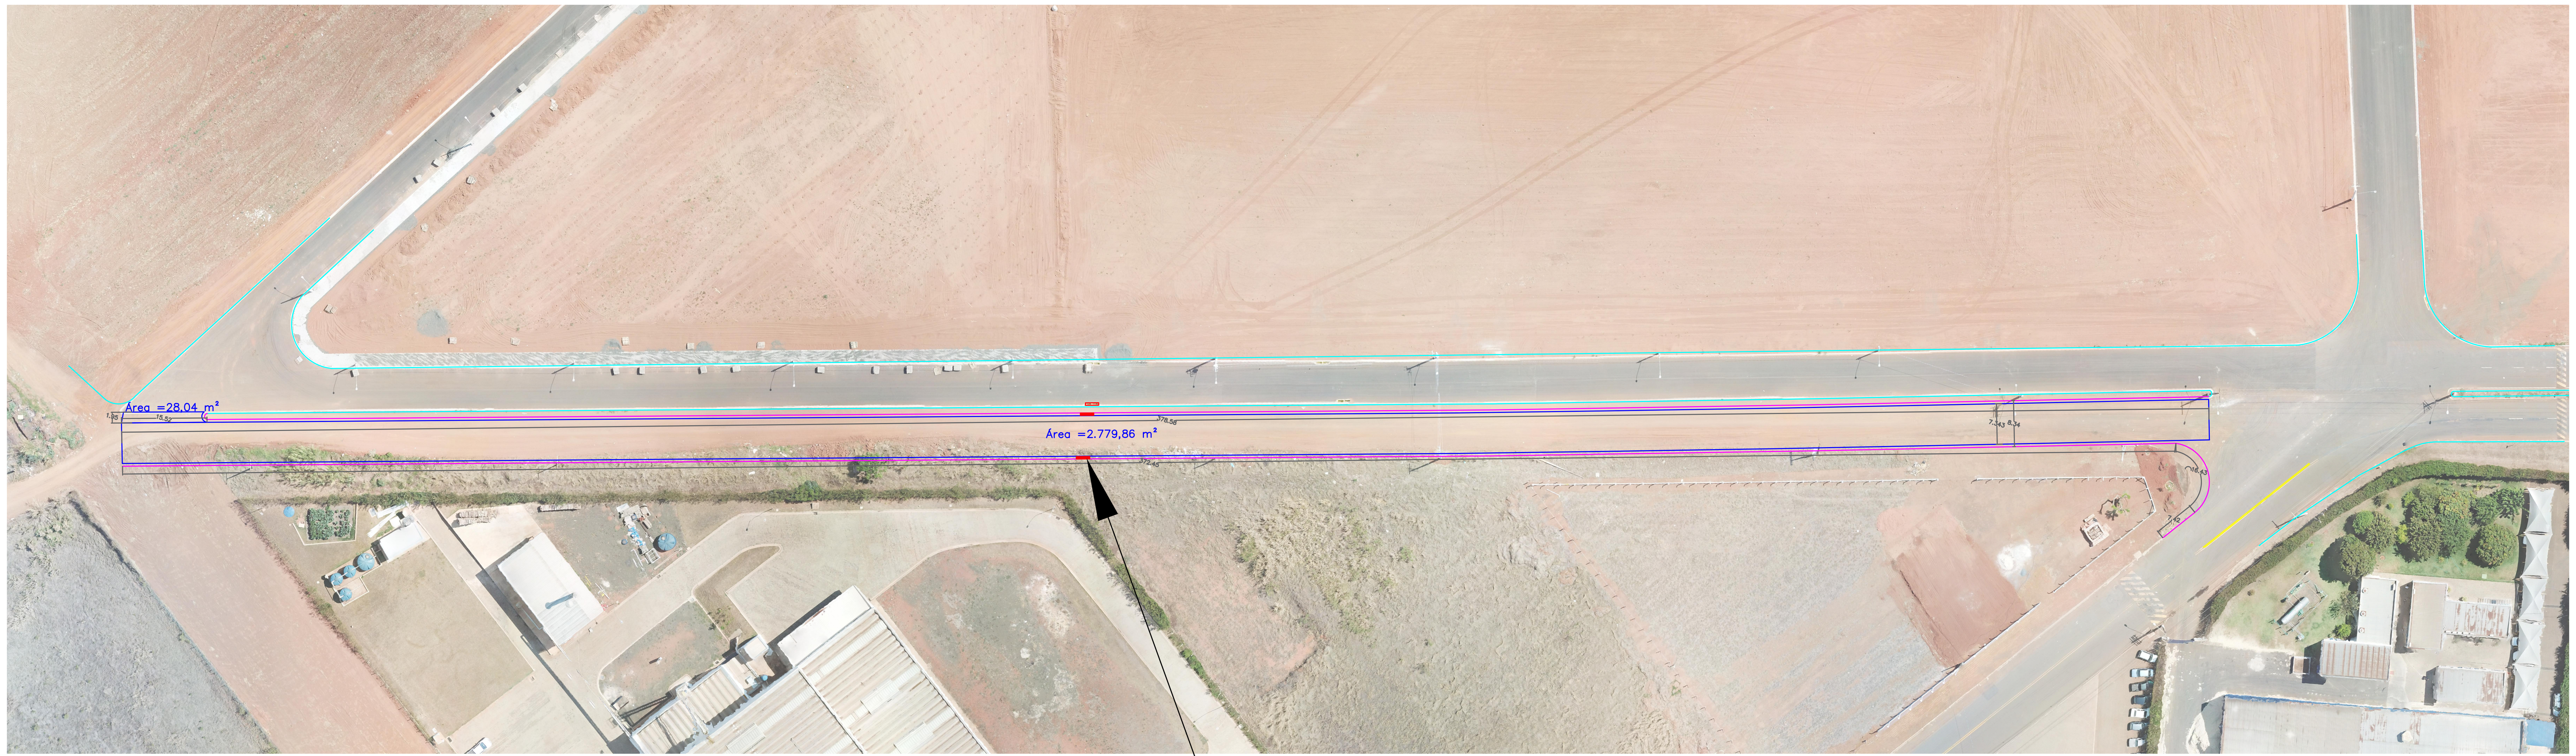

EXECUÇÃO DE ASFALTO - AVENIDA ANTONIO CARRERA
ESCALA 1:750

LEGENDA

- GUIA EXISTENTE
- GUIA A EXECUTAR
- BOCA DE LOBO EXISTENTE
- BOCA DE LOBO A EXECUTAR
- TUBOS DE DRENAGEM A EXECUTAR

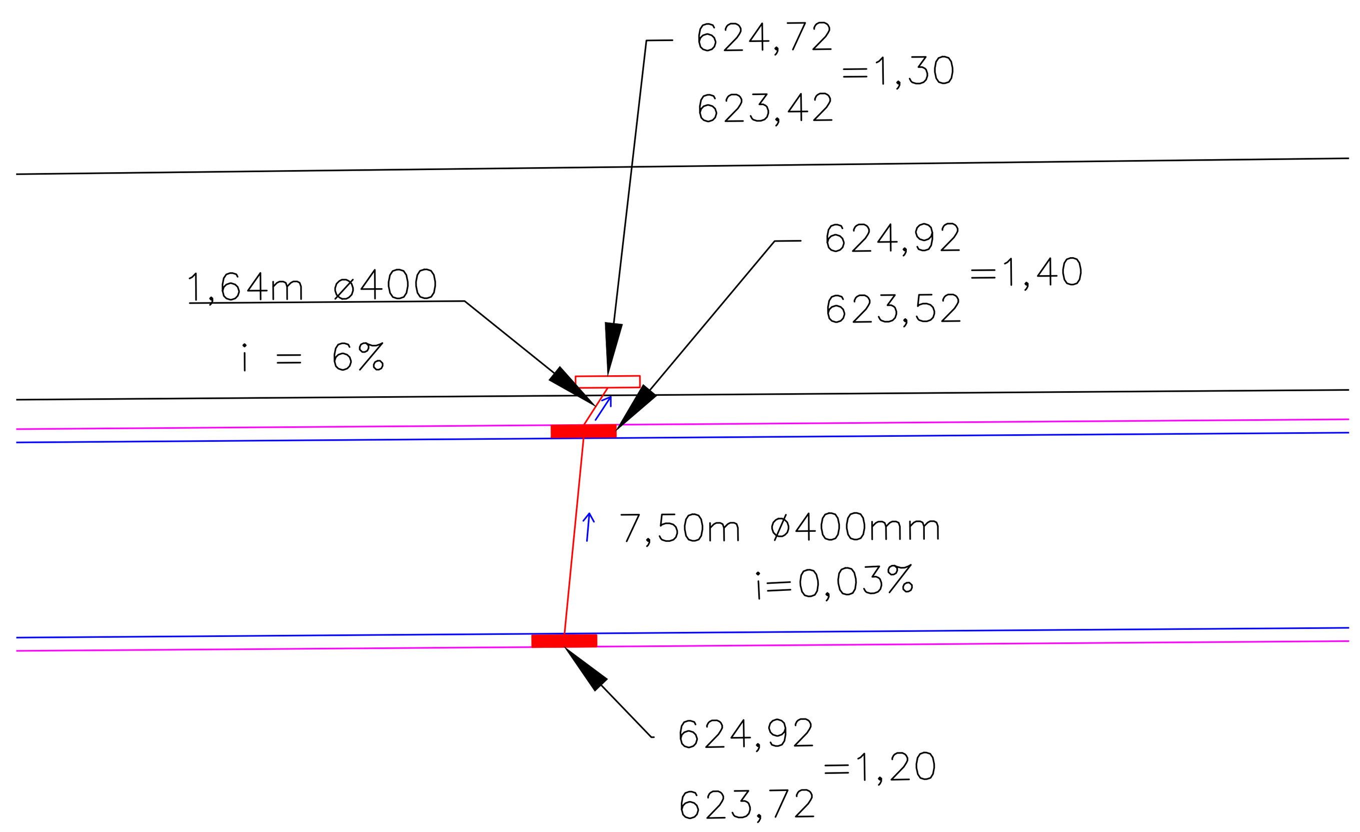

DRENAGEM - AVENIDA ANTONIO CARRERA
SEM ESCALA

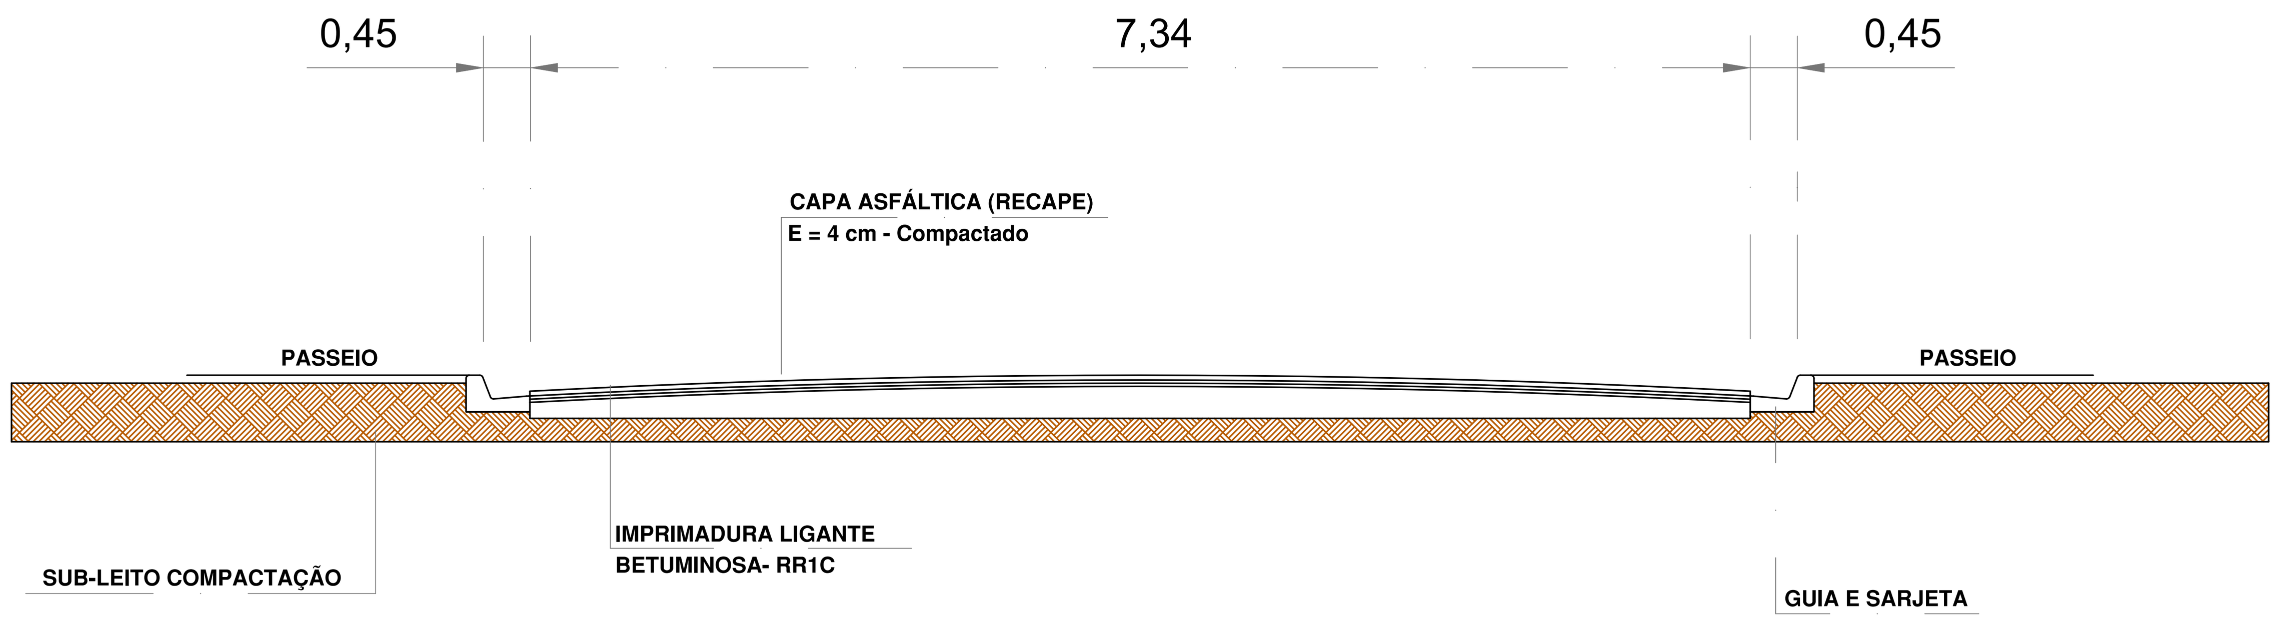

SECÇÃO TRANSVERSAL
TRECHO DA TIPO
S/ ESCALA

EXECUÇÃO DE PAVIMENTAÇÃO ASFÁLTICA

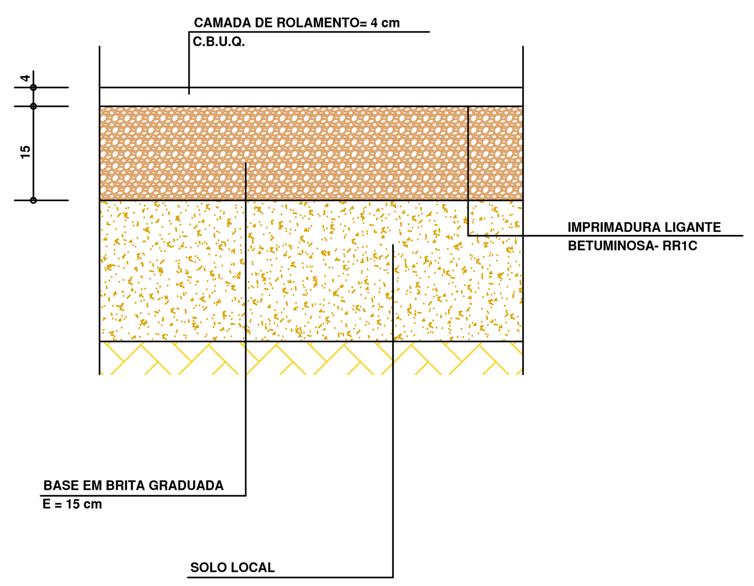

EXECUÇÃO DE GUIAS E SARJETAS

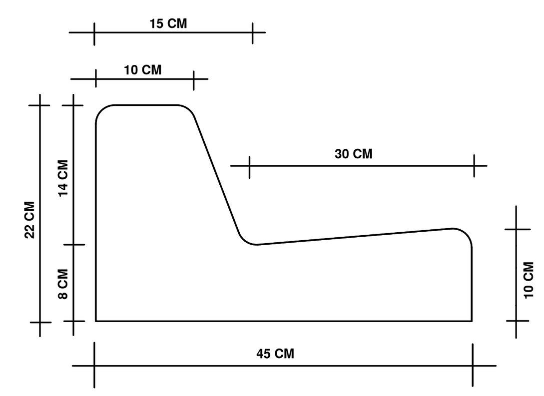

GUIAS E SARJETAS
PROCESSO DE EXTRUSÃO CONTÍNUA

OBSERVAÇÃO:-

- COMPACTAR BASE A 100% P.N.
- OBSERVAR INCLINAÇÕES MÍNIMAS DE ESCOAMENTO
- MEDIDAS EM CM (CENTÍMETROS)

PREFEITURA DO MUNICÍPIO
LEME
SECRETARIA DE OBRAS E PLANEJAMENTO URBANO

ASSUNTO LEVANTAMENTO PLANIMÉTRICO PROJETO EXECUTIVO	
OBJETO INFRAESTRUTURA URBANA	FOLHA
LOCAL : AV. ANTONIO CARRERA	
ÁREA PAVIMENTAÇÃO	2.779 m²
ÁREA TOTAL	ESCALAS INDICADAS
ARQUIVO ANTONIO_CARRERA_ASFALTO_R00	
DATA SAVE DATE: 21/3/2022 11:45	
ANOTAÇÃO DE RESPONSABILIDADE TÉCNICA ART - Nº 28027230211654840	

FELIPE BARCO
ENGENHEIRO CIVIL

ELISA LEME DE ARRUDA
SECRETÁRIA DE OBRAS
E PLANEJAMENTO URBANO

PLOT DATE: 21/3/2022 11:46