




PROJETO EXECUTIVO



PAVIMENTAÇÃO - AV. J. P. AZEVEDO
1:1.000

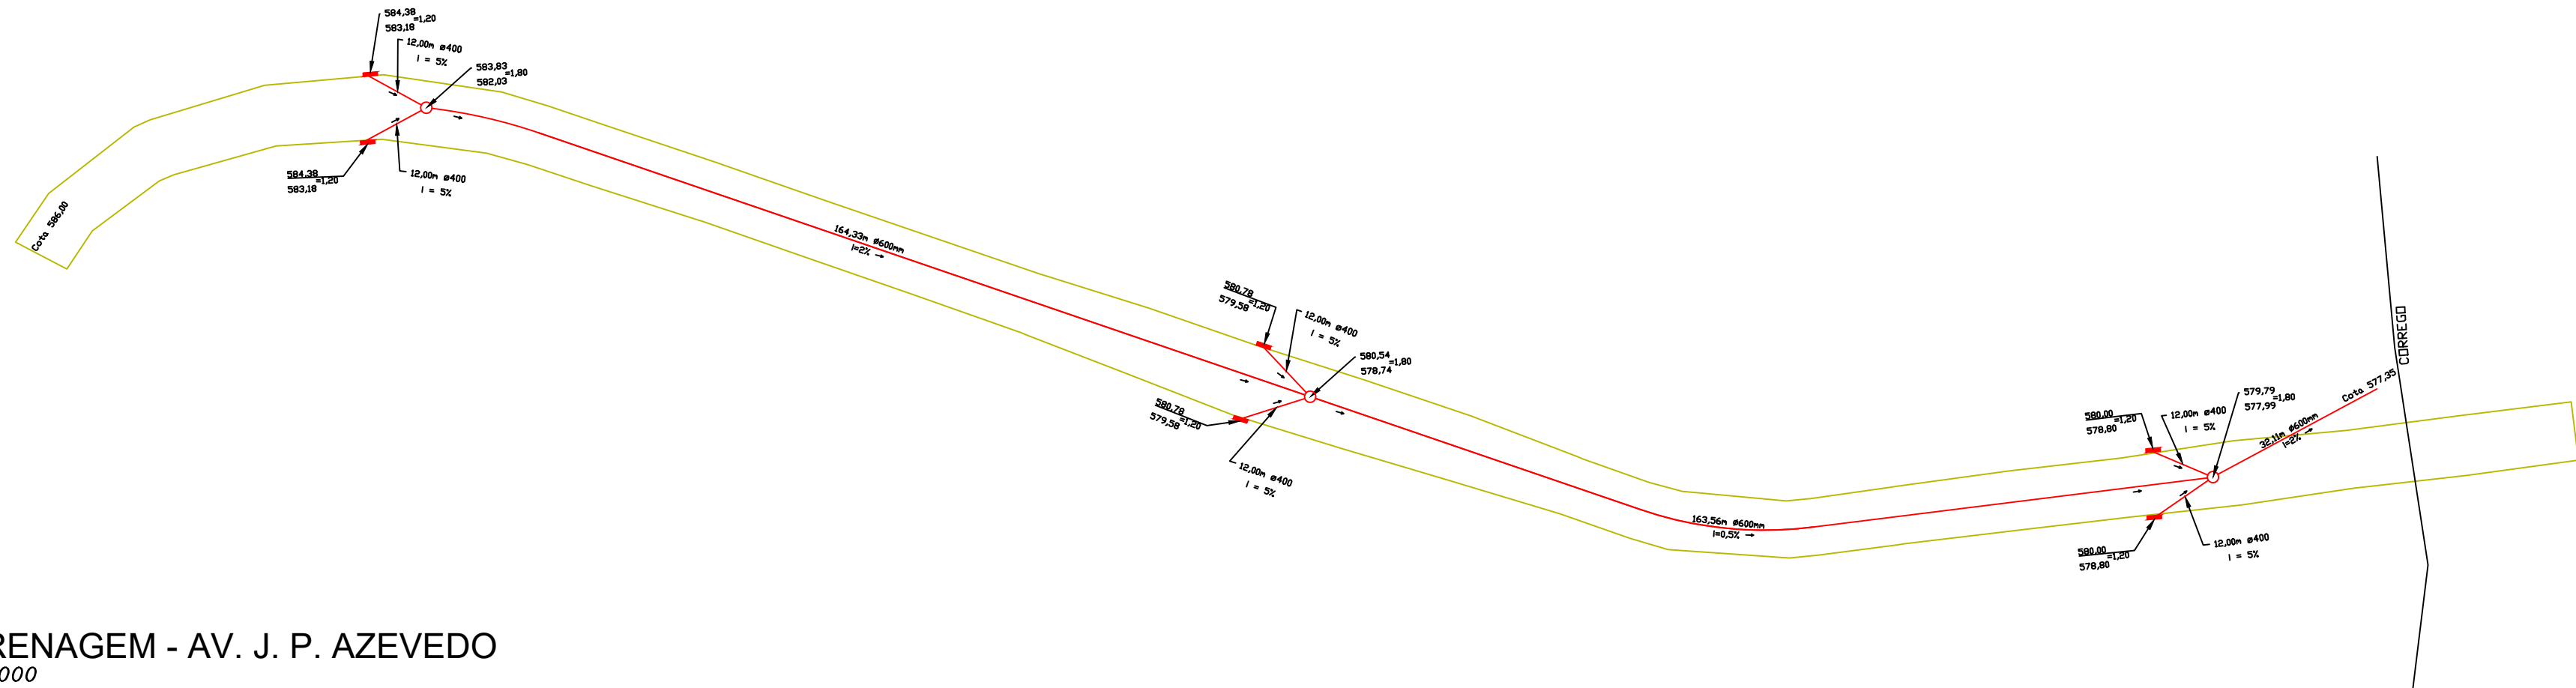


DRENAGEM - AV. J. P. AZEVEDO
1:1.000

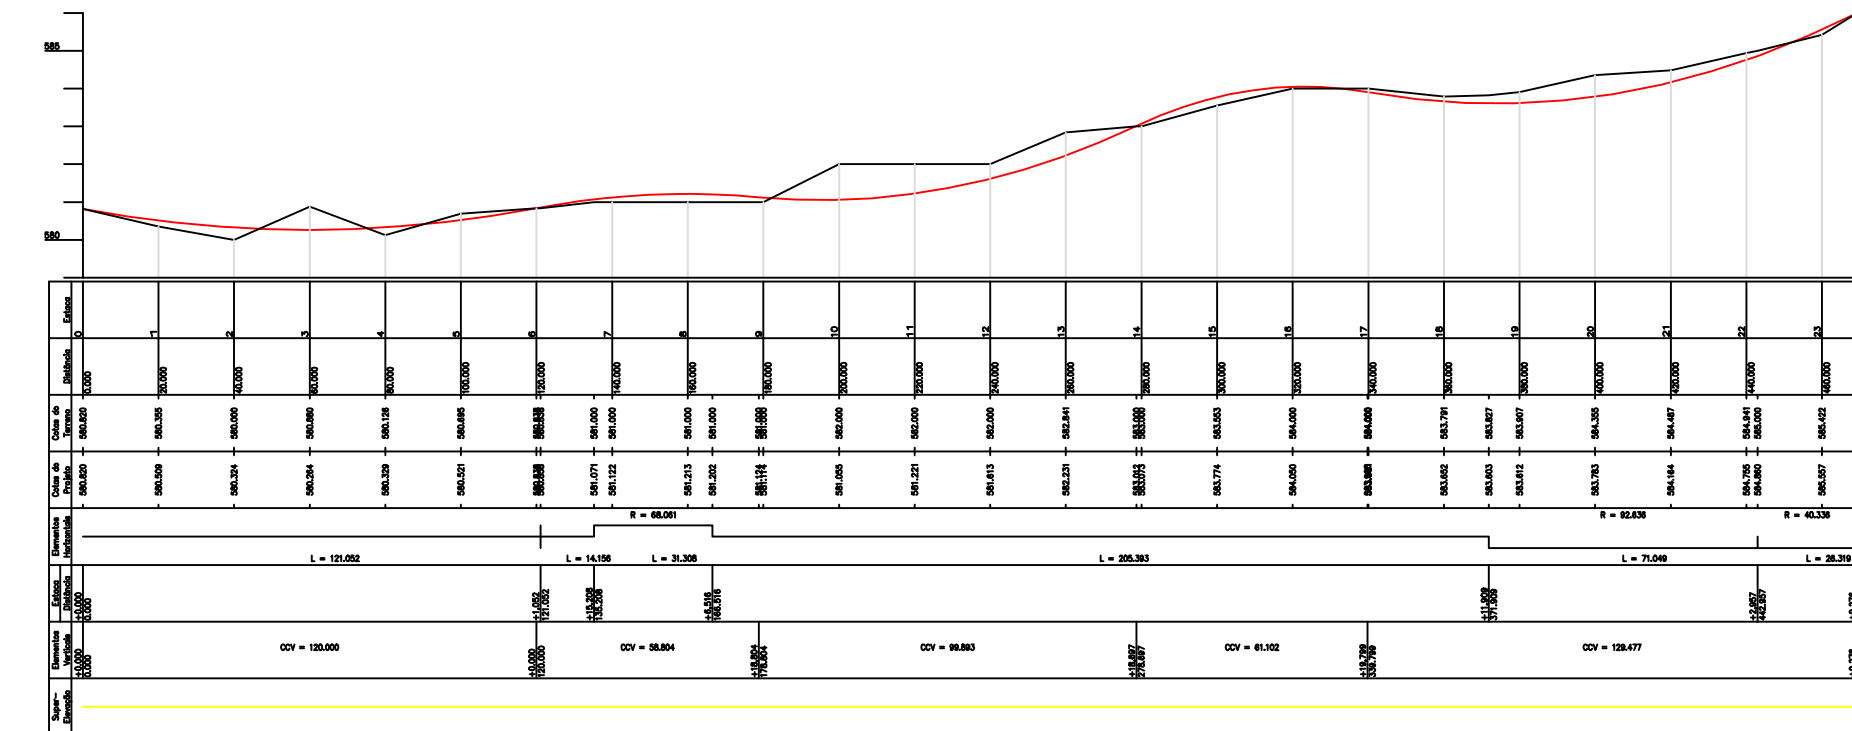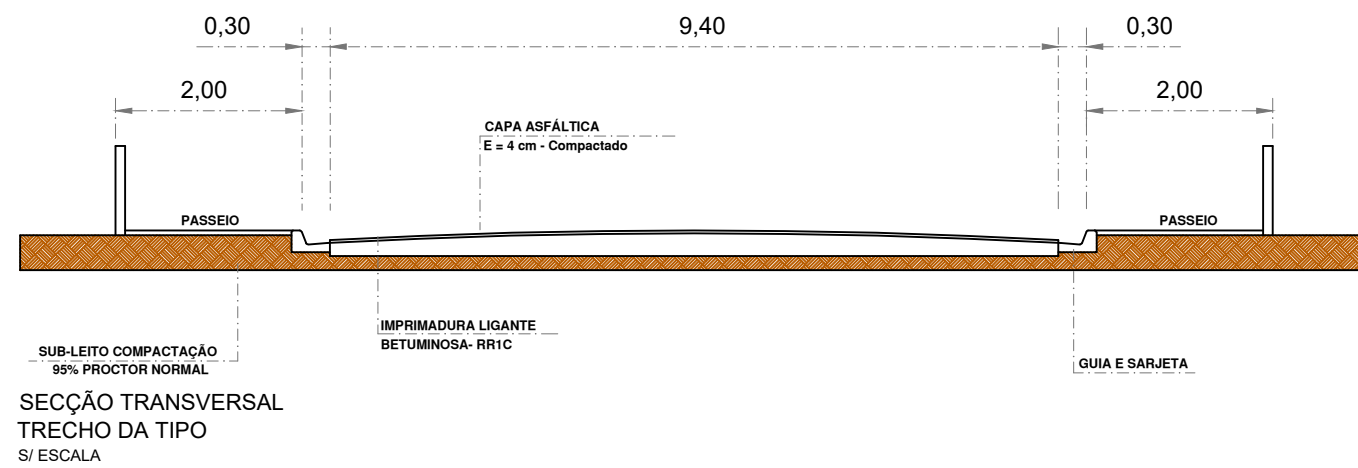


PERFIL LONGITUDINAL
1:2.000

EXECUÇÃO DE GUIAS E SARJETAS

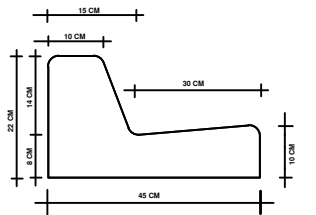

GUIAS E SARJETAS
PROCESSO DE EXTRUSÃO CONTÍNUA
S/ ESCALA

EXECUÇÃO DE PAVIMENTAÇÃO ASFÁLTICA

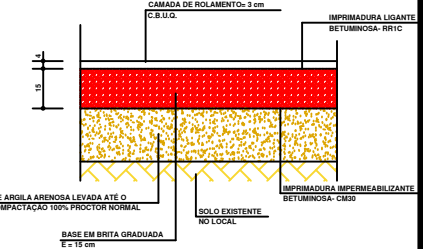

OBSERVAÇÃO:-
- COMPACTAR BASE A 100% P.A.
- OBSERVAR INDICADORES MÍNIMOS DE ESCOAMENTO
- MEDIDAS EM CM (CENTÍMETROS)
SEÇÃO TIPO
PAVIMENTO TIPO
S/ ESCALA

PREFEITURA DO MUNICÍPIO

LEME

SECRETARIA DE OBRAS E
PLANEJAMENTO URBANO

ASSUNTO
LEVANTAMENTO PLANIMÉTRICO
PROJETO EXECUTIVO

OBJETO
INFRAESTRUTURA
URBANA

LOCAL : AVENIDA JOÃO P. AZEVEDO

ÁREA PAVIMENTAÇÃO 958 m²

ÁREA TOTAL

ARQUIVO DESENHO

AV. J. P. AZEVEDO DANILO

DATA
SAVE DATE: 18/3/2022 4:02

ANOTAÇÃO DE RESPONSABILIDADE TÉCNICA
ART - Nº 28027230211654840

FELIPE BARCO
ENGENHEIRO CIVIL

ELISA LEME DE ARRUDA
SECRETARIA DE OBRAS E
PLANEJAMENTO URBANO