


PROJETO EXECUTIVO



ESCALA
1:750

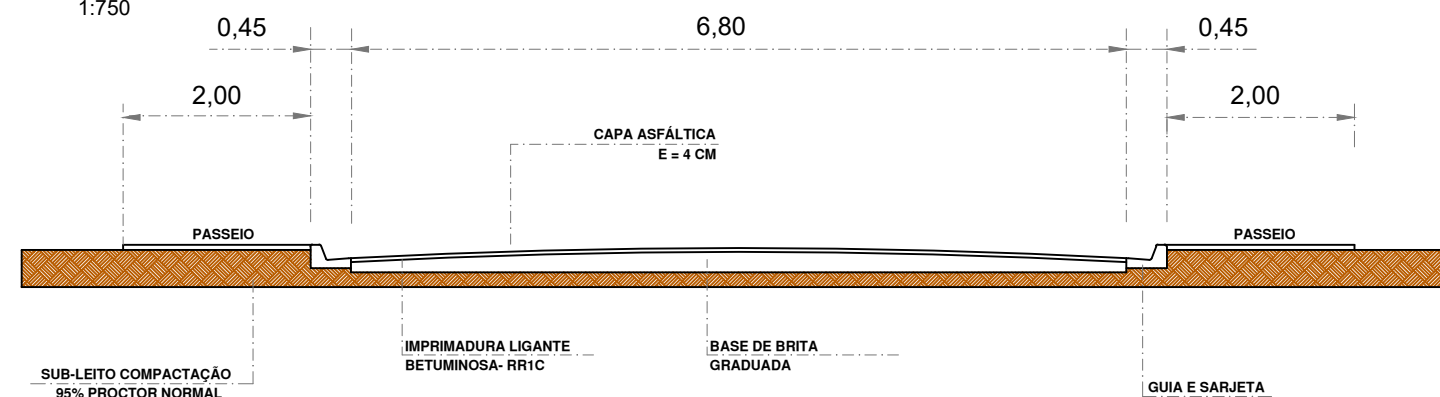


SECÇÃO TRANSVERSAL


OBSERVAÇÃO:-

- COMPACTAR BASE A 100% P.N.
- OBSERVAR INCLINAÇÕES MÍNIMAS DE ESCOAMENTO
- MEDIDAS EM CM (CENTÍMETROS)

EXECUÇÃO DE PAVIMENTAÇÃO ASFÁLTICA

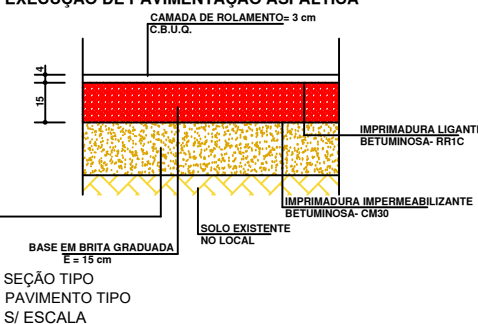

EXECUÇÃO DE GUIAS E SARJETAS

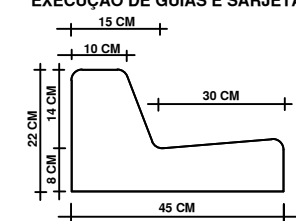

GUIAS E SARJETAS
PROCESSO DE EXTRUSÃO CONTÍNUA
S/ ESCALA

PREFEITURA DO MUNICÍPIO

LEME

SECRETARIA DE OBRAS E
PLANEJAMENTO URBANO

ASSUNTO
LEVANTAMENTO PLANIMÉRICO
PROJETO EXECUTIVO

OBJETO
INFRAESTRUTURA
URBANA

FOLHA
01

LOCAL : ESTRADA MUNICIPAL JOÃO DA CRUZ

ÁREA PAVIMENTAÇÃO 1.221,42 m²

ÁREA TOTAL 1.221,42 m²

ARQUIVO
E. M. JOAO DA CRUZ

DESENHO
BERGAMIN

DATA

SAVE DATE: 23/2/2022 10:23

ART: 28027230211654840

FELIPE BARCO
ENGENHEIRO CIVIL

ELISA LEME DE ARRUDA
SECRETARIA DE OBRAS E
PLANEJAMENTO URBANO