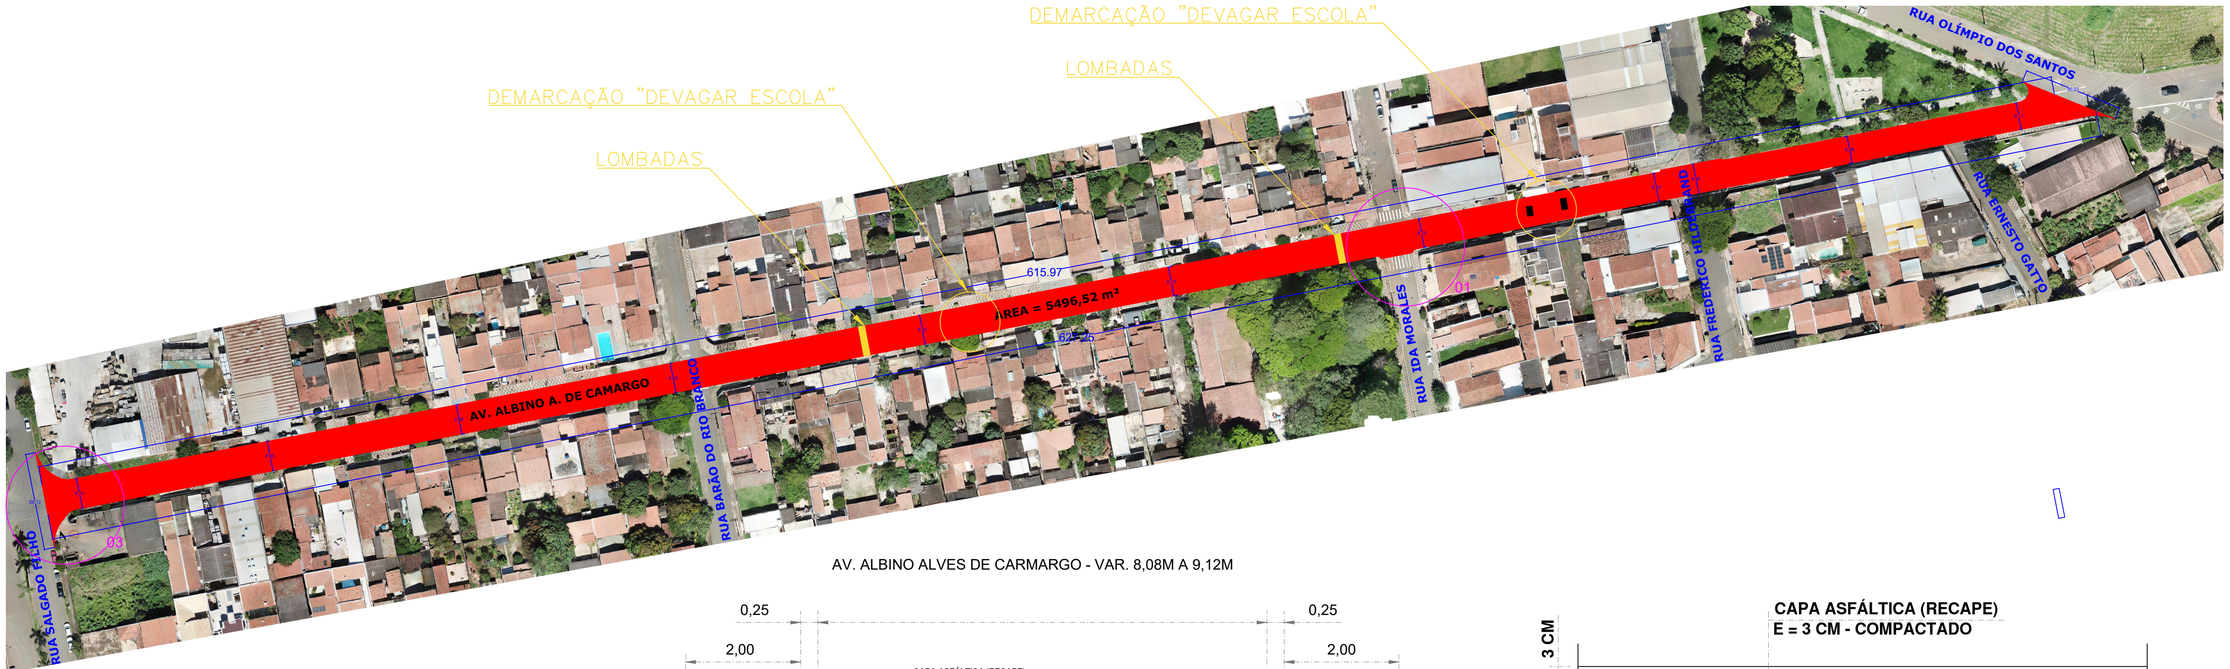

AV. ALBINO ALVES DE CARMARGO - VAR. 8,08M A 9,12M

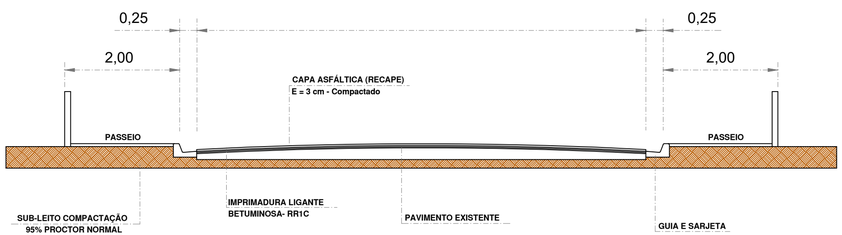

SECÇÃO TRANSVERSAL

S/ ESCALA

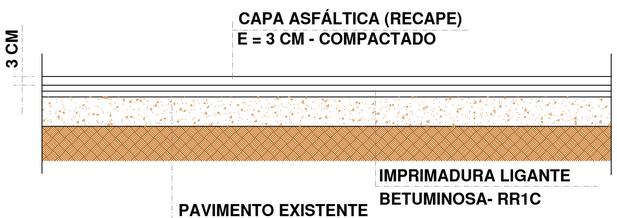

RECAPE

DETALHE TÍPICO

S/ ESCALA

PREFEITURA DO MUNICÍPIO

LEME

SECRETARIA DE OBRAS E PLANEJAMENTO URBANO

ASSUNTO

PROJETO EXECUTIVO

OBJETO	FOLHA
INFRAESTRUTURA URBANA	04/12

TRECHO 04

AV. ALBINO ALVES DE CAMARGO

LOCAL: JARDIM CAPITÓLIO

ÁREA TOTAL	5496,52 m²
ARQUIVO: ALBINO	ESCALAS: INDICADAS

DATA

SAVE DATE: 25/2/2022 10:16

ANOTAÇÃO DE RESPONSABILIDADE TÉCNICA

ART - Nº 28027230220289974

NADIA BUENO KERCHES DE OLIVEIRA

ENGENHEIRA CIVIL

CREASP 5069697253

Ref. SBC 10/1/2022 11:05