





R. NEWTON PRADO - PARTE 01
ESC 1:100



R. NEWTON PRADO - PARTE 02
ESC 1:100

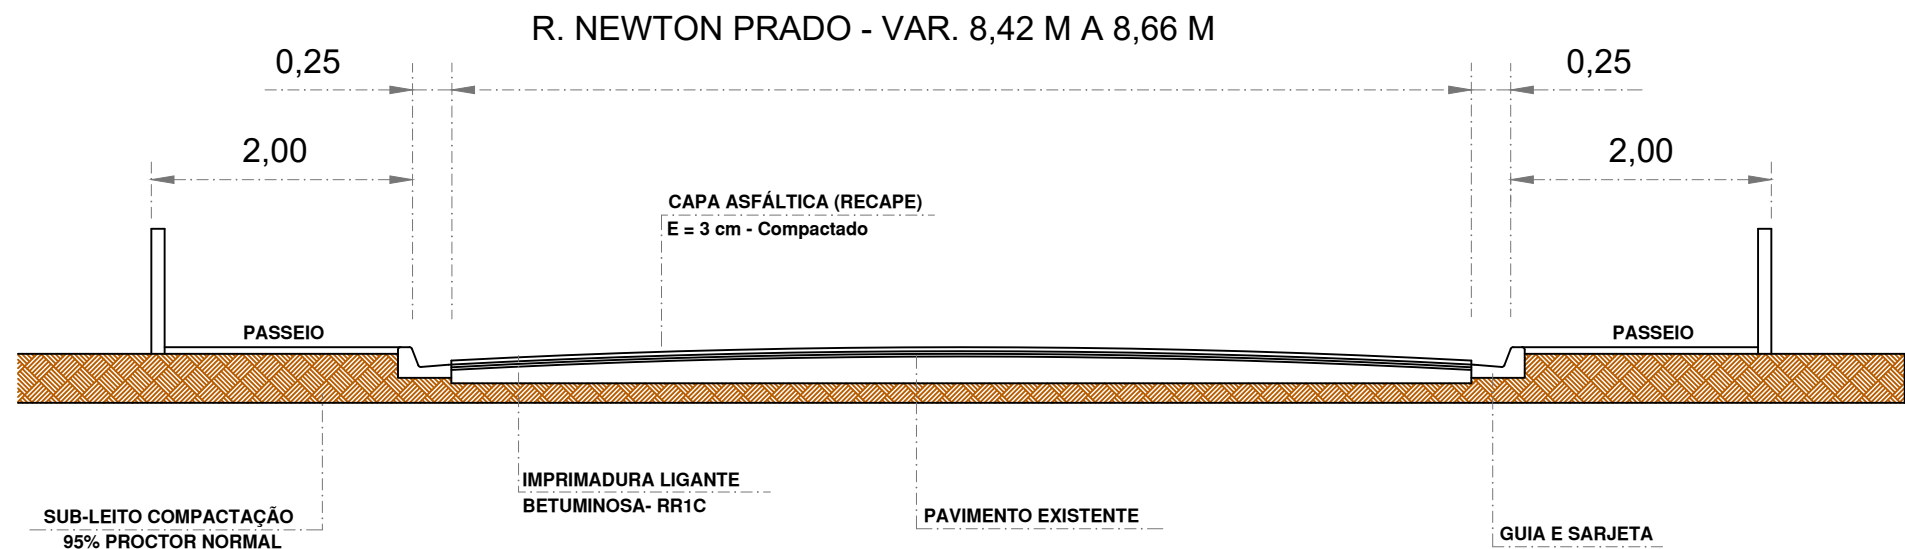

SECÇÃO TRANSVERSAL
S/ ESCALA

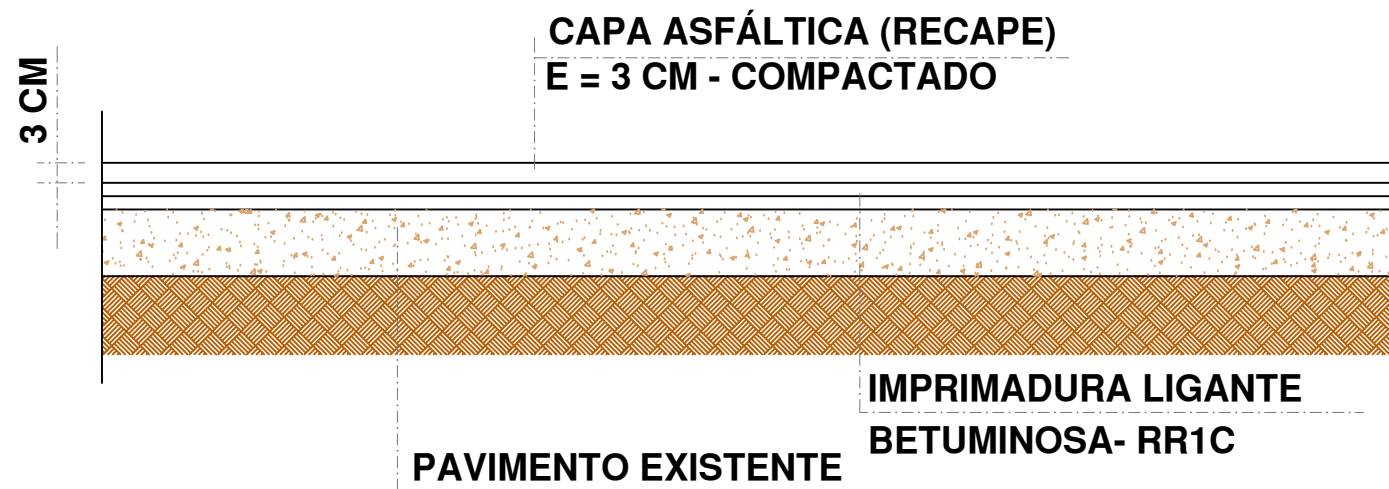

RECAPE
DETALHE TÍPICO
S/ ESCALA

PREFEITURA DO MUNICÍPIO
LEME
SECRETARIA DE OBRAS E
PLANEJAMENTO URBANO

ASSUNTO	
PROJETO EXECUTIVO	
OBJETO	FOLHA
INFRAESTRUTURA URBANA	08/12
TRECHO 08	
RUA NEWTON PRADO	
LOCAL : CENTRO	
ÁREA TOTAL	
8.523,31 m²	
ARQUIVO	ESCALAS
NEWTON PRADO	INDICADAS
DATA	
SAVE DATE: 25/2/2022 9:56	
ANOTAÇÃO DE RESPONSABILIDADE TÉCNICA	
ART - Nº 28027230220289974	

NÁDIA BUENO KERCHES DE OLIVEIRA
ENGENHEIRA CIVIL
CREASP 5069697253