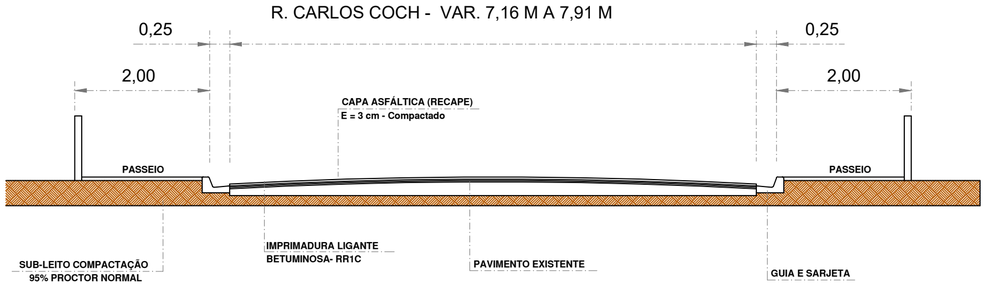

SECÇÃO TRANSVERSAL
S/ ESCALA

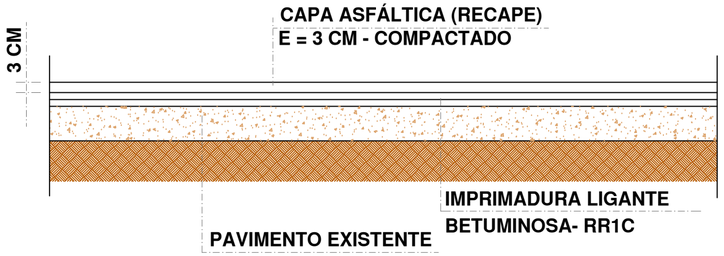

RECAPE
DETALHE TÍPICO
S/ ESCALA

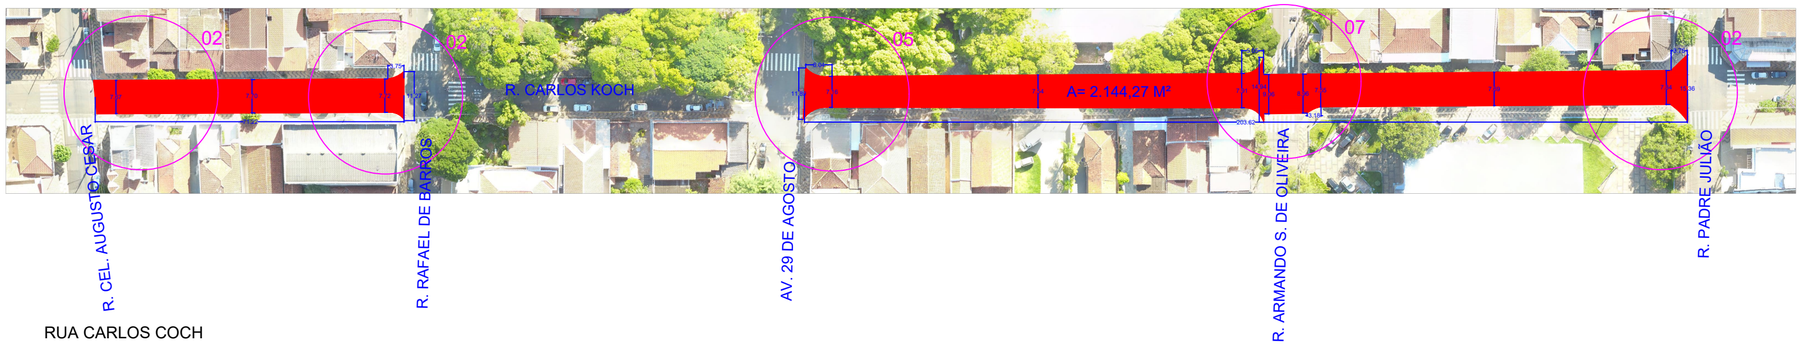

RUA CARLOS COCH
ESCALA 1:100

PREFEITURA DO MUNICÍPIO
LEME
SECRETARIA DE OBRAS E PLANEJAMENTO URBANO

ASSUNTO
LEVANTAMENTO PLANIMÉTRICO

OBJETO	FOLHA
INFRAESTRUTURA URBANA	10/12

TRECHO 10

TRECHO RUA CARLOS KOCH
LOCAL : CENTRO

ÁREA TOTAL	2.144,27 m²

ARQUIVO	ESCALAS
CARLOS KOCH	INDICADAS

DATA
SAVE DATE: 25/2/2022 9:39

ANOTAÇÃO DE RESPONSABILIDADE TÉCNICA
ART - Nº 28027230220289974

NÁDIA BUENO KERCHES DE OLIVEIRA
ENGENHEIRA CIVIL
CREASP 5069697253

PLOT DATE: 16/3/2022 8:35