



SECÇÃO TRANSVERSAL
S/ ESCALA

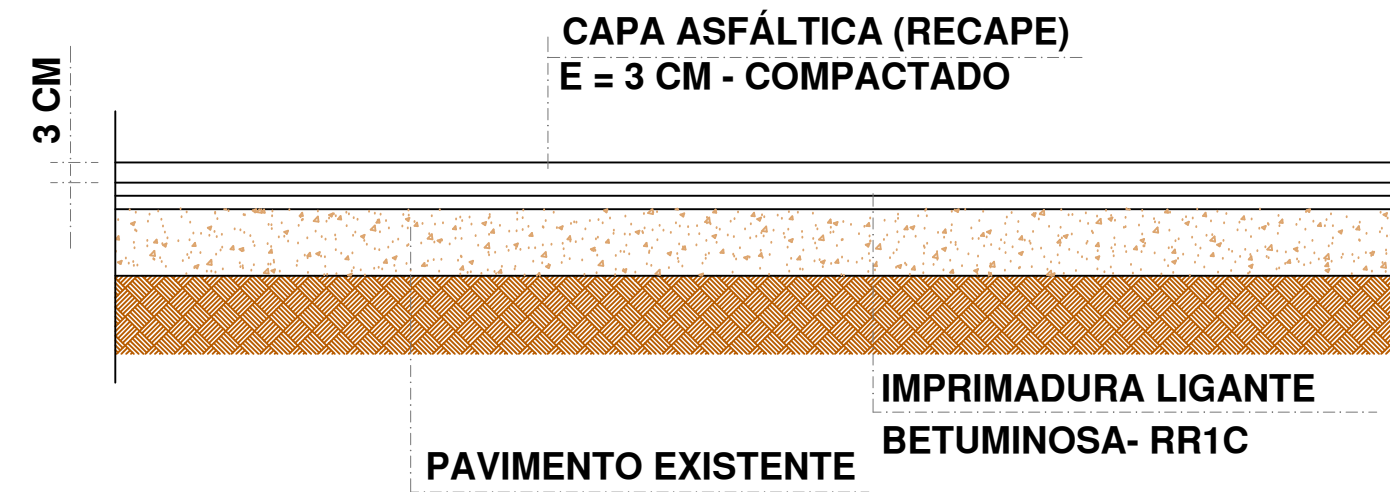

RECAPE
DETALHE TÍPICO
S/ ESCALA

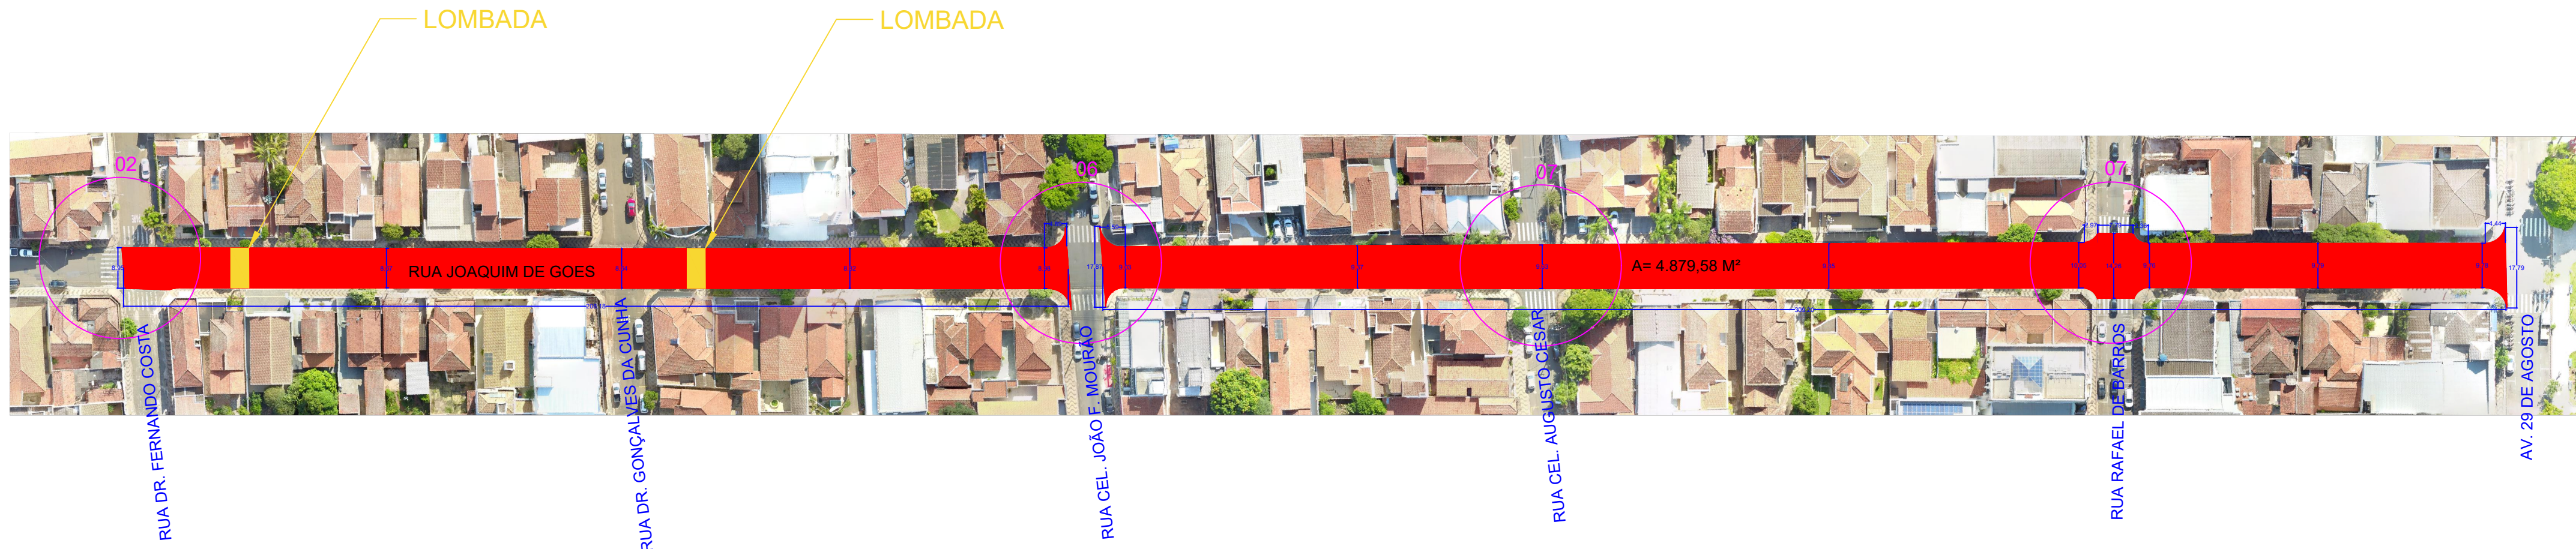

RUA JOAQUIM DE GOES
ESCALA 1:100

ASSUNTO	
LEVANTAMENTO PLANIMÉTRICO	
OBJETO	FOLHA
INFRAESTRUTURA URBANA	11/12

TRECHO 11
RUA JOAQUIM DE GOES
LOCAL : CENTRO

ÁREA TOTAL	3.950,54 m²
ARQUIVO	ESCALAS
JOAQUIMDE GOES	INDICADAS

DATA
SAVE DATE: 25/2/2022 9:34

ANOTAÇÃO DE RESPONSABILIDADE TÉCNICA
ART - Nº 28027230220289974

NÁDIA BUENO KERCHES DE OLIVEIRA
ENGENHEIRA CIVIL
CREASP 5069697253