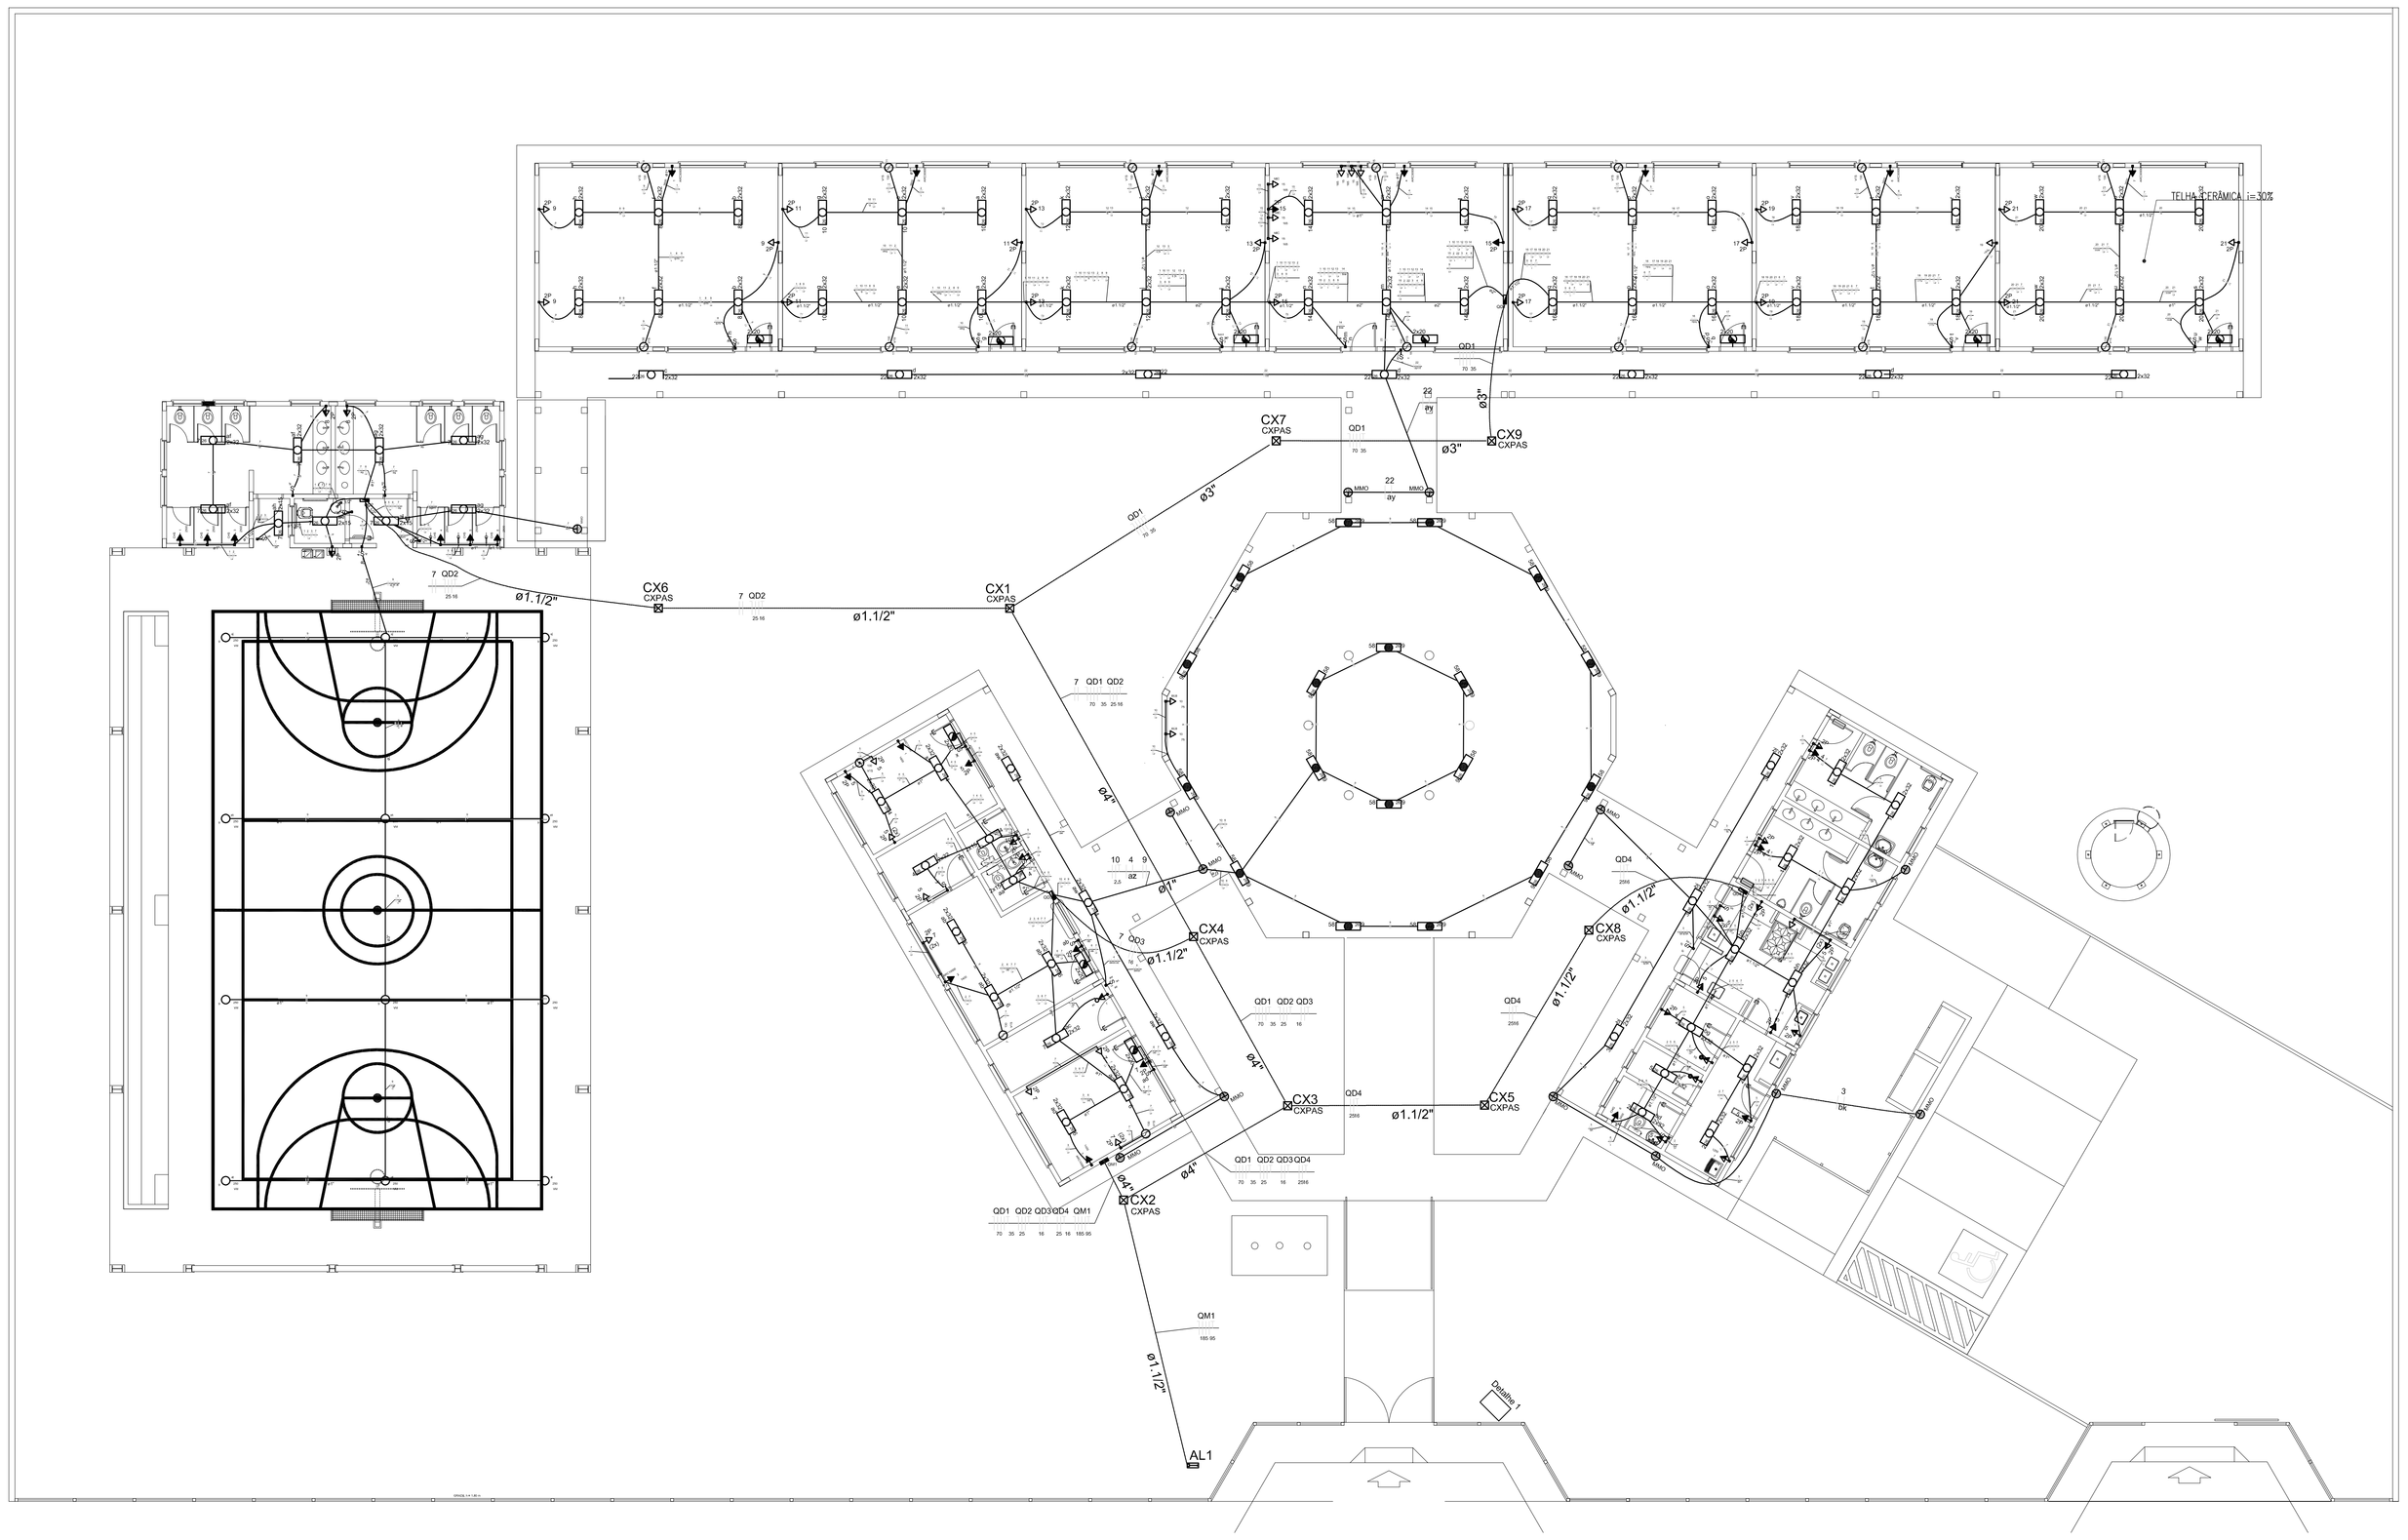

1 PLANTA BAIXA GERAL
ESCALA 1/100

LEGENDA:

- HASTE DE ATERRAMENTO COPPERWELD 5/8"x2,40m INTERLIGADA AO CABO DE TERRA EM CONECTOR GKP COM SOLDA EXOTÉRMICA EM MANILHA DE BARRO VITRIFICADO COM 200mm DE DIÂMETRO INTERNO E TAMPA DE CONCRETO COM PUXADOR, PARA INSPEÇÃO
- TOMADA PARA ANTENA DE TV
- TOMADA 2P + T UNIVERSAL h = 1.90 m DO PISO - COR BRANCA - DUPLA
- TOMADA 2P + T UNIVERSAL h = 1.10 m DO PISO - COR BRANCA - DUPLA
- TOMADA 2P + T UNIVERSAL h = 0.35 m DO PISO - COR BRANCA - DUPLA
- TOMADA DE TELEFONE - DUPLA - h = 0.35 m DO PISO - COR BRANCA - DUPLA
- ELETRODUTO O EPVC RÍGIDO EMBUTIDO NA LAJE DE TETO, CONTENDO FIOS FASE, NEUTRO, RETORNO E TERRA RESPECTIVAMENTE
- QUADRO DE DISTRIBUIÇÃO PARA ABRIGAR DISJUNTORES TERMOMAGNÉTICOS EMBUTIDO A 1,50m DO PISO
- QUADRO DE MEDIÇÃO, EMBUTIDO A 1,50m DO PISO
- INTERRUPTOR DE TRÊS SECÇÕES EMBUTIDO EM CX. 4"x2"x2" A 1,10m DO PISO
- INTERRUPTOR DE UMA SECÇÇÃO EMBUTIDO EM CX. 4"x2"x2" A 1,10m DO PISO
- LUMINÁRIA TIPO CALHA CHAPA METÁLICA ZINCADA E ESMALTADA A PÓ NA COR BRANCA, DE SOBREPOR, C/ 2x40w FLUORESCENTE, MAIS ACESSÓRIOS E REATOR
- LUMINÁRIA DE SOBREPOR COMPLETA COM 2 LÂMPADAS FLUORESCENTES TUBULARES DE 16W, REATOR DUPLO DE ALTA FREQUÊNCIA ALTO FATOR DE POTÊNCIA E BAIXA TAXA DE DISTORÇÃO HARMÔNICA (FP=0,92 E TDH<10%)
- ARANDELA DE SOBREPOR COM 1 LÂMPADA FLUORESCENTE DE 60W, h=220cm DO PISO ACABADO
- CAIXA DE PASSAGEM
- PROJETOR COMPLETO COM UMA A VAPOR METÁLICO DE 150W, IGNITOR E REATOR ELETRÔNICO DE ALTA FREQUÊNCIA, ALTO FATOR DE POTÊNCIA E BAIXA TAXA DE DISTORÇÃO HARMÔNICA (FP=0,92 E TDH<10%), REFRATOR EM VIDRO TEMPERADO A PROVA DE CHOQUE TÉRMICO.
- VENTILADOR DE PAREDE

NOTA:
1- QUANDO NÃO INDICADO, CONSIDERAR ELETRODUTO DE Ø3/4"
2- UTILIZAR CABO SINTENAX PARA ILUMINAÇÃO EXTERNA
3- TOMADAS DE USO ESPECIAL FORAM DIMENSIONADAS EM 600W

FNDE Fundo Nacional de Desenvolvimento da Educação — Ministério da Educação — GOVERNO FEDERAL BRASIL PAÍS RICO É PAÍS SEM POBREZA

PROJETO PADRÃO - FNDE

MUNICÍPIO – UF:

PROPRIETÁRIO:

ENDEREÇO:

PROPRIETÁRIO

RESP. TÉCNICO — CREA

DLFO | CREA | RA

OBSERVAÇÕES:

ESCOLA 6 SALAS DE AULA

INSTALAÇÕES ELÉTRICAS 220/ 127V

COORDENAÇÃO: CGEST - Coordenação Geral de Infraestrutura Educacional	PLANTA BAIXA GERAL PLANTA BAIXA DE ELÉTRICA 220.127V		ELE
FORMATO (1140X594)	REVISÃO: R.01	ESCALA: 1/100	PRANCHA: 01/05
		DATA EMISSÃO: FEVEREIRO/2014	