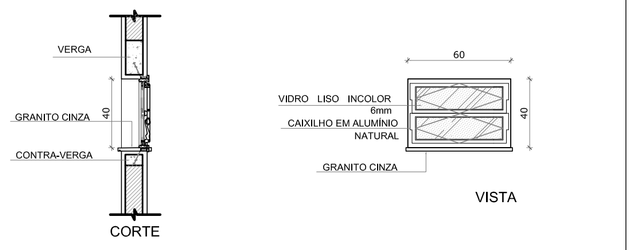

J-01 QUANTIDADE: 1
DIMENSÕES: 60 x 40 cm
PEITORIL: 170 cm
SISTEMA: basculante
AMBIENTES: depósito

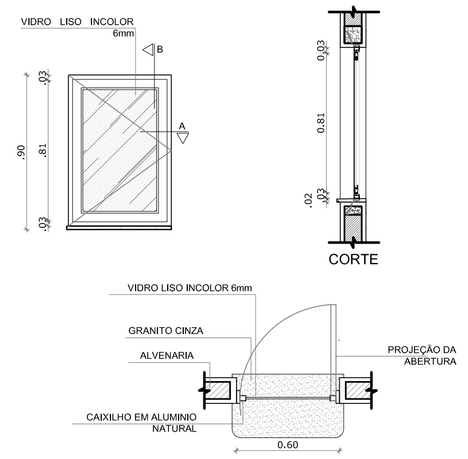

J-02 QUANTIDADE: 2
DIMENSÕES: 60 x 90 cm
PEITORIL: 170 cm
SISTEMA: de abrir
AMBIENTES: cozinha

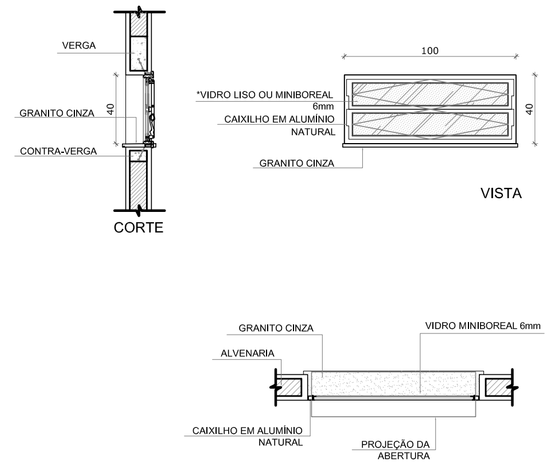

*UTILIZAR VIDRO MINIBOREAL NOS SANITÁRIOS E VESTIÁRIO E VIDRO LISO INCOLOR NOS DEMAIS COMPARTIMENTOS

J-03 QUANTIDADE: 18
DIMENSÕES: 100 x 40 cm
PEITORIL: 170 cm
SISTEMA: basculante
AMBIENTES: sanitários, vestiário, almoxarifado e arquivo

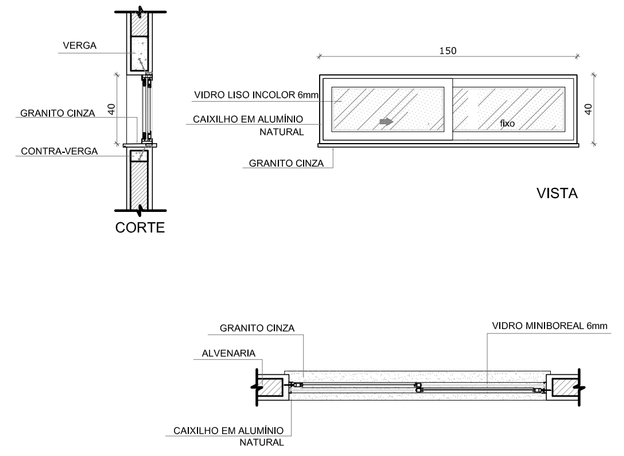

J-04 QUANTIDADE: 1
DIMENSÕES: 150 x 40 cm
PEITORIL: 170 cm
SISTEMA: correr
AMBIENTES: despensa

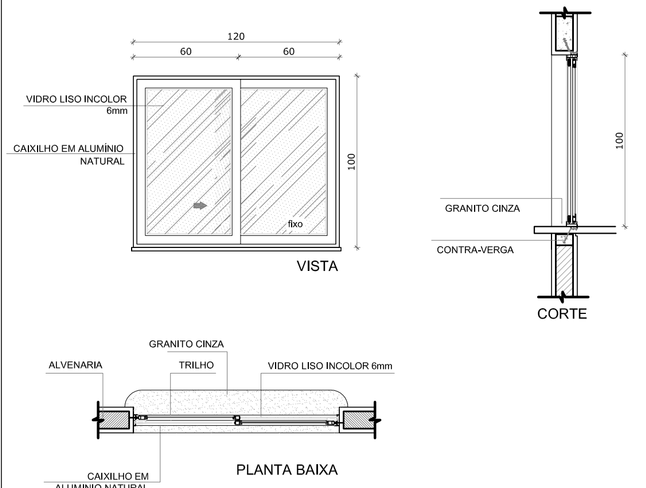

J-05 QUANTIDADE: 5
DIMENSÕES: 120 x 100 cm
PEITORIL: 110 cm
SISTEMA: 02 folhas de correr
AMBIENTES: cozinha

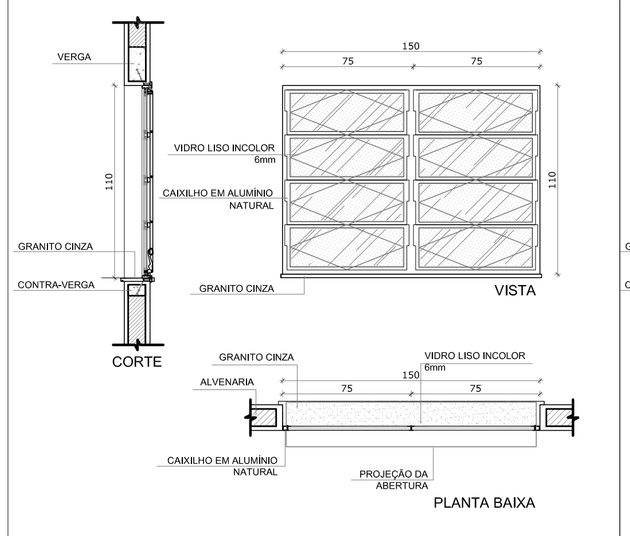

J-06 QUANTIDADE: 2
DIMENSÕES: 150 x 110 cm
PEITORIL: 100 cm
SISTEMA: basculante
AMBIENTES: sala de professor e diretoria

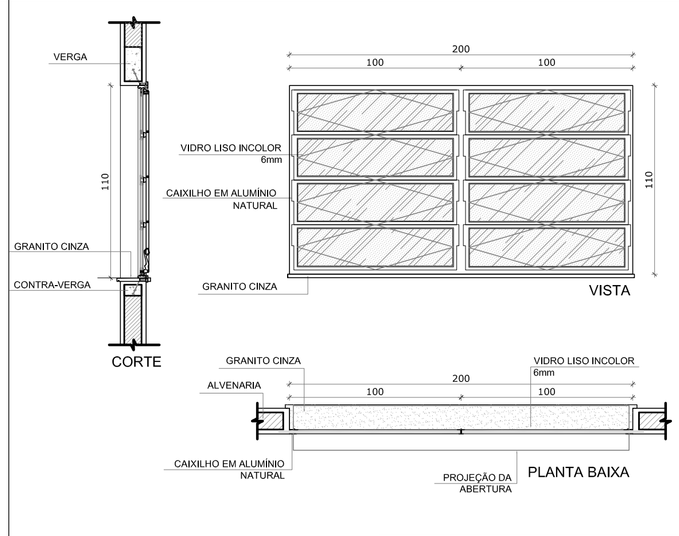

J-07 QUANTIDADE: 4
DIMENSÕES: 200 x 110 cm
PEITORIL: 100 cm
SISTEMA: basculante
AMBIENTES: diretoria, secretaria e sala de professor

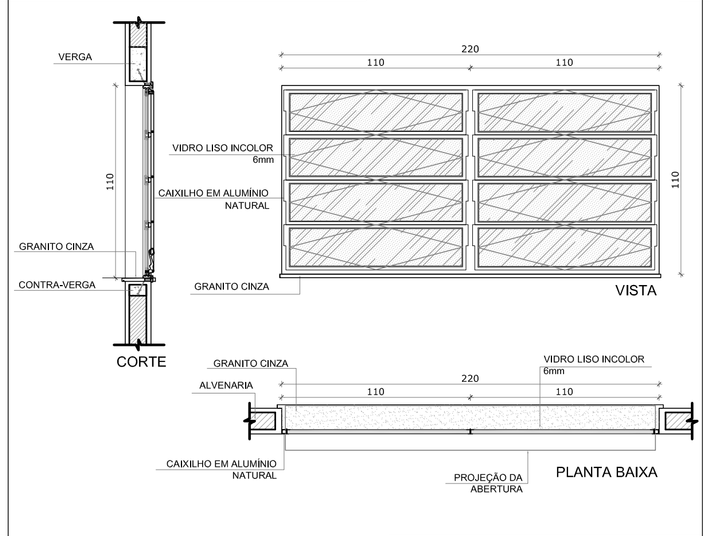

J-08 QUANTIDADE: 20
DIMENSÕES: 220 x 110 cm
PEITORIL: 100 cm
SISTEMA: basculante
AMBIENTES: salas de aula

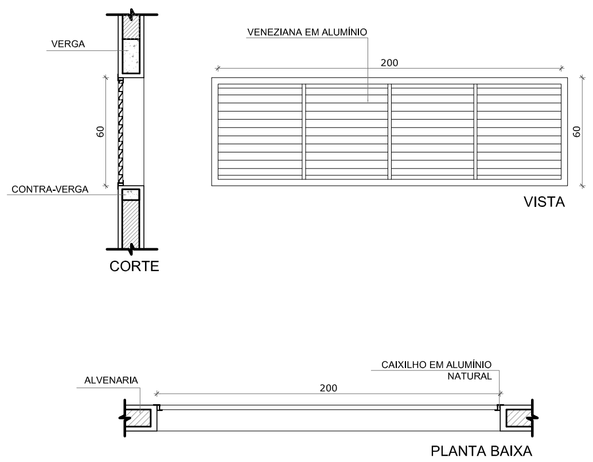

J-09 QUANTIDADE: 6
DIMENSÕES: 60 x 180 cm
PEITORIL: 490 cm
SISTEMA: veneziana fixa
AMBIENTES: pátio coberto

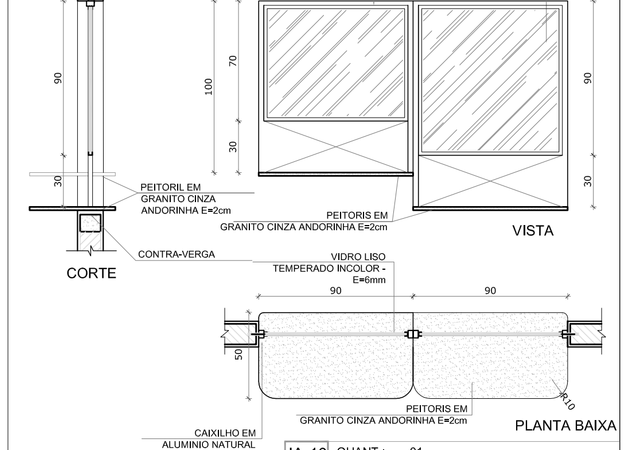

JA-10 QUANT.: 01
DIMENSÕES: 90 x 100 + 90 x 120 cm
PEITORIL 90/ 110 cm
SISTEMA: fixa
AMBIENTE: - Secretaria

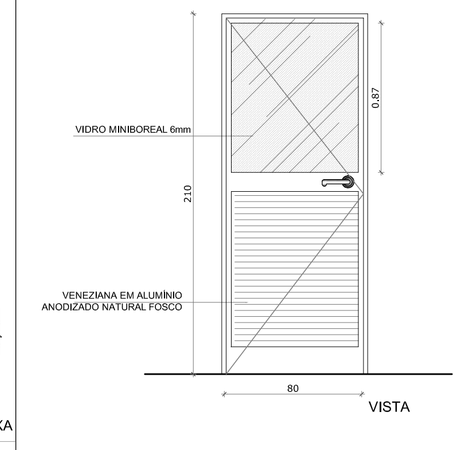

PA1 QUANTIDADE: 1
DIMENSÕES: 80 x 210 cm
SISTEMA: de abrir/folha com veneziana e vidro
AMBIENTES: cozinha

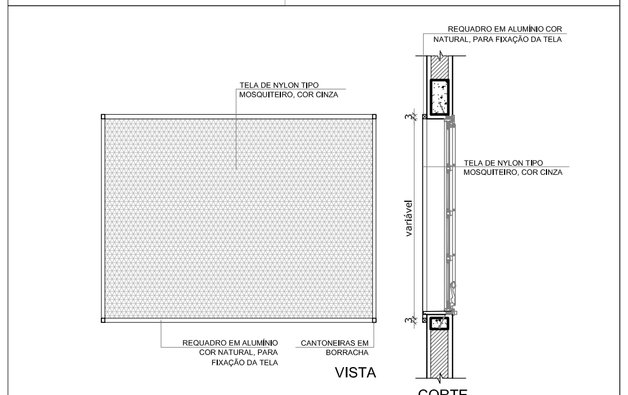

2 TELA DE PROTEÇÃO
ESCALA 1/20

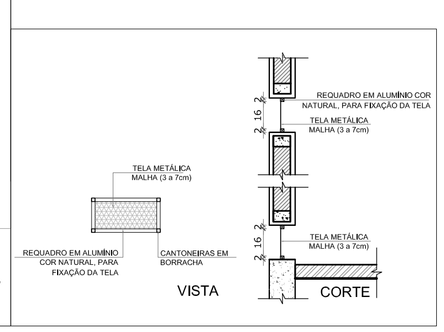

3 PORTA EM ALUMÍNIO
ESCALA 1/25

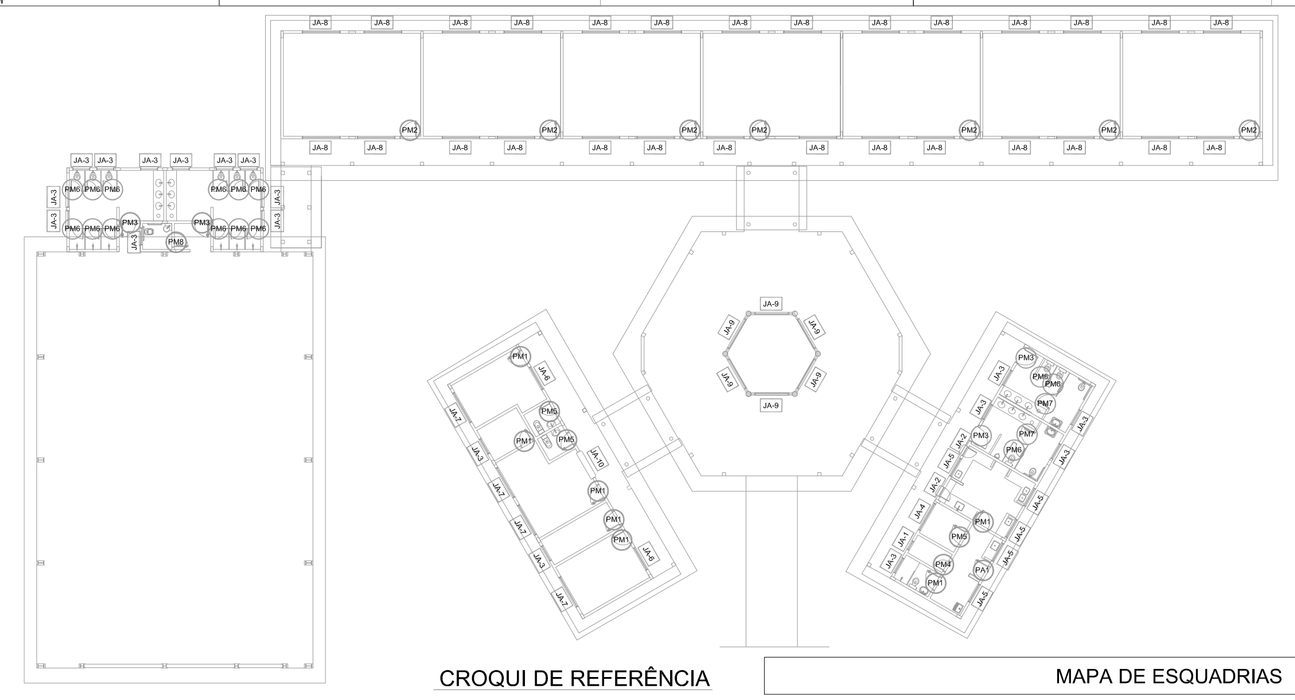

CROQUI DE REFERÊNCIA

4 TELA DE VENTILAÇÃO - GÁS
ESCALA 1/10

MAPA DE ESQUADRIAS

LEGENDA DE JANELAS - JANELAS ALUMÍNIO

REF.	Dimensões (cm)	Área (m²)	QUANT.	Área Total (m²)	h do peitoril (cm) / TIPO	AMBIENTES
JA-1	60 x 40	0,24	1	0,24	170 cm - basculante	Depósito
JA-2	60 x 90	0,54	2	1,08	120 cm - abrir	Cozinha**
JA-3	100 x 40	0,40	18	7,20	170 cm - basculante	Sanitários fem. e masc*, vestiário*, almoxarifado e arquivo
JA-4	150 x 40	0,60	1	0,60	170 cm - correr	Despensa**
JA-5	120 x 100	1,20	5	6,00	110 cm - correr	Área de serviço e cozinha**
JA-6	150 x 110	1,65	2	3,30	100 cm - basculante	Sala de professor e diretoria
JA-7	200 x 110	2,20	4	8,80	100 cm - basculante	Diretoria, secretaria e sala de professor
JA-8	220 x 110	2,42	28	67,76	100 cm - basculante	Salas de aula
JA-9	60 x 200	1,20	6	7,20	490 cm - veneziana fixa	Lanternim Pátio Coberto
JA-10	90 x 100 + 90 x 120	1,98	1	1,98	90/ 110 cm - fixa	Secretaria

** AS JANELAS DA COZINHA E DESPENSA DEVERÃO PREVER TELA.
* UTILIZAR VIDRO MINIBOREAL NAS JANELAS DOS SANITÁRIOS.

LEGENDA DE PORTAS - PORTAS DE ALUMÍNIO

REF.	DIMENSÕES (cm)	QUANT.	TIPO	AMBIENTES
PA1	80 x 210	1	01 folha - de abrir com vidro e veneziana	Área de serviço

1 JANELAS EM ALUMÍNIO
ESCALA 1/25

NOTAS

- MEDIDAS E NÍVEIS EM METROS
- VERIFICAR POSIÇÃO EXATA DOS PILARES NO PROJETO ESTRUTURAL
- VERIFICAR DETALHES CONSTRUTIVOS PERTINENTES NO PROJETO DE DETALHAMENTO
- SEGUIR ORIENTAÇÃO DO PROJETO QUANTO A UTILIZAÇÃO DAS CORES; CASO SEJA NECESSÁRIA ALTERAÇÃO, CONSULTAR O CADERNO DE ESTUDO DE CORES
- EM CASO DE CONFLITO DE INFORMAÇÕES ENTRE O PROJETO GRÁFICO E O MEMORIAL DESCRITIVO E ESPECIFICAÇÕES TÉCNICAS, PREVALECE A INFORMAÇÃO CONTIDA NO DESENHO
- ALTERAÇÕES NESTE PROJETO SOMENTE COM AUTORIZAÇÃO EXPRESSA DO FNDE

REFERÊNCIA:

- PLANILHA DE QUANTITATIVOS
- MEMORIAL DESCRITIVO E ESPECIFICAÇÕES TÉCNICAS

FNDE Fundo Nacional de Desenvolvimento da Educação
Ministério da Educação
GOVERNO FEDERAL BRASIL PAÍS RICO É PAÍS SEM POBREZA

PROJETO PADRÃO - FNDE

MUNICÍPIO – UF:

PROPRIETÁRIO:

ENDEREÇO:

PROPRIETÁRIO

RESP. TÉCNICO — CAU/ CREA

DLFO

CAU/ CREA

RA

OBSERVAÇÕES:

ESCOLA 6 SALAS DE AULA
PROJETO DE ARQUITETURA

COORDENAÇÃO: CGEST - Coordenação Geral de Infraestrutura Educacional	DETALHAMENTO DE ESQUADRIAS	ARQ
FORMATO: A1 (841X594)	REVISÃO: R.01 — ESCALA: INDICADA — DATA EMISSÃO: FEVEREIRO/2014	PRANCHA: 07/28