
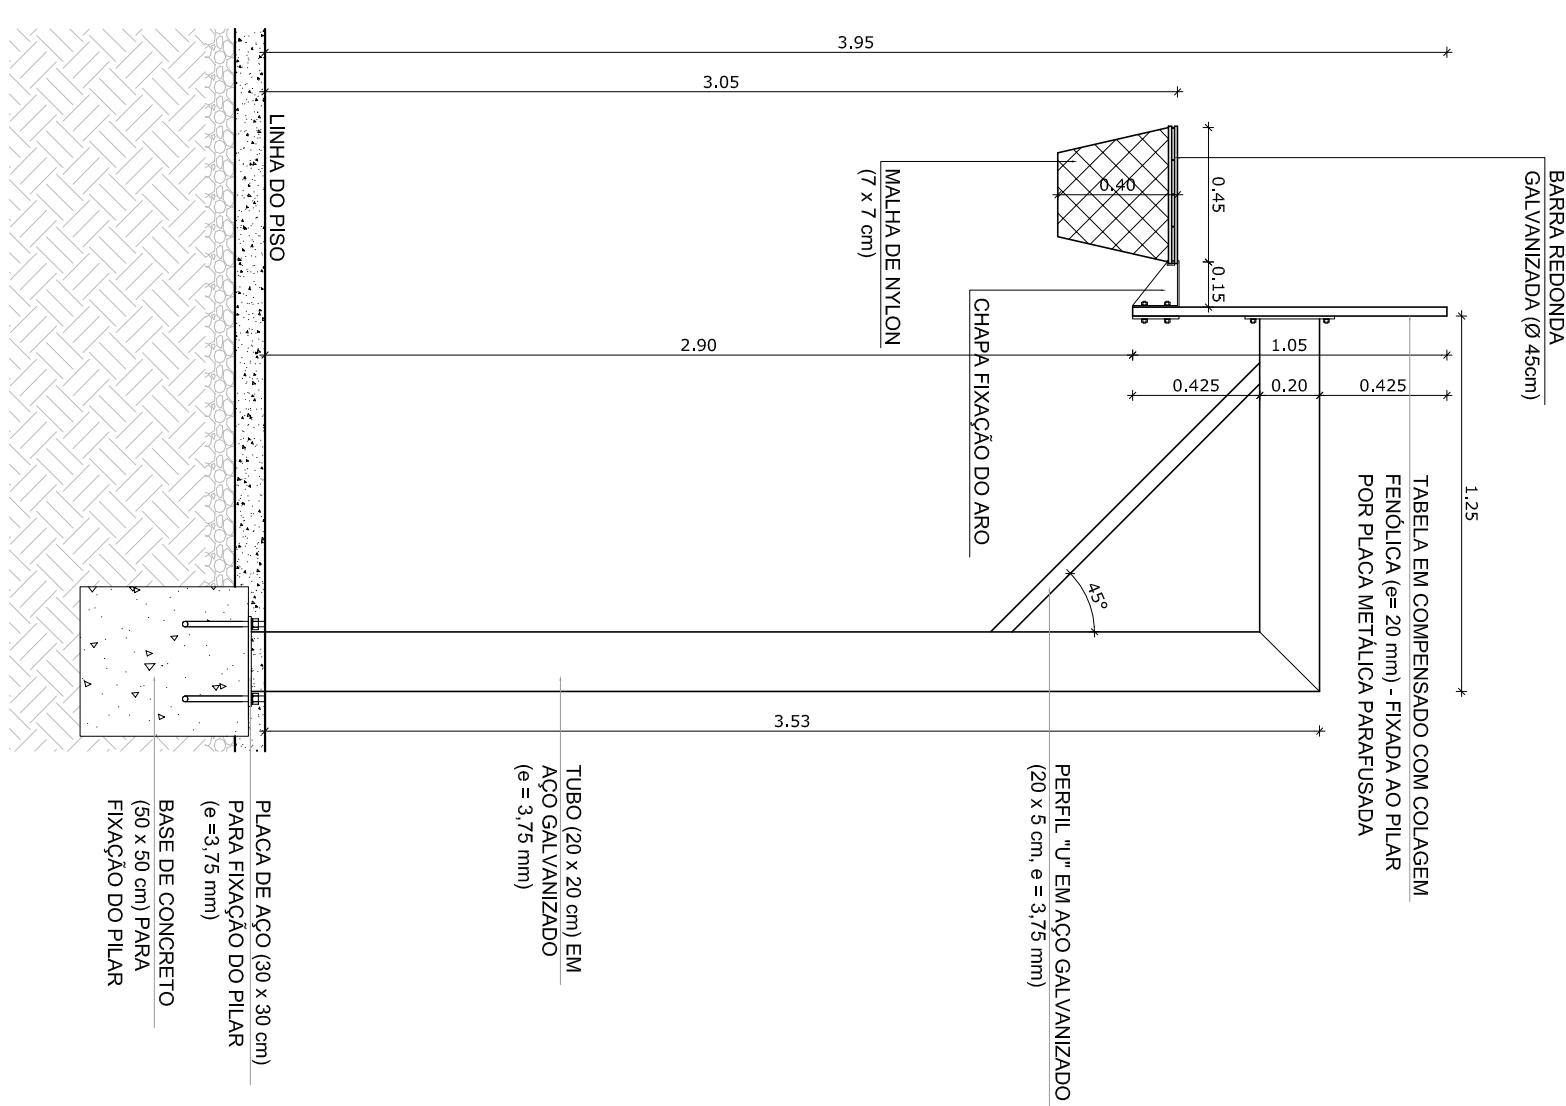
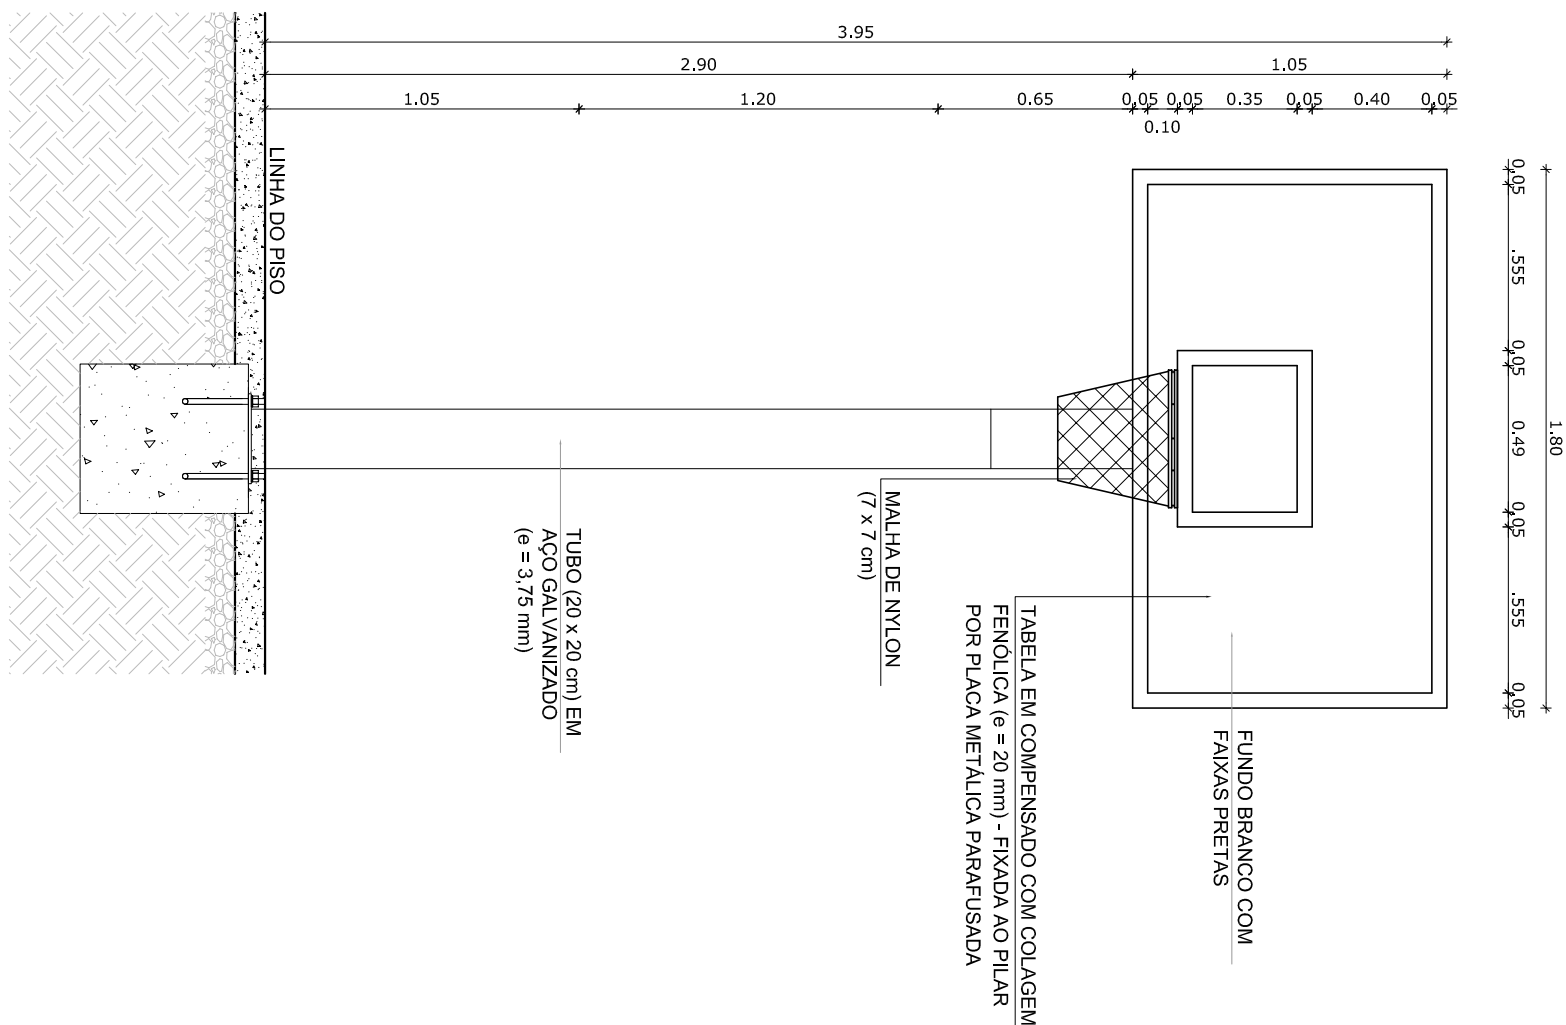


TABELA DE BASQUETEBOL

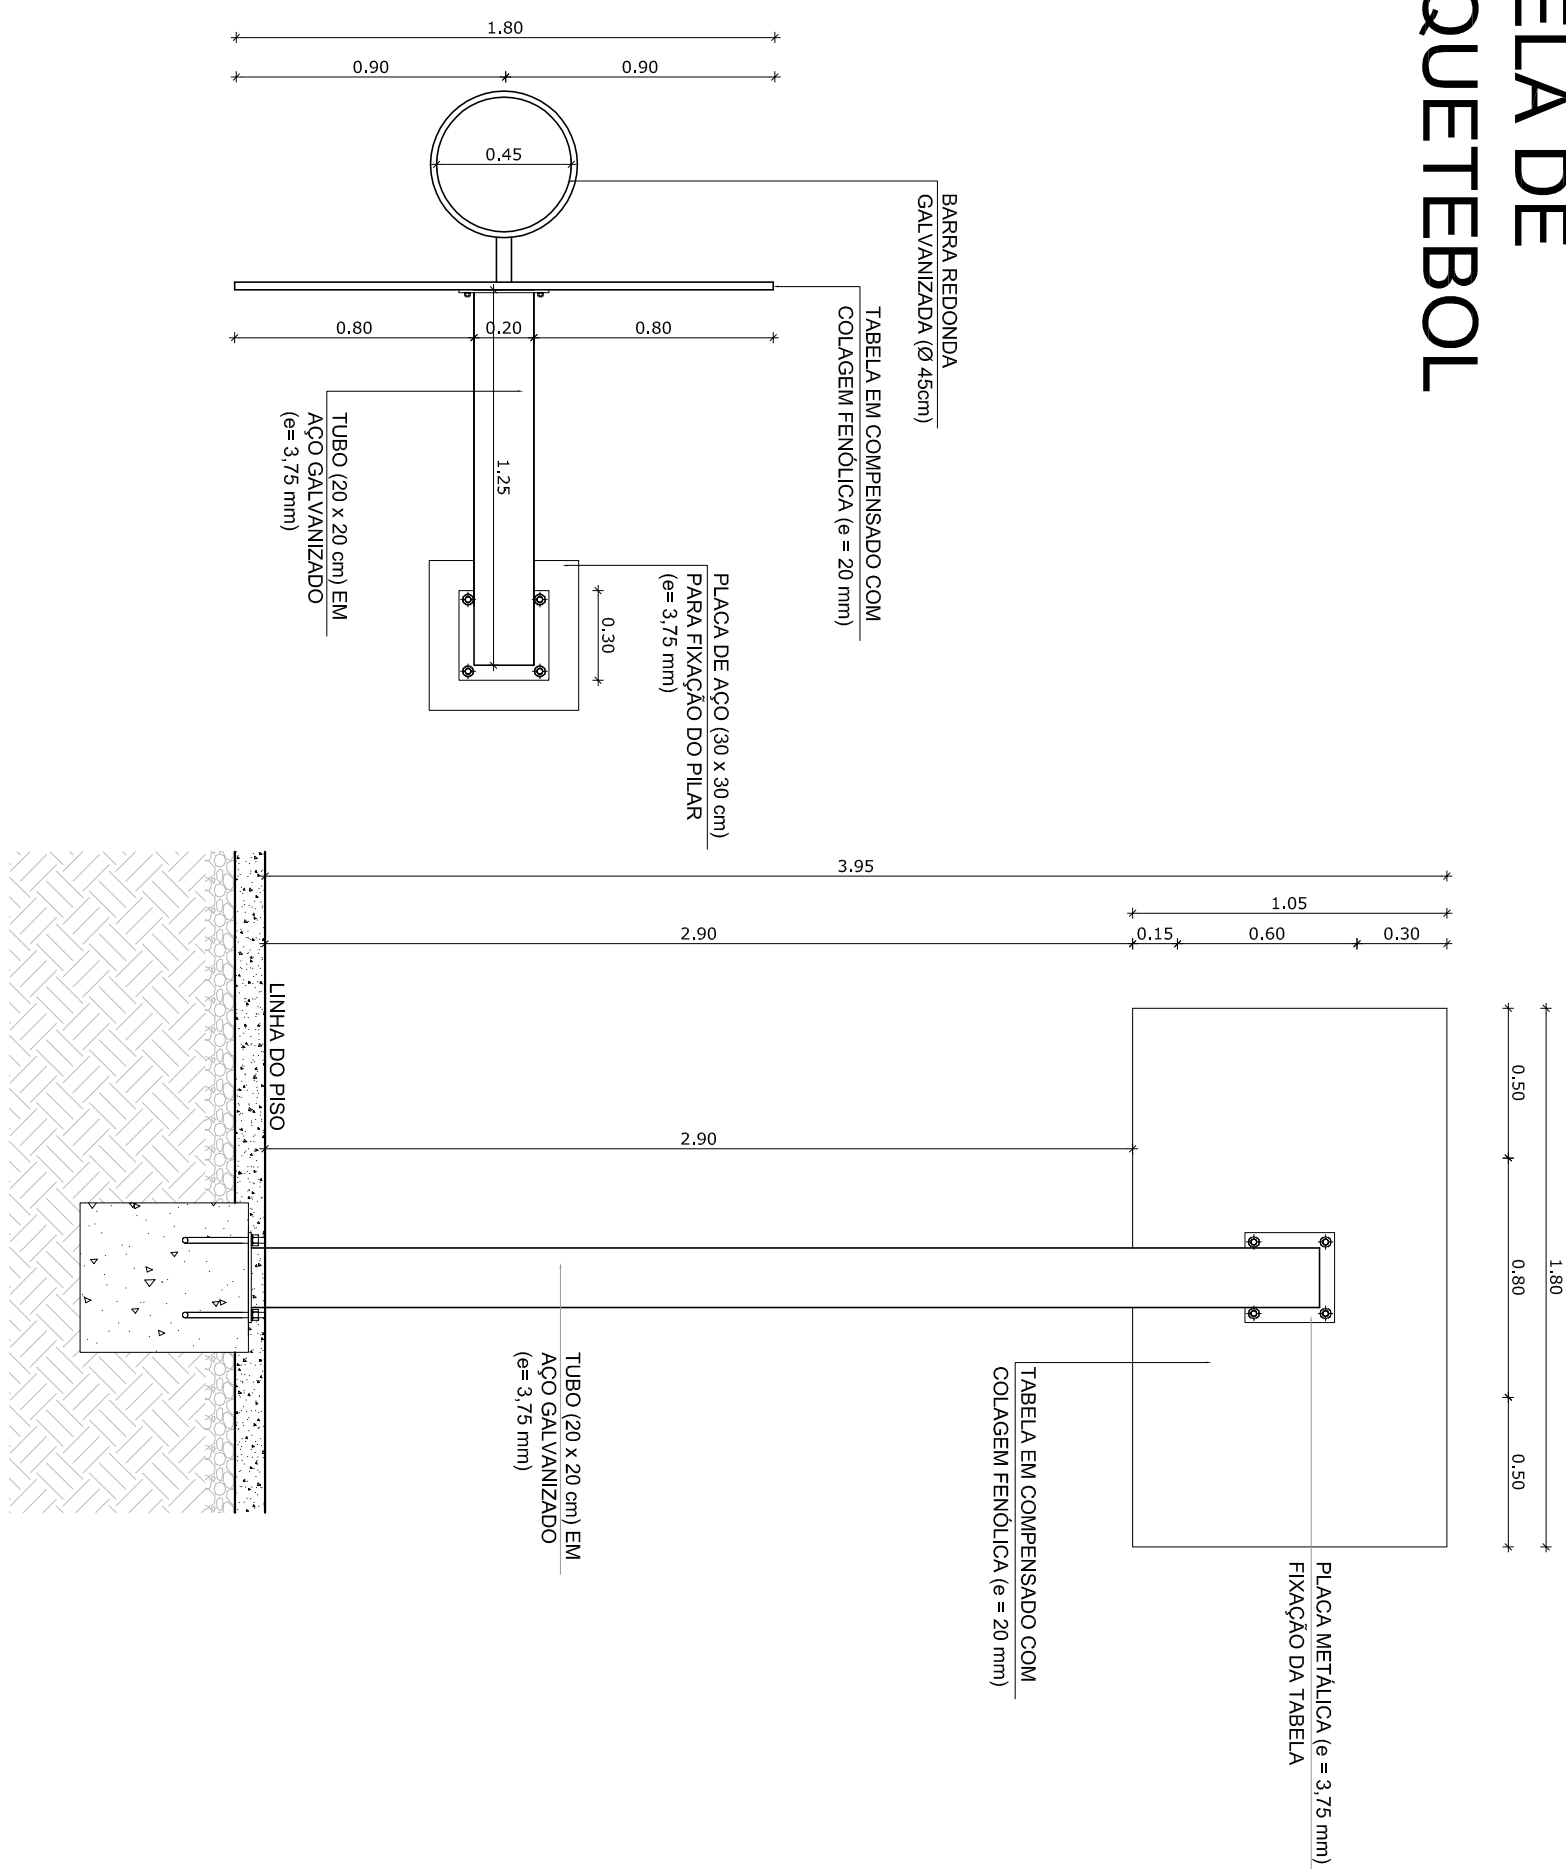


1 VISTA SUPERIOR
ESCALA 1/25

2 VISTA POSTERIOR
ESCALA 1/25

3 VISTA FRONTAL
ESCALA 1/25

4 VISTA LATERAL
ESCALA 1/25

BALIZA DE FUTEBOL

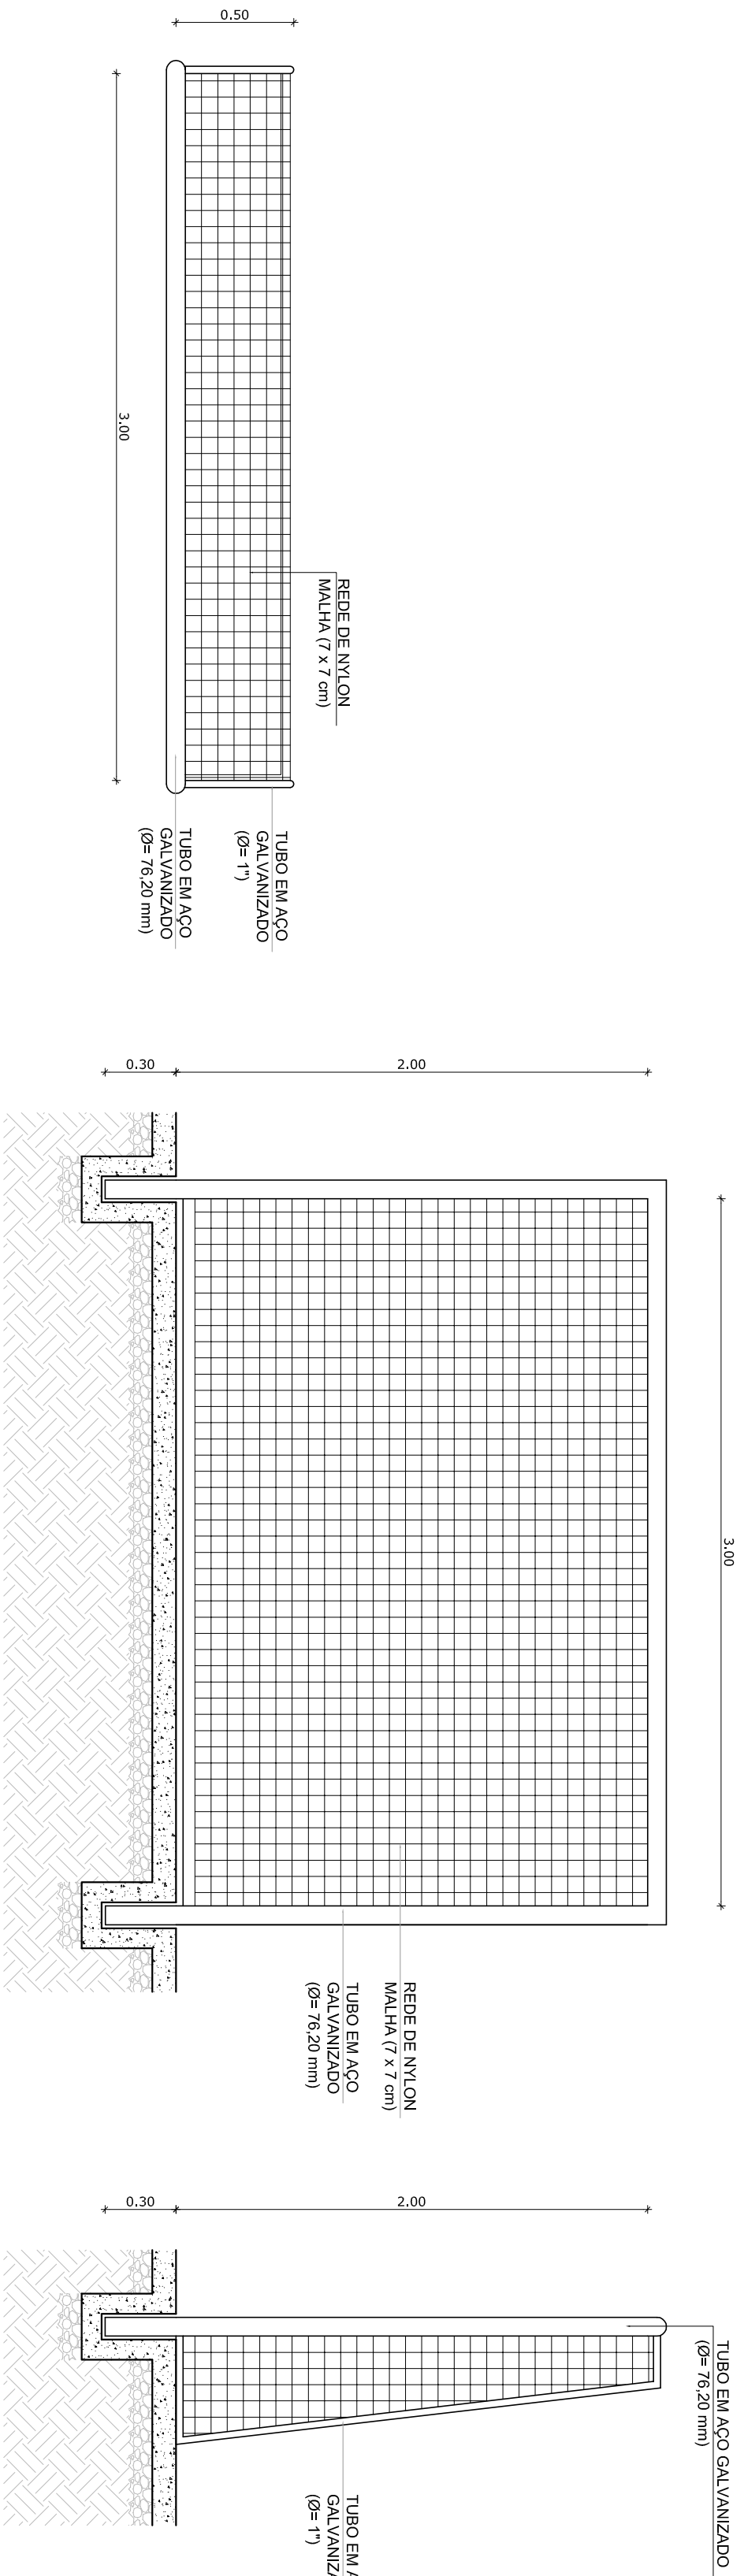


5 VISTA SUPERIOR
ESCALA 1/25







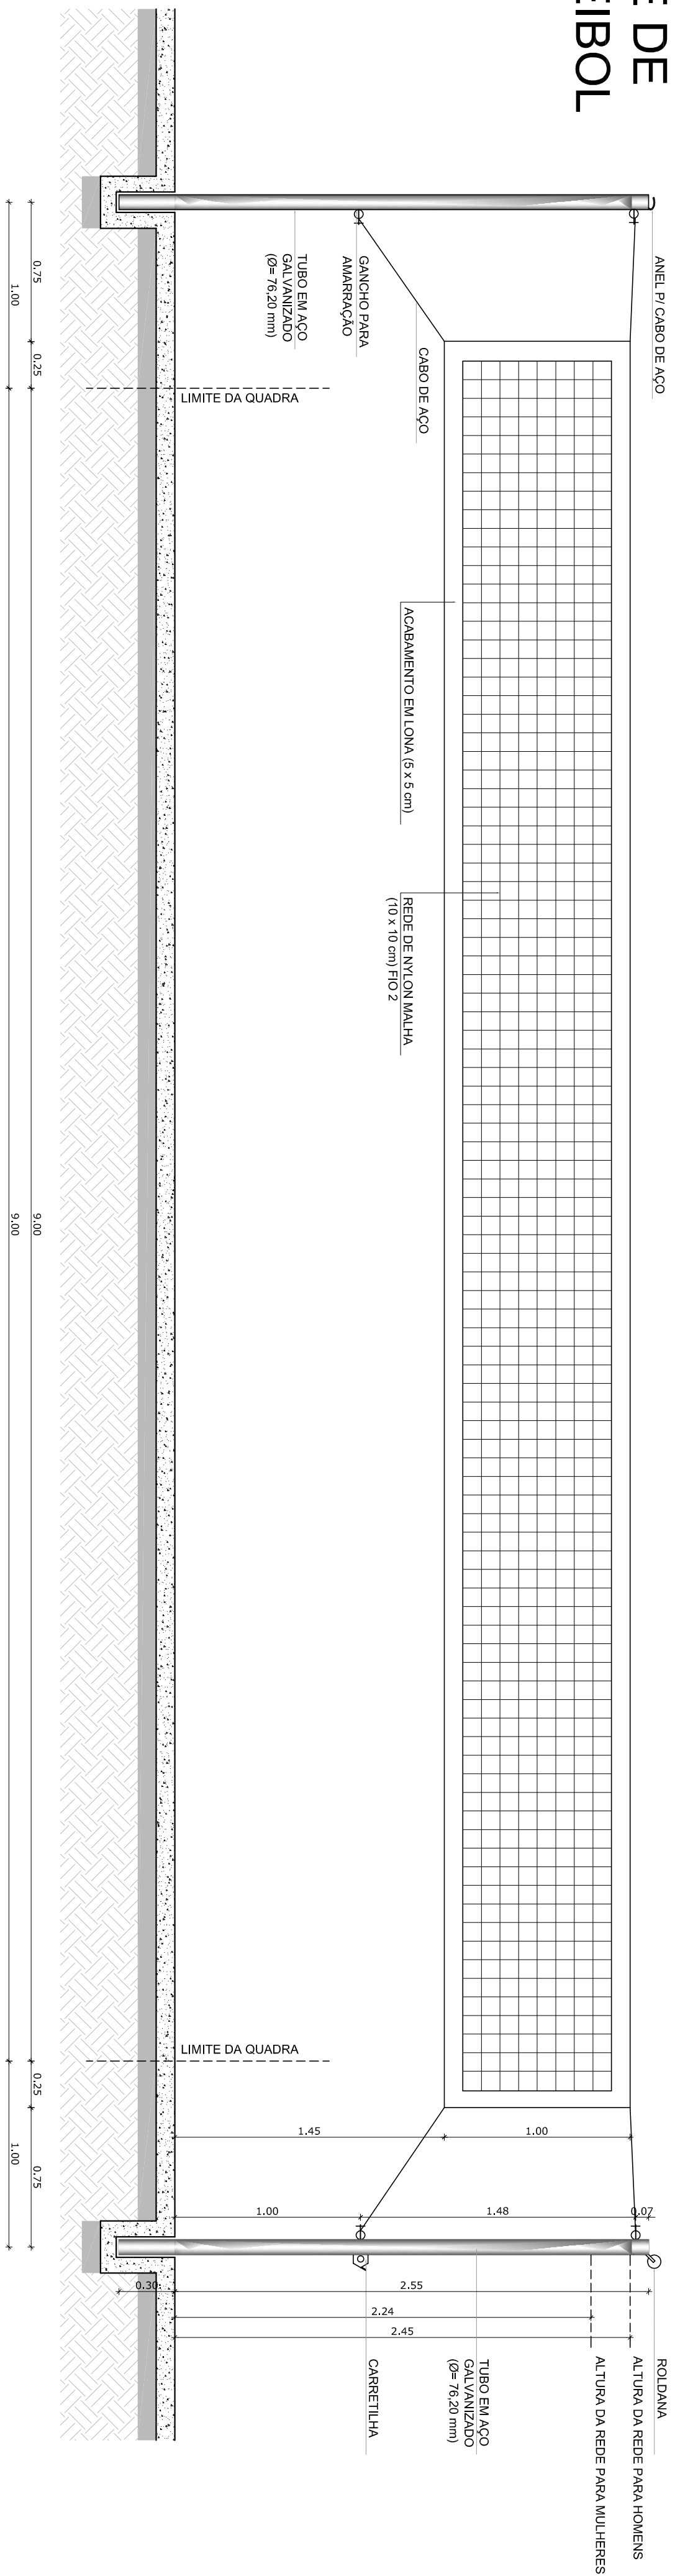

6 VISTA FRONTAL
ESCALA 1/25

7 VISTA LATERAL
ESCALA 1/25

REDE DE
VOLEIBOL



8 VISTA FRONTAL
ESCALA 1/25

LEGENDA:	
	INDICAÇÃO NÍVEL PLANTA E CORTE
	INDICAÇÃO DE CORTES
	INDICAÇÃO DE FACHADAS
	INDICAÇÃO DE VISTAS
	ESPECIFICAÇÃO DE MATERIAIS
	INDICAÇÃO DE EIXOS
	INDICAÇÃO DE ELEMENTOS (BANDEJA, PAINTELEIRA E ETC.)
	INDICAÇÃO DE PORTAS (JANELAS)

NOTAS

- MEDIDAS E NÍVEIS EM METROS
- VERIFICAR POSIÇÃO EXATA DOS PILARES NO PROJETO ESTRUTURAL
- VERIFICAR DETALHES CONSTRUTIVOS PERTINENTES NO PROJETO DE DETALHAMENTO
- SEGUIR ORIENTAÇÃO DO PROJETO QUANTO A UTILIZAÇÃO DAS CORES, CASO SEJA NECESSÁRIA
- ALTERAÇÃO, CONSULTA E CADENHO DE ESTUDO DE CORES
- EM CASO DE CONFLITO DE INFORMAÇÕES ENTRE O PROJETO GRÁFICO E O MEMORIAL, DESAFIO E ESPECIALISTAS TÉCNICOS, PREENCHEU A INFORMAÇÃO CONTIDA NO DESENHO
- ALTERAÇÕES NESTE PROJETO SOMENTE COM AUTORIZAÇÃO EXPRESSA DO NÍDE

REFERÊNCIA:

- PLANILHA DE QUANTITATIVOS
- MEMORIAL DESCRITIVO E ESPECIFICAÇÕES TÉCNICAS

GOVERNO FEDERAL

BRASIL

PAÍS RICO E PAÍS SEM POBREZA

Ministério da Educação

FNDE *Fundo Nacional de Desenvolvimento da Educação*

PROJETO PADRÃO - FNDE

MUNICIPIO – UF:	
PROPRIETARIO:	
ENDEREÇO:	
PROPRIETÁRIO	
RESP. TÉCNICO	GRÁ

DLFO	CREA
	RA

OBSERVAÇÕES:					
ESCOLA 6 SALAS DE AULA					
PROJETO DE ARQUITETURA					
COORDENAÇÃO CGEST - Coordenação Geral de Infraestrutura Educativa		AMPLIAÇÃO EQUIPAMENTOS QUADRA		ARQ	
REVISÃO		ESCALA 1/250		PRINCIPA	
R.01		DATA EMISSÃO FEBREIRO/2014		25/28	
FORMATO A1 (841X594)					