






1 TÉRREO
ESCALA 1:100

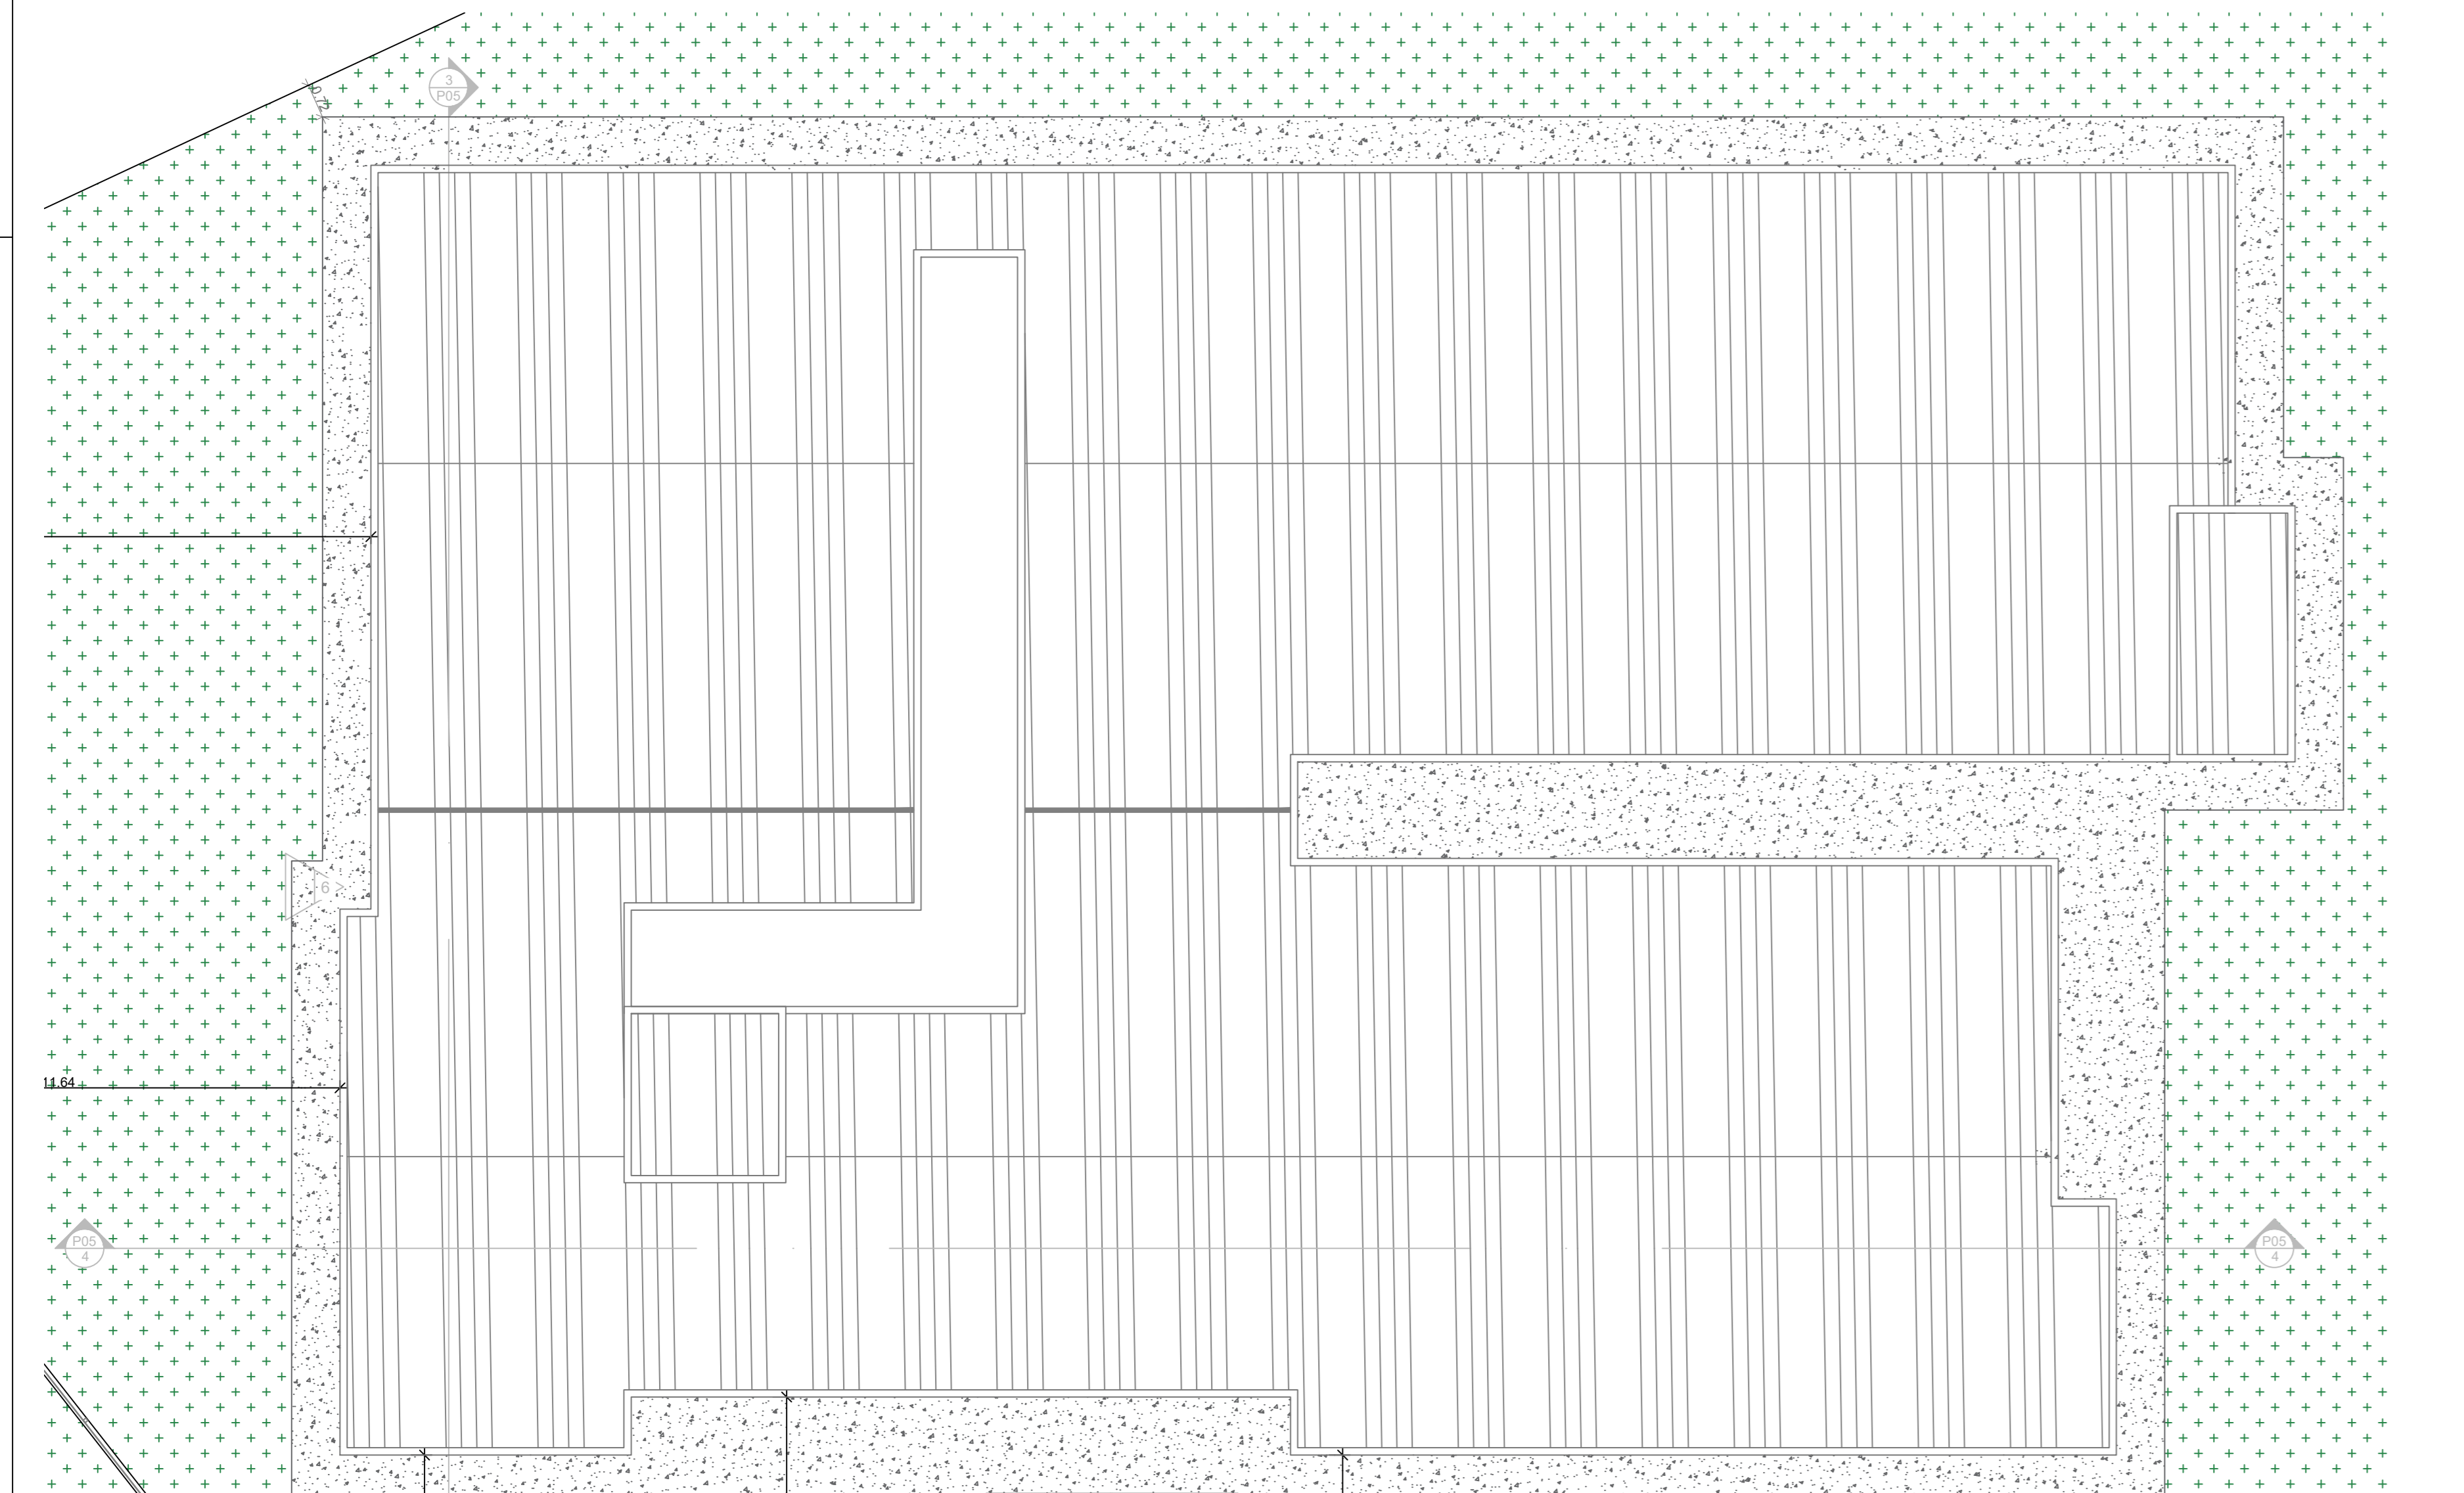


2 COBERTURA
ESCALA 1:100

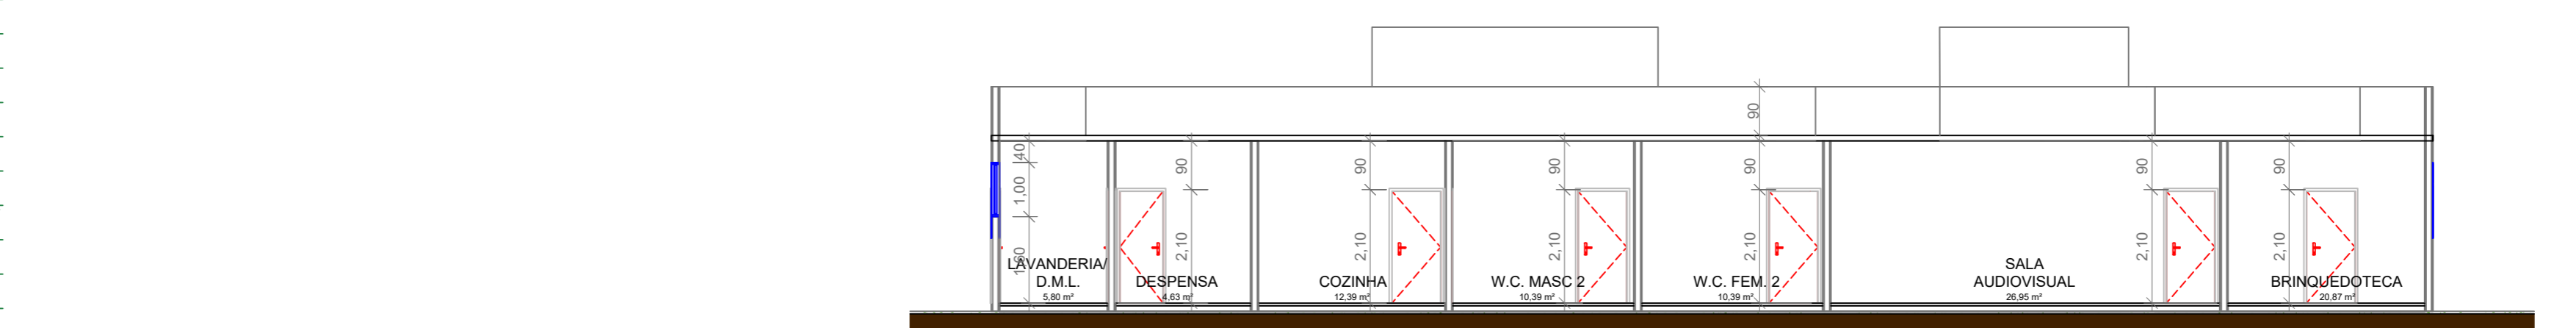

3 CORTE A
ESCALA 1:100

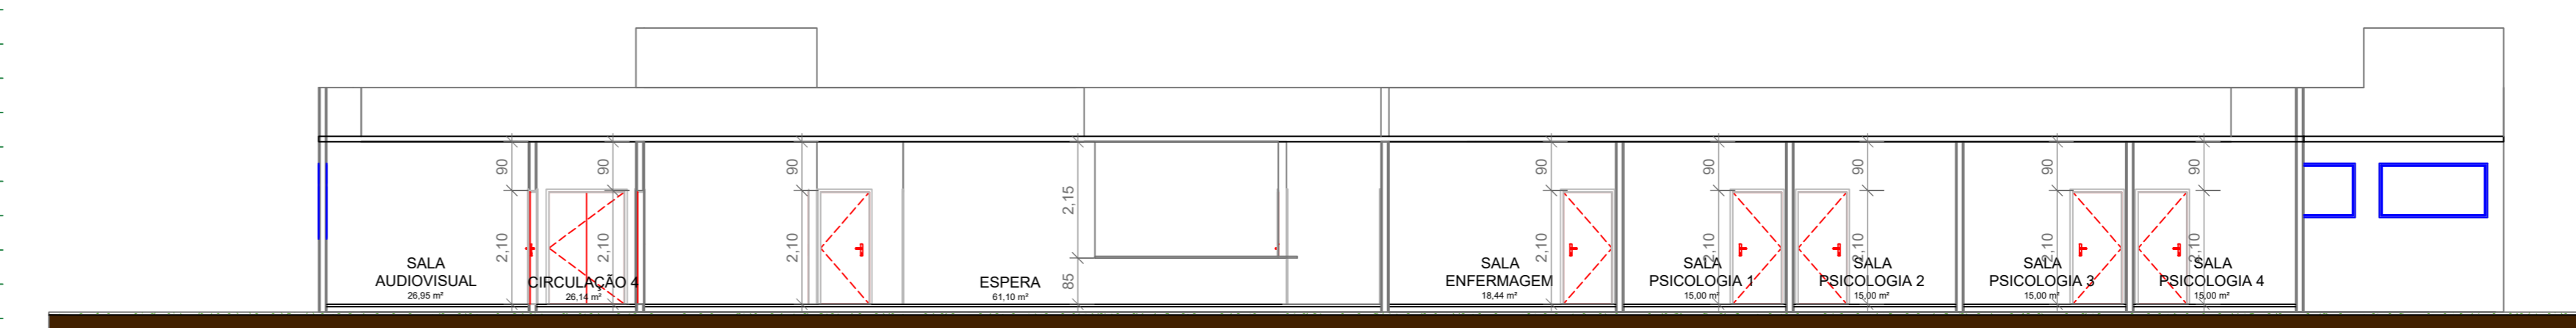

4 CORTE B
ESCALA 1:100

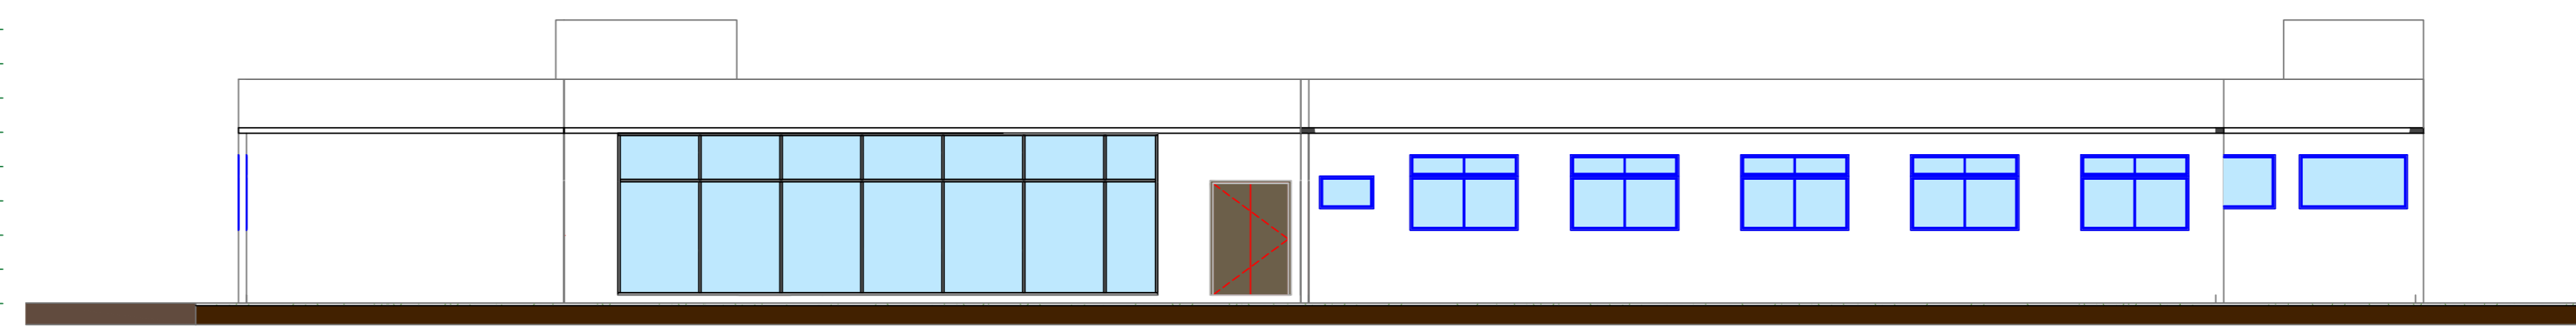

5 FACHADA SUL
ESCALA 1:100

QUADRO DE ÁREAS	
AMBIENTE	ÁREA
ADMINISTRATIVO	9,00 m²
ARQUIVO	11,00 m²
BRINQUEDOTECA	20,87 m²
CIRCULAÇÃO 1	46,84 m²
CIRCULAÇÃO 2	27,30 m²
CIRCULAÇÃO 3	33,71 m²
CIRCULAÇÃO 4	28,14 m²
COORDENAÇÃO	23,79 m²
COPA/DESCANSO	14,62 m²
COZINHA	12,39 m²
DESPENSA	4,63 m²
ESPERA	61,10 m²
INTEGRAÇÃO SENSORIAL 1	22,88 m²
INTEGRAÇÃO SENSORIAL 2	22,88 m²
LAVANDERIA/ D.M.L.	5,80 m²
OFICINA 1	21,90 m²
OFICINA 2	15,00 m²
OFICINA 3	15,00 m²
OFICINA 4	15,00 m²
OFICINA 5	15,00 m²
RECEPÇÃO	12,00 m²
REFEITÓRIO	68,33 m²
SALA AUDIOVISUAL	28,90 m²
SALA AVALIAÇÃO	27,24 m²
SALA ENFERMAGEM	18,84 m²
SALA FONDO 1	15,00 m²
SALA FONDO 2	15,00 m²
SALA FONDO 3	15,00 m²
SALA FONDO 4	15,00 m²
SALA MÉDICO	12,44 m²
SALA PSICOLOGIA 1	15,00 m²
SALA PSICOLOGIA 2	15,00 m²
SALA PSICOLOGIA 3	15,00 m²
SALA PSICOLOGIA 4	15,00 m²
SALA T.O. 1	15,00 m²
SALA T.O. 2	15,00 m²
SERVIÇO SOCIAL 1	9,00 m²
SERVIÇO SOCIAL 2	9,00 m²
W.C. ENF.	2,10 m²
W.C. FEM. 1	10,22 m²
W.C. FEM. 2	11,50 m²
W.C. FEM. 3	11,50 m²
W.C. MASC. 1	10,22 m²
W.C. MASC. 2	11,50 m²
W.C. MASC. 3	11,50 m²
W.C. MED.	2,10 m²
W.C. P.N.E.	3,22 m²

6 FACHADA OESTE
ESCALA 1:100

QUANTITATIVO DE JANELAS				
CÓD	QT	COMPRIMENTO	ALTURA	DESCRIÇÃO
J30	3	1,00	0,60	Janela simples de alumínio e vidro
J13	2	1,20	1,00	Janela simples de alumínio e vidro
J18	1	1,20	1,00	Janela de correr em alumínio e vidro
J31	29	2,00	1,00	Janela de correr em alumínio e vidro
J32	6	2,00	1,00	Janela simples de alumínio e vidro

QUANTITATIVO DE PORTAS E GRADIS				
CÓD	QT	COMPRIMENTO	ALTURA	DESCRIÇÃO
P03	3	0,88	2,10	Porta de abrir de madeira, termica com foras de madeira
P04	29	0,96	2,10	Porta de madeira termica com foras de madeira
P07	13	1,48	2,10	Porta de madeira termica com foras de madeira



7 -3D_1 RENDER
ESCALA 1:1

PREFEITURA DO MUNICÍPIO

LEME

SECRETARIA DE OBRAS E PLANEJAMENTO URBANO



OBRA
CENTRO DE REFERENCIA DA PESSOA COM TRANSTORNO DO ESPECTRO AUTISTA

RUA JOSÉ SILVESTRE DE CARVALHO, S/N, VILA BANCÁRIA LEME - SP
CEP:

CADASTRO IMOBILIÁRIO:

SECRETARIA DE OBRAS E PLANEJAMENTO URBANO:
ELISA LEME DE ARRUDA

DATA: ABRIL 2023
ESCALA: INDICADA

RRT:


RESPONSÁVEL TÉCNICO:

PEDRO LUIZ TRALDI
ARQUITETO E URBANISTA
CAU/SP: 134056-5

Calçada em concreto

Estacionamento em concreto

1 IMPLANTAÇÃO
ESCALA 1:100

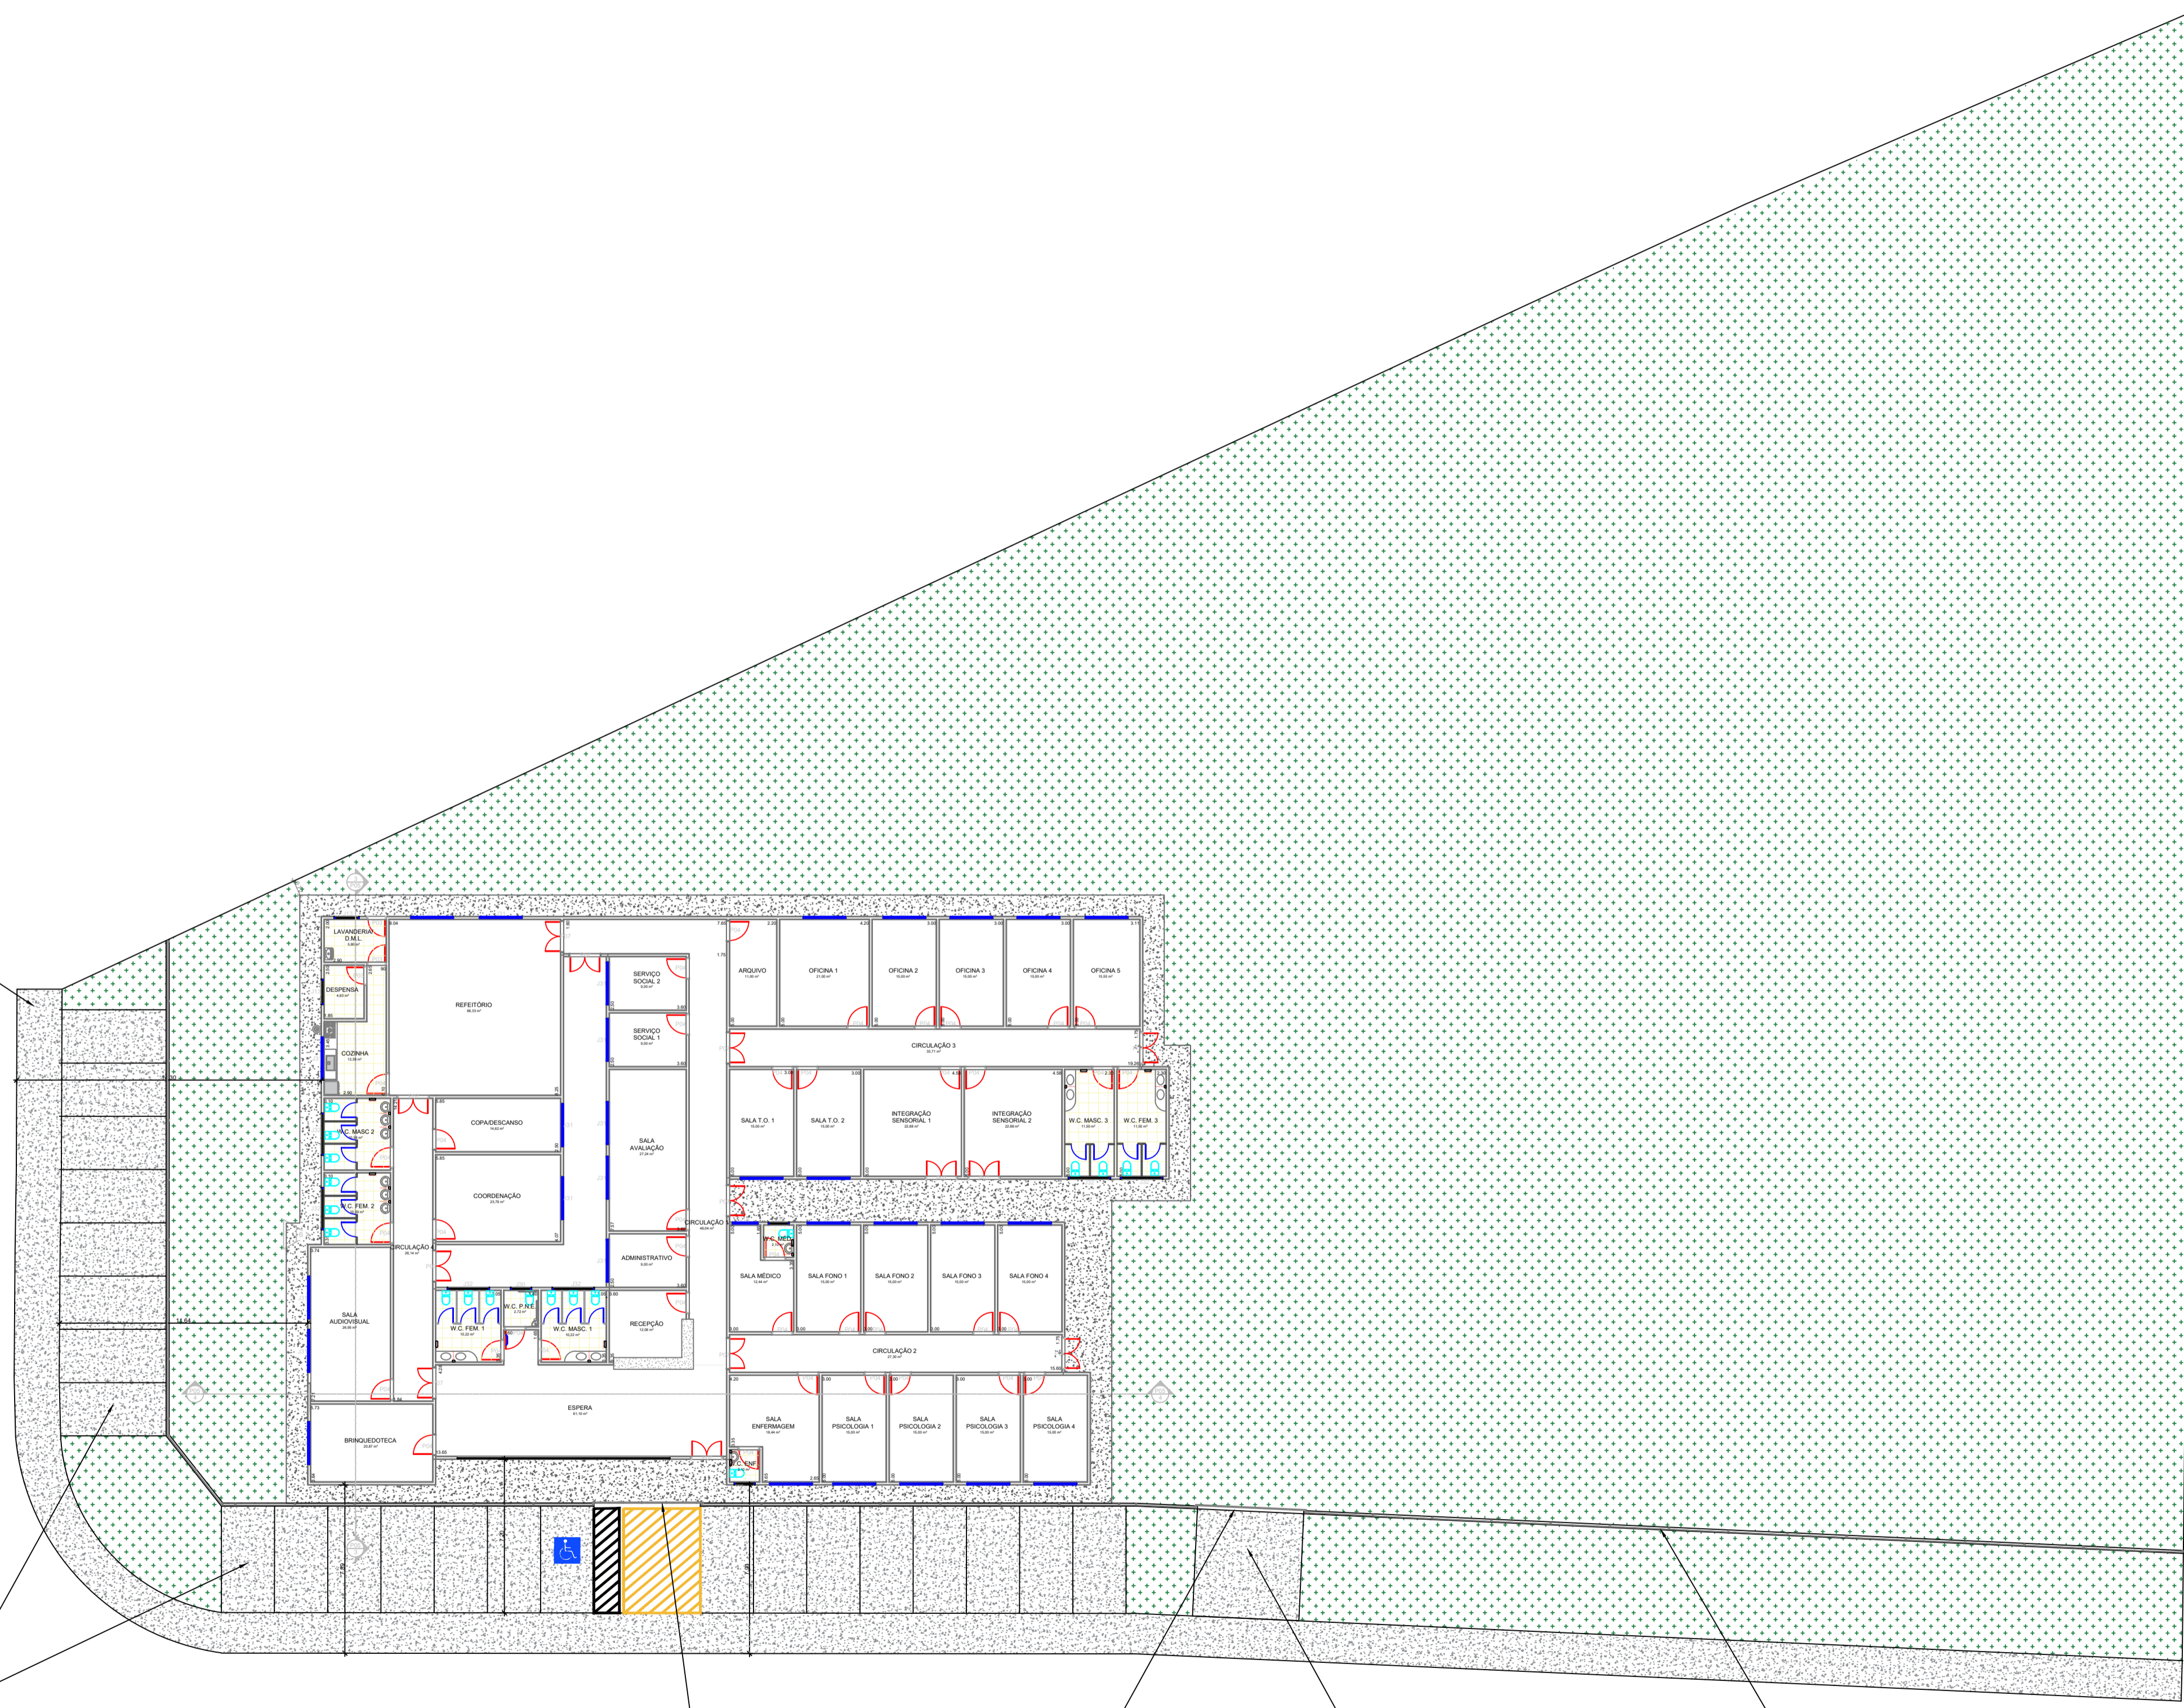

Portão tipo parque - cor branca
2 x 2,50 m x 5,00 m

Entrada para veículos em concreto

Muro media 40 centímetros
Gradil tipo parque altura 2 metros - cor branca

PREFEITURA DO MUNICÍPIO

LEME

SECRETARIA DE OBRAS E
PLANEJAMENTO URBANO



SECRETARIA DE OBRAS E
PLANEJAMENTO URBANO
PREFEITURA DO MUNICÍPIO DE LEME

OBRA
**CENTRO DE REFERENCIA
DA PESSOA COM
TRANSTORNO DO
ESPECTRO AUTISTA**

RUA JOSÉ SILVESTRE DE CARVALHO, S/N, VILA BANCÁRIA
LEME - SP
CEP:

CADASTRO IMOBILIÁRIO:

SECRETARIA DE OBRAS E PLANEJAMENTO URBANO:
ELISA LEME DE ARRUDA

DATA:
FEVEREIRO 2022

ESCALA:
INDICADA

RRT:

RESPONSÁVEL TÉCNICO:

PEDRO LUIZ TRALDI
ARQUITETO E URBANISTA
CAU/SP: 134056-5



VERIFICAÇÃO DAS ASSINATURAS



Código para verificação: 629C-9B27-F332-7998

Este documento foi assinado digitalmente pelos seguintes signatários nas datas indicadas:

- ✓ PEDRO LUIZ TRALDI (CPF 373.XXX.XXX-10) em 11/05/2023 13:01:05 (GMT-03:00)
Papel: Assinante
Emitido por: Sub-Autoridade Certificadora 1Doc (Assinatura 1Doc)

Para verificar a validade das assinaturas, acesse a Central de Verificação por meio do link:

<https://prefeituraleme.1doc.com.br/verificacao/629C-9B27-F332-7998>