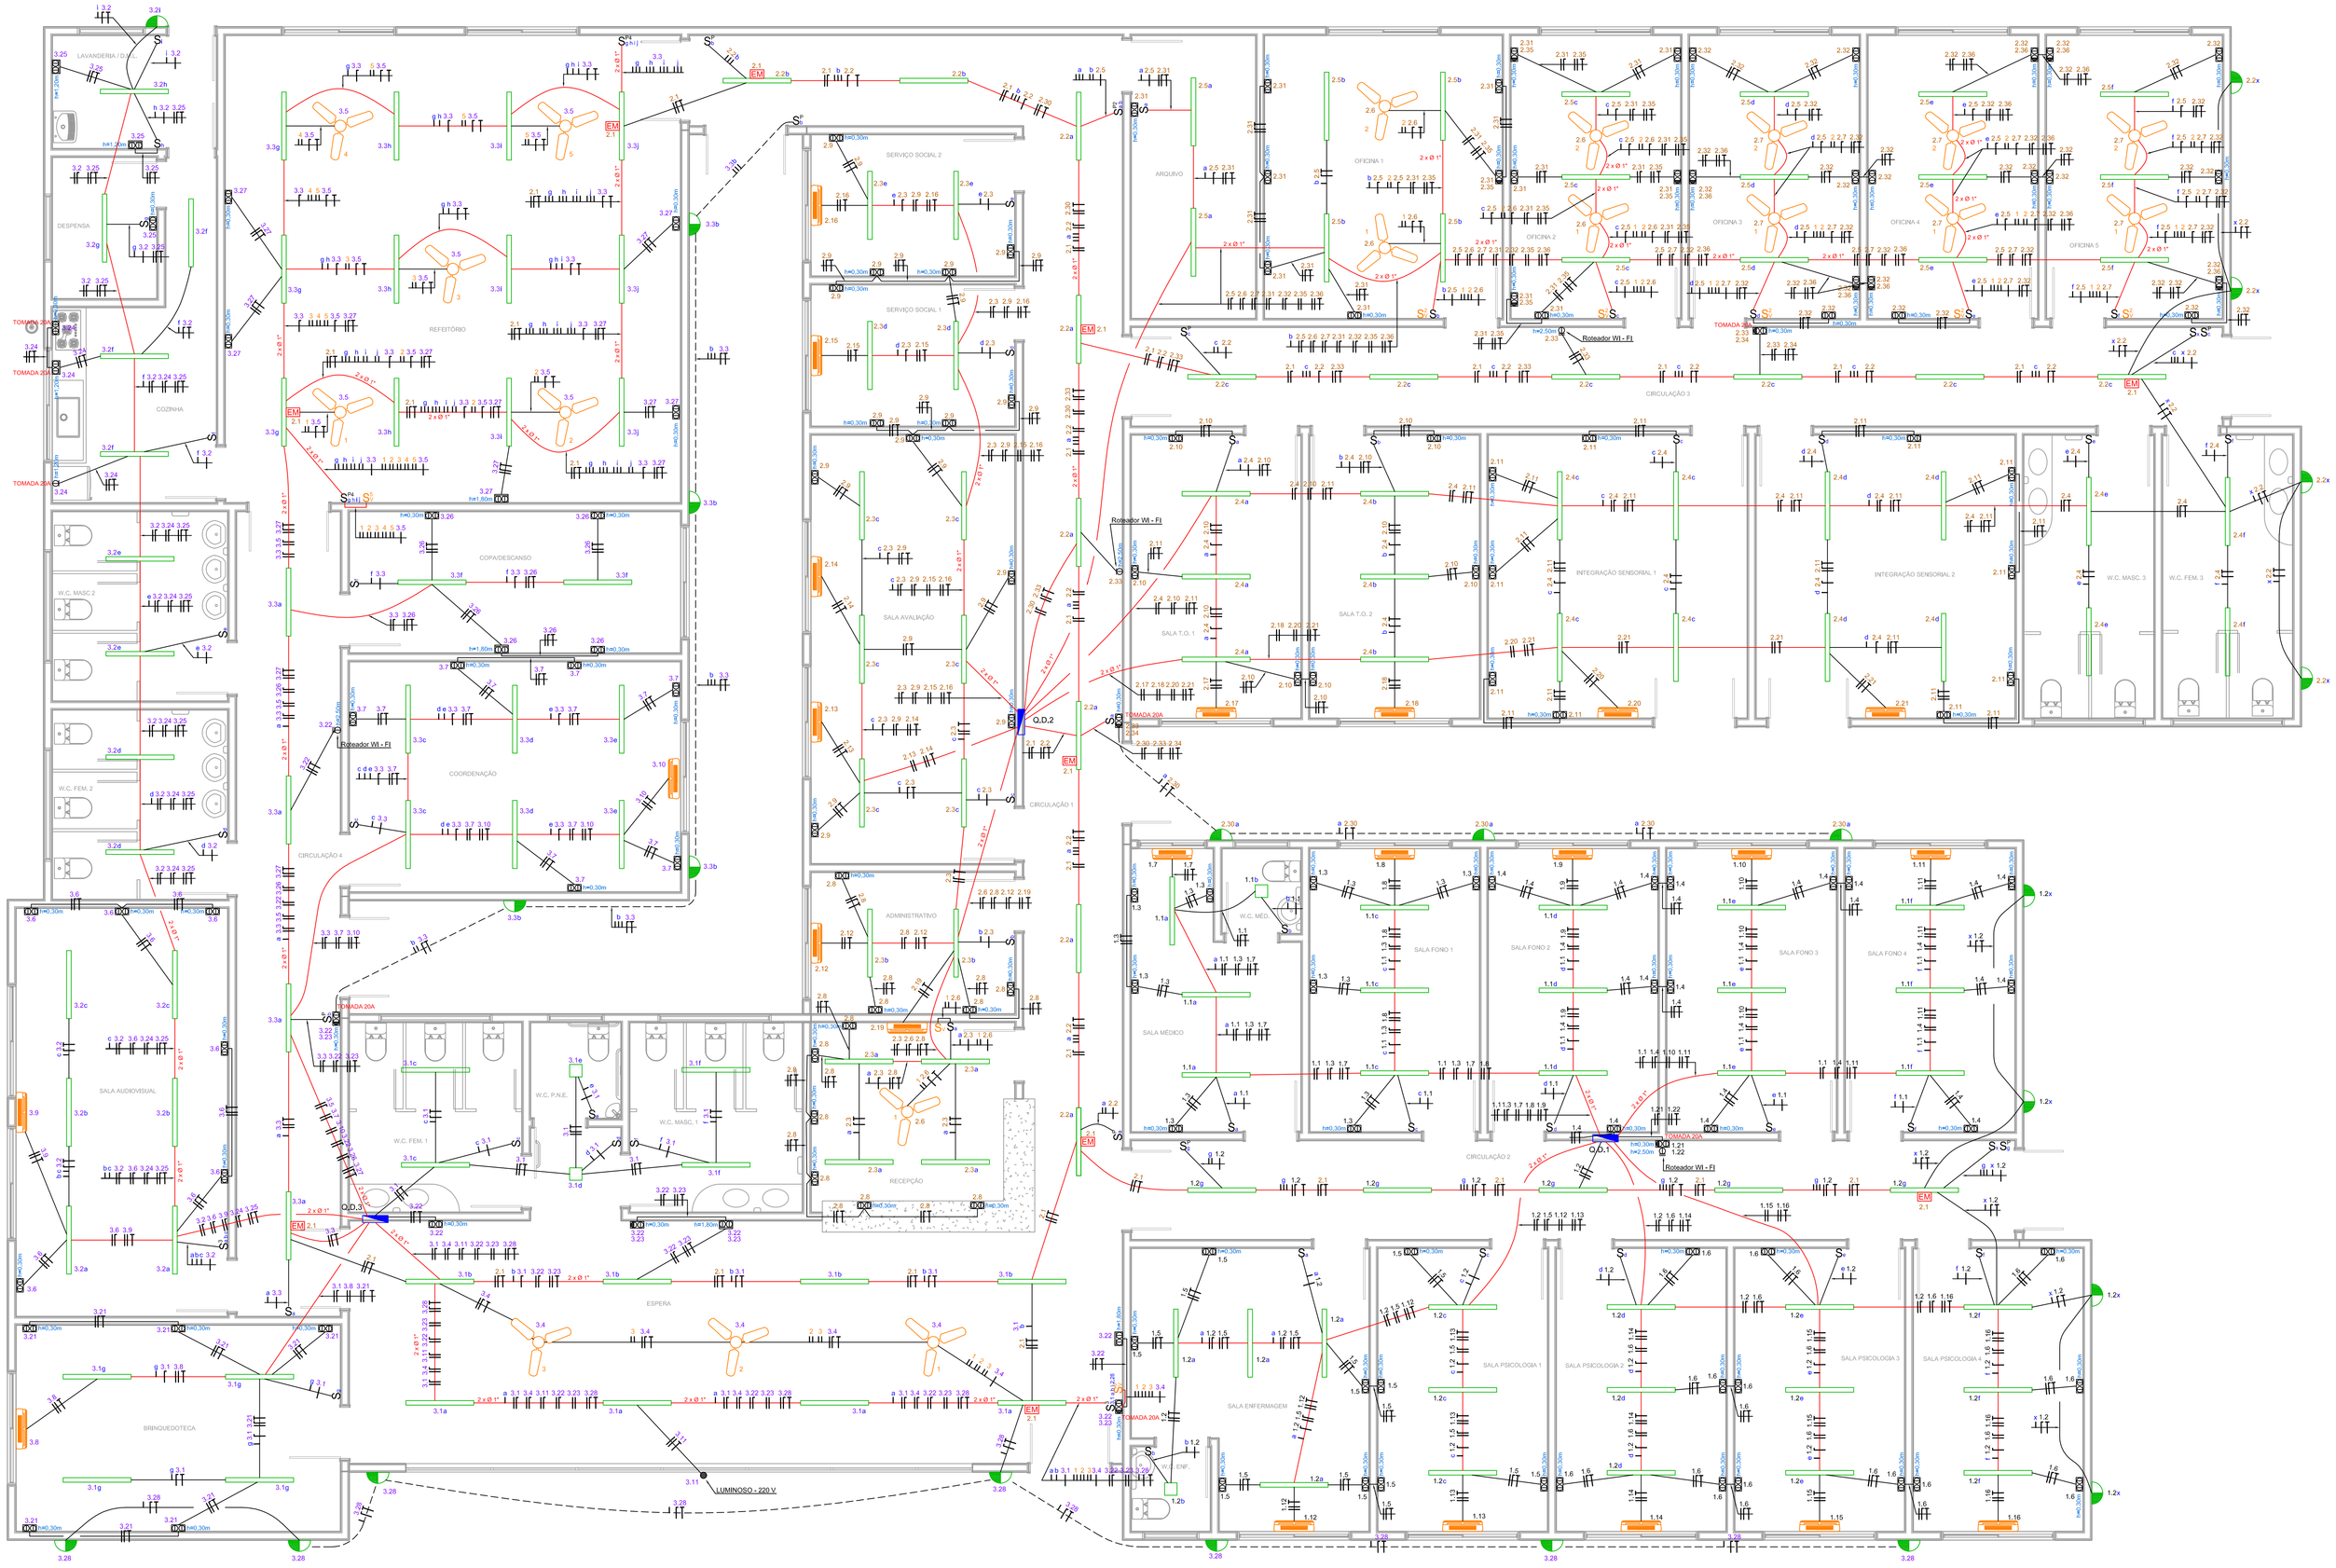

PLANTA BAIXA - PAV. TÉRREO (AUTISMO)
ILUMINAÇÃO | TOMADAS DE ENERGIA | AR CONDICIONADO | VENTILADOR
ESCALA 1:50

NOTAS :

1	A FIAÇÃO ELÉTRICA DEVERÁ OBEDECER O SEGUINTE CÓDIGO DE CORES : - FASES : PRETO OU VERMELHO - NEUTRO : AZUL - TERRA : VERDE - RETORNO : BRANCO, AMARELO OU CINZA
2	PARA CADA TRECHO DOS ELETRODUTOS, DEVERÁ SER INSTALADO O CABO TERRA DE MAIOR SEÇÃO DOS CIRCUITOS.

LEGENDA :

SIMBOLOGIA	DESCRIÇÃO
	QUADRO DE DISJUNTORES
	LUMINÁRIA DE SOBREPOR COM DUAS LÂMPADAS LED DE 18 W - 127 V - CAIXA DE TETO FM 4" x 4"
	PLAFON LED 18 W, DE SOBREPOR - 127 V - CAIXA DE TETO FM 4" x 4"
	ARANDELA EXTERNA - LED - 127 V - CAIXA 2" x 4"
EM	LUMINÁRIA DE EMERGÊNCIA LED - 127 V
	AR CONDICIONADO - 220V
	VENTILADOR DE TETO - 127 V - CAIXA DE TETO FM 4" x 4"
S_1	INTERRUPTOR SIMPLES 1 TECLA - h = 1,20m - CAIXA 2" x 4"
S_3^3	INTERRUPTOR SIMPLES 3 TECLAS - h = 1,20m - CAIXA 4" x 4"
S_1^P	INTERRUPTOR PARALELO 1 TECLA - h = 1,20m - CAIXA 2" x 4"
S_2^{PD}	INTERRUPTOR PARALELO 2 TECLAS - h = 1,20m - CAIXA 2" x 4"
S_4^{PM}	INTERRUPTOR PARALELO 4 TECLAS - h = 1,20m - CAIXA 4" x 4"
S_1, S_1^P	INTERRUPTOR SIMPLES 1 TECLA + 1 TECLA PARALELO - h = 1,20m - CAIXA 2" x 4"
S_V	CONTROLADOR VENTILADOR - h = 1,20m - 127 V - CAIXA 2" x 4"
S_V^2	2 x CONTROLADOR VENTILADOR - h = 1,20m - 127 V - (2 x CAIXA 2" x 4")
S_V^3	3 x CONTROLADOR VENTILADOR - h = 1,20m - 127 V - (3 x CAIXA 2" x 4")
S_V^5	5 x CONTROLADOR VENTILADOR - h = 1,20m - 127 V - (5 x CAIXA 2" x 4")
	TOMADA 2P + T - 20A - h = 1,20m - 127 V - CAIXA 2" x 4"
	TOMADA 2P + T - 10A - h = 2,50m - 127 V - CAIXA 2" x 4"
	2 TOMADAS 2P + T - 10A - h = 0,30m - 127 V - CAIXA 4" x 4"
	2 TOMADAS 2P + T - 10A - h = 1,20m - 127 V - CAIXA 4" x 4"
	2 TOMADAS 2P + T - 20A - h = 0,30m - 127 V / 220 V - CAIXA 4" x 4"
	TUBULAÇÃO PELO TETO OU PAREDE - ELETRODUTO PEAD Ø 3/4"
	TUBULAÇÃO PELO TETO OU PAREDE - ELETRODUTO PEAD Ø 1"
	TUBULAÇÃO PELO PISO - ELETRODUTO PEAD Ø 3/4"
	TUBULAÇÃO PELO PISO - ELETRODUTO PEAD Ø 1"
	CONDUTORES RETORNO, FASE, NEUTRO E TERRA, RESPECTIVAMENTE

X.X
- Nº DO CIRCUITO
- QUADRO A QUE PERTENCE O CIRCUITO

REV.	DATA	ASSUNTO	RESPONSÁVEL
00	08/09/2022	EMISSÃO INICIAL	LEONARDO

ELETRO-PROJETOS
ENGENHARIA ELÉTRICA

- PROJETOS ELÉTRICOS DE BAIXA TENSÃO
- PROJETOS ELÉTRICOS DE MÉDIA TENSÃO
- PROJETOS DE SPDA
- LAUDOS TÉCNICOS
- ENERGIA SOLAR FOTOVOLTAICA
- MÃO DE OBRA ESPECIALIZADA

ELETRO-PROJETOS ENGENHARIA ELÉTRICA EIRELI
(19) 9.9785-2001 | (19) 9.9109-0642
contato@eletroprojetos.com.br
www.eletroprojetos.com.br | @eletroprojetos

CLIENTE:

SECRETARIA DE OBRAS E PLANEJAMENTO URBANO
PREFEITURA MUNICIPAL DE LEME

ART: 28027230221431878

RESPONSÁVEL TÉCNICO:
ALCIR JOSÉ PERATELLI
ENG. ELETRICISTA
CREA.: S.P. 060131504/1

PROJETISTA:
LEONARDO B. PERATELLI
ENG. ELETRICISTA
CREA.: S.P. 5070362100

TITULO DO PROJETO: ILUMINAÇÃO | TOMADAS DE ENERGIA | AR CONDICIONADO | VENTILADOR

ENDEREÇO DA OBRA: CENTRO DE TRATAMENTO AO AUTISMO
RUA JOSÉ SILVESTRE DE CARVALHO, S/N, VILA BANCÁRIA - LEME - SP

DATA:	ESCALA:	PROJETO Nº:	FOLHA:	REVISÃO:	FORMATO FOLHA:
08/09/2022	1:50	EL - 1402	02 | 04	0	A0