
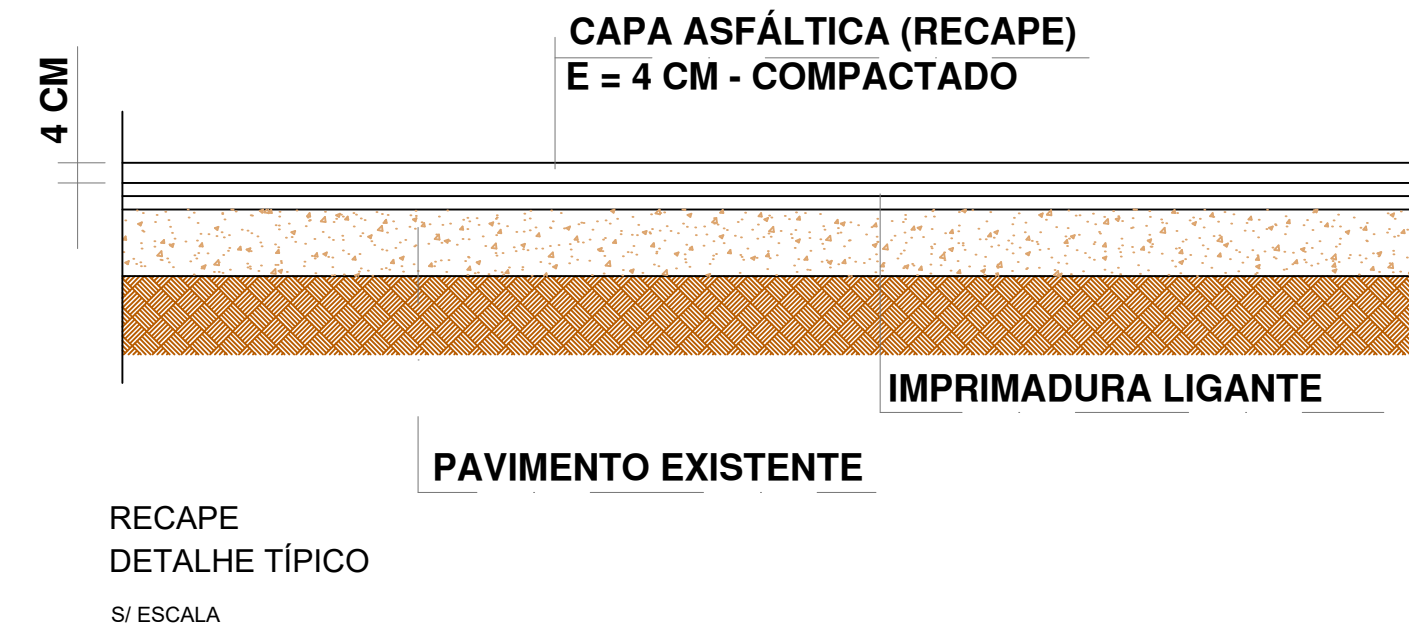


LEGENDA

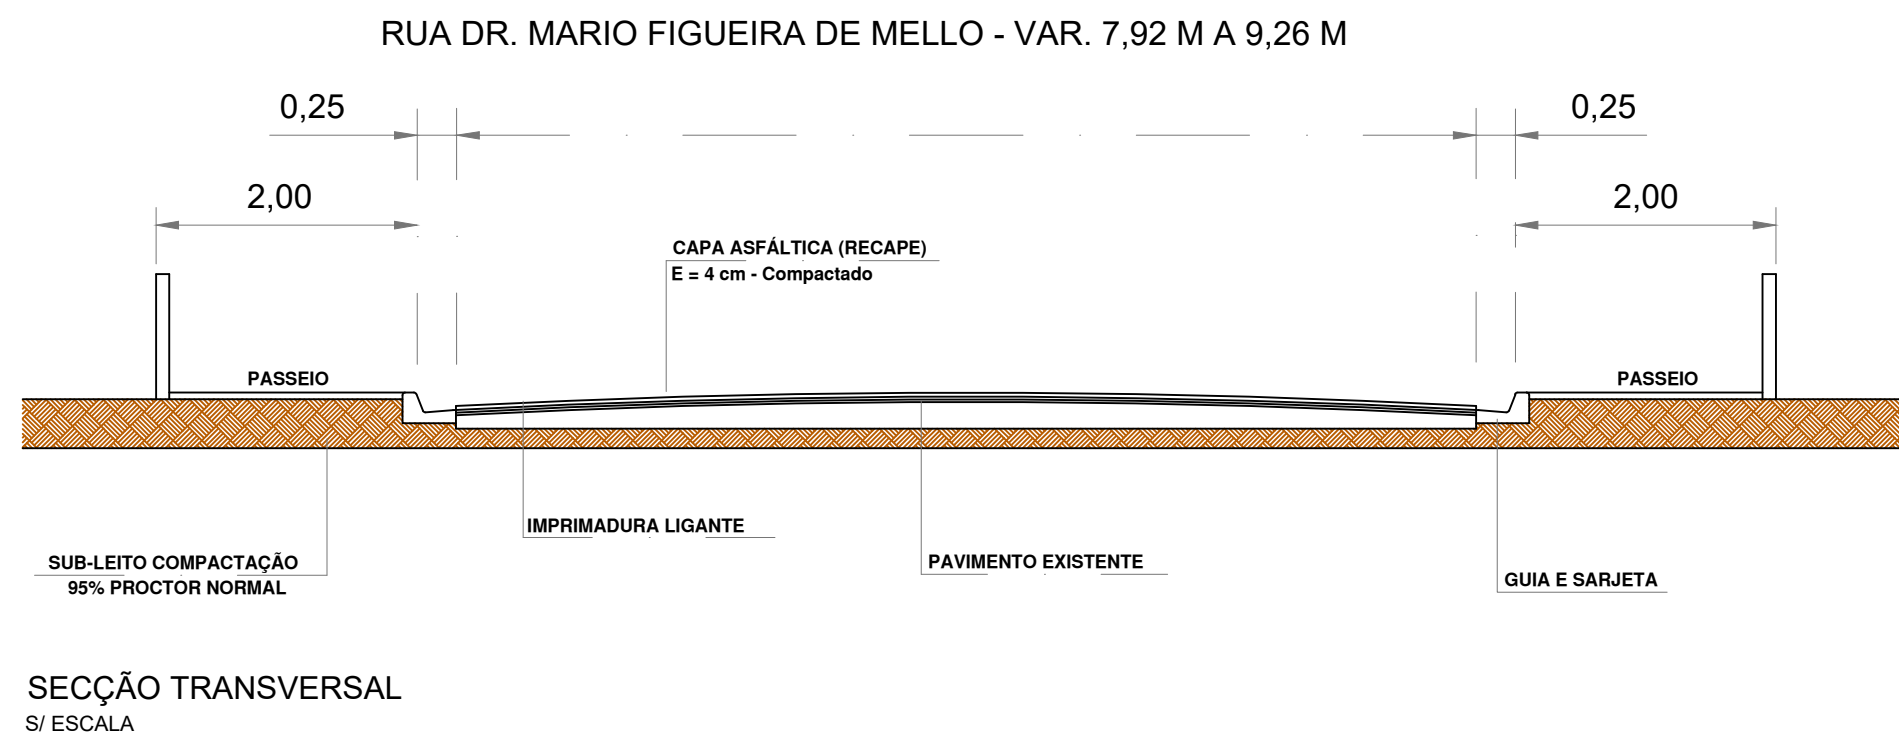

PREFEITURA DO MUNICÍPIO

LEME

SECRETARIA DE OBRAS E PLANEJAMENTO URBANO

ASSUNTO: PROJETO EXECUTIVO RECAPETAMENTO E SINALIZAÇÃO VÁRIA

OBJETO: INFRAESTRUTURA URBANA

PLAN: 02/04

RUA DR. MARIO FIGUEIRA DE MELLO 4.451,54 M²

LOCAL: JARDIM ITAMARATY

ÁREA TOTAL: 4.451,54 m²

ARQUIVO: ESCALAS

DATA: 2/5/2023 8:10

ANOTAÇÃO DE RESPONSABILIDADE TÉCNICA ART - 1º 2802723022082867

CLAUDEMIR APARECIDO BORGES PREFEITO MUNICIPAL

FELIPE BARCO 0214090 841

Assinado de forma digital por FELIPE BARCO:0214090 841

2023.05.17 10:09:25 -03'00'

FELIPE BARCO ENGENHEIRO CIVIL CREA-SP 58851/2023