

LEGENDA

Faixa de pedestres

Lombada

R-1
Parada obrigatória
Simulação a executar

R-24
Sentido de circulação
de veículos

Simulação ou lombada
Simulação a executar


Rampa de passeio

PARE
Simulação de solo


Simulação ou lombada

PV - Poço de visita

Registro - rede de água

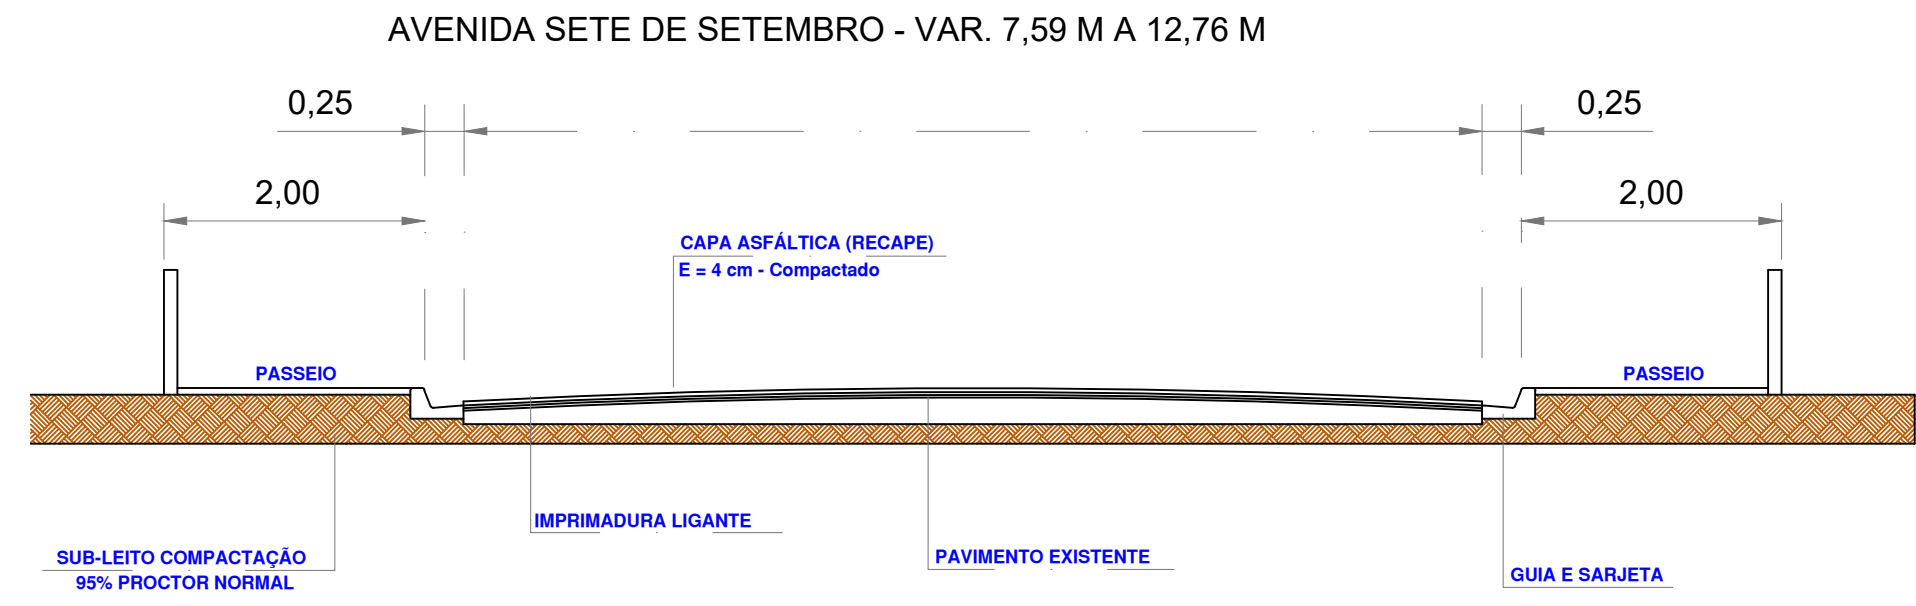

SEÇÃO TRANSVERSAL
SI ESCALA

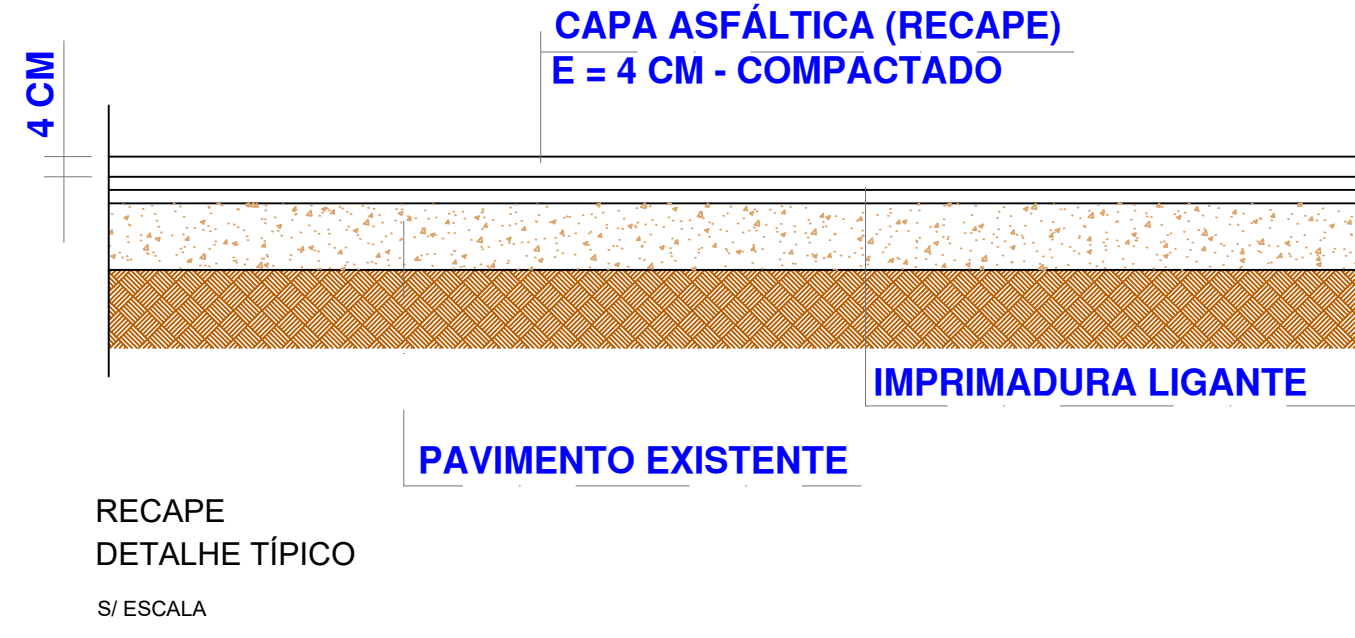

PREFEITURA DO MUNICÍPIO

LEME

SECRETARIA DE OBRAS E PLANEJAMENTO URBANO

OBJETO

PROJETO EXECUTIVO DE RECAPAMENTO E SINALIZAÇÃO VIÁRIA

OBJETO

INFRAESTRUTURA URBANA

AVENIDA SETE DE SETEMBRO

10.384,71 m²

LOCAL - JARDIM SÃO JOAQUIM

ÁREA TOTAL

10.384,71 m²

ARQUIVO

7 DE SETEMBRO - 2 - 2015

ESCALAS

INDICADAS

DATA

SAVE DATE: 2/5/2023 7:50

ANOTAÇÃO DE RESPONSABILIDADE TÉCNICA

ART - Nº 380272022080967

FRANCISCO GERALDO PINHEIRO

PREFEITO MUNICIPAL

FELIPE BARCO

Assinado de forma digital por FELIPE BARCO.402140908.41

Dados: 2023.05.17 10:08:36 -03'00'

FELIPE BARCO

ENGENHEIRO CIVIL

CREA-SP 069550/03