





PLANTA
ESCALA 1:100

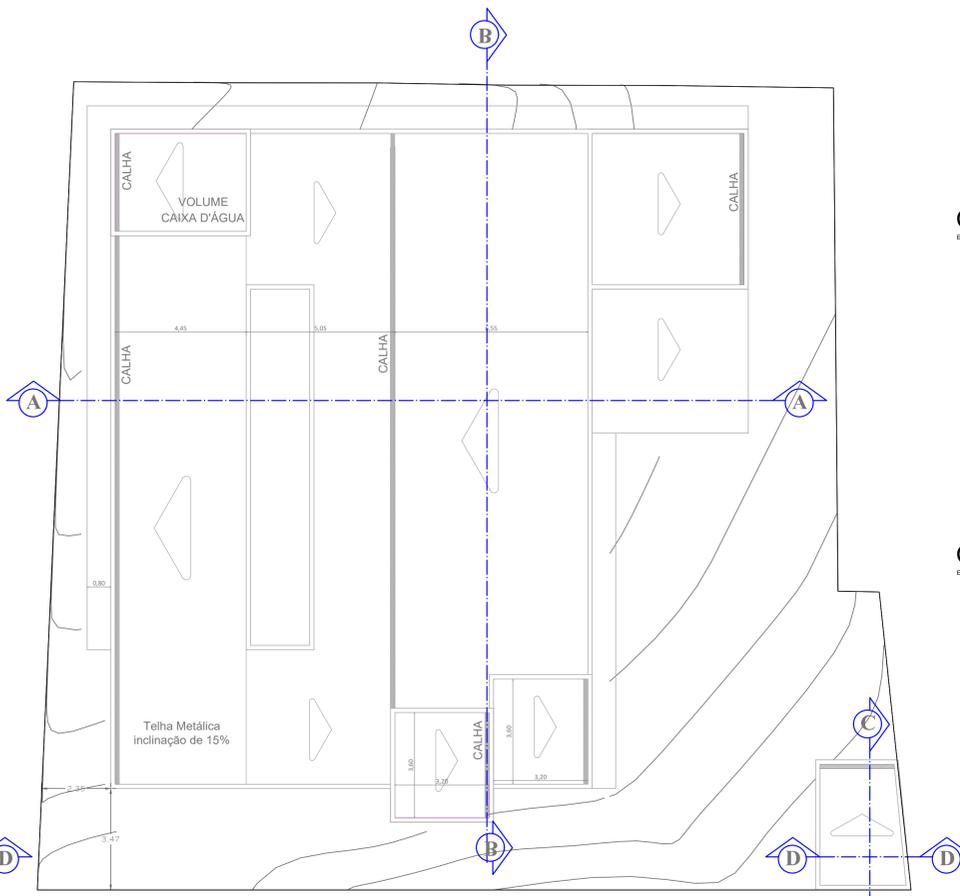

COBERTURA
ESCALA 1:100


CORTE CC
ESCALA 1:100

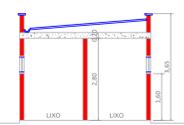


CORTE AA
ESCALA 1:100




CORTE DD
ESCALA 1:100

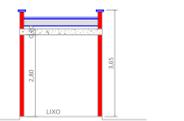


CORTE BB
ESCALA 1:100

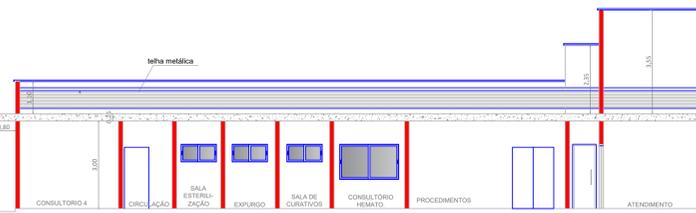


FACHADA FRONTAL
ESCALA 1:100

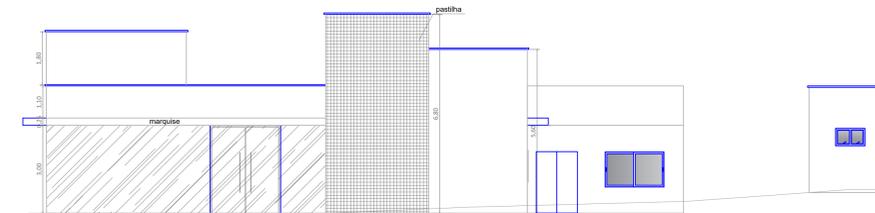


DETALHAMENTO DE ESQUADRIAS
ESCALA 1:25

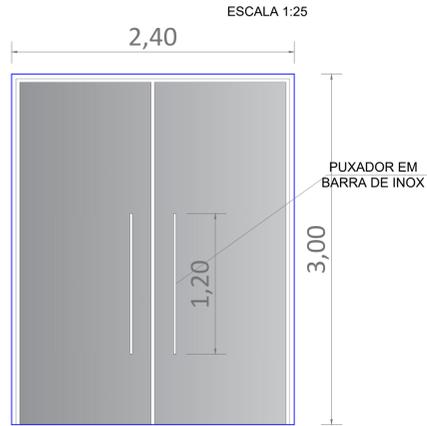


PORTA DE ENTRADA
Caixilho de Alumínio com Vidro de 8mm

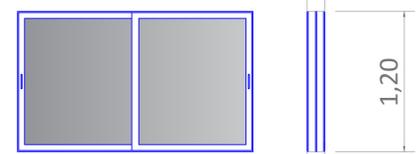


JANELA 1
Caixilho de Alumínio 200x120 cm

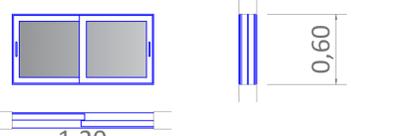


JANELA 2
Caixilho de Alumínio 120x60 cm

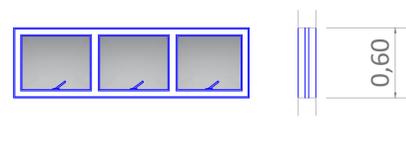


JANELA 3
Caixilho de Alumínio 200x60 cm

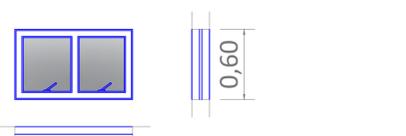


JANELA 4
Caixilho de Alumínio 100x60 cm

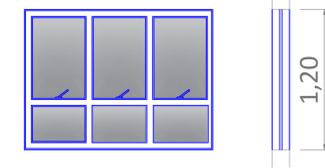

JANELA 6
Caixilho de Alumínio 160x120 cm

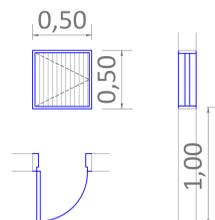

EXPURGO
Caixilho de Alumínio 50x50 cm

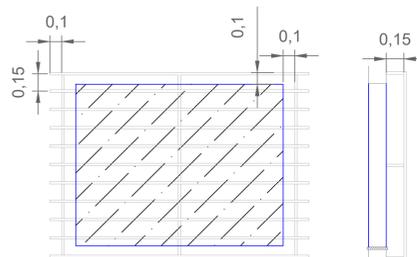

GRADIL

CAIXILHOS				
LEGENDA	MATERIAL	DIMENSÕES	FEITORIL	TIPO
J 1	Alumínio/Vidro	2.00x1.20m	1.00m	Corner
J 2	Alumínio/Vidro	1.20x0.60m	1.00m	Corner
J 3	Alumínio/Vidro	2.00x0.60m	1.00m	Maxim ar
J 4	Alumínio/Vidro	1.00x0.60m	1.00m	Maxim ar
J 5	Alumínio/Vidro	3.00x1.20m	1.00m	Standard
J 6	Alumínio/Vidro	1.60x1.20m	1.00m	Maxim ar

PORTAS				
LEGENDA	MATERIAL	DIMENSÕES	TIPO	QUANTID.
PA1	Alumínio com perfilado	0.60x1.8m	Abre	08
PA2	Alumínio com perfilado	0.70x2.10m	Abre	02
PA3	Alumínio lantel	0.80x2.10m	Abre	01
PA4	Alumínio lantel	0.80x2.10m	Abre	01
PA5	Alumínio com perfilado	0.80x2.10m	Abre	03
PA6	Alumínio	0.80x2.10m	Abre	01
PA7	Alumínio	0.80x2.10m	Abre	20
PA8	Alumínio	1.00x2.10m	Abre	01
PA9	Alumínio	0.80x2.10m	Corner	01
PA10	Alumínio com perfilado	1.40x2.10m	Abre	02
PM1	Moldura com vidro	1.00x2.10m	Abre	01
PV1	Alumínio + vidro	2.40x3.00m	Abre	01
EXP.	Alumínio	0.50x0.50m	Abre	01

REVESTIMENTOS - paredes	
①	Pintura acrílica
②	Revestimento cerâmico
③	Pintura acrílica com barniz em teta opaca

PREFEITURA DO MUNICÍPIO DE LEME
SECRETARIA DE OBRAS E PLANEJAMENTO URBANO

FOLHA 01

ASSUNTO
CENTRO MÉDICO DE ESPECIALIDADES ONCOLÓGICAS

LOCAL
RUA CEL. JOSÉ LEME FRANCO, 1440 JARDIM NOVA ERA LEME - SP

C.M. nº 5.0575.0747.00

OBJETO
PLANTA - ELEVAÇÕES - ÁREAS

ÁREAS
CONSTRUÇÃO 402 m²

ANEXO 13,44 m²

CONSTRUÇÃO 415 m²

ARQUIVO
AUTOR DO PROJETO

PEDRO L. TRALDI

DATA
AGO/2023

ESCALAS
INDICADAS

PEDRO L. TRALDI
ARQUITETO E URBANISTA

DIEGO DIVINO K. TARIFA
SECRETÁRIO DE OBRAS E PLANEJAMENTO URBANO

JULIANE PELICARI BINOTTO
SECRETÁRIA DA SAÚDE



VERIFICAÇÃO DAS ASSINATURAS



Código para verificação: 68DB-0331-84BF-D5CA

Este documento foi assinado digitalmente pelos seguintes signatários nas datas indicadas:

- ✓ PEDRO LUIZ TRALDI (CPF 373.XXX.XXX-10) em 28/08/2023 07:32:35 (GMT-03:00)
Papel: Assinante
Emitido por: Sub-Autoridade Certificadora 1Doc (Assinatura 1Doc)

- ✓ DIEGO DIVINO KUCHLER TARIFA (CPF 369.XXX.XXX-27) em 28/08/2023 11:04:45 (GMT-03:00)
Papel: Assinante
Emitido por: Sub-Autoridade Certificadora 1Doc (Assinatura 1Doc)

- ✓ JULIANE PELIÇARI BINOTTO (CPF 336.XXX.XXX-43) em 30/08/2023 10:56:07 (GMT-03:00)
Papel: Assinante
Emitido por: Sub-Autoridade Certificadora 1Doc (Assinatura 1Doc)

Para verificar a validade das assinaturas, acesse a Central de Verificação por meio do link:

<https://prefeituraleme.1doc.com.br/verificacao/68DB-0331-84BF-D5CA>