
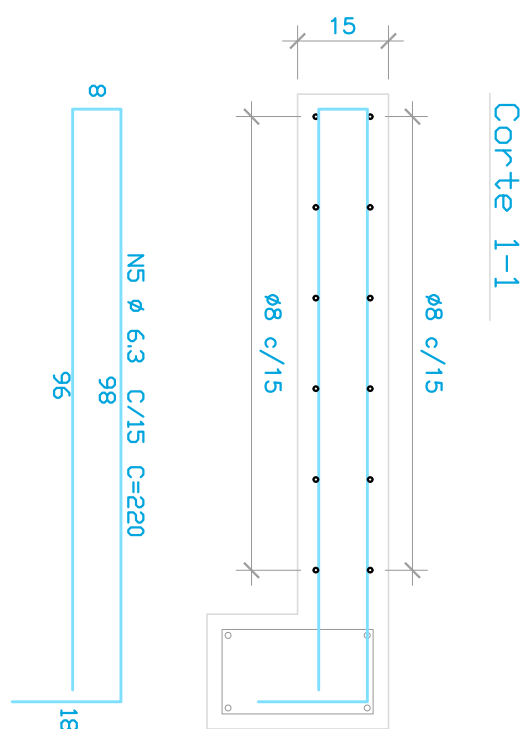
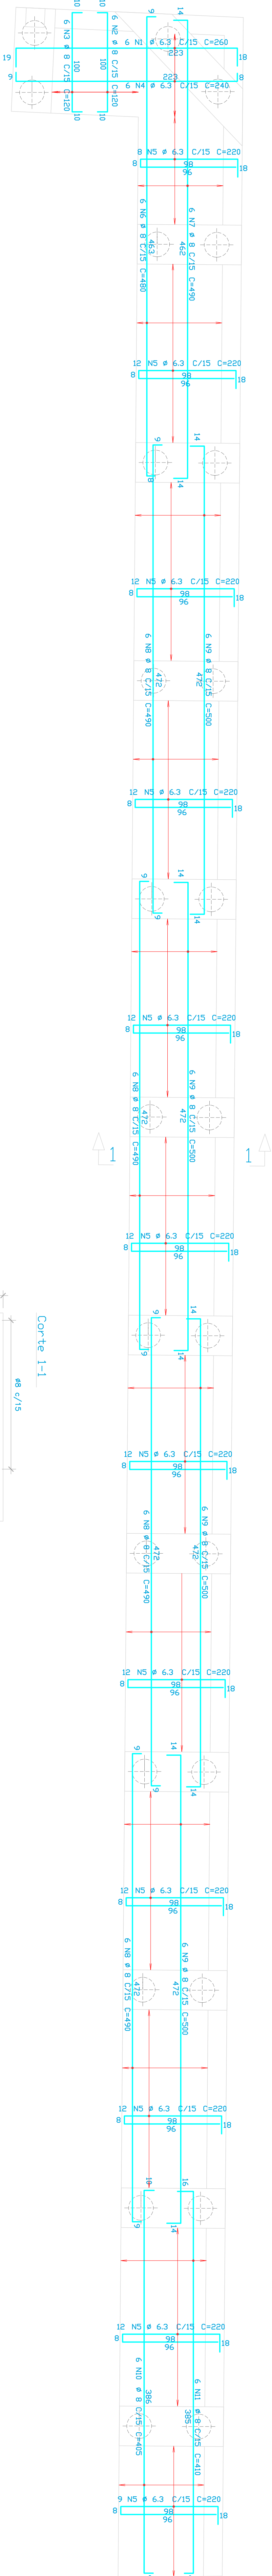
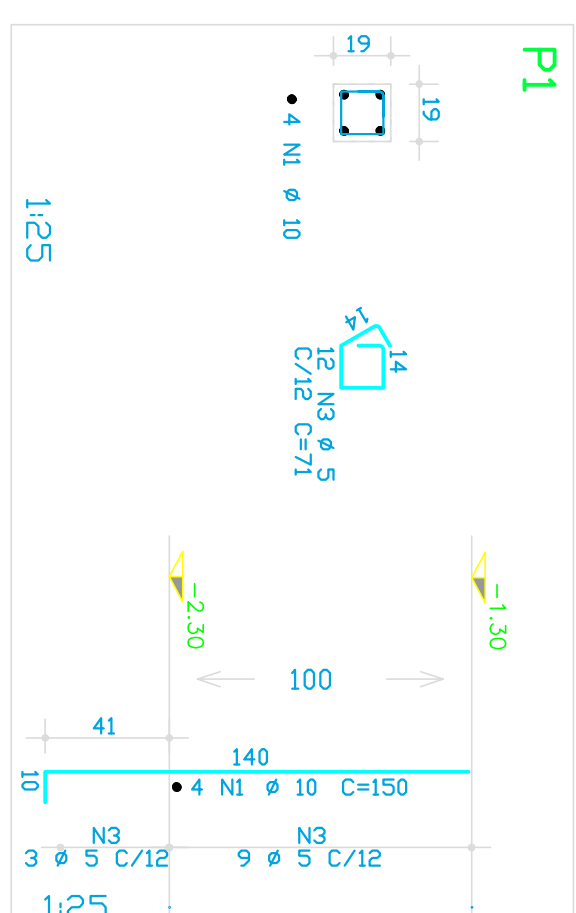
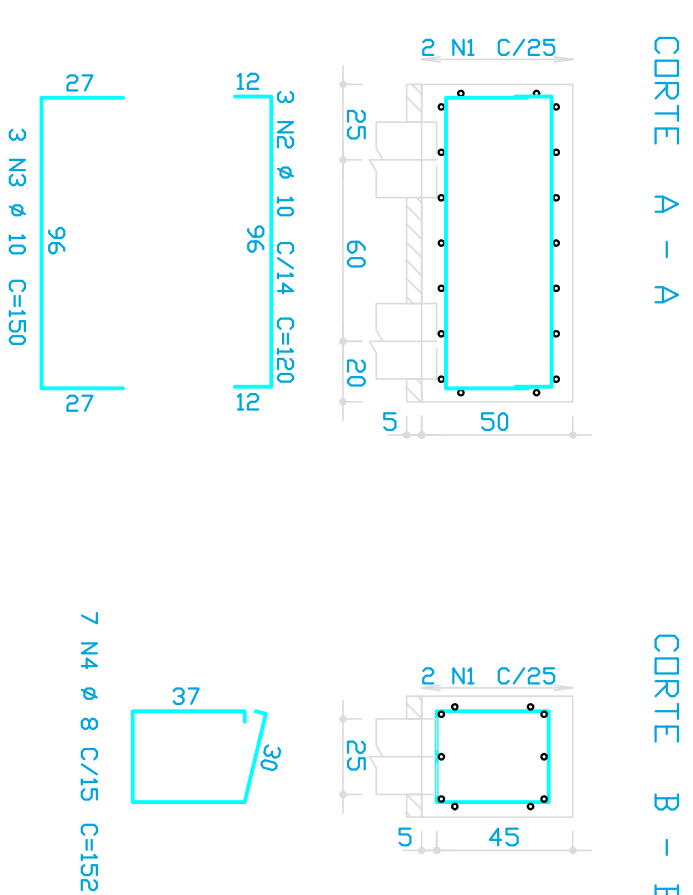
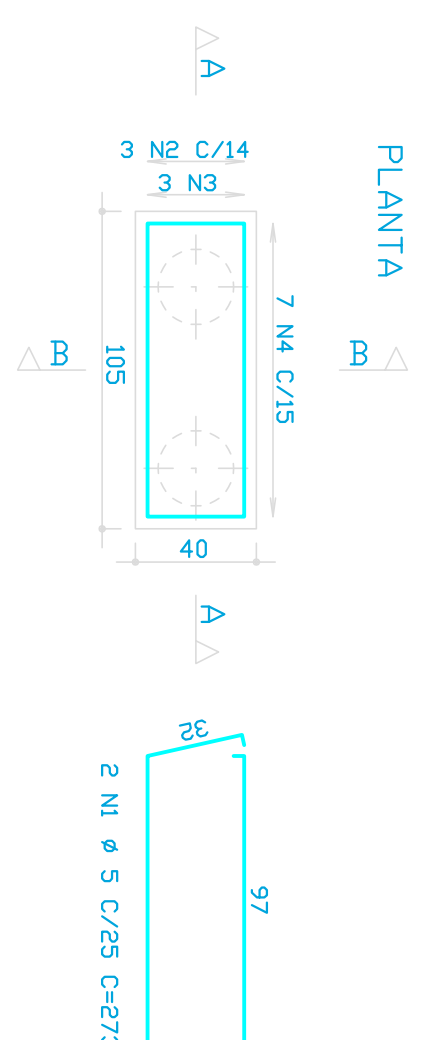
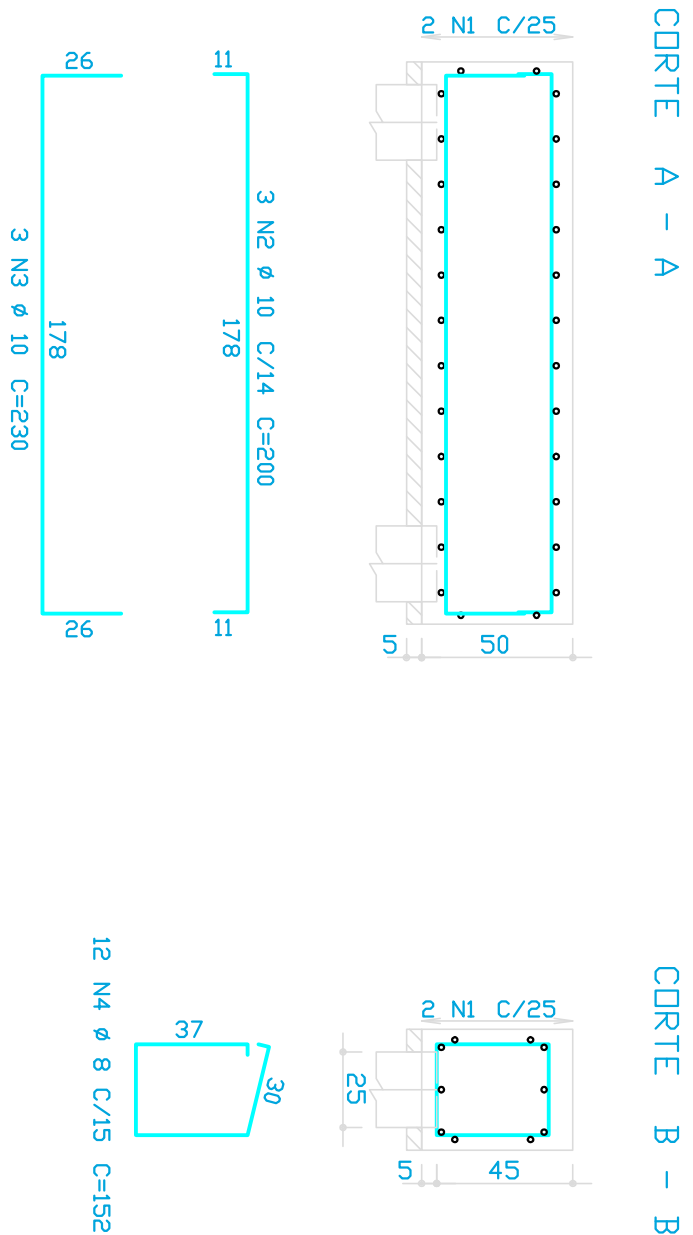


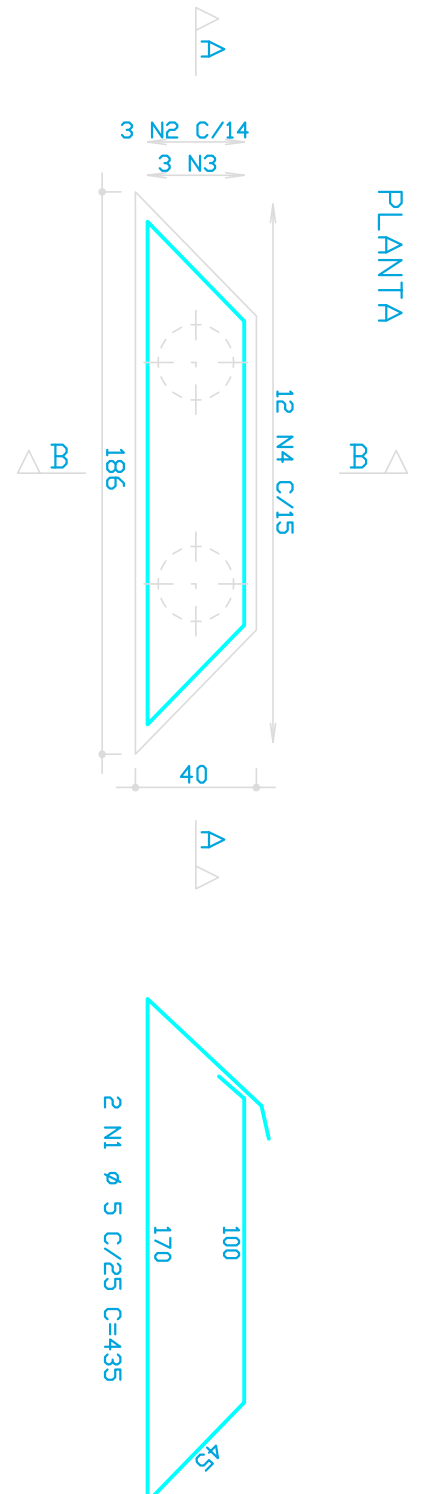

NOTAS:

1- VERIFICAR MEDIDAS EM OBRA

2-MEDIDAS EM CENTÍMETRO E NÍVEIS EM METRO

3- PREVER UTILIZAÇÃO DE ESPAÇADORES PLÁSTICOS OU

SIMILARES PARA GARANTIR O COBRIMENTO INDICADO.

4- CORTAR E ADAPTAR ARMADILHAS CONFORME NECESSARIO
MANTENDO SEMPRE AS DIMENSÕES NAS EXTREMIDADES

ESPECIFICAÇÕES:

1-ACO CA-50A: $f_{yk} = 500 \text{ MPa}$

2- CONCRETO: $f_{ck} \geq 25 \text{ MPa}$

3-COBRIMENTO DAS ARMAD

[illegible]

RESUMO DE AÇO				PESO
AÇO	BIT	CMPR		
60B	5	116		18 kgf
50A	6-3	316		81
50A	8	563		225
50A	10	765		102
Peso Total		60B =		19 kgf
Peso Total		50A =		408 kgf

REV.	DATA	EMISSÃO INICIAL	DESCRIÇÃO	REVISÕES	VERIF.	APROV.
00	20/06/2021					

MCA

CIENTE
Prefeitura do Município de Leme

OBRAS
Edifício Centro Oncológico – Arrimo

DESCRIÇÃO
Amação Blocos, Lajes e Pilar

PROJETO
Projeto Executivo

DATA
09/07/2016

REVISÃO
02

FOLHA
11/35

A.E.T.
nome

Eng. Proj. Responsável: Eng. Antonio Aparecido Bordini - Inscrição nº 18204-0/SP
Eng. Proj. Responsável: Eng. Antônio Aparecido Bordini - Inscrição nº 18204-0/SP
Eng. Responsável: Eng. Antônio Aparecido Bordini - Inscrição nº 18204-0/SP