ARMAÇÃO MURO ARRIMO DOS FUNDOS

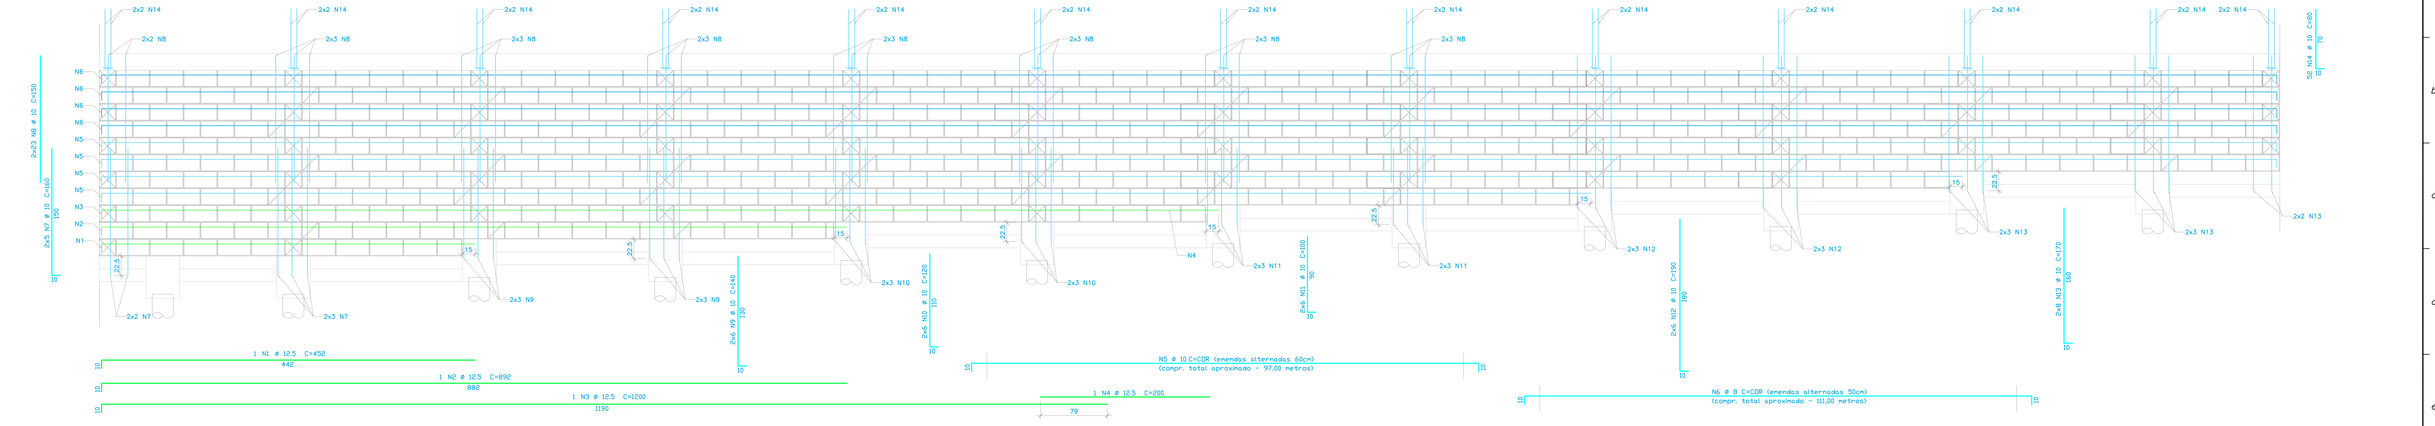

ARMAÇÃO MURO ARRIMO DA LATERAL

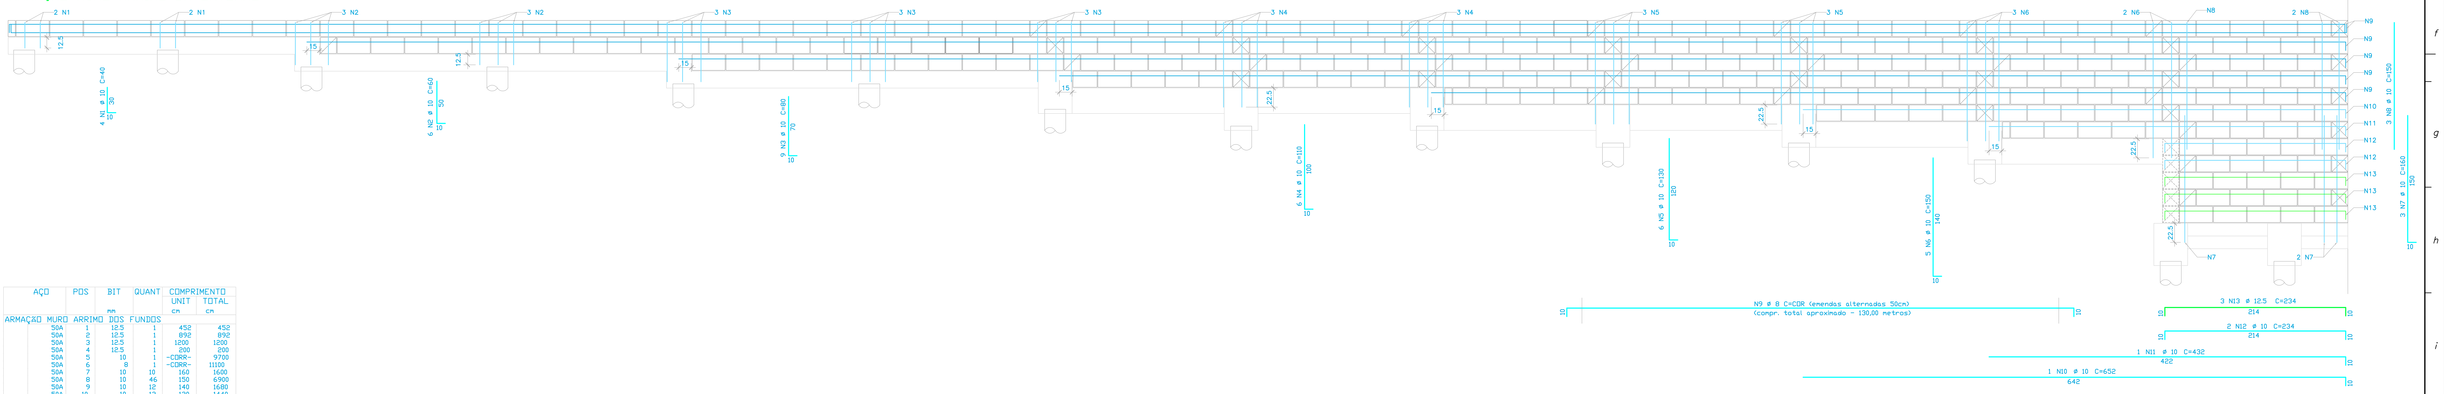

AÇO	POS	BIT	QUANT	COMPRIMENTO UNIT	COMPRIMENTO TOTAL
		mm		cm	cm
ARMAÇÃO MURO ARRIMO DOS FUNDOS					
50A	1	12.5	1	452	452
50A	2	12.5	1	892	892
50A	3	12.5	1	1200	1200
50A	4	12.5	1	200	200
50A	5	10	1	-CORR-	9700
50A	6	8	1	-CORR-	11100
50A	7	10	10	160	1600
50A	8	10	46	150	6900
50A	9	10	12	140	1680
50A	10	10	12	120	1440
50A	11	10	12	100	1200
50A	12	10	12	190	2280
50A	13	10	16	170	2720
50A	14	10	52	80	4160
ARMAÇÃO MURO ARRIMO DA LATERAL					
50A	1	10	4	40	160
50A	2	10	6	60	360
50A	3	10	9	80	720
50A	4	10	6	110	660
50A	5	10	6	130	780
50A	6	10	5	150	750
50A	7	10	3	160	480
50A	8	10	3	150	450
50A	9	8	1	-CORR-	13000
50A	10	10	1	652	652
50A	11	10	1	432	432
50A	12	10	2	234	468
50A	13	12.5	3	234	702

RESUMO DE AÇO

AÇO	BIT	COMPR	PESO
	mm	m	kgf
50A	8	241	95
50A	10	376	232
50A	12.5	34	33
Peso Total	50A =		360 kgf

VOLUME DE GRAUTE: 9,0m³

NOTAS:

1- VERIFICAR MEDIDAS EM OBRA.

2- MEDIDAS EM CENTÍMETRO E NÍVEIS EM METRO.

3- CORTAR E ADAPTAR ARMAÇÕES CONFORME NECESSÁRIO, MANTENDO SEMPRE AS DOBRAS E TRASPASSE INDICADOS.

4- PREVER UTILIZAÇÃO DE ESPAÇADORES PLÁSTICOS OU SIMILARES PARA GARANTIR O COBRIMENTO INDICADO.

ESPECIFICAÇÕES:

1- AÇO CA-50A: fyk = 500MPa.

2- CONCRETO: fck ≥ 25MPa.

3- GRAUTE: (traço em volume)
1:3:2 - cimento:areia:brita 0 (pedrisco)
slump: 24 +/- 1cm
fator a/c: 0,8 a 0,9

4- ARGAMASSA: (traço em volume)
assentamento - 1:0,25:3,00 - cimento:cal:areia
fator a/c: 1,1 a 1,5 (priorizar trabalhabilidade

REV.	DATA	DESCRIÇÃO	VERIF.	APROV.
00	24/08/2021	EMISSÃO INICIAL		

REVISÕES

MCA
SERVIÇOS PROJETOS E CONSULTORIA S/S LTDA CREA/SP: 57.860-4
Rua Prof. José Gomes Coelho, 900 – Distrito Industrial Paulo Kinock – Lems/SP
CEP: 13.612/382 fone: (16) 3011-0788 e-mail: mcaprojetos@yahoo.com.br
Eng. Responsável: Eng. Admilson Aparecido Bortolin CREA/SP: 060.179.056-3

CLIENTE: Prefeitura do Município de Leme

OBRA: Edifício Centro Oncológico – Arrimo

DESCRIÇÃO: Armação dos Muros

A.R.T. -

Projeto 1153c

FOLHA 06

Des: Alexandre Sette | Ver: Eng. Admilson Bortolin | Data Agosto/2021 | Esc. 1/25

CONVENÇÃO DE CORES

COR	ESPESSURA
1	0,1
2	0,2
3	0,3
4	0,4
5	0,5
6	0,6
7	0,7
8	0,8

DATA:

DESENHO COPIA, FOTO, LUC, ACESSORIO DE CORES