NOTAS :

1	PARA CADA PONTO DE REDE, DEVERÁ SER INSTALADO UM CABO DE CATEGORIA 5 ATÉ O ROTEADOR / SWITCH
2	PARA CADA PONTO DE TELEFONE, DEVERÁ SER INSTALADO UM CABO DE 02 PARES

LEGENDA :

SIMBOLOGIA	DESCRIÇÃO
	QUADRO SISTEMA VDI - 40 x 40 EMBUTIR - REF. TIGRE
R	TOMADA RJ45 (REDE) - h = 0,30 m - CAIXA 2" x 4"
T	TOMADA RJ45 (REDE) + TOMADA RJ 11 - (TELEFONE) - h = 0,30 m - CAIXA 4" x 4"
R T	TOMADA RJ45 + PONTO P/ TV - (REDE / TV) - h = 2,0 m - CAIXA 4" x 4"
	TUBULAÇÃO PELO PISO - ELETRODUTO PEAD Ø 3/4"
	TUBULAÇÃO PELO PISO - ELETRODUTO PEAD Ø 1"
	TUBULAÇÃO PELO TETO OU PAREDE - ELETRODUTO PEAD Ø 3/4"
	TUBULAÇÃO PELO TETO OU PAREDE - ELETRODUTO PEAD Ø 1"
	TUBULAÇÃO QUE SOBE

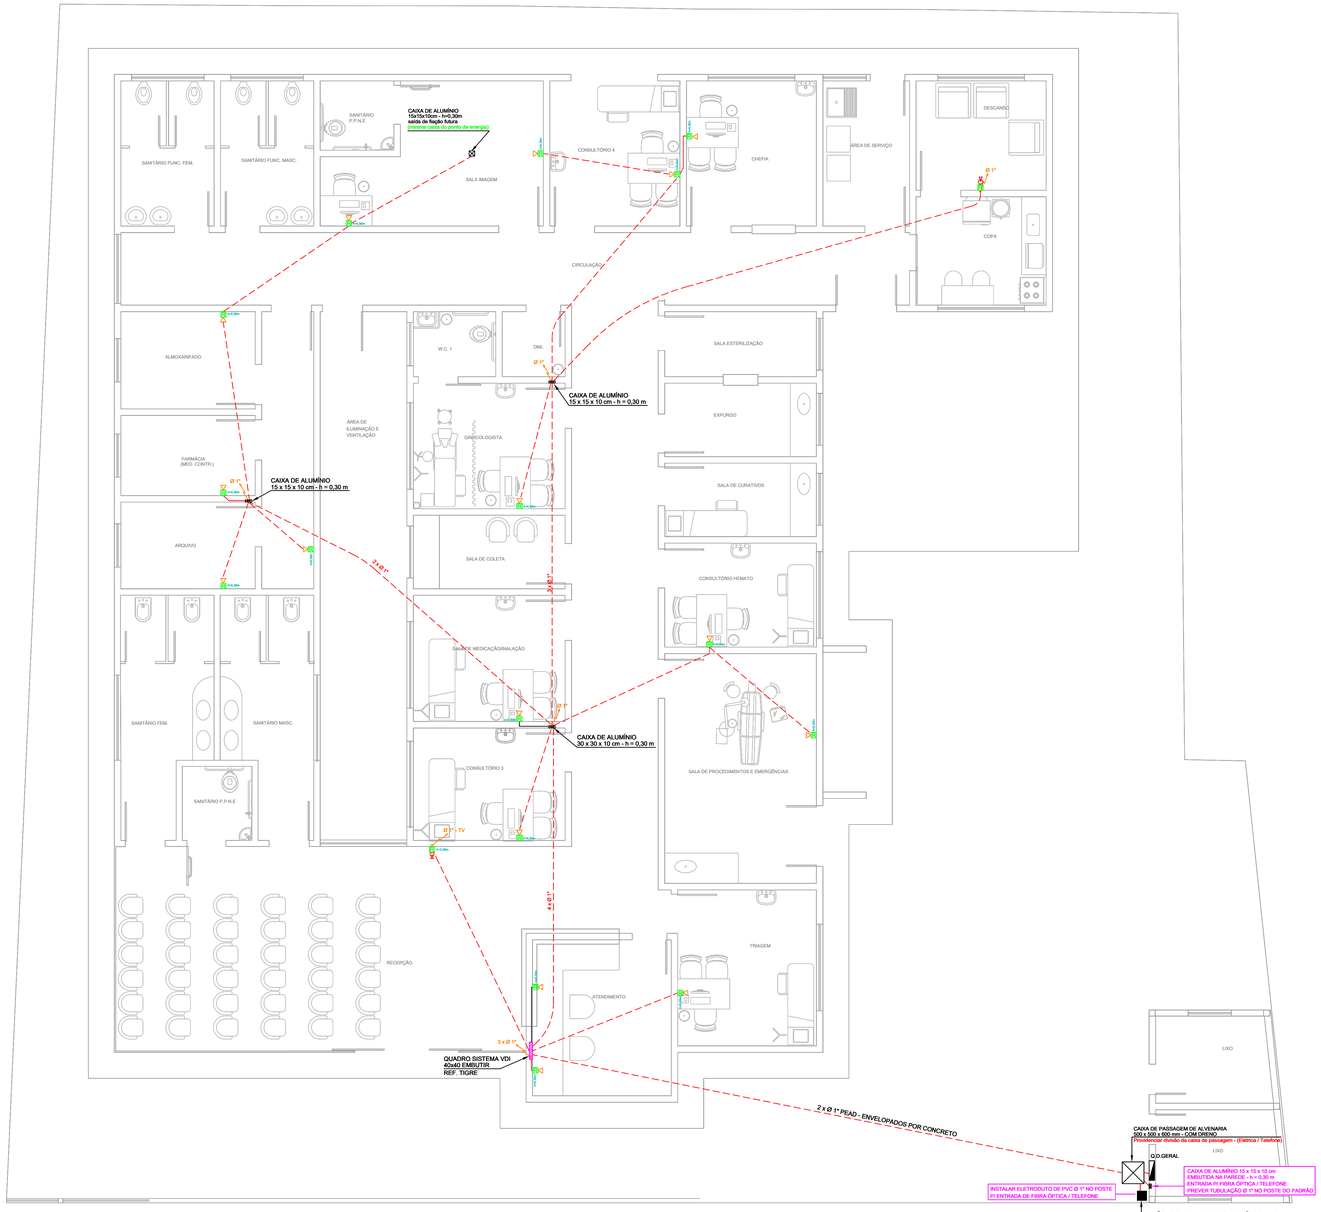

PLANTA BAIXA
TUBULAÇÕES PARA FIBRA ÓPTICA / TELEFONE / REDE / TV
ESCALA 1:50

REV.	DATA	ASSUNTO	RESPONSÁVEL
00	29/05/2023	EMISSÃO INICIAL	LEONARDO

ELETRO-PROJETOS
ENGENHARIA ELÉTRICA
Desde 1990

- PROJETOS ELÉTRICOS DE BAIXA TENSÃO
- PROJETOS ELÉTRICOS DE MÉDIA TENSÃO
- PROJETOS DE SPDA
- LAUDOS TÉCNICOS
- ENERGIA SOLAR FOTOVOLTAICA
- MÃO DE OBRA ESPECIALIZADA

ELETRO-PROJETOS ENGENHARIA ELÉTRICA LTDA.
(19) 9.9785-2001 | (19) 9.9109-0642
contato@eletroprojetos.com.br
www.eletroprojetos.com.br | @eletroprojetos

CLIENTE:
MUNICÍPIO DE LEME
CNPJ : 46.362.661/0001-68

ART: 28027230210941019

RESPONSÁVEL TÉCNICO:
ALCIR JOSÉ PERATELLI
ENG. ELETRICISTA
CREA.: S.P. 060131504/1

PROJETISTA:
LEONARDO B. PERATELLI
ENG. ELETRICISTA
CREA.: S.P. 5070362100

TÍTULO DO PROJETO: TUBULAÇÕES PARA FIBRA ÓPTICA / TELEFONE / REDE / TV

ENDEREÇO DA OBRA: CENTRO ONCOLÓGICO DE PREVENÇÃO E TRATAMENTO DO CÂNCER
RUA CEL. JOSÉ LEME FRANCO, Nº 1440 - JARDIM NOVA ERA - LEME - S.P.

DATA:	ESCALA:	PROJETO Nº:	FOLHA:	REVISÃO:	FORMATO FOLHA:
29/05/2023	1:50	EL - 1358	02 | 03	0	A0