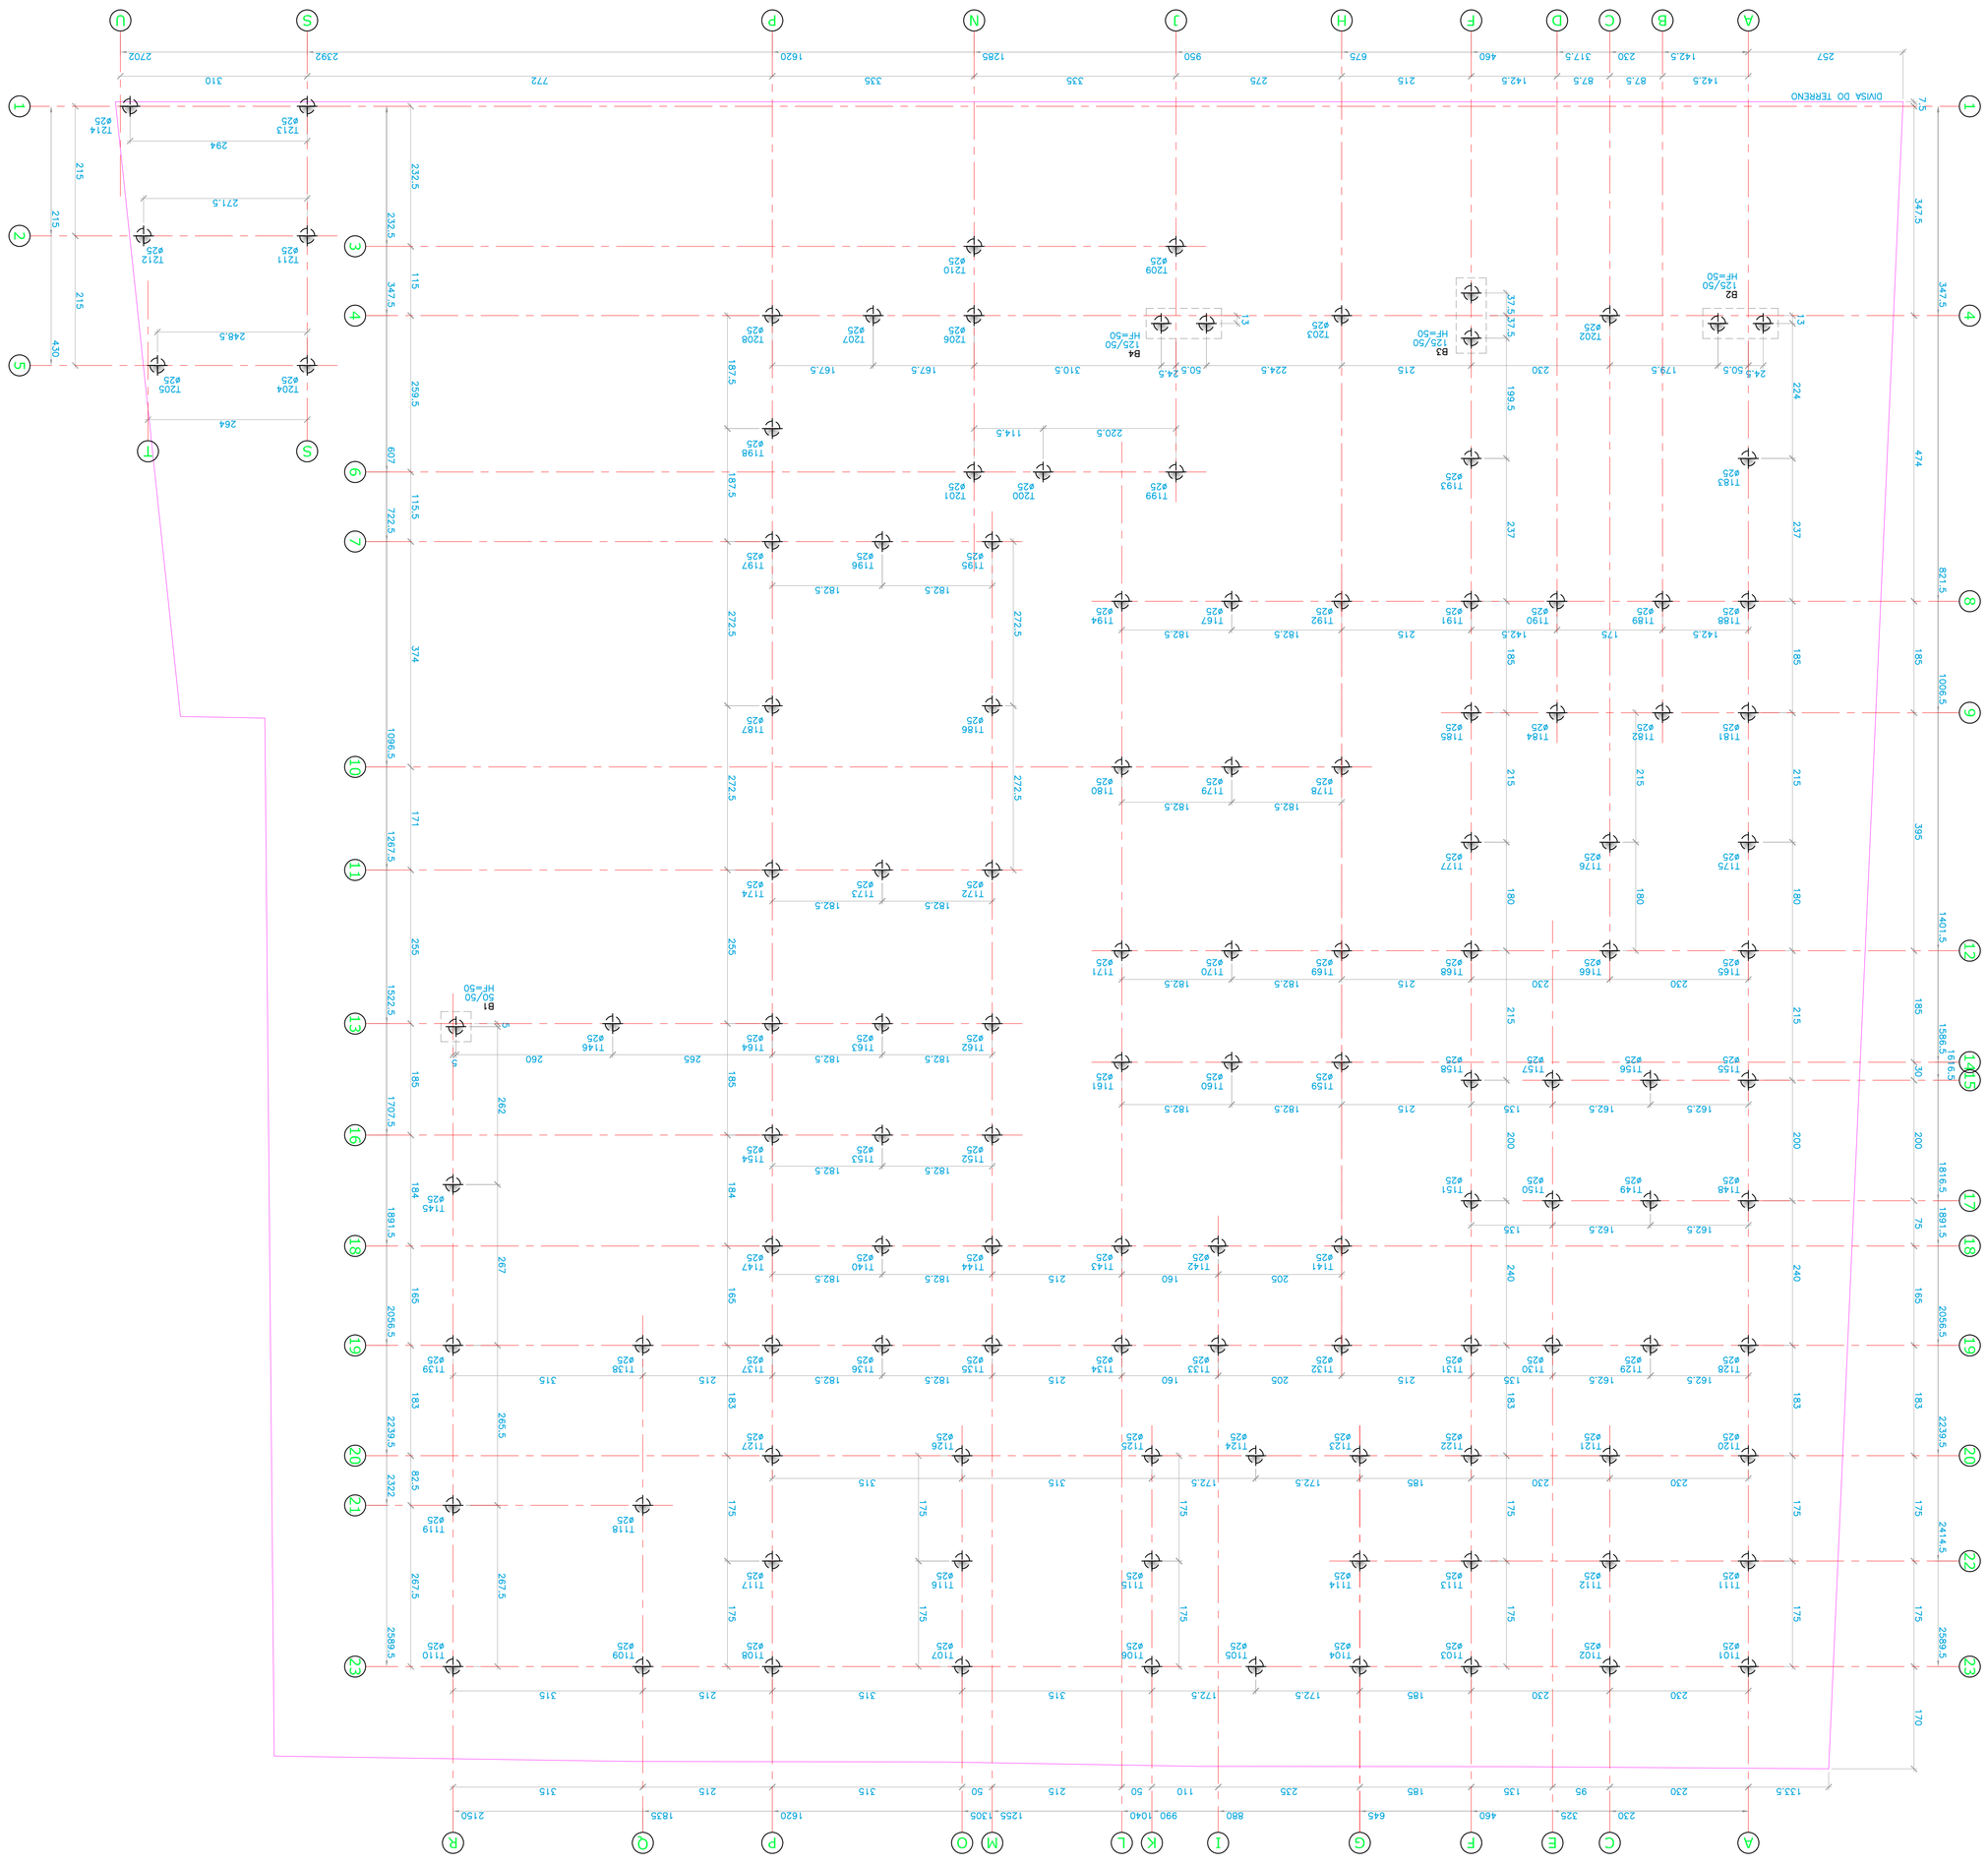

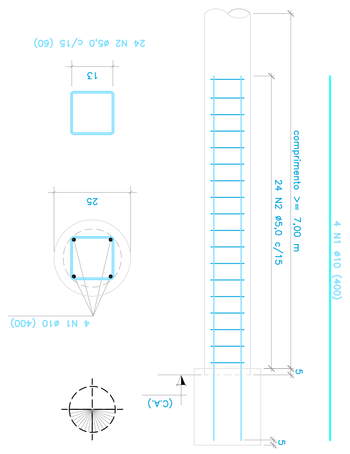

TABELA DE FERROS

N.	Fmm)	QUANT.	COMP/TO UNIT.(m)
N1	Ø 10,0	484	4,00
N2	Ø 5,0	2904	0,60

RESUMO

Fmm)	COMP. (m)	PESO + 5% (kg)
AÇO CA-50A		
Ø 6,3	0,00	0,00
Ø 8,0	0,00	0,00
Ø 10,0	1.936,00	1.254,24
Ø 12,5	0,00	0,00
Ø 16,0	0,00	0,00
Ø 20,0	0,00	0,00
Ø 25,0	0,00	0,00
AÇO CA-60B		
Ø 3,4	0,00	0,00
Ø 4,2	0,00	0,00
Ø 5,0	1.742,40	281,75
Ø 6,0	0,00	0,00
TOTAIS		1.535,98

NOTAS:

1- VERIFICAR MEDIDAS EM OBRA
2- MEDIDAS EM CENTÍMETRO E NÍVEIS EM METRO
3- P.A = P50 ACABADO

ESPECIFICAÇÕES:

1- AÇO CA-50A fyk = 500Mpa
2- CONCRETO: fck = 25Mpa
3- CONCRETO P/ ESTACAS: fck = 20Mpa
4- COBRIMENTO DAS ARMADURAS:
ESTACAS: = 3,0cm
PLANES: = 2,5cm
VIGAS: = 2,5cm
BLOCOS: = 4cm

REV.	DATA	DESCRIÇÃO	VERF.	APROV.
00	26/06/2023	EMISSÃO INICIAL		

REVISÕES

MCA
SERVIÇOS PROJETOS E CONSULTORIA S/S LTDA CREA/SP: 57.880-4
Rua Prof. José Gomes Coelho, 300 – Bairro Moderno Foto Fonte – Leme/SP
CEP: 13610-392 fone: (19) 3571-0788 e-mail: mca@projetosdeplanos.com.br
Eng. Responsável: Eng. Adonhum Aparecido Batista CREA/SP: 060.179.206-3

CLIENTE	Prefeitura do Município de Leme
ART	-
OBRA	Edifício Centro Oncológico
Prancha	1632c
DESCRIÇÃO	Locação das Estacas
PÓLIHA	
Chef. Alexandre Sinfo	Ver. Eng. Adonhum Batista
Data MAI/2023	Esc. 1/50

01