FÔRMA DA COBERTURA - NÍVEIS +3,40 E +3,20

Esc: 1/50

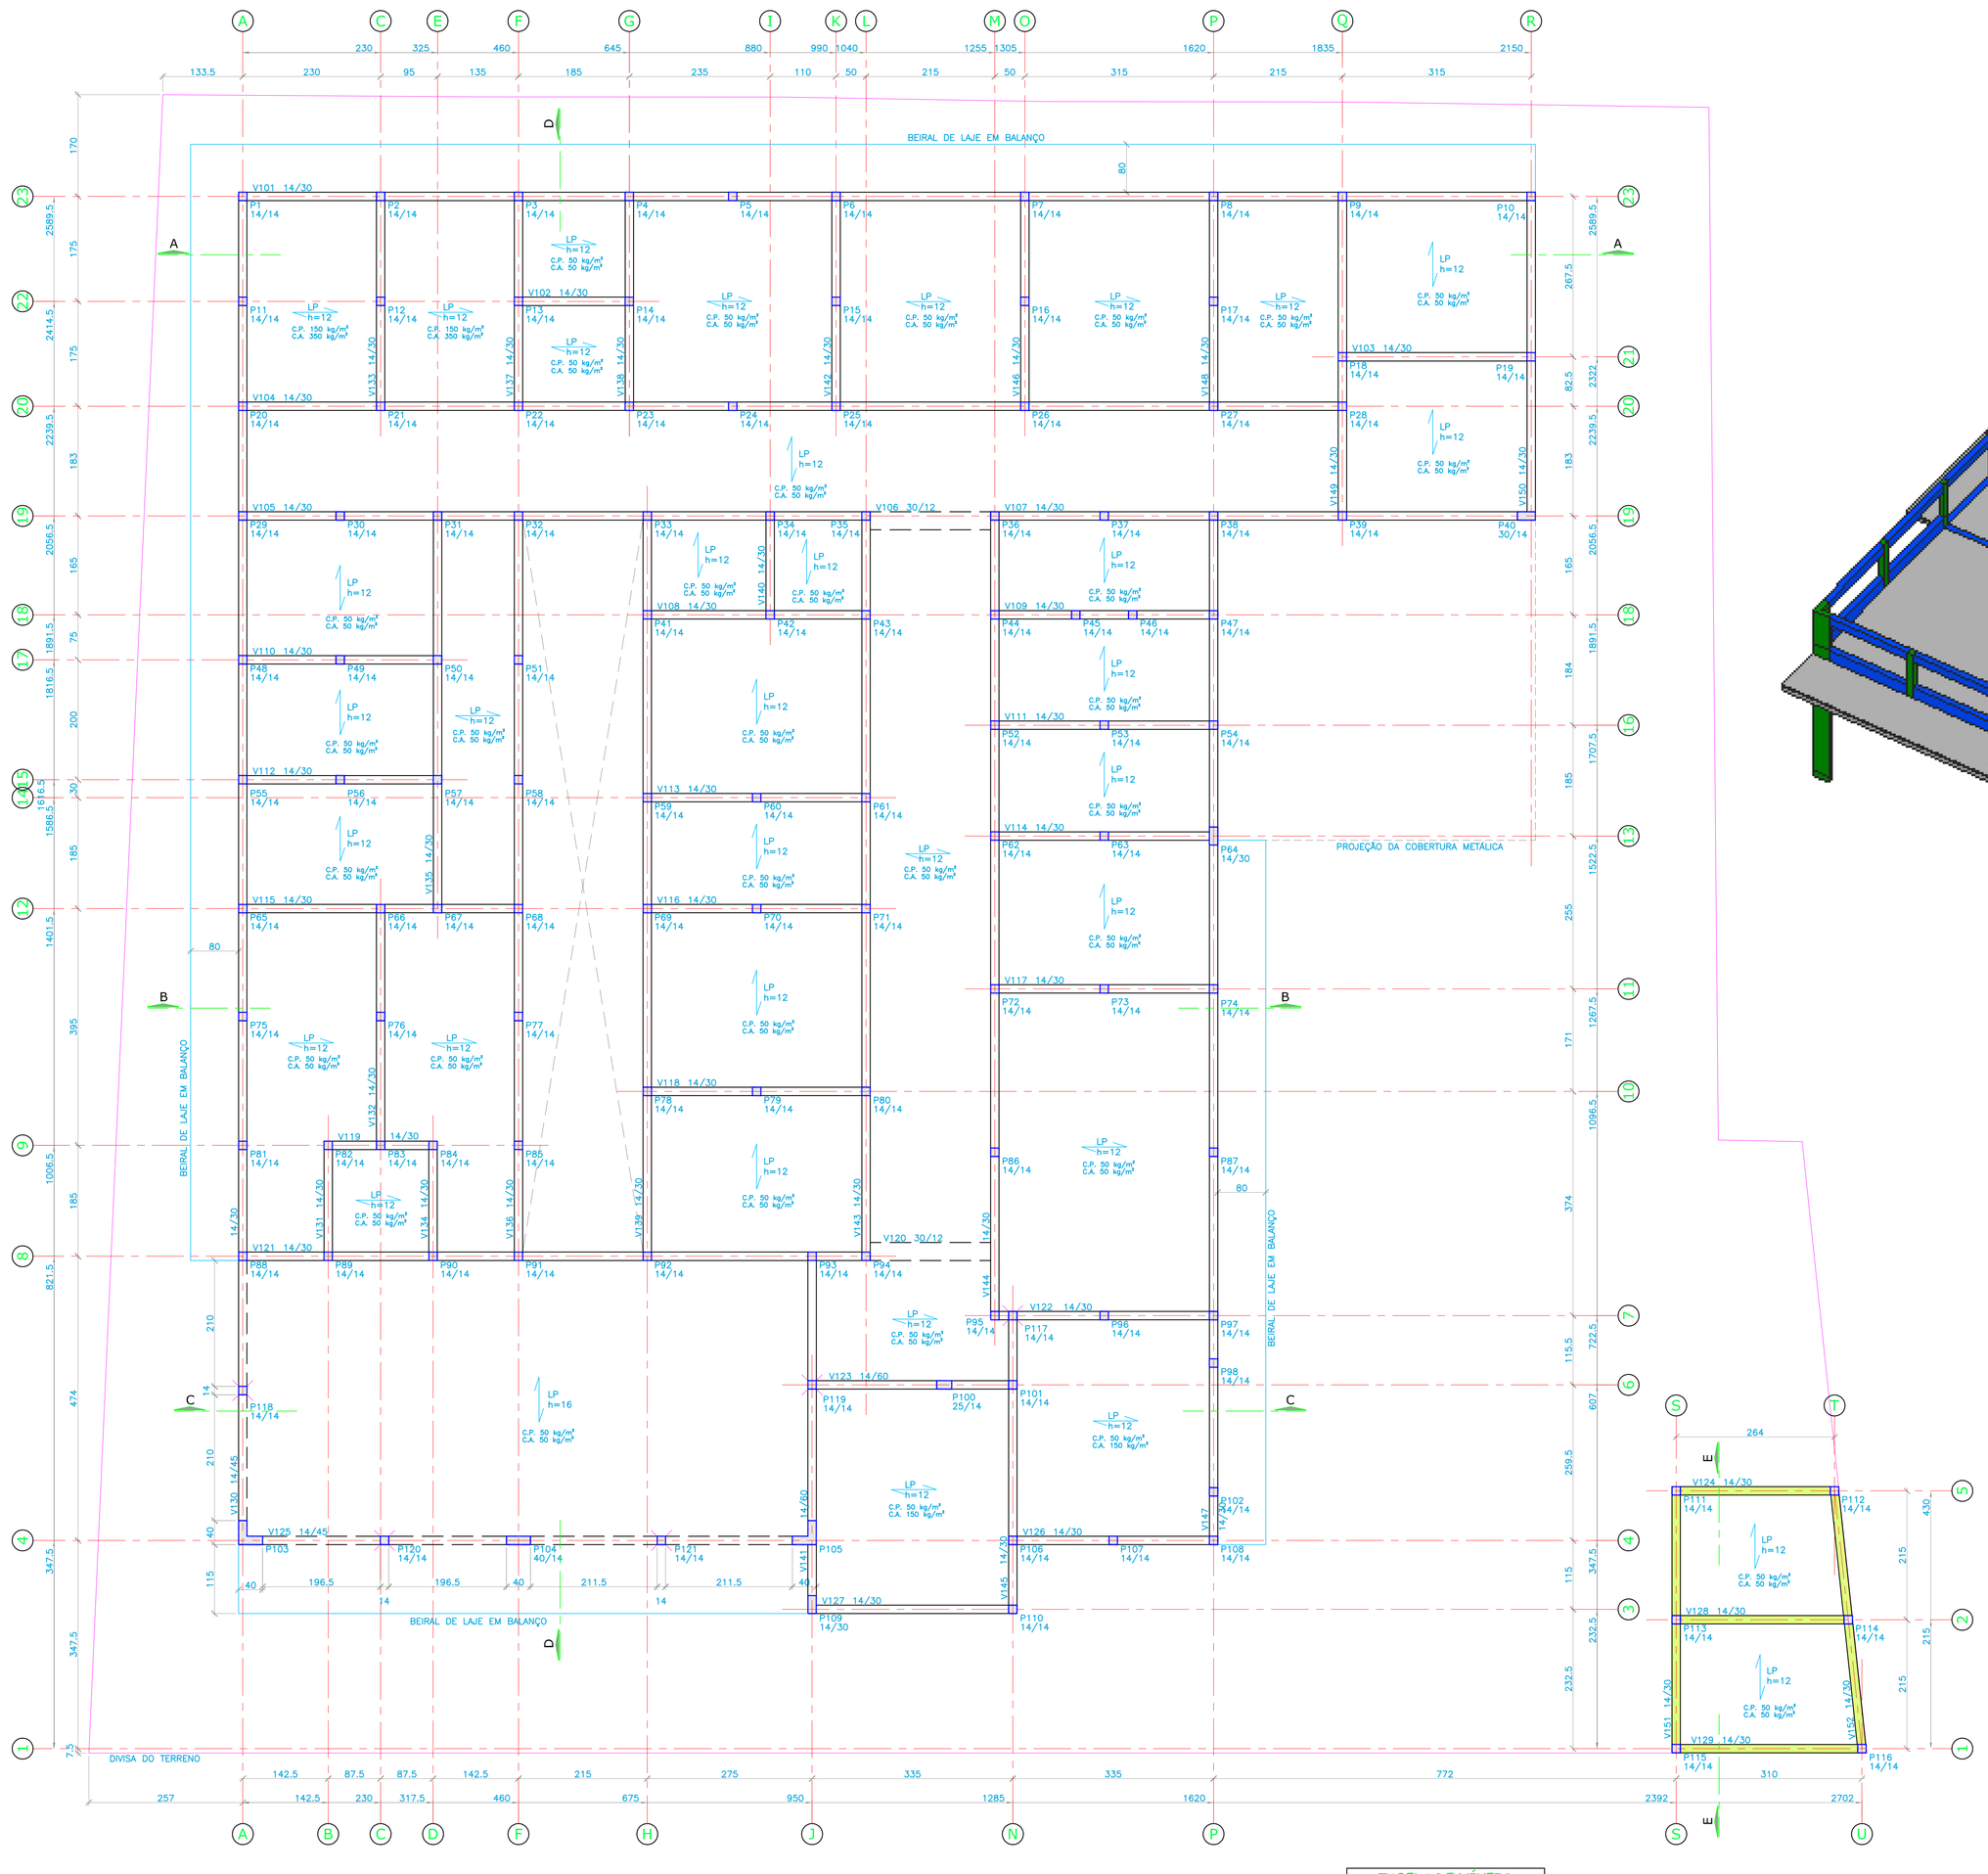

TABELA DE NÍVEIS	
Cor	Níveis (m)
	3.40
	3.20

VISTA ESPACIAL RENDERIZADA DOS NÍVEIS DE COBERTURA

Sem Escala

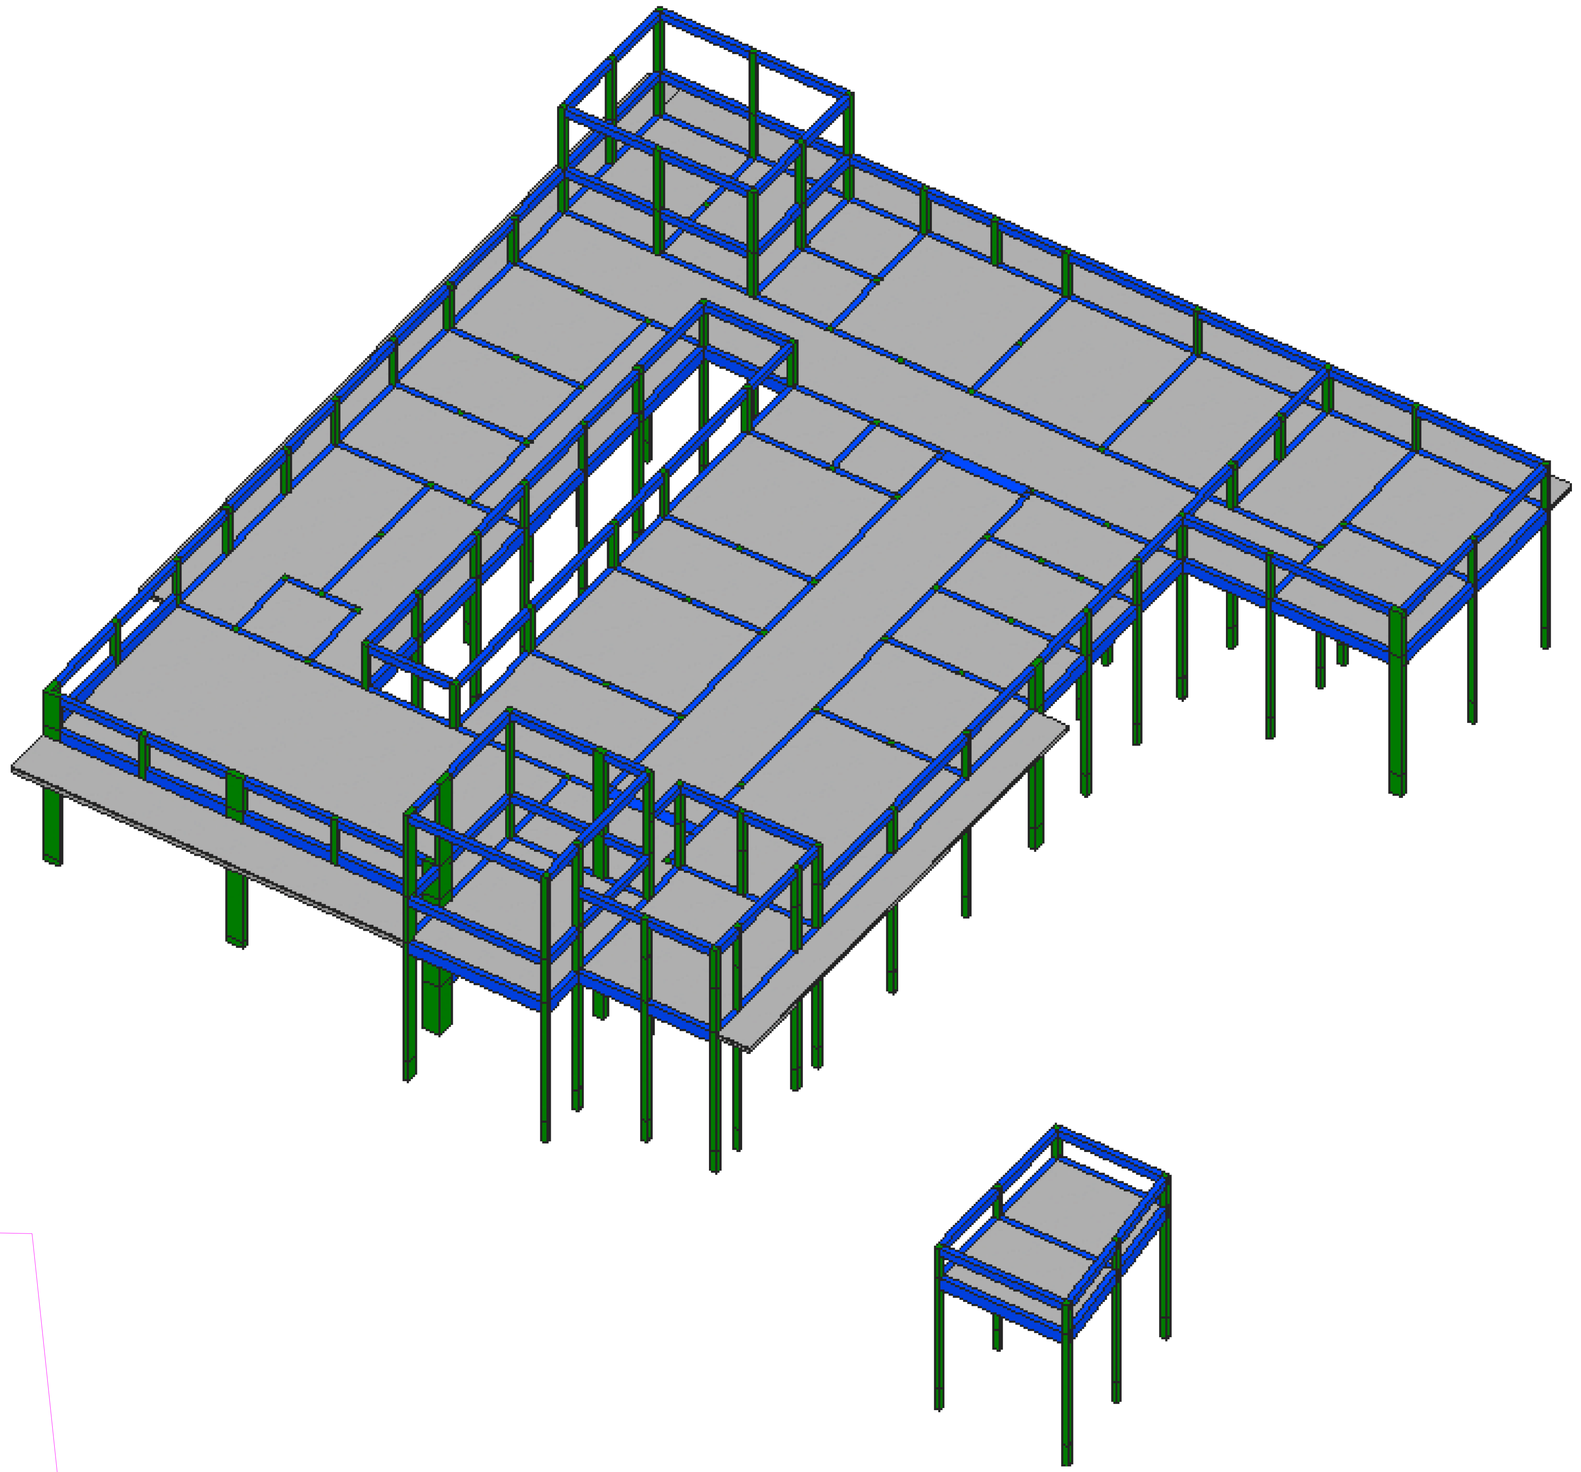

LEGENDA PILARES

- PILARES QUE MORREM
- PILARES QUE CONTINUAM
- PILARES QUE NASCEM

NOTAS:

1- VERIFICAR MEDIDAS EM OBRA.

2- MEDIDAS EM CENTÍMETRO E NÍVEIS EM METRO.

3- P.A. = PESO ACABADO.

4- C.P. = CARGA PERMANENTE.

5- C.A. = CARGA ACIDENTAL.

ESPECIFICAÇÕES:

1- ACO CA-50A: fyk = 500MPa.

2- CONCRETO: f.ck ≥ 25MPa.

3- COBRIMENTO DAS ARMADURAS:
PILARES: ≥ 2.5cm.
VIGAS: ≥ 2.5cm.

REV.	DATA	DESCRIÇÃO	VERIF.	APROV.
00	26/06/2023	EMISSÃO INICIAL		

REVISÕES

MCA

SERVIÇOS PROJETOS E CONSULTORIA S/S LTDA CREA/SP: 57.880-4
Rua Prof. José Gomes Castano, 900 – Distrito Industrial Paulo Kiusck – Leme/SP
CEP: 13.612/392 fone: (19) 3571-0788 e-mail: mcaprojetos@yahoo.com.br
Eng. Responsável: Eng. Admilson Aparecido Bortolin CREA/SP: 060.170.056-3

CLIENTE: Prefeitura do Município de Leme			A.R.T.
OBRA: Edifício Centro Oncológico			Projeto 1263c
DESCRIÇÃO: Fôrma da Cobertura			FOLHA 04
Des: Alexandre Sette	Ver: Eng. Admilson Bortolin	Data: Maio/2023	Esc. 1/50