
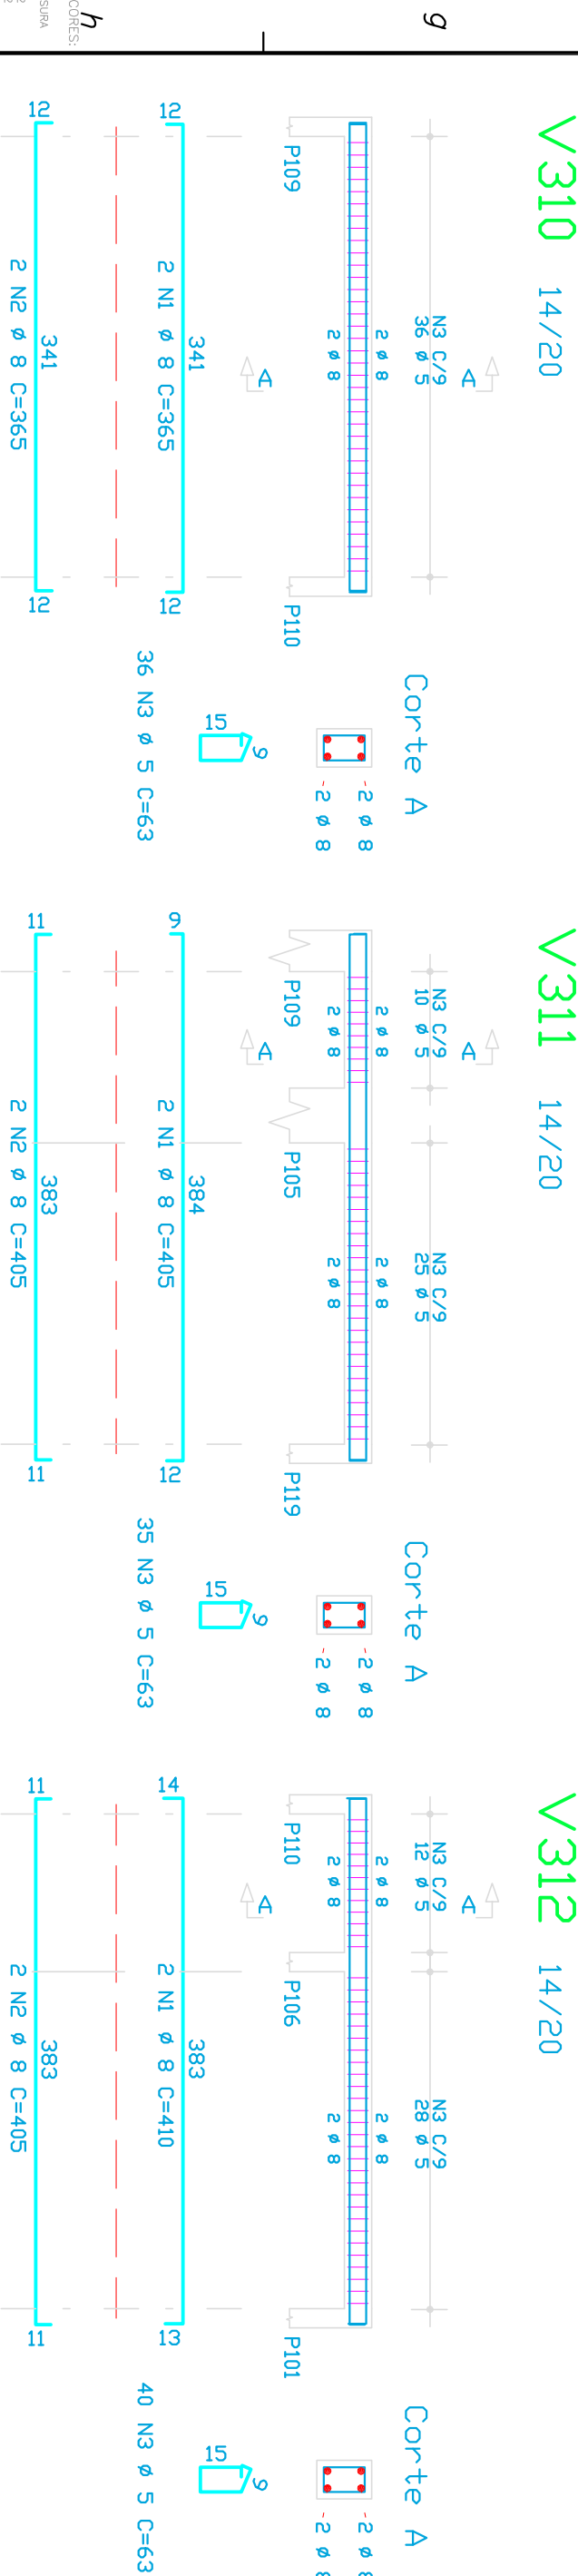
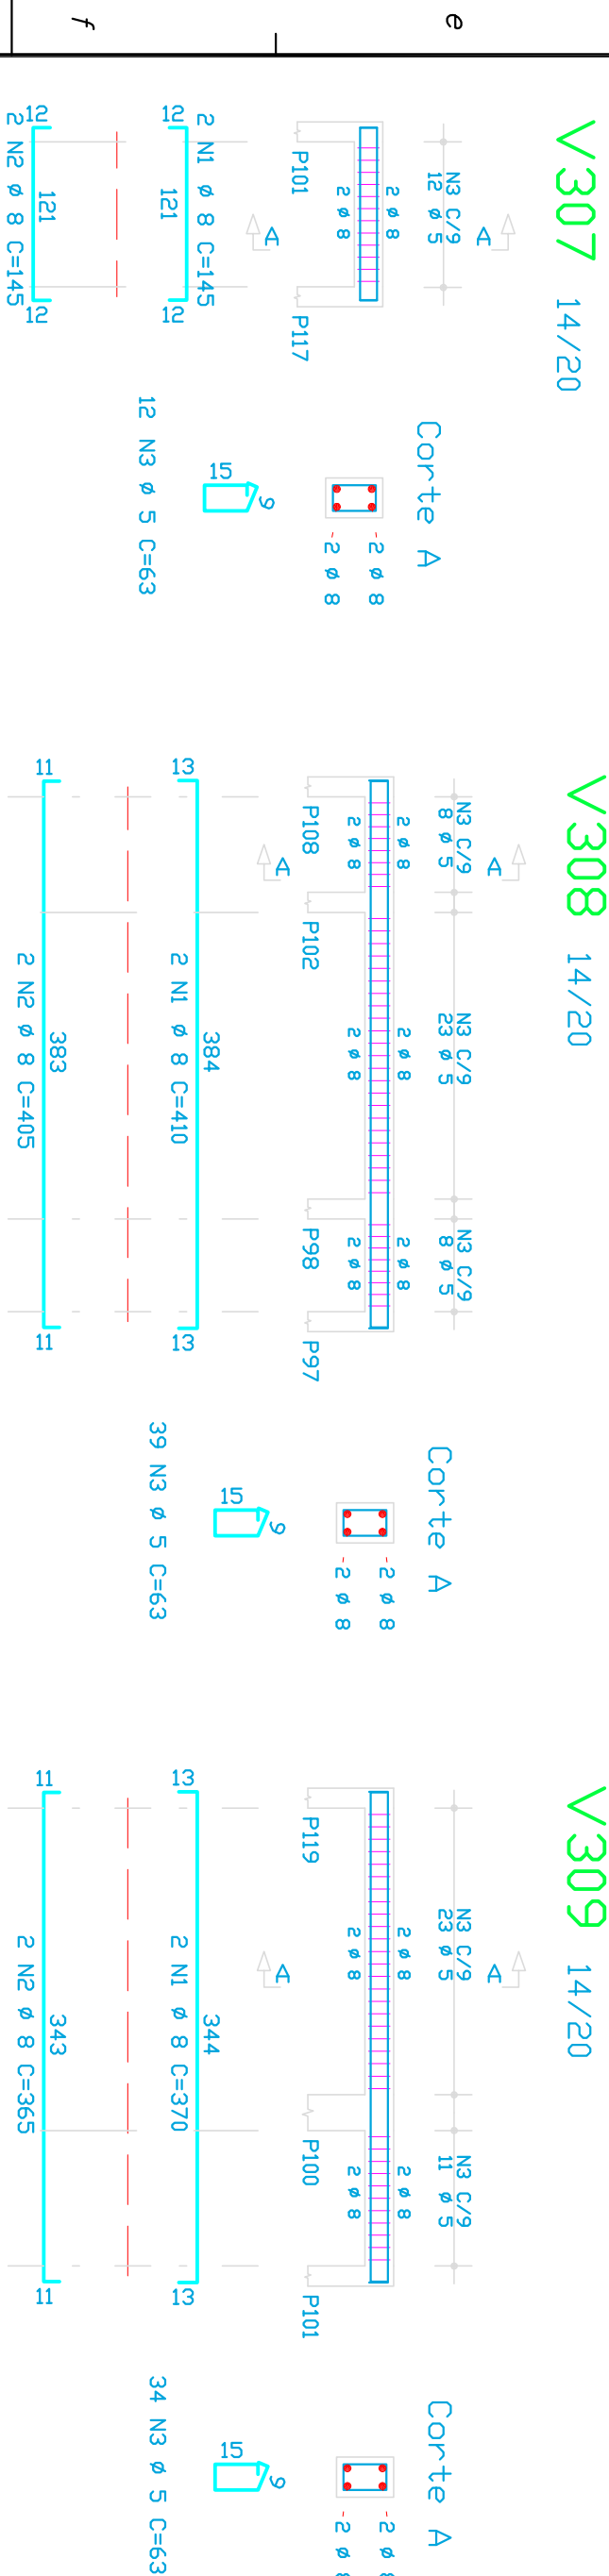
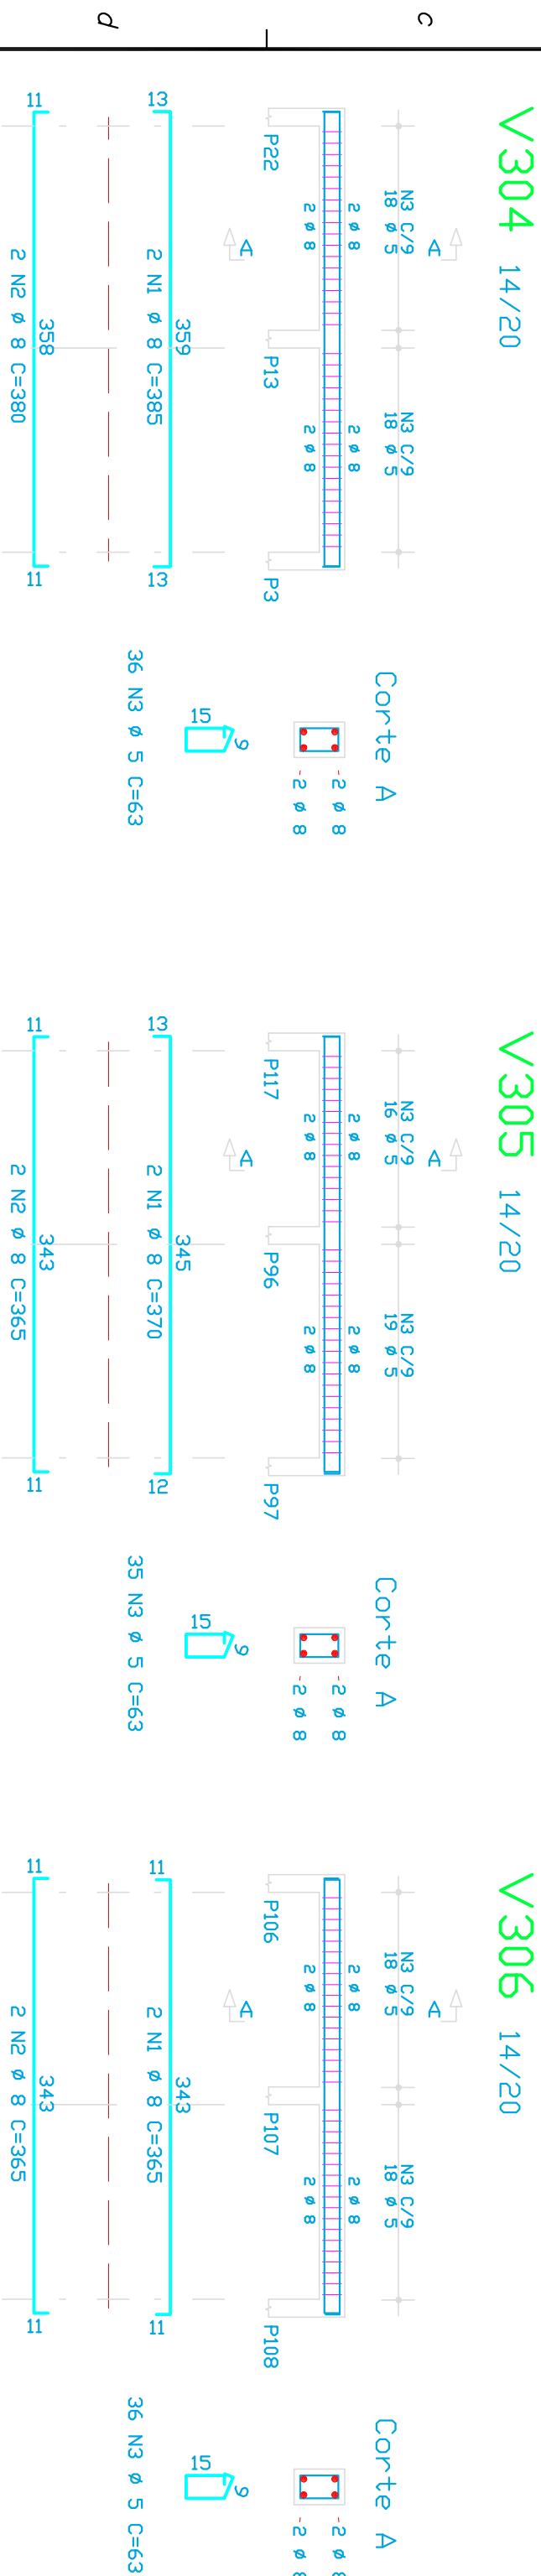


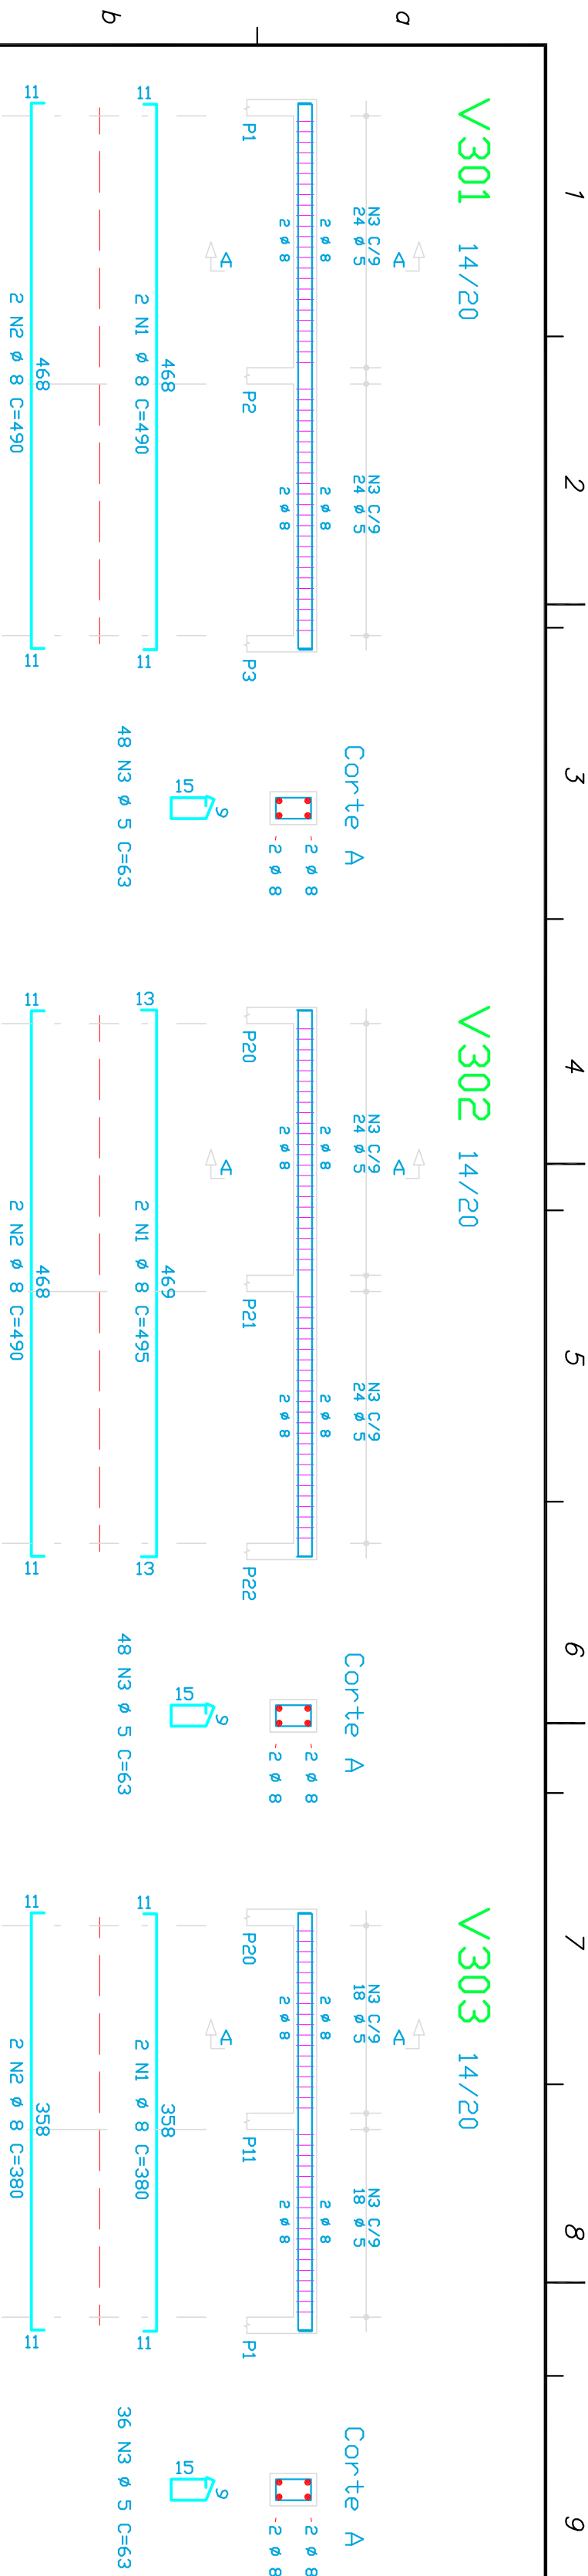

AQD		POS	BIT	QUANT	COMPRIMENTO	
			mm		UNIT	TOTAL
					cm	cm
V301	S0A	1	8	2	490	980
	S0A	2	8	2	490	980
	G0B	3	5	48	63	3024
V302	S0A	1	8	2	495	990
	S0A	2	8	2	490	980
	G0B	3	5	48	63	3024
V303	S0A	1	8	2	380	760
	S0A	2	8	2	380	760
	G0B	3	5	36	63	2268
V304	S0A	1	8	2	385	770
	S0A	2	8	2	380	760
	G0B	3	5	36	63	2268
V305	S0A	1	8	2	370	740
	S0A	2	8	2	365	730
	G0B	3	5	35	63	2205
V306	S0A	1	8	2	365	730
	S0A	2	8	2	365	730
	G0B	3	5	36	63	2268
V307	S0A	1	8	2	145	290
	S0A	2	8	2	145	290
	G0B	3	5	12	63	756
V308	S0A	1	8	2	410	820
	S0A	2	8	2	405	810
	G0B	3	5	39	63	2457
V309	S0A	1	8	2	370	740
	S0A	2	8	2	365	730
	G0B	3	5	34	63	2142
V310	S0A	1	8	2	365	730
	S0A	2	8	2	365	730
	G0B	3	5	36	63	2268
V311	S0A	1	8	2	405	810
	S0A	2	8	2	405	810
	G0B	3	5	35	63	2205
V312	S0A	1	8	2	410	820
	S0A	2	8	2	405	810
	G0B	3	5	40	63	2520

RESUMO DE AÇO			
AÇO	BIT	COMP.R	PESO
60B	mm	m	kgf
50A	5	274	42
Peso Total		183	72
Peso Total	60B =	50A =	72 kgf

NOTAS:

ESPECIFICAÇÕES:

- 1- VERIFICAR MEDIDAS EM OBRA.
- 2- MEDIDAS EM CENÍMETRO E NÍVEIS EM METRO.
- 3- PREVER UTILIZAÇÃO DE ESPÁÇADORES PLÁSTICOS OU SIMILARES PARA GARANTIR O COBRIMENTO INDICADO.

00	26/06/2023	EMISSÃO INICIAL		
REV.	DATA	DESCRIÇÃO	VERIF.	APROV
REVISÕES				

MCA

SERVIÇOS PROJETOS E CONSULTORIA S/S LTDA CREA/SP: 57.880-
Rua Prof. José Gomes Caetano, 900 – Distrito Industrial Paulo Kinock – Leme/SP
CEP: 13.612/392 fone: (19) 3571-0788 e-mail: mcprojeto@yahoo.com.br
Eng. Responsável: Eng. Admilson Aparecido Bortolin CREA/SP: 060.179.056-3

CLIENTE		A.R.T.	
Prefeitura do Município de Leme		Projeto 1263c	
OBRA		FOLHA	
Edifício Centro Oncológico			
DESCRIÇÃO			
Armação Vigas Respaldo		12	
Des: Alexandre Satte	Ver: Eng. Admison Bortolin	Data: Maio/2023	Esc.: 1/50