

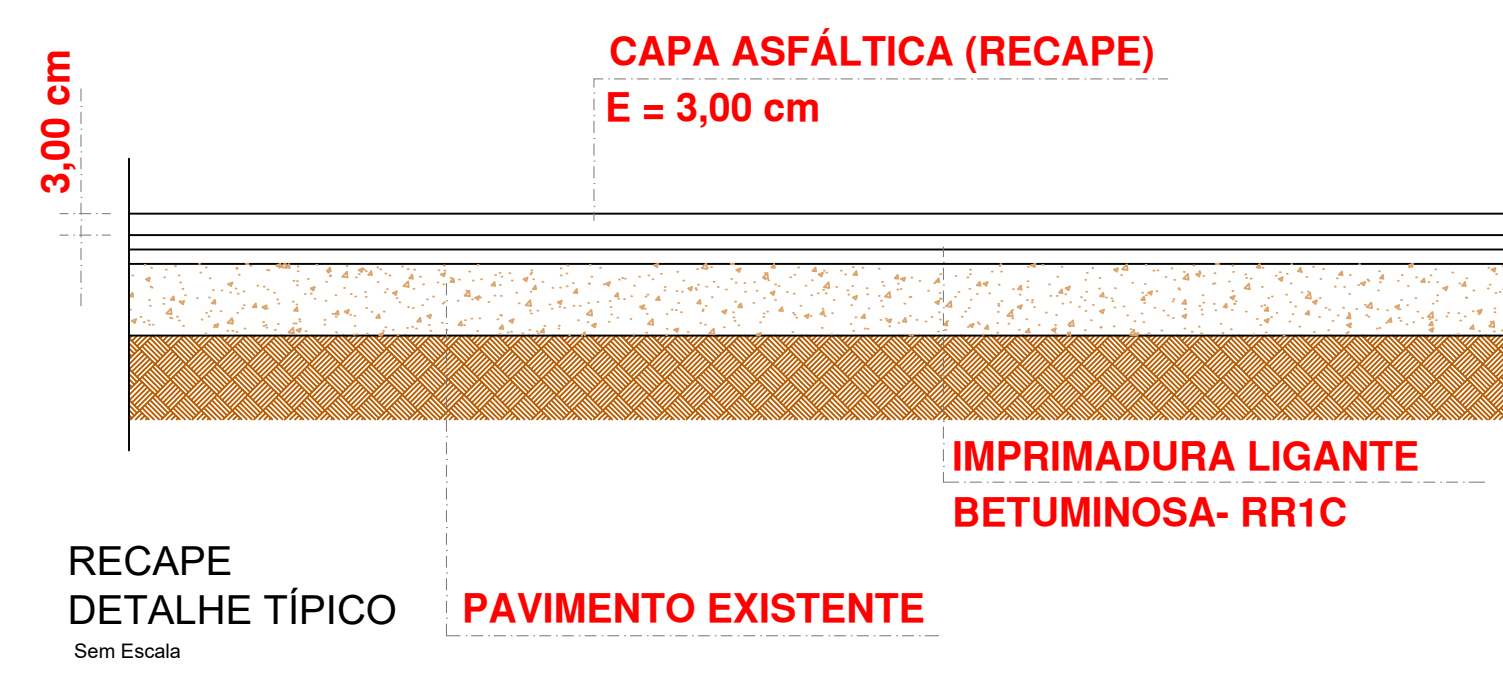
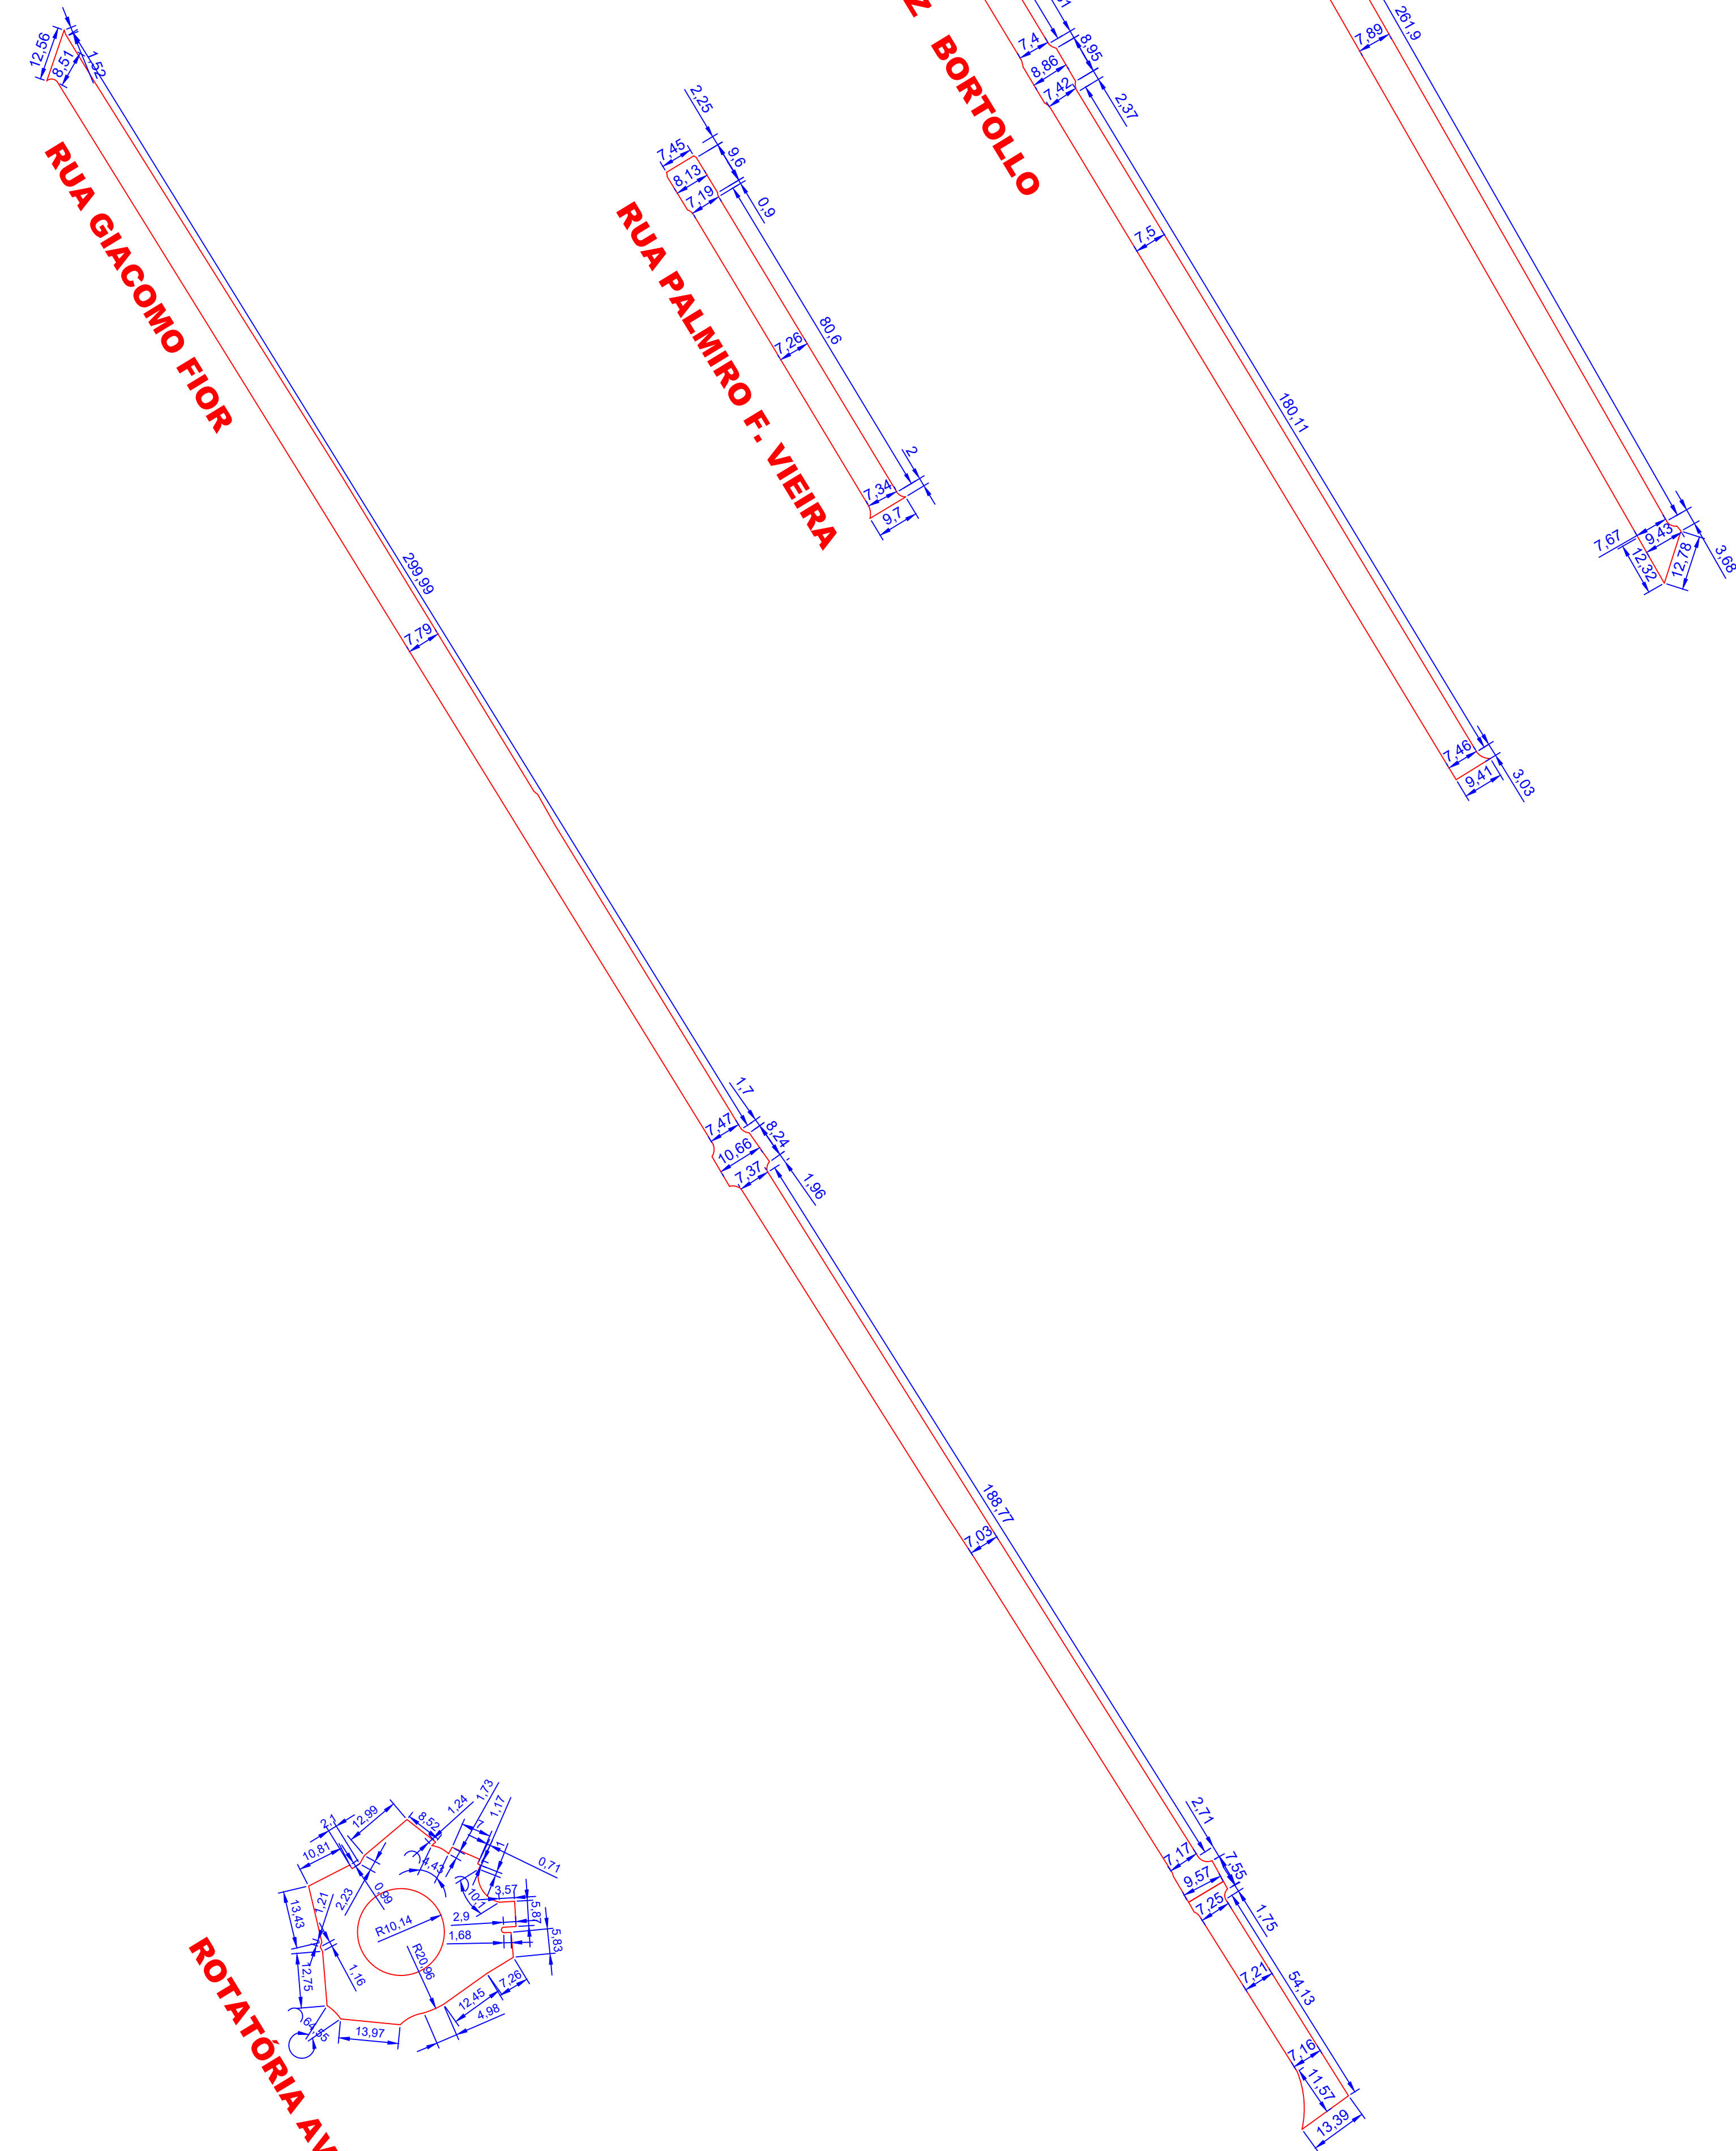


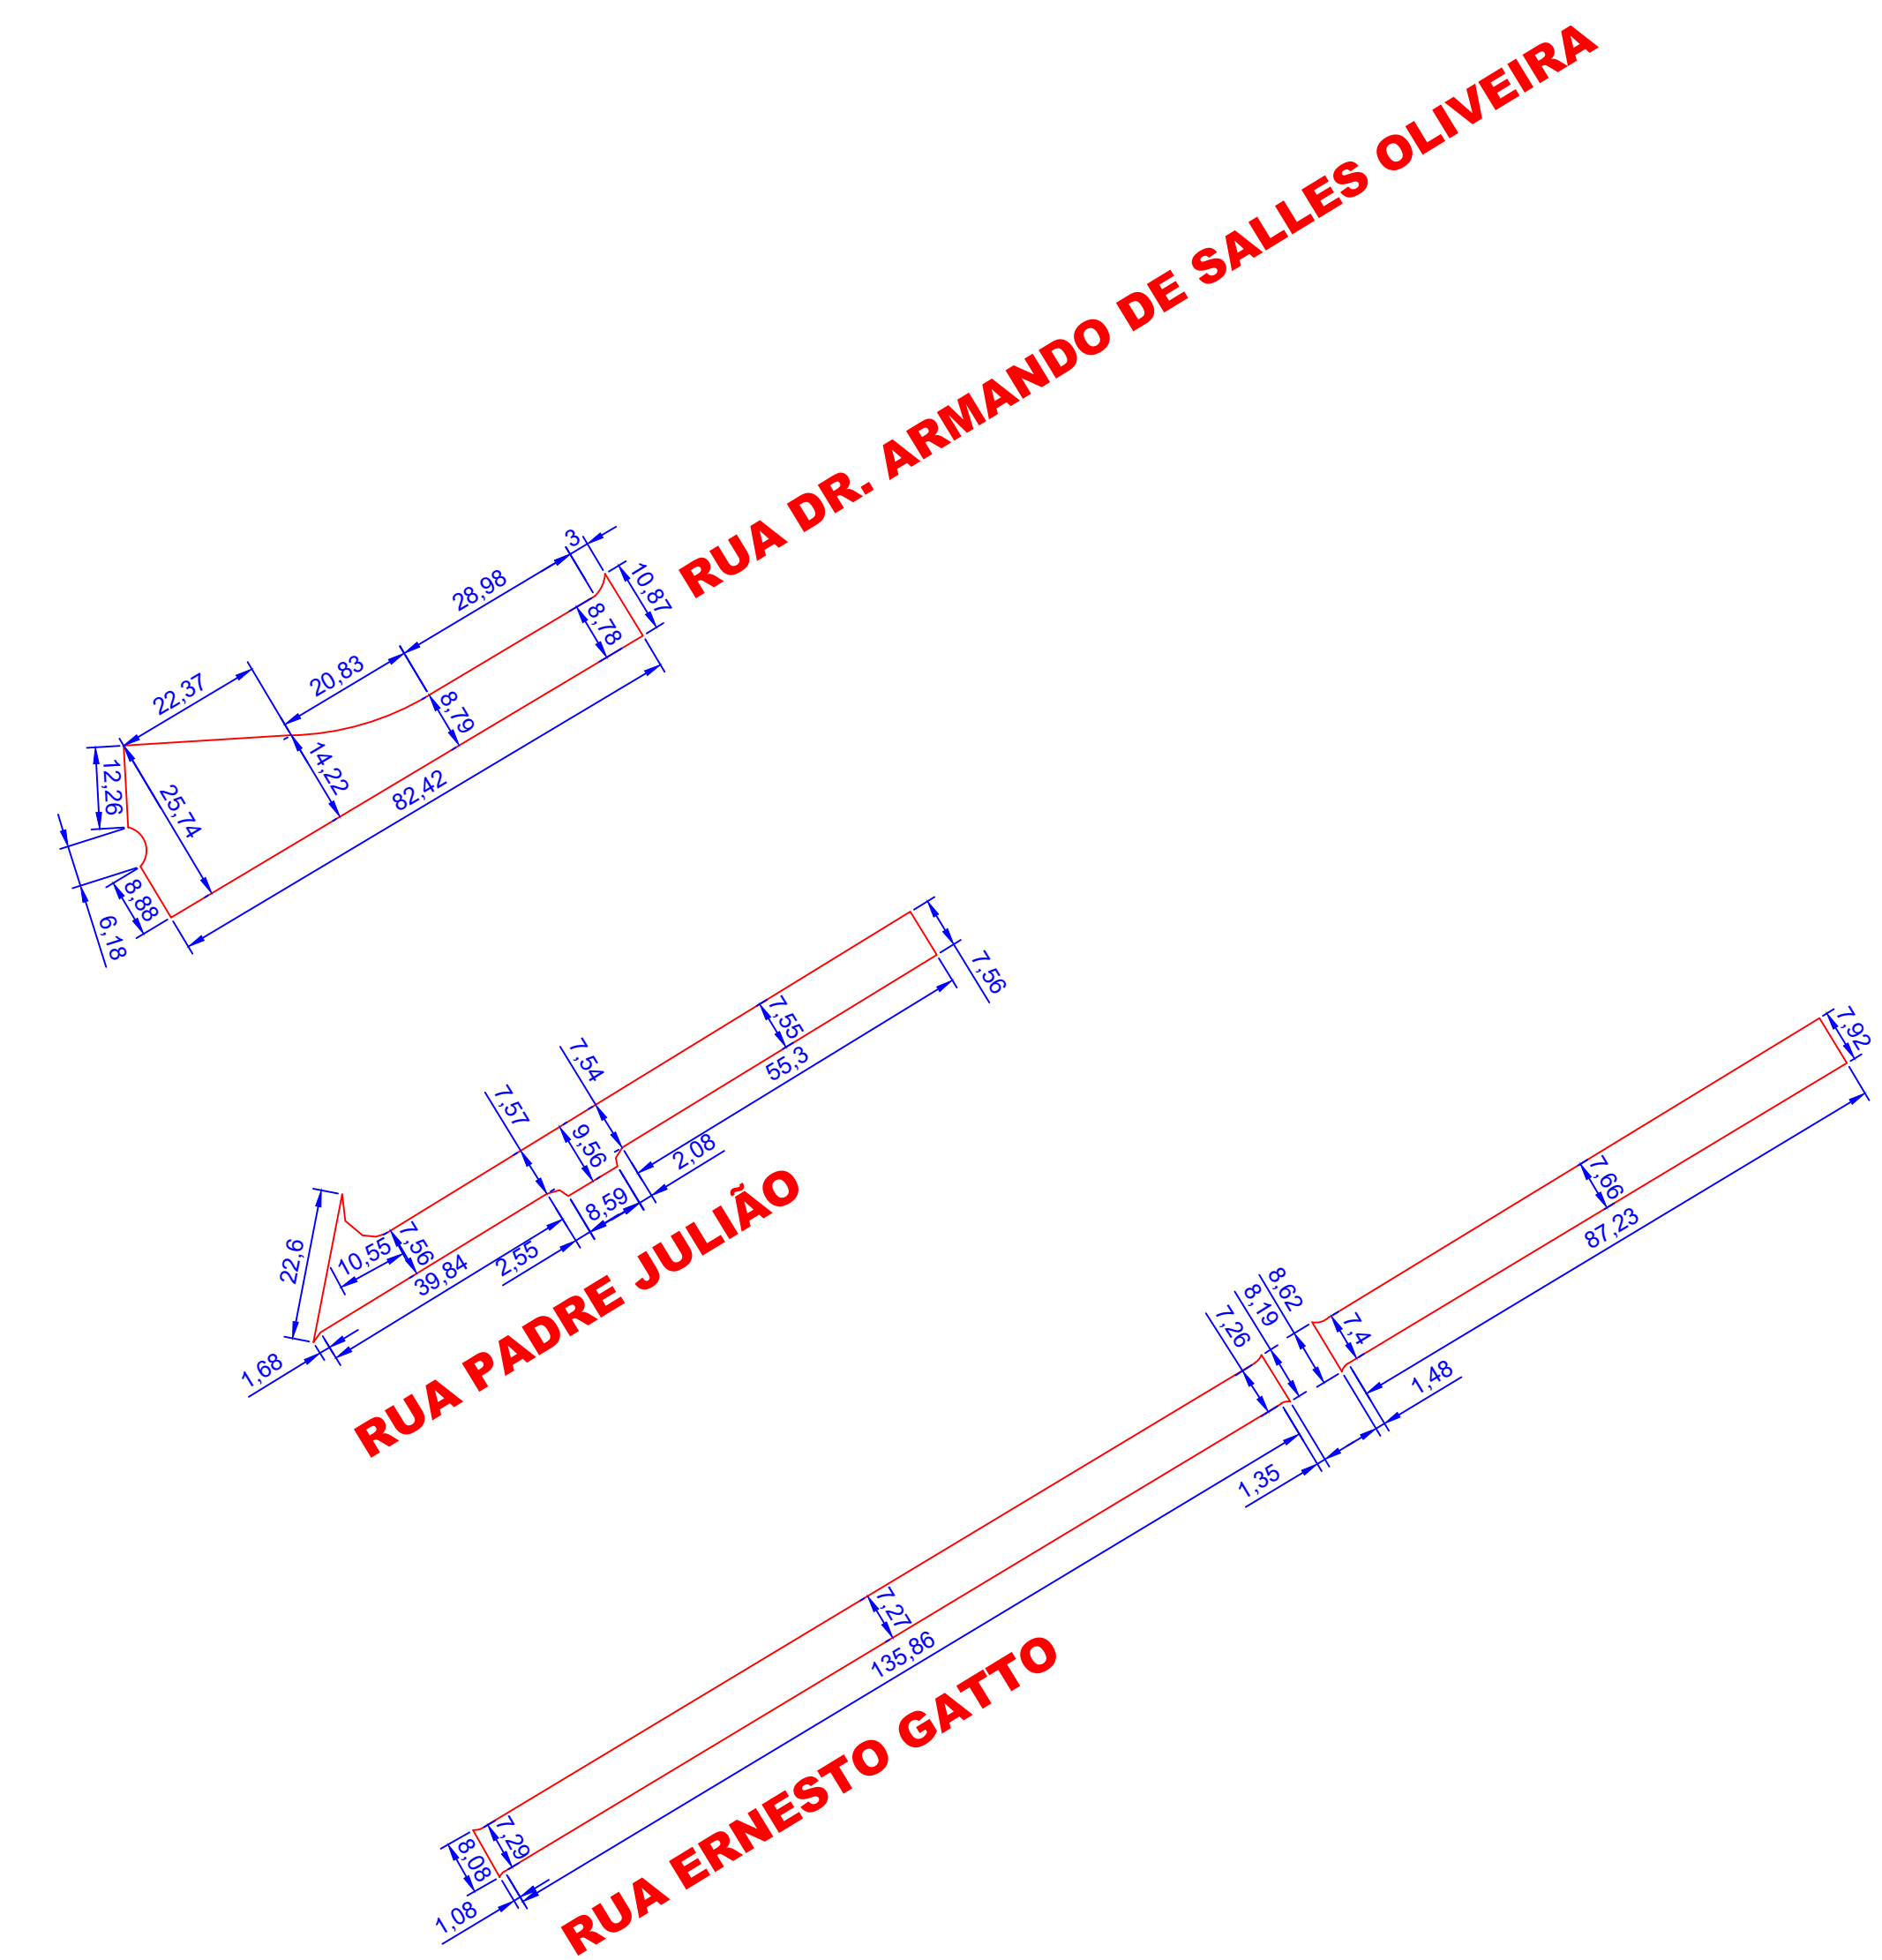

	PREFEITURA MUNICIPAL DE LEME Rua Dr. Armando de Salles Oliveira, 1085, Centro	
Administrador(a) 2021/2024 CLAUDEMIR ADEPACATO BORGES		
Objeto: Infraestrutura Urbana Recapetamento em Vias Urbanas FOLHA 01 Rua Giacomo Fiori, Rua Palmiro F. Vieira, Rua Da Roz Borboto, Albano V. Sardinha, Rotatória Av. B. Landgraf		
Local: LEME / SP	Data: SAVE DATE: 9/11/2023 9:47	
SECRETARIA MUNICIPAL DE OBRAS E PLANEJAMENTO URBANO Secretário: DIEGO D. K. TARIFA		
Engº Felipe Bocco CRECAEP nº 39052033 atendimento@semp.leme.sp.gov.br Rua Dr. Armando de Salles Oliveira, 1085, Centro Leme - SP, 13601-100	Escalo: 1: 1000	FOLHA Nº 01
Assinatura:		LEV RUA:

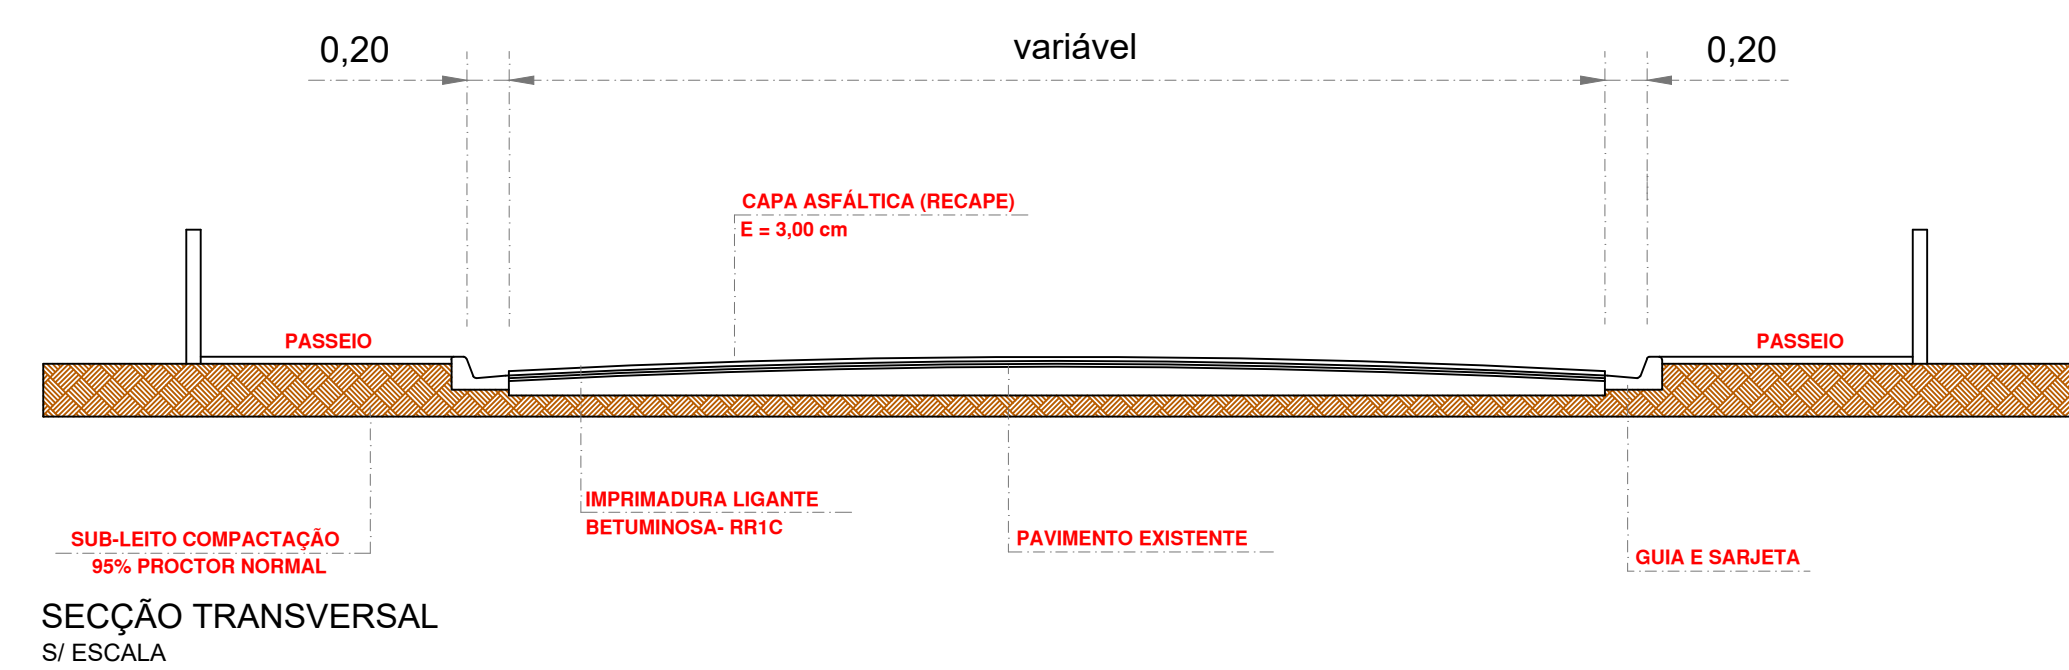

Assinado por 1 pessoa: FELIPE BARCO