


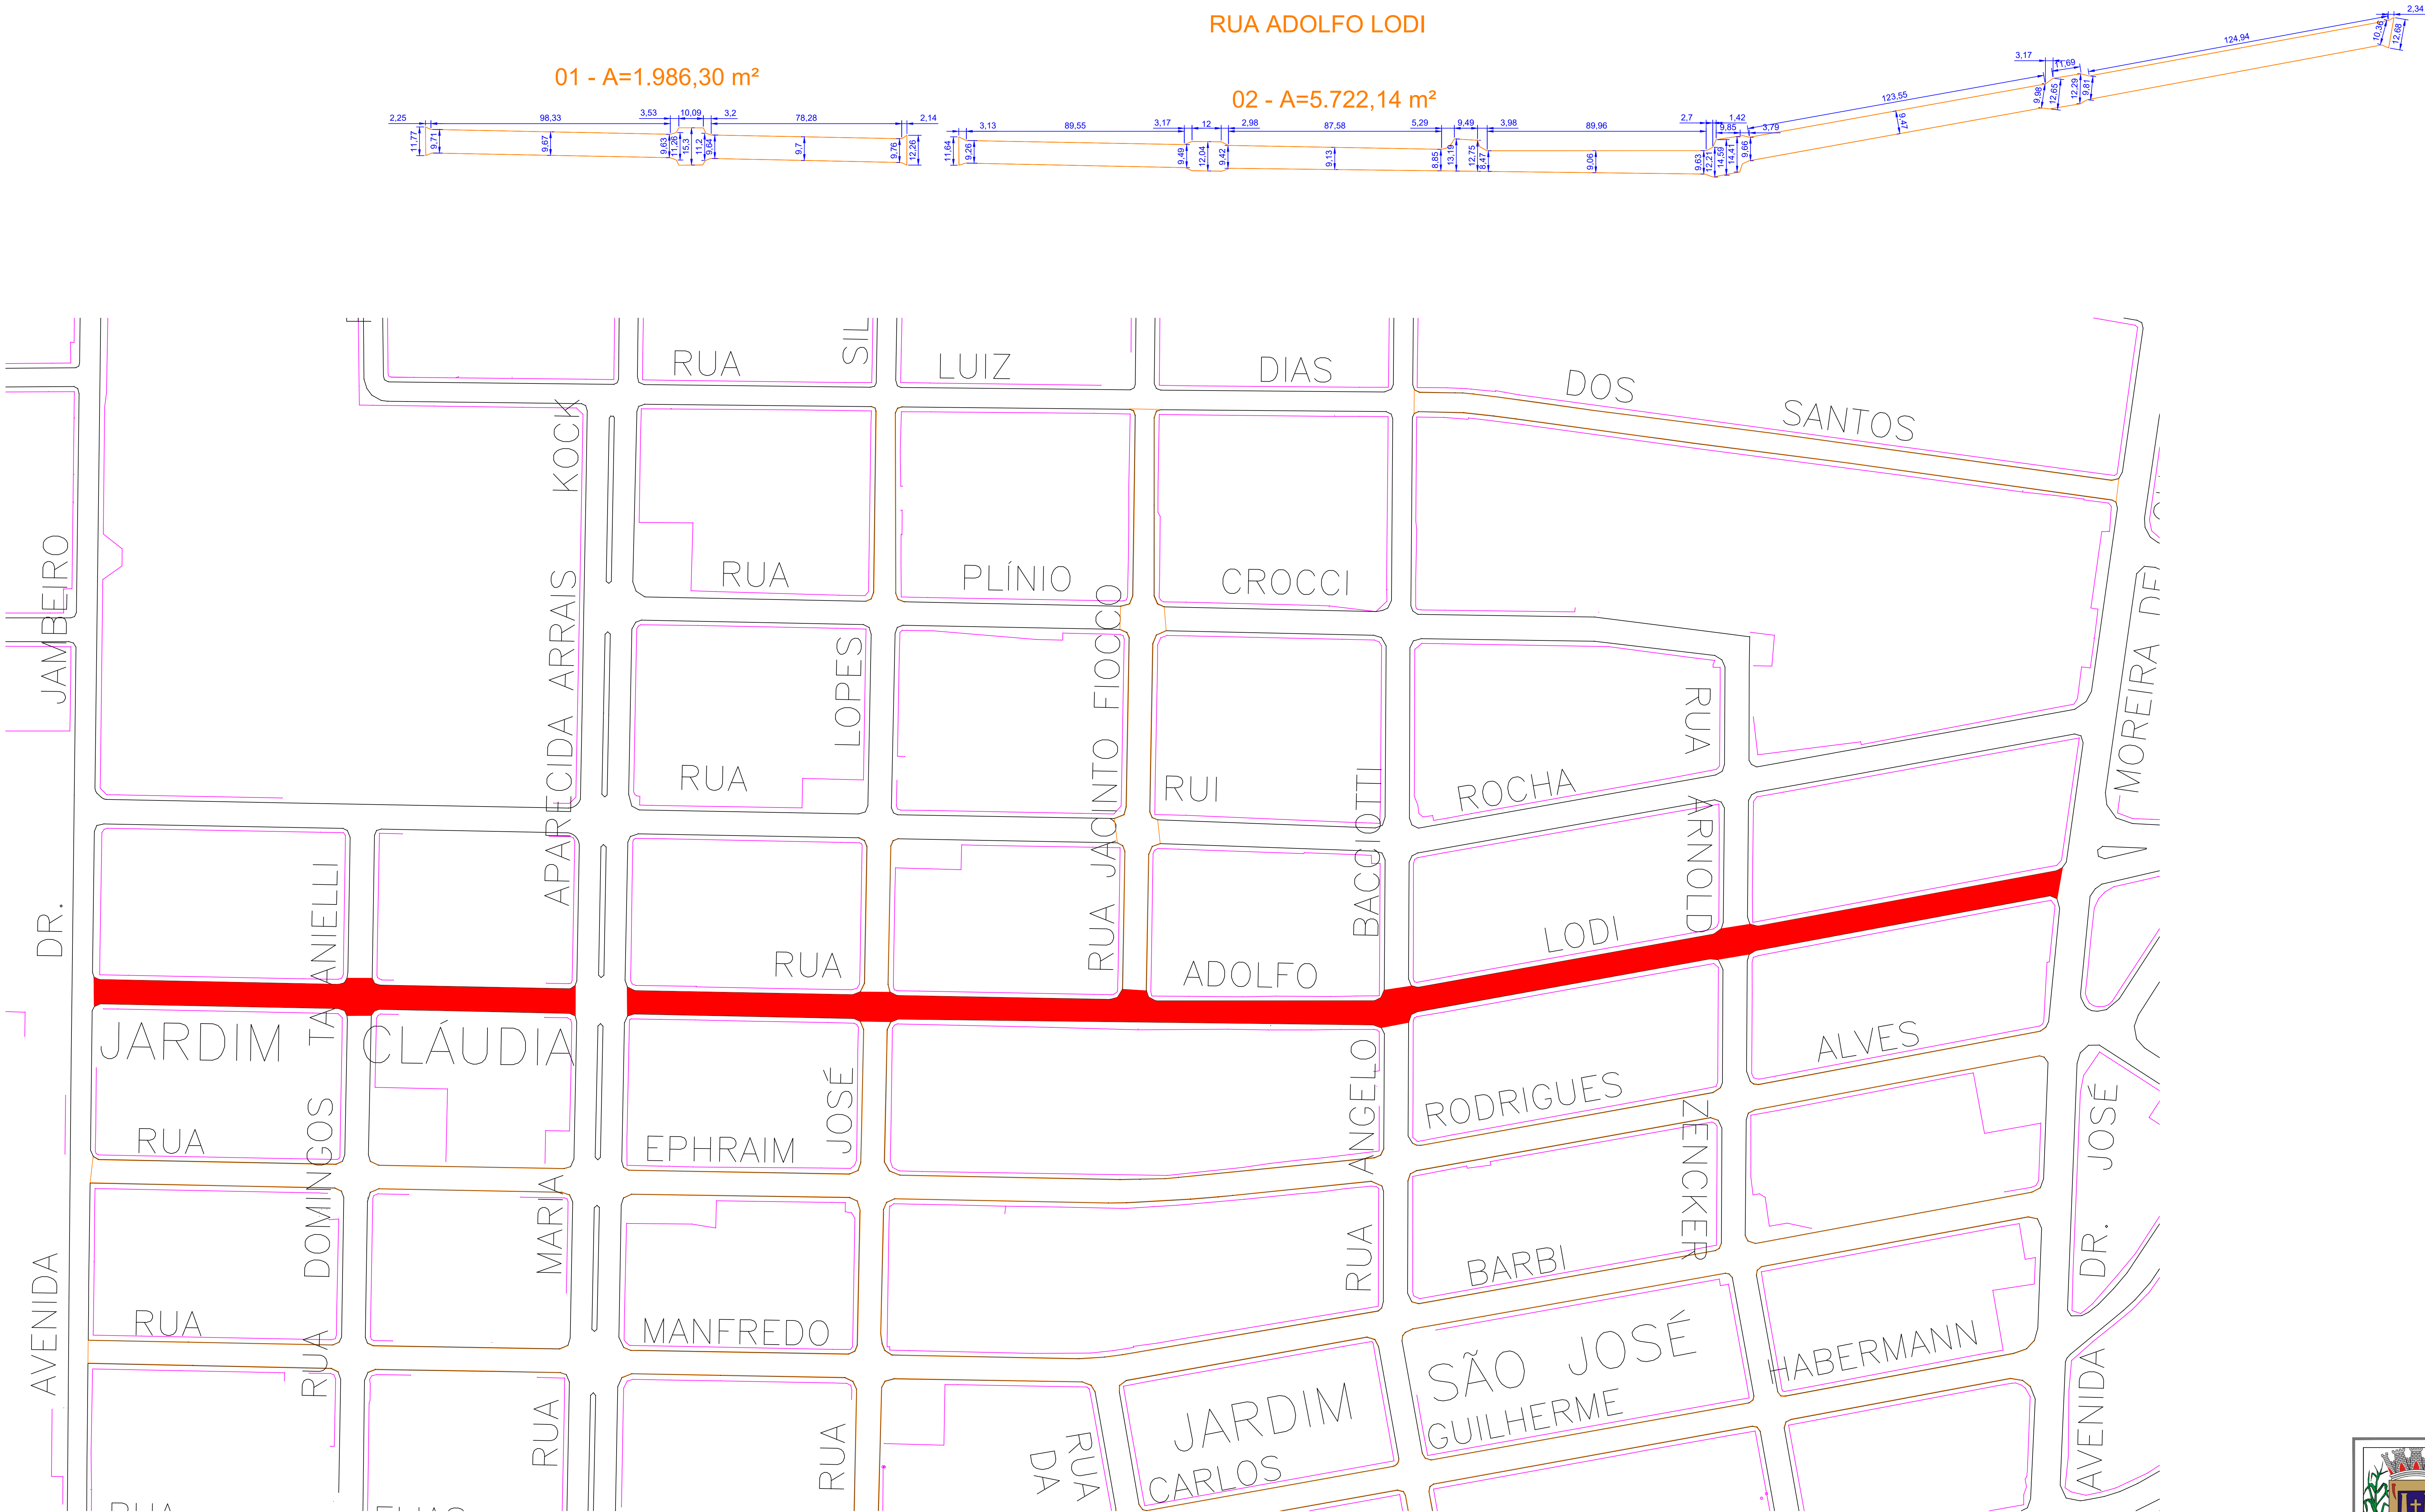


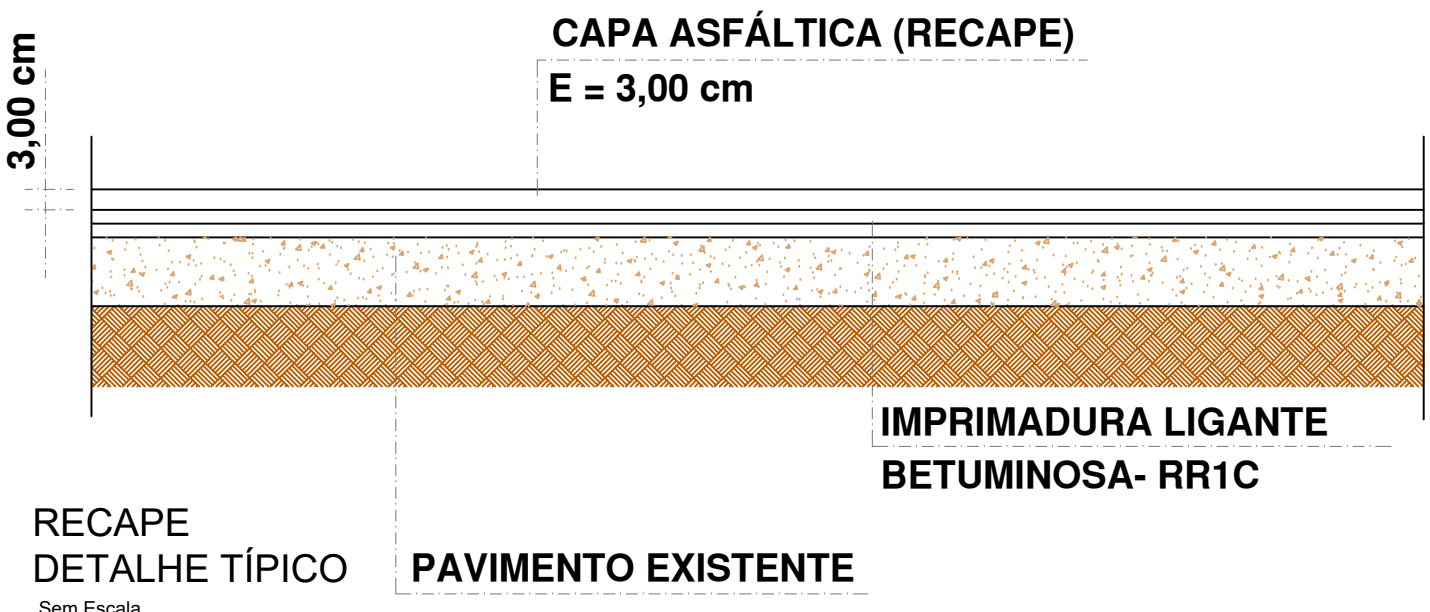

01 - A=1.986,30 m²

02 - A=5.722,14 m²

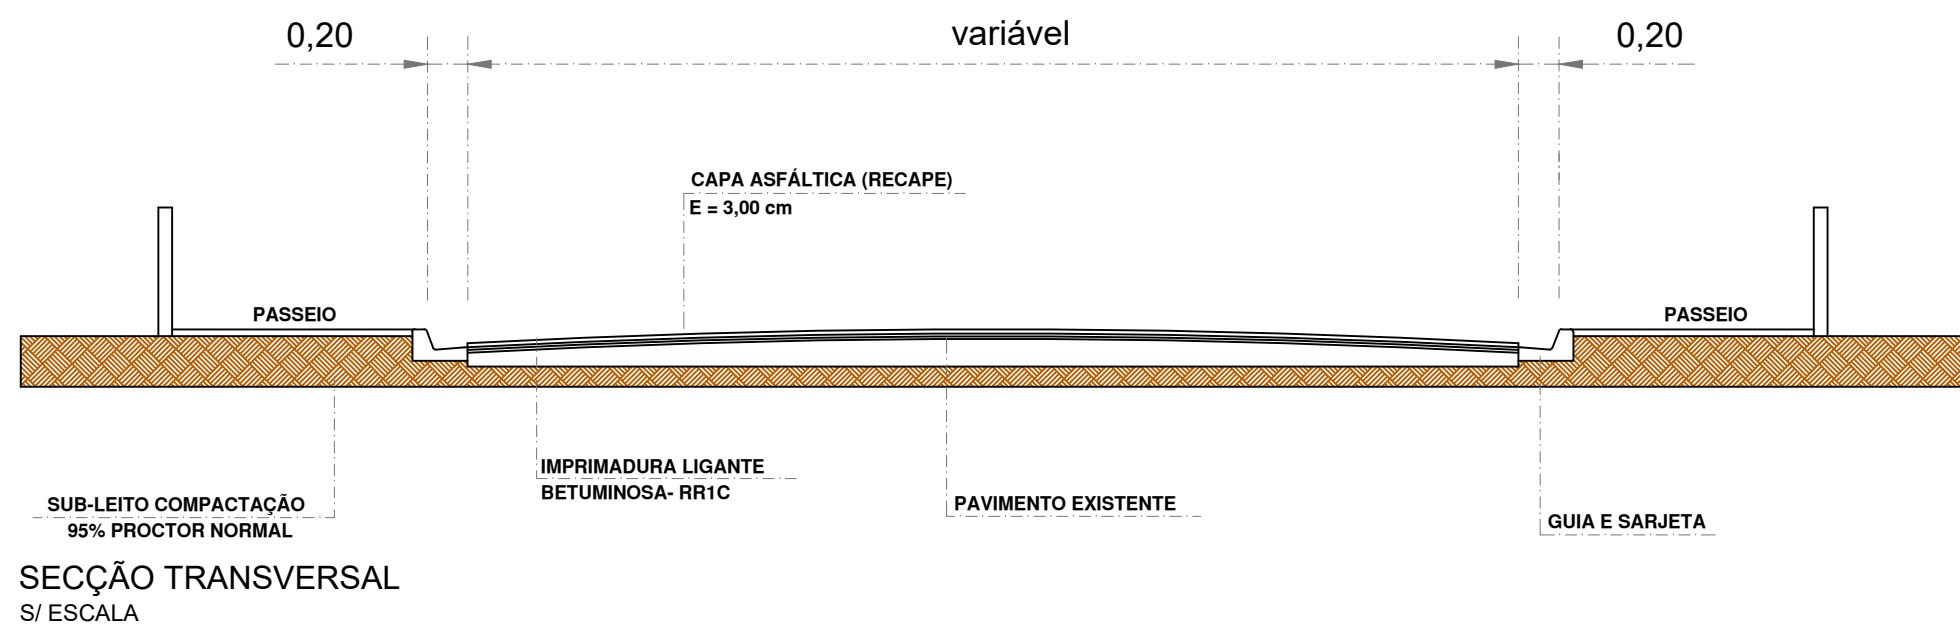

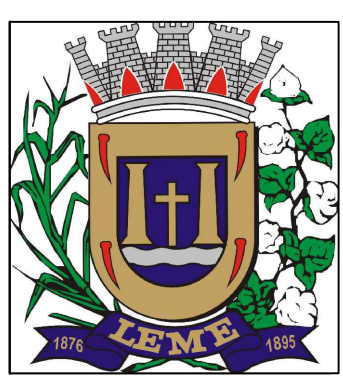

PREFEITURA MUNICIPAL DE LEME
Rua Dr. Armando de Salles Oliveira, 1085, Centro
Administração 2021/2024
CLAUDEMIR APARECIDO BORGES

Objeto:
Infraestrutura Urbana
Recapeamento em Vias Urbanas
FOLHA 01
Rua Adolfo Lodi

Local:
LEME / SP

Secretaria Municipal de Obras e Planejamento Urbano
Secretário: DIEGO D. K. TARIFA







Engº Nádia B. K. Oliveira
CREA/SP nº 59960/251
danabk@prefeitura.lememe.sp.gov.br
Rua Dr. Armando de Salles Oliveira, 1085, Centro
Fone/Fax: (19) 3951-0000

Escala:
1: 1000

Arquivo:
RECAPE - RUA JOSÉ PRADO

FOLHA Nº
01

RUA OLIMPIO DOS SANTOS

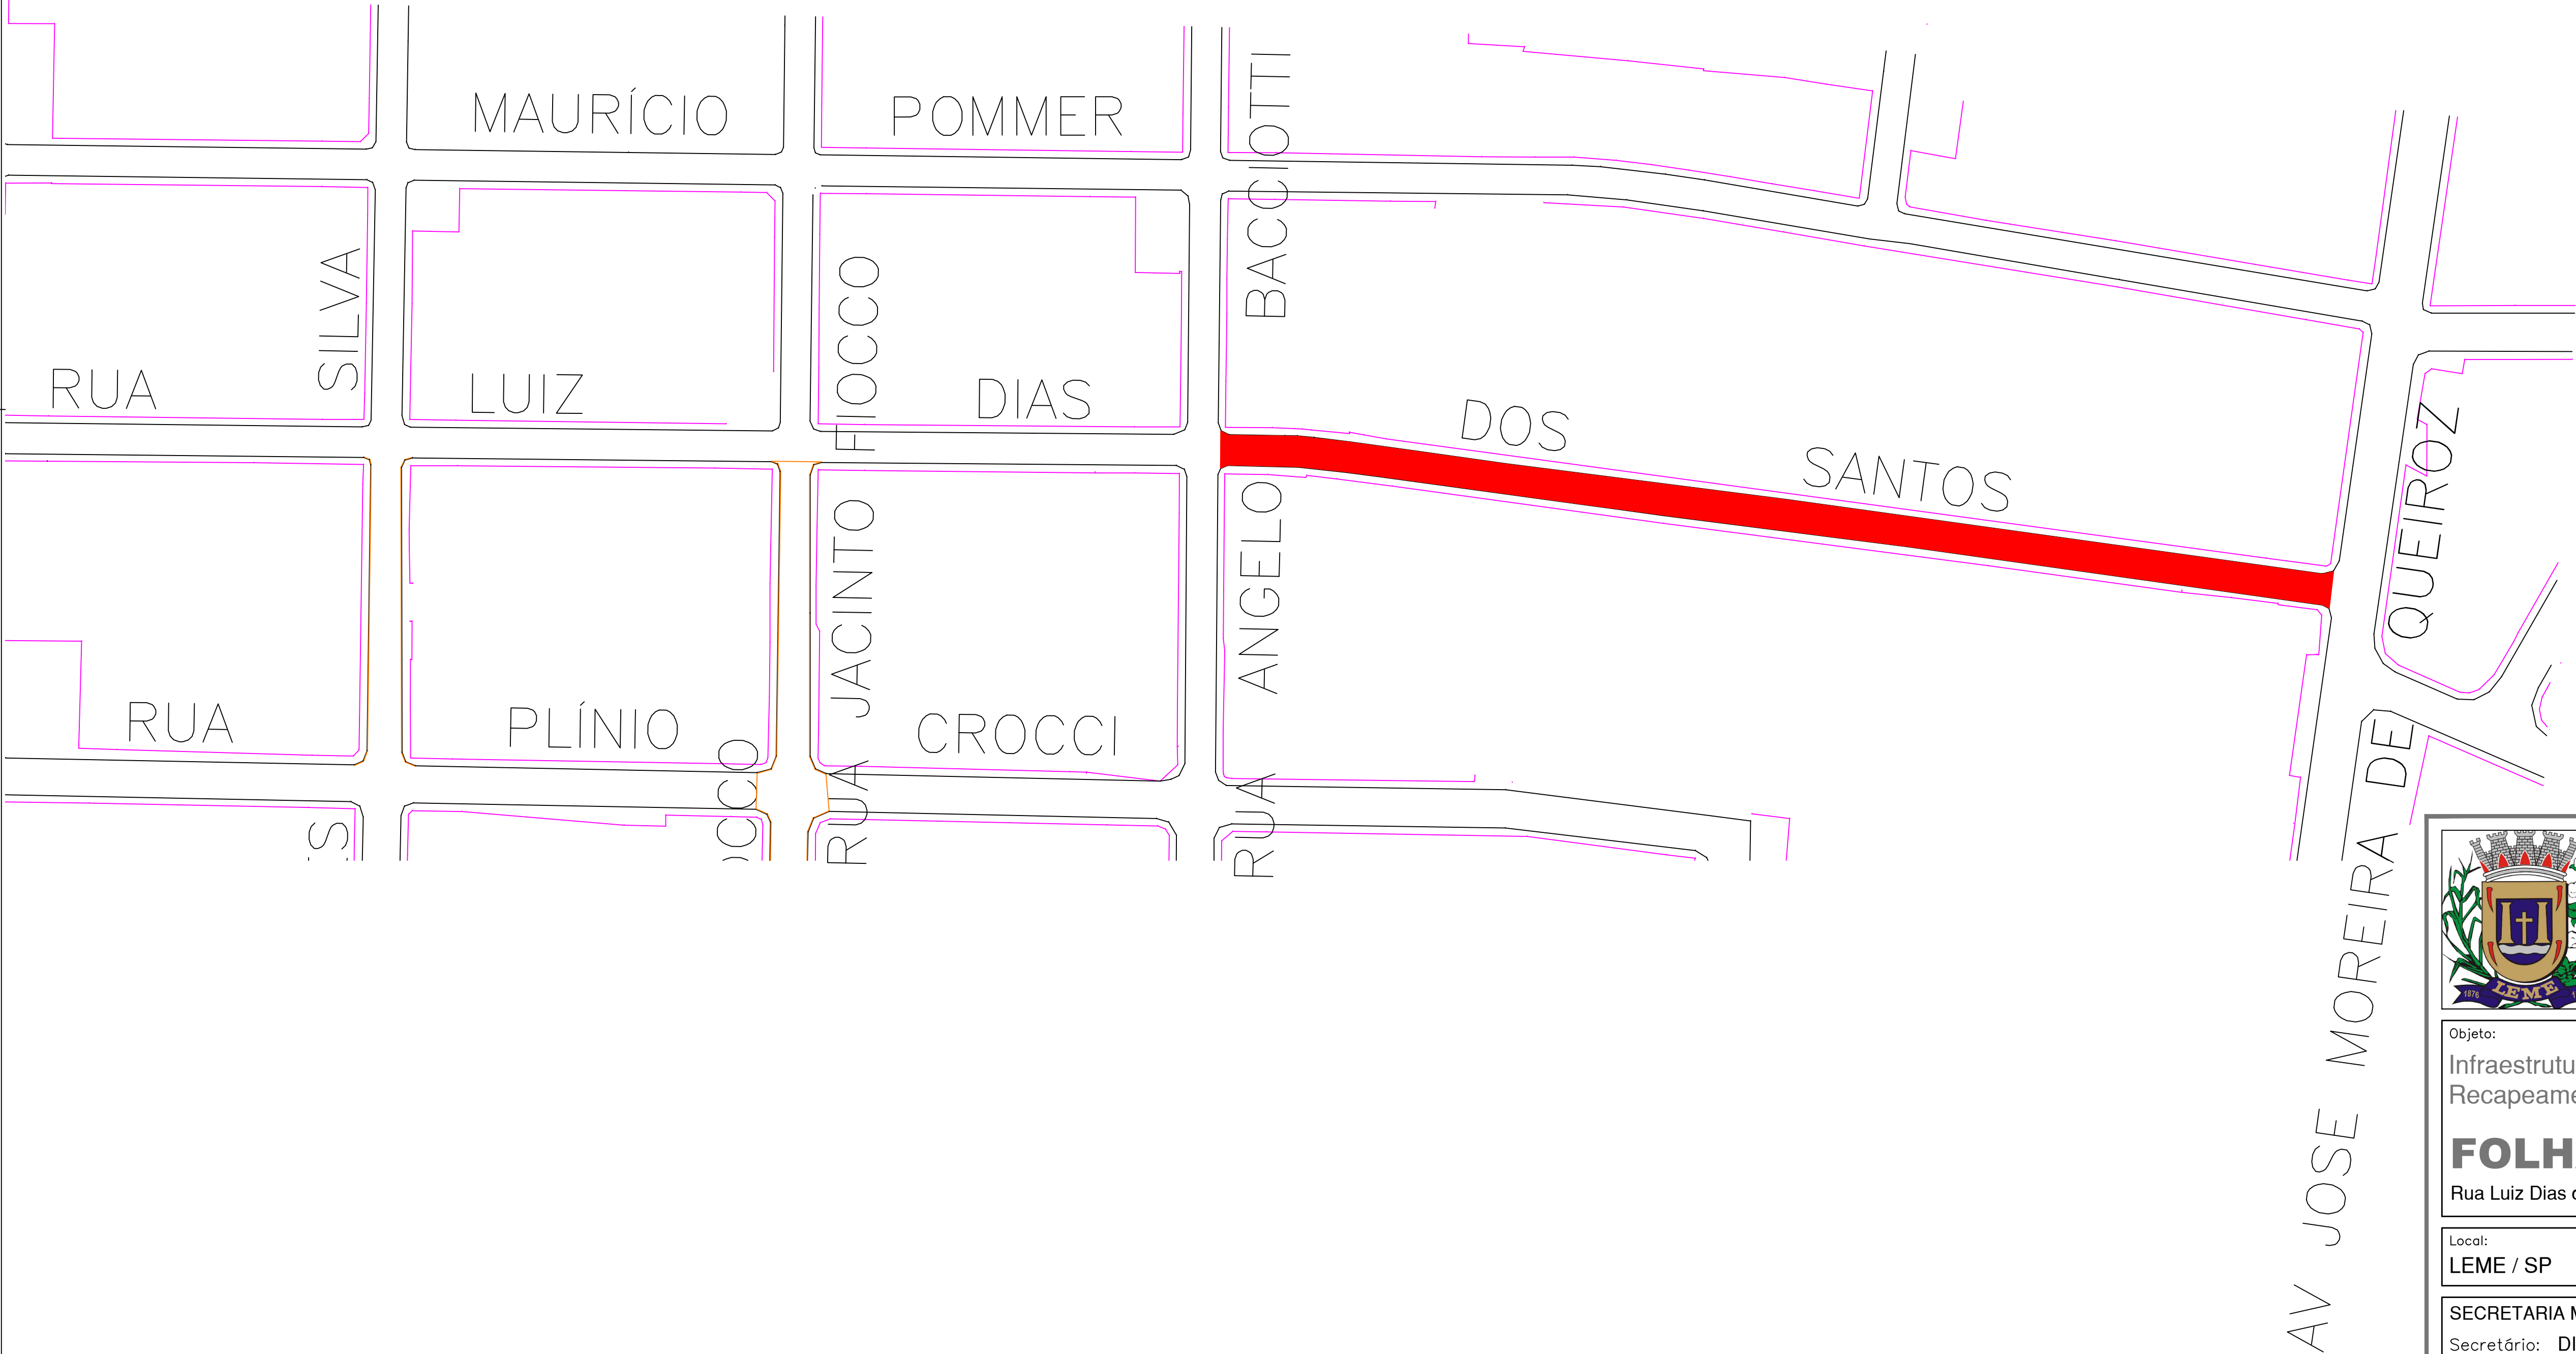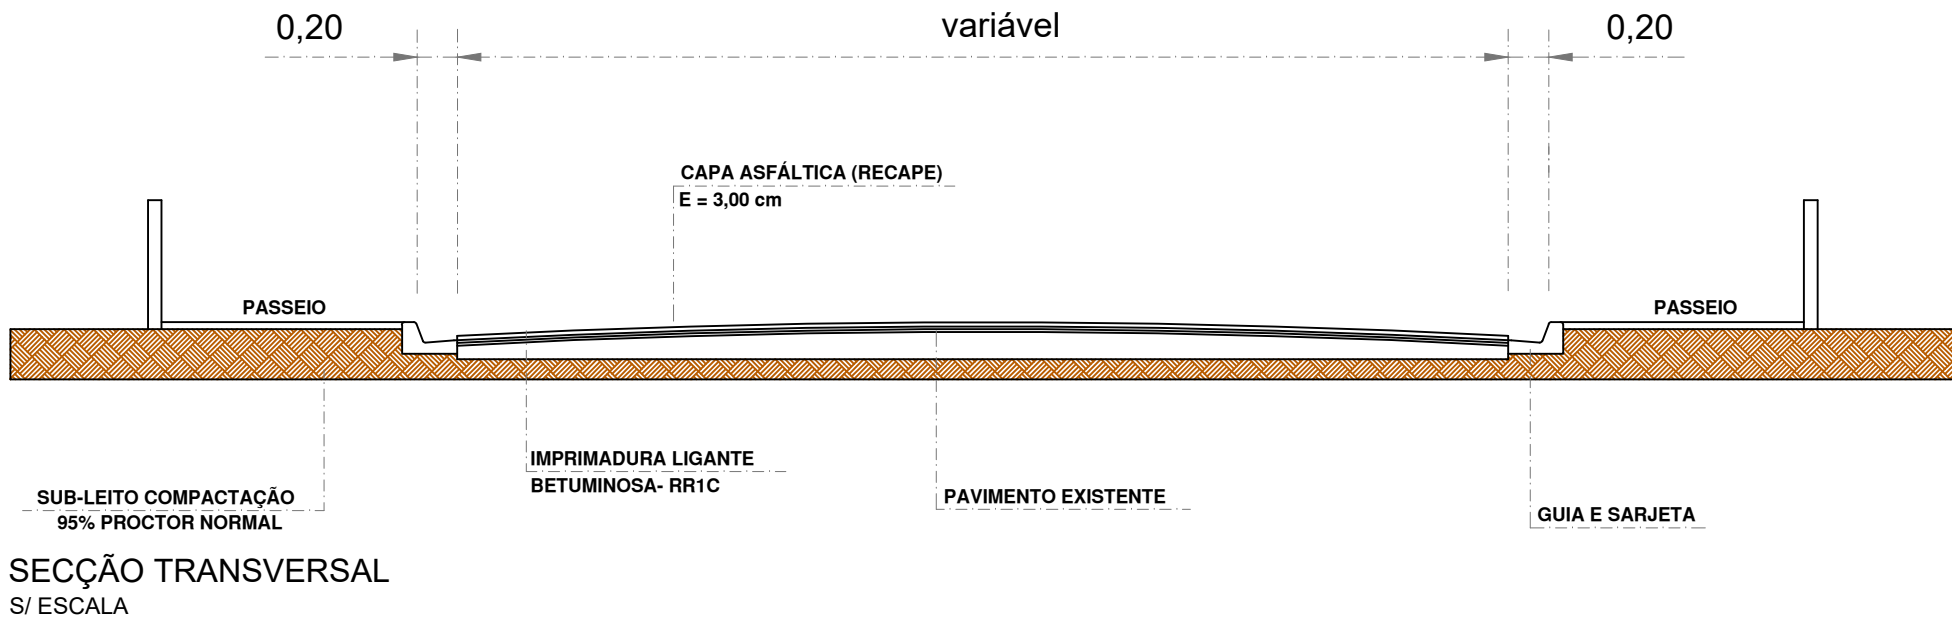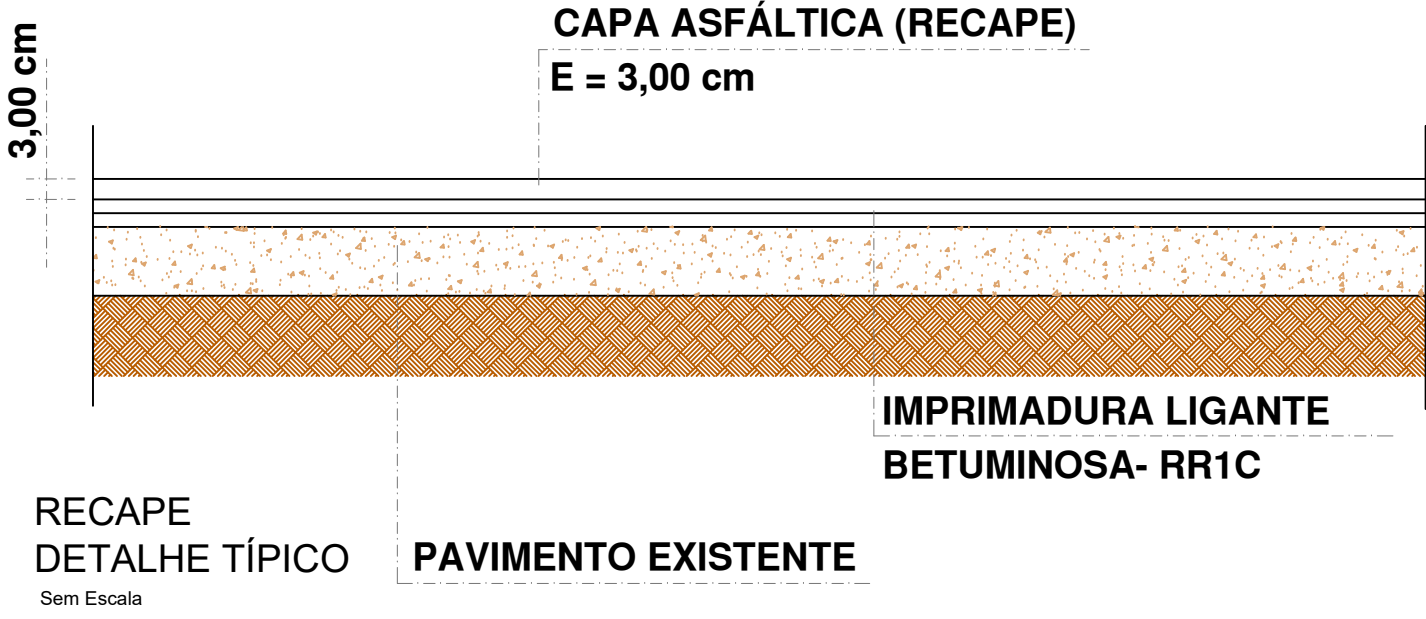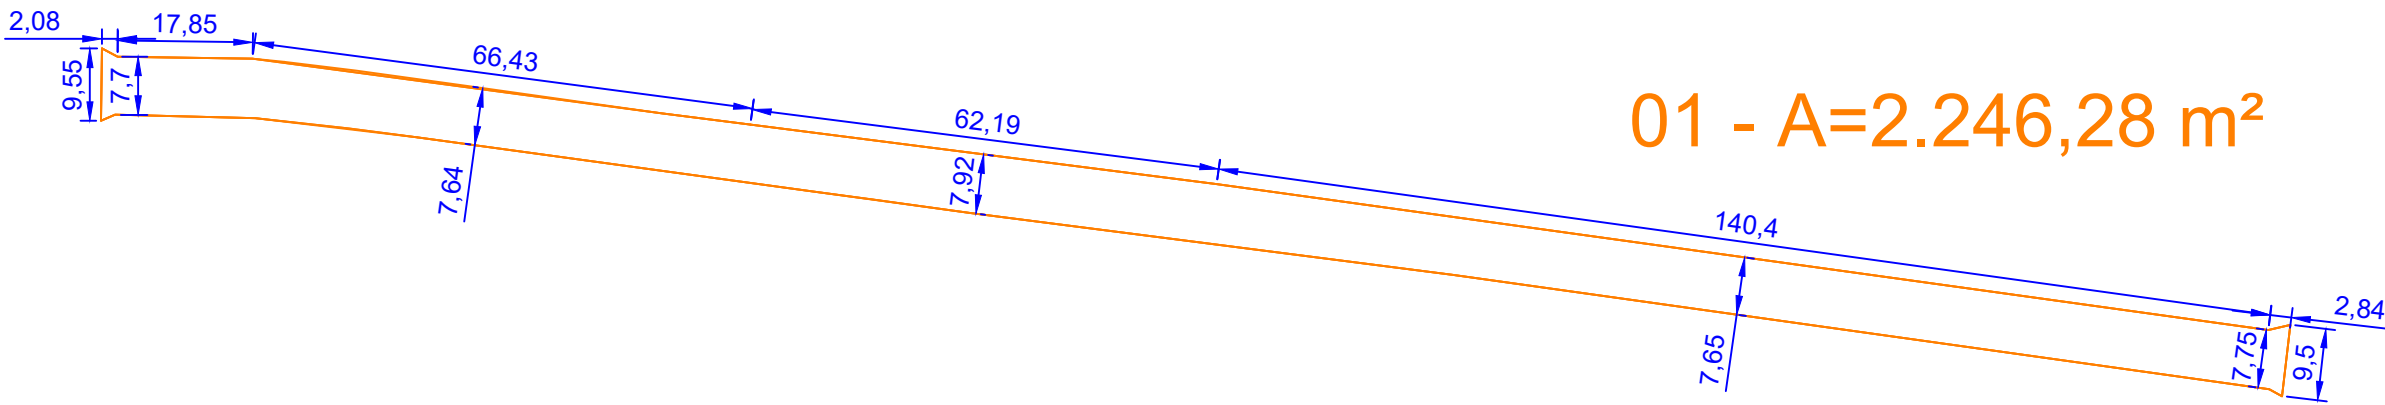



PREFEITURA MUNICIPAL DE LEME

Rua Dr. Armando de Sales Oliveira, 1085, Centro

Administração 2021/2024
CLAUDEMIR APARECIDO BORGES

Objeto:

Infraestrutura Urbana
Recapamento em Vias Urbanas

FOLHA 02

Rua Luiz Dias dos Santos

Local:

LEME / SP

Data:

SAVE DATE: 20/10/2023 11:50

SECRETARIA MUNICIPAL DE OBRAS E PLANEJAMENTO URBANO

Secretário: **DIEGO D. K. TARIFA**



SECRETARIA DE OBRAS E PLANEJAMENTO URBANO

Engº Nádia B. K. Oliveira
CREA/SP nº 506887253

obrasplanejamento@lema.sp.gov.br
Rua Dr. Armando de Sales Oliveira, 1085, Centro
Telefone: (19) 3097-1000

Escala:



1: 1000

Arquivo:


RECAPE - SÃO JOSÉ PROJ

FOLHA Nº


02

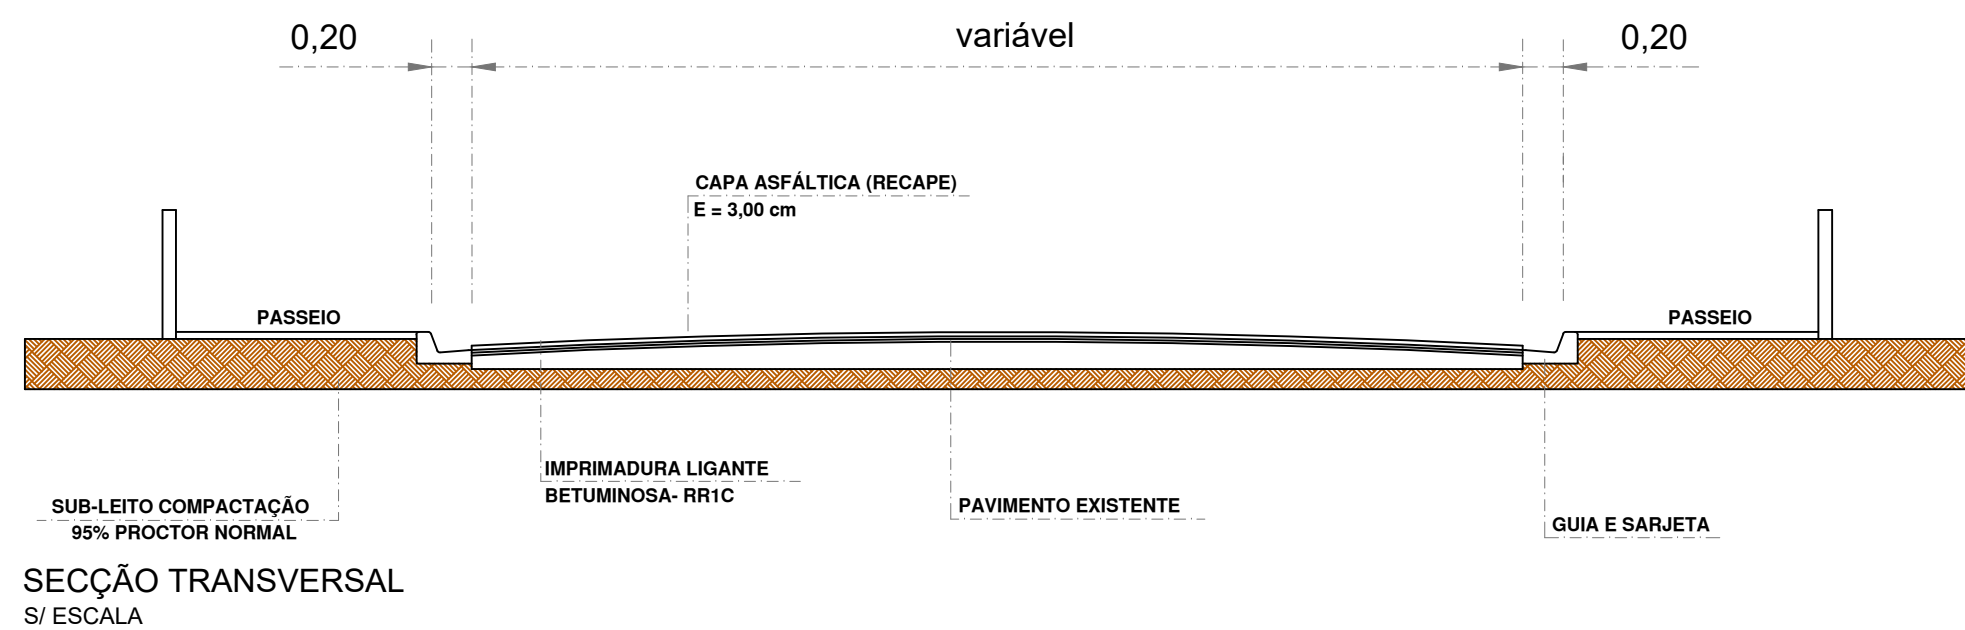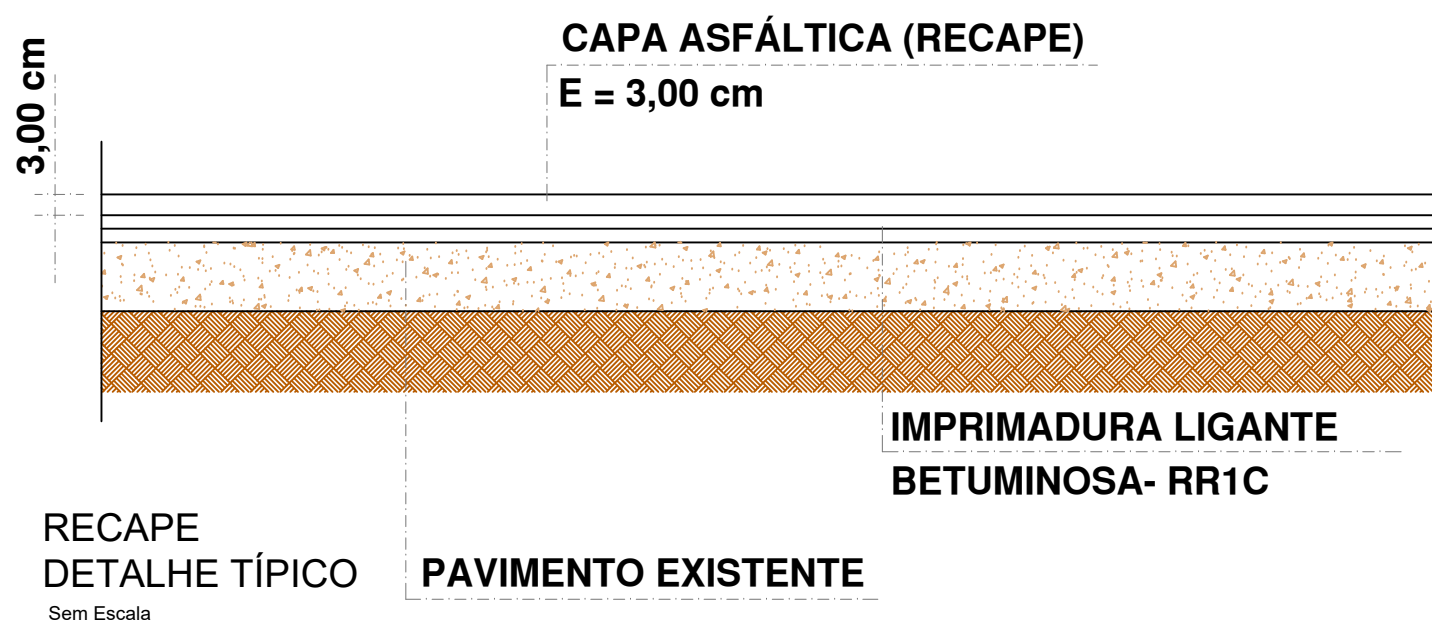

RUA JACINTO FIOCCO

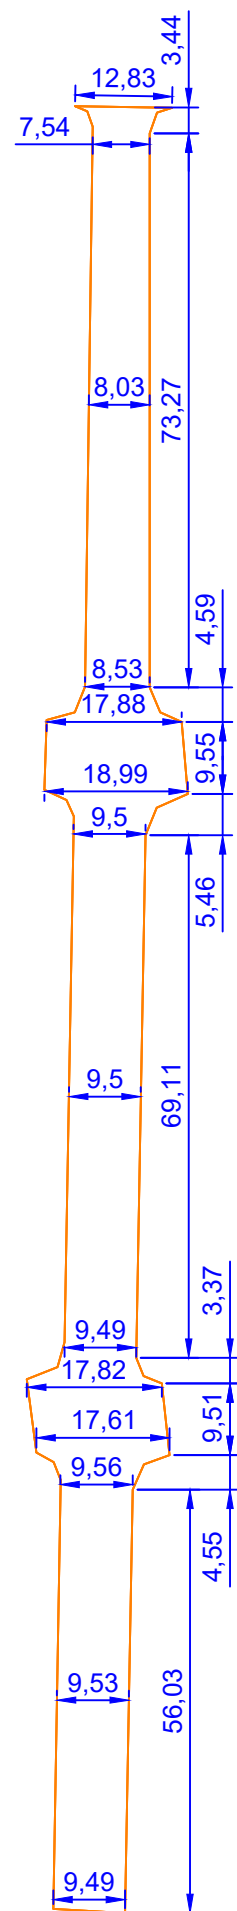

01 - A=2.362.64 m²

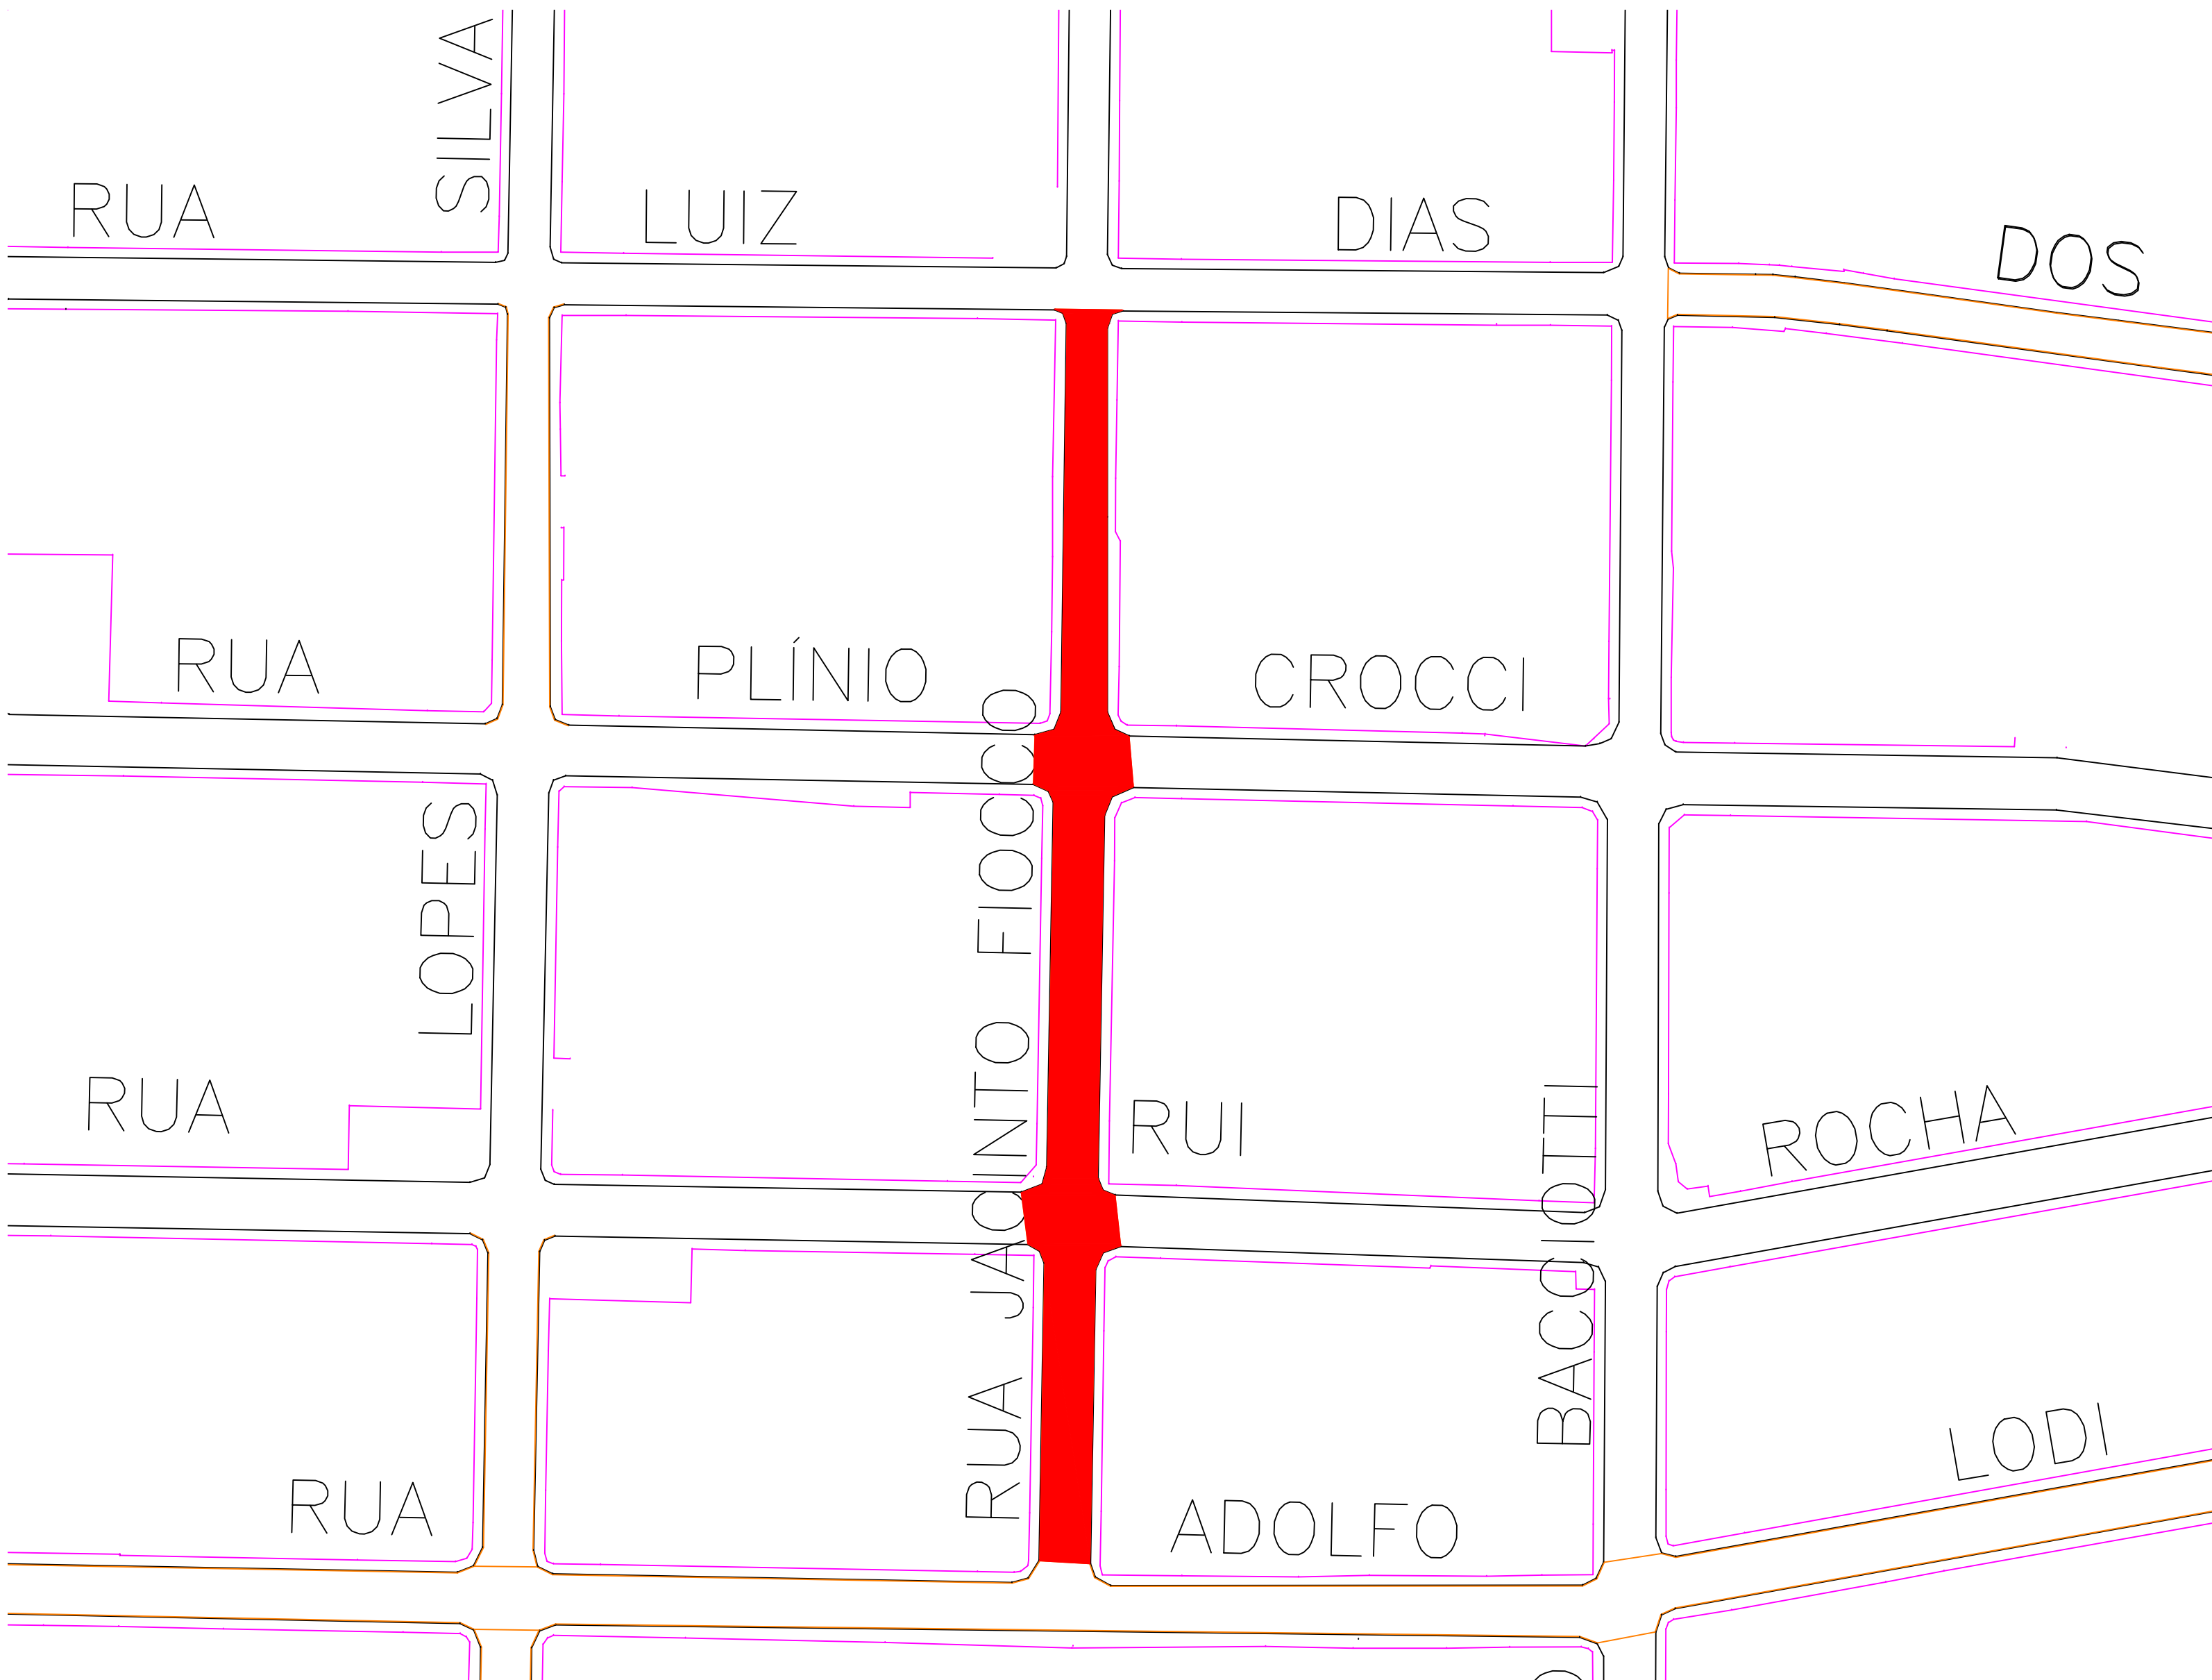

PREFEITURA MUNICIPAL DE
LEME

Rua Dr. Armando de Sales Oliveira, 1085, Centro

Administração 2021/2024
CLAUDEMIR APARECIDO BORGES

Objeto:
Infraestrutura Urbana
Recapamento em Vias Urbanas

FOLHA 03

Rua Jacinto Fiocco

Documento assinado digitalmente
NADIA BUENO KERCHES DE OLIVEIRA
Data: 30/10/2023 13:38:04-0300
Verifique em: https://validar.dfe.gov.br

Local:
LEME / SP

Data:
SAVE DATE: 30/10/2023 1:35

SECRETARIA MUNICIPAL DE OBRAS E PLANEJAMENTO URBANO
Secretário: **DIEGO D. K. TARIFA**



Engª Nádia B. K. Oliveira
CREA/SP nº 5056867253
obrasplanejamento@lema.sp.gov.br
Rua Dr. Armando de Sales Oliveira, 1085, Centro
Telefone: (19) 3097-1000

Escala:
1: 1000

Arquivo:
RECAPE - SÃO JOSÉ PROJ

FOLHA Nº

03