



DIAGRAMA UNIFILAR

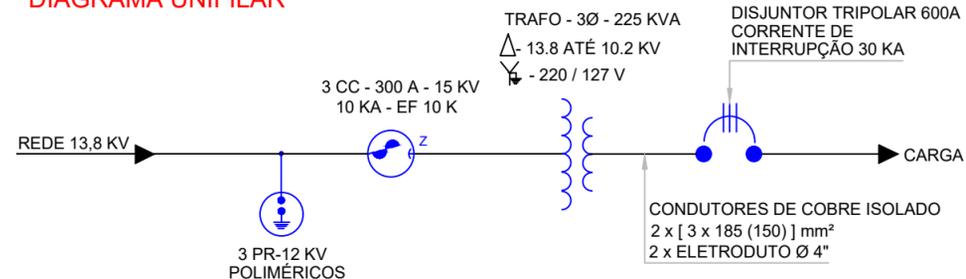


| LEGENDA | |
|---------|---|
| ① | ISOLADOR DE DISCO 15 KV |
| ② | PÁRA RAIOS 12 KV - POLIMÉRICOS |
| ③ | CRUZETA DE FIBRA DE VIDRO 2000 mm |
| ④ | CABO DE COBRE PROTEGIDO # 16 mm ² |
| ⑤ | TRANSFORMADOR TRIFÁSICO 225 KVA - 13.8 KV / 127 - 220 V |
| ⑥ | CONDUTORES DE COBRE ISOLADO 2 x [3 x 185 (150)] mm ² |
| ⑦ | HASTE PARA SISTEMA DE TERRA 5/8" x 2.40 m |
| ⑧ | POSTE DE CONCRETO 11/600 |
| ⑨ | 2 x ELETRODUTO Ø 4" |
| ⑩ | CAIXA METÁLICA TIPO M |
| ⑪ | CAIXA METÁLICA TIPO T |
| ⑫ | MURETA DE ALVENARIA COM PINGADEIRA |
| ⑬ | CHAVE CORTA CIRCUITO 300A - 15KV - 10KA - EF 10 K |

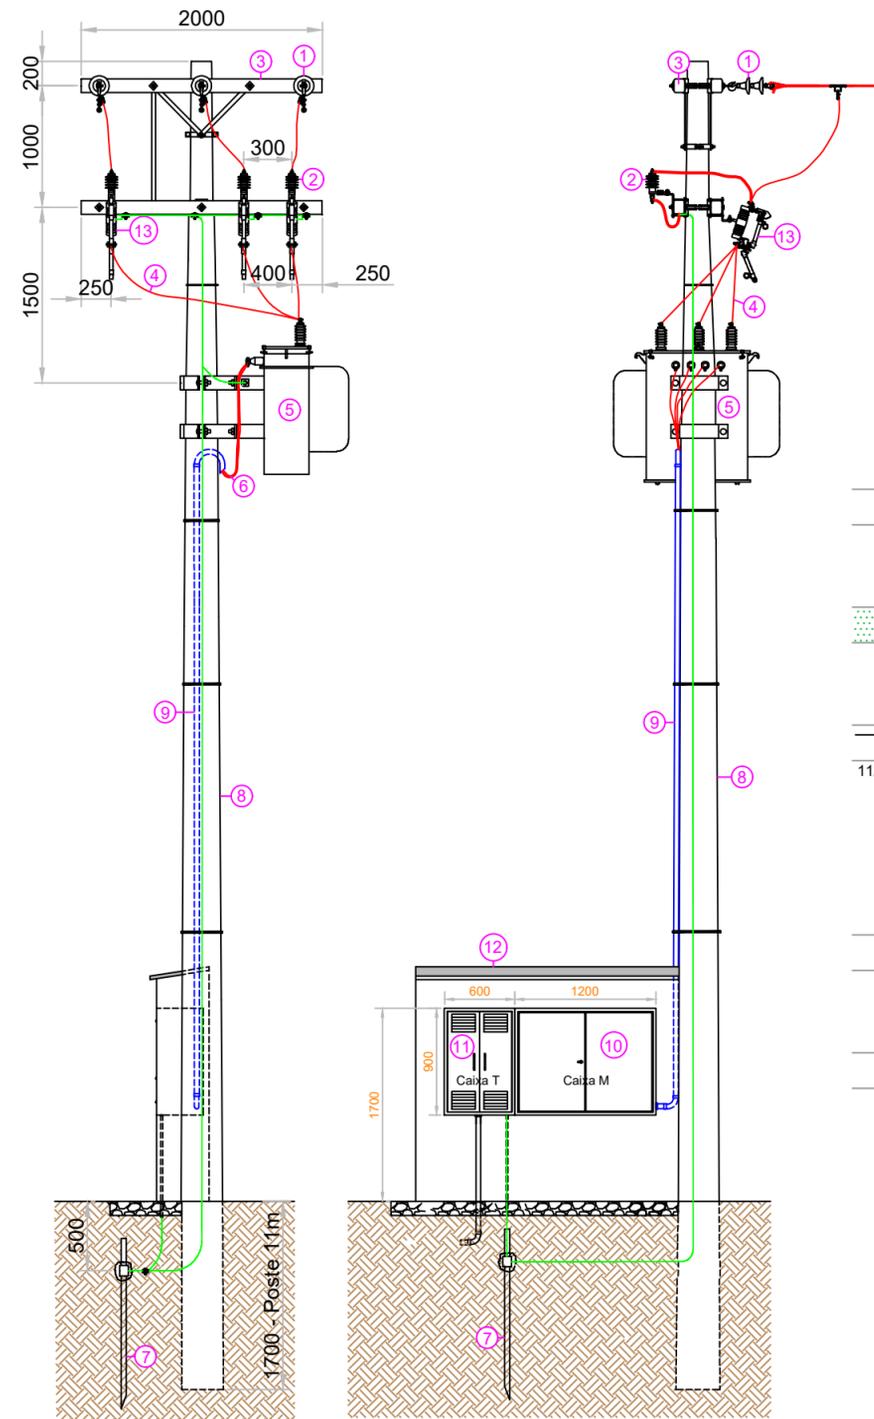

DETALHE ILUSTRATIVO - TRAFÓ 225 KVA
Sem Escala

PLANTA DE LOCALIZAÇÃO
Sem Escala

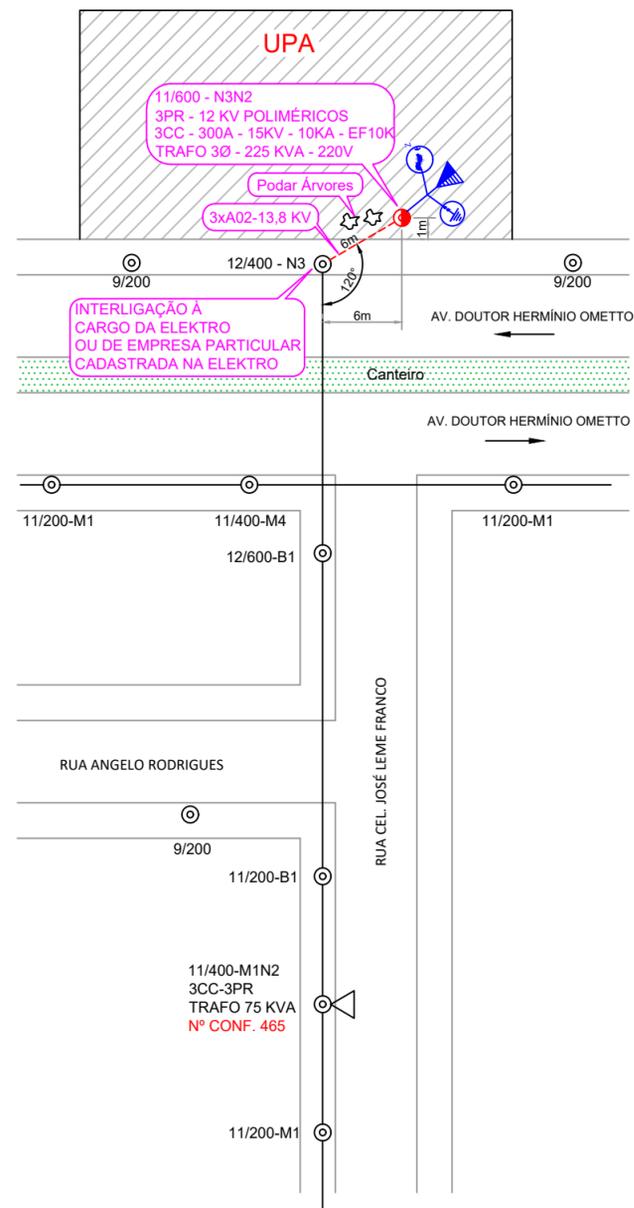

APROVAÇÃO ELEKTRO:

| REV. | DATA | ASSUNTO | RESPONSÁVEL |
|------|------------|-----------------|-------------|
| 00 | 26/06/2018 | EMISSÃO INICIAL | LEONARDO |



ELETRO-PROJETOS
ENGENHARIA ELÉTRICA

- PROJETOS ELÉTRICOS DE BAIXA TENSÃO
- PROJETOS ELÉTRICOS DE MÉDIA TENSÃO
- LAUDOS TÉCNICOS

ELETRO-PROJETOS ENGENHARIA ELÉTRICA LTDA.
(19) 9 9785-2001 / (19) 9 9109-0642
contato@eletroprojetos.com.br
www.eletroprojetos.com.br

| | |
|---|---|
| CLIENTE: | ART: 28027230180753097 |
| MUNICÍPIO DE LEME CNPJ : 46.362.661/0001-68 WAGNER RICARDO ANTUNES FILHO - PREFEITO CPF : 027.726.778-18 | RESPONSÁVEL TÉCNICO: ALCIR JOSÉ PERATELLI ENG. ELETRICISTA CREA.: S.P. 060131504/1 |
| TÍTULO DO PROJETO: | PROJETISTA: LEONARDO B. PERATELLI ENG. ELETRICISTA |

POSTO DE TRANSFORMAÇÃO DE 225 KVA

ENDEREÇO DA OBRA: UNIDADE DE PRONTO ATENDIMENTO - UPA
AV. DOUTOR HERMÍNIO OMETTO, Nº 885 - JARDIM SÃO JOSÉ - LEME - S.P.

| | | | | |
|------------|----------|-------------|--------|----------|
| DATA: | ESCALA: | PROJETO Nº: | FOLHA: | REVISÃO: |
| 26/06/2018 | INDICADA | EL - 1130 | 01/03 | 0 |