




Elevação Lateral
ESCALA 1:100

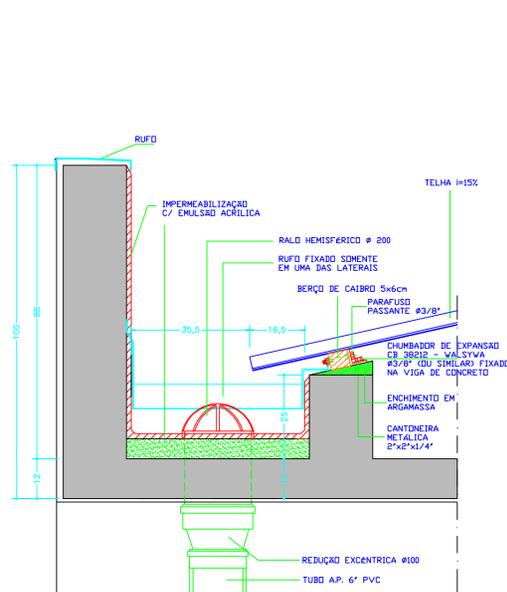


Corte
Transversal à Calha

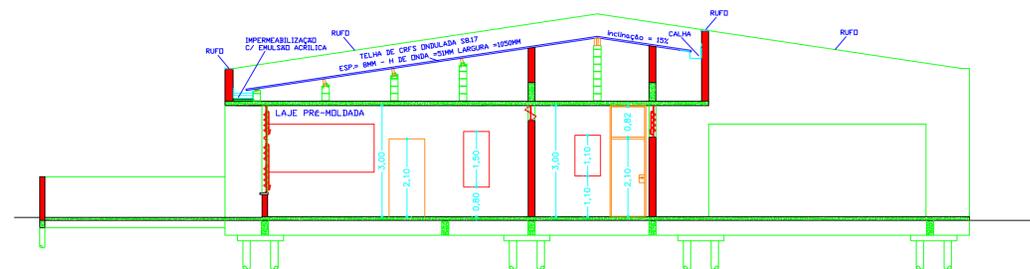


Corte BB
ESCALA 1:100

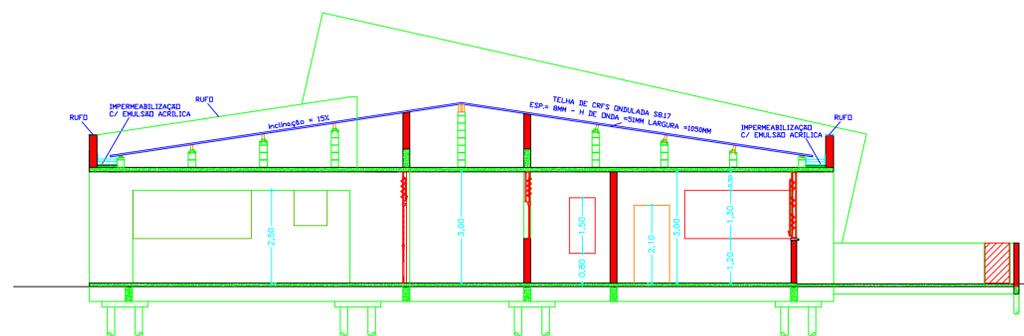


Corte AA
ESCALA 1:100

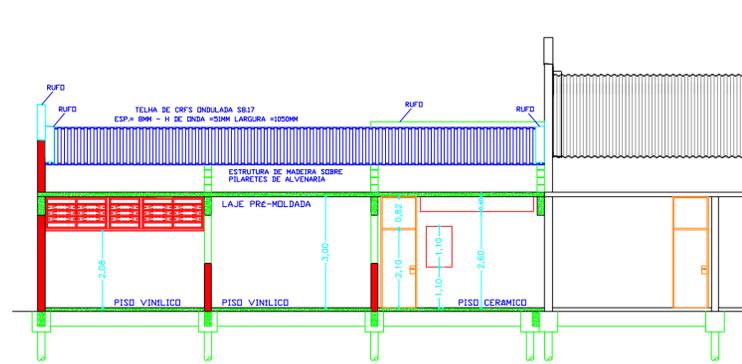

Corte CC
ESCALA 1:100

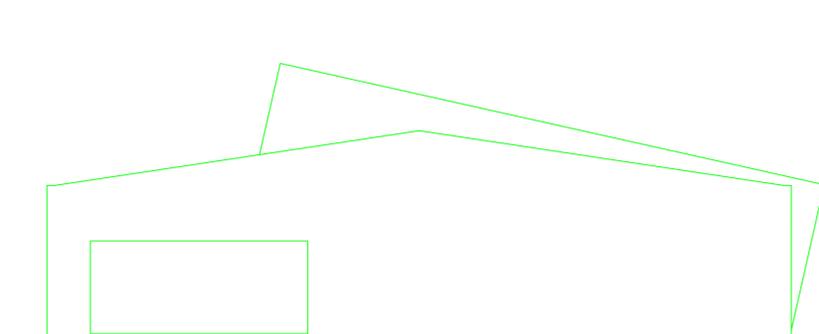

Elevação Fundos
ESCALA 1:100

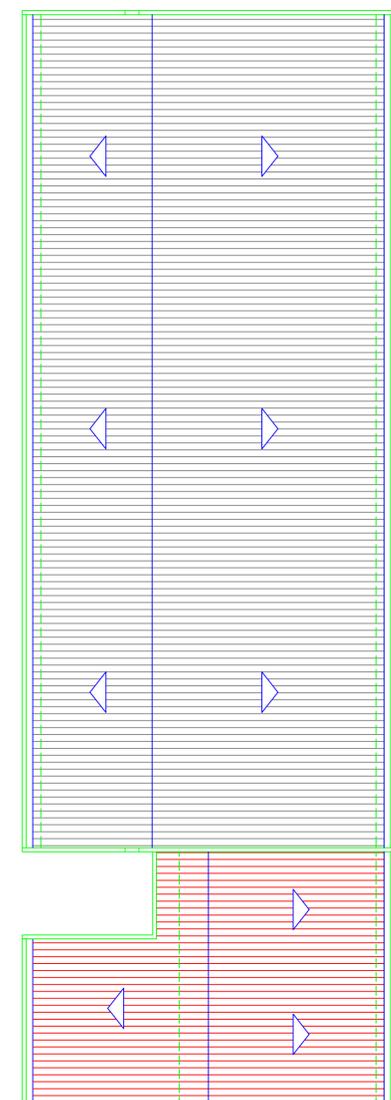

Cobertura
ESCALA 1:200

PREFEITURA DO MUNICÍPIO
LEME
SECRETARIA DE OBRAS
E PLANEJAMENTO URBANO

FOLHA 02/03

OBRA
AMPLIAÇÃO EMBE PROFª MARIQUITA TEROSSI

LOCAL
EMBE PROFª MARIQUITA TEROSSI
RUA EVELYN CASSEB TAUFIC - 110
JARDIM UNIVERSITÁRIO - LEME - SP

OBJETO
CORTES - COBERTURA - DETALHES

ÁREAS	
TERRENO	3.381,77 m ²
CONST. EXISTENTE	813,78 m ²
ÁREA A AMPLIAR	224,78 m ²
CONSTRUÇÃO TOTAL	1.038,56 m ²
ÁREA LIVRE	2.343,21 m ²

ARQUIVO
Ampliação Creche Jardim Universitário

DATA	ESCALAS	DESENHO
JUN/2018	INDICADAS	COMIN

WAGNER RICARDO ANTUNES FILHO
PREFEITO MUNICIPAL

FERNANDO WAGNER KLEIN
SECRETÁRIO DE OBRAS
E PLANEJAMENTO URBANO