



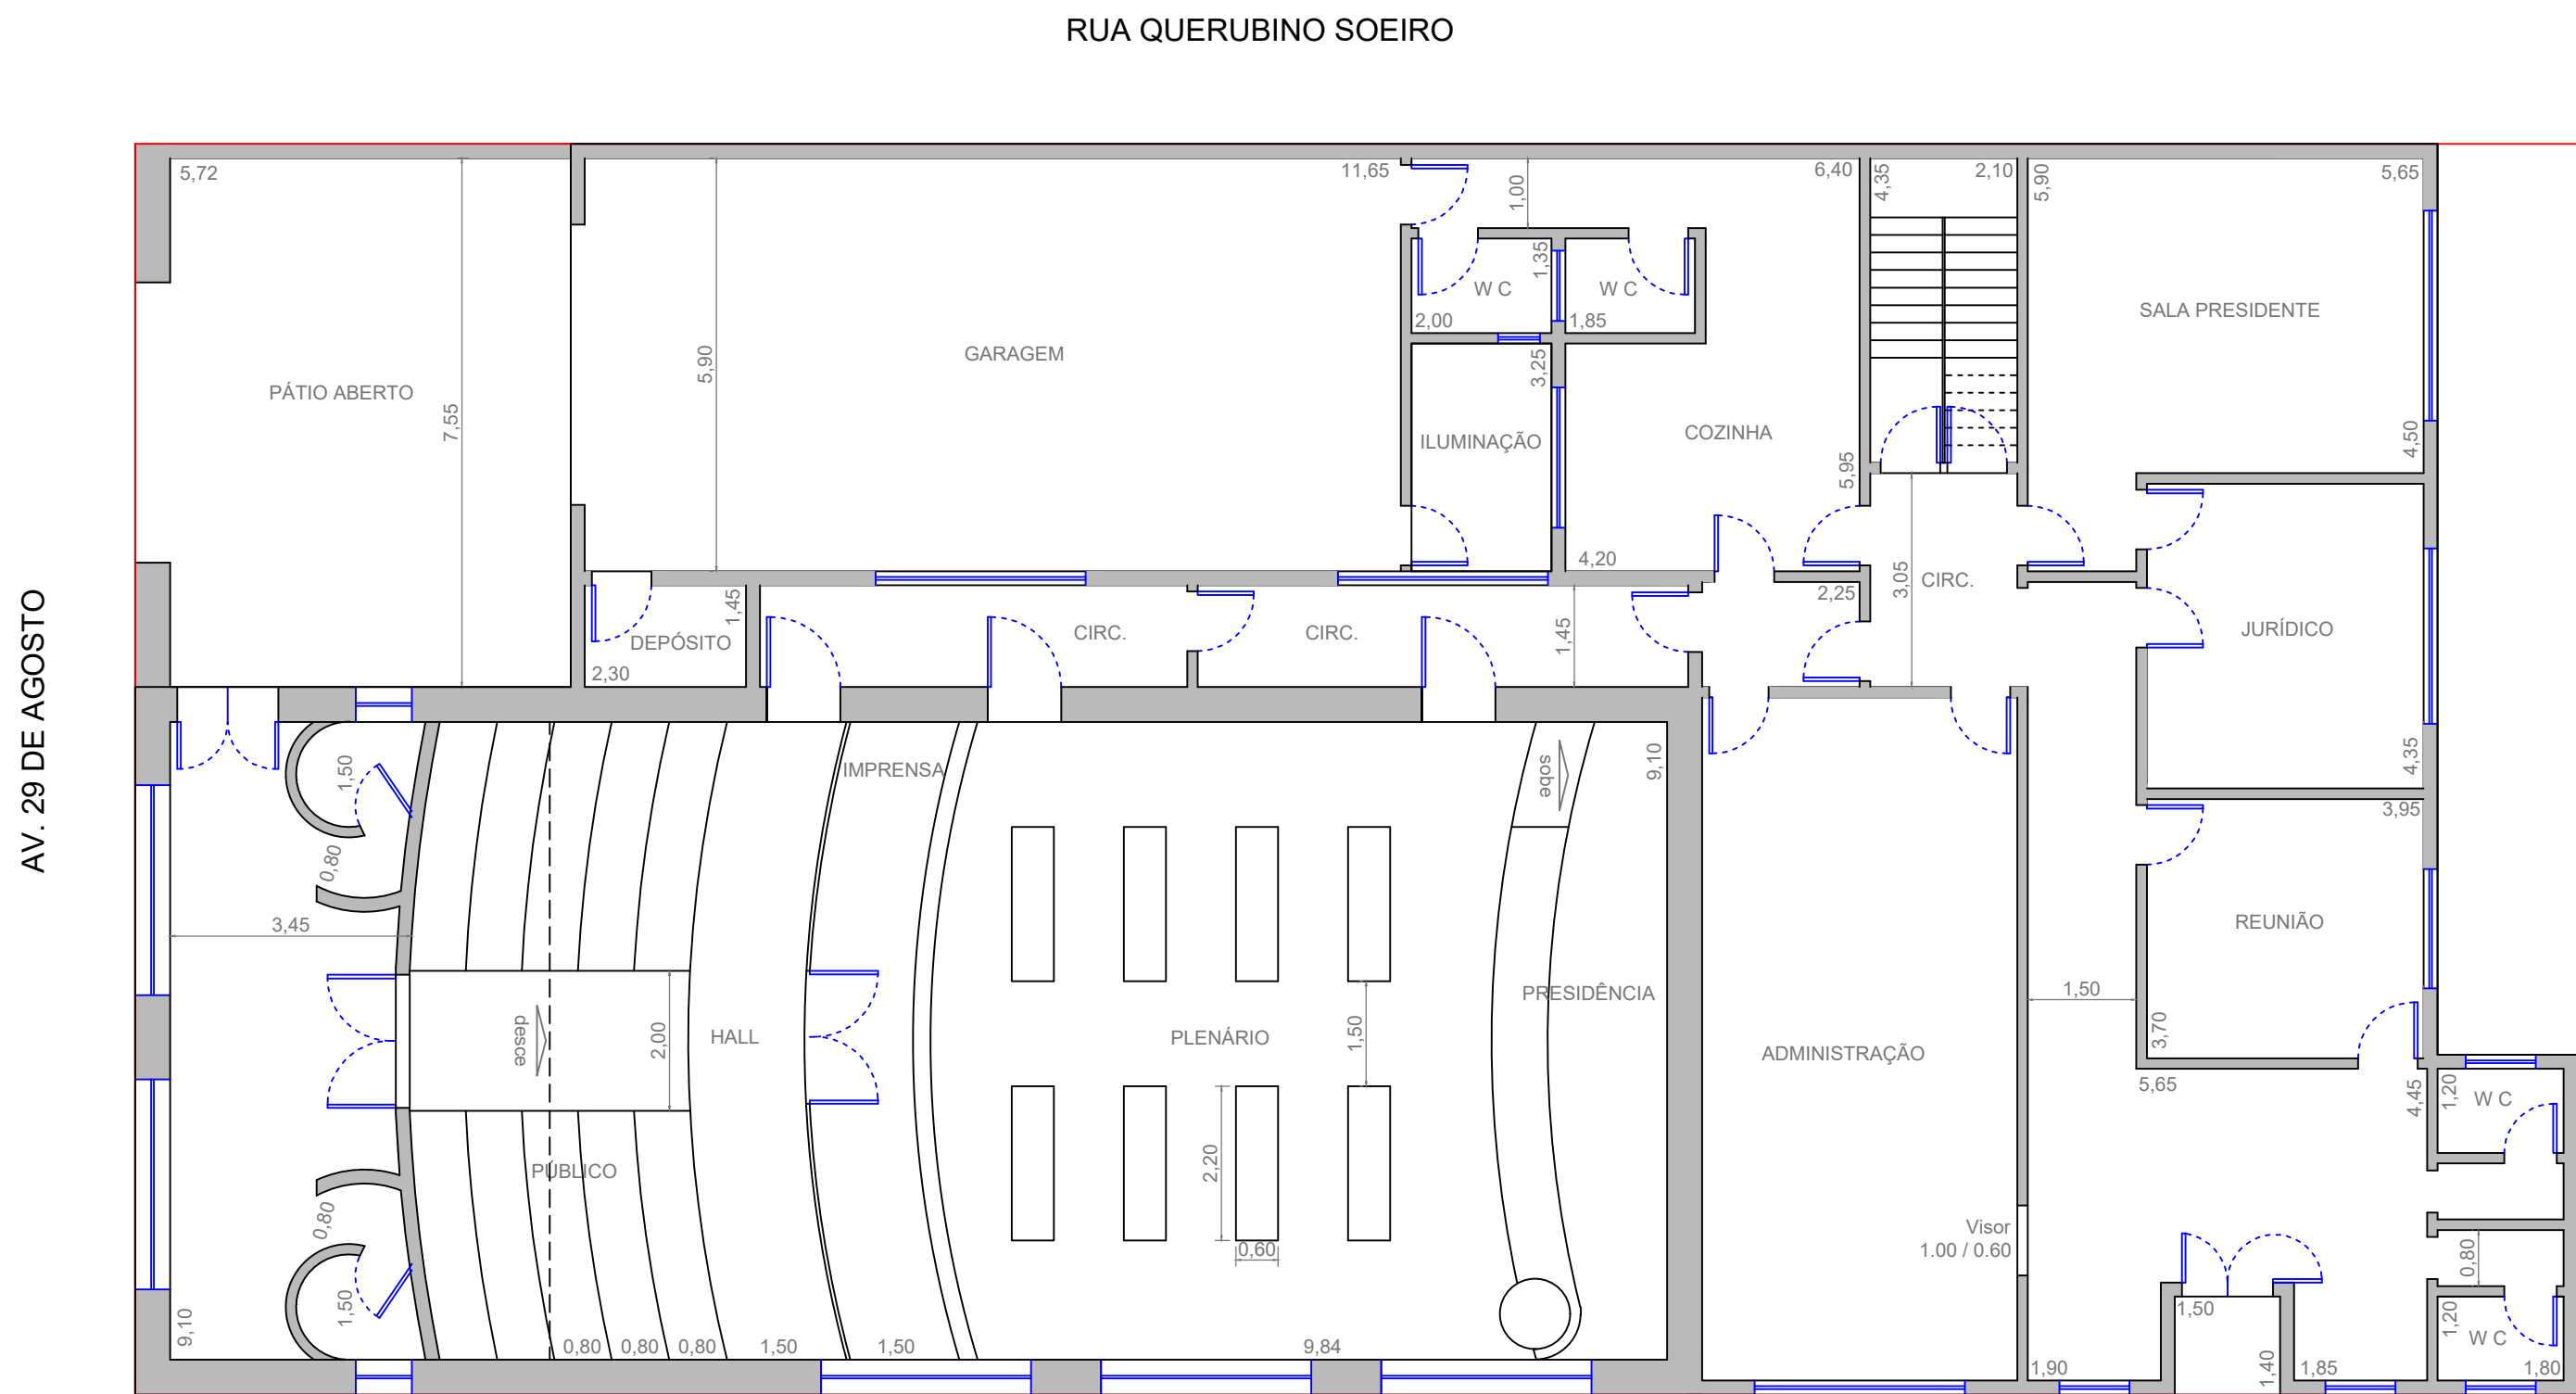

PAVIMENTO TÉRREO

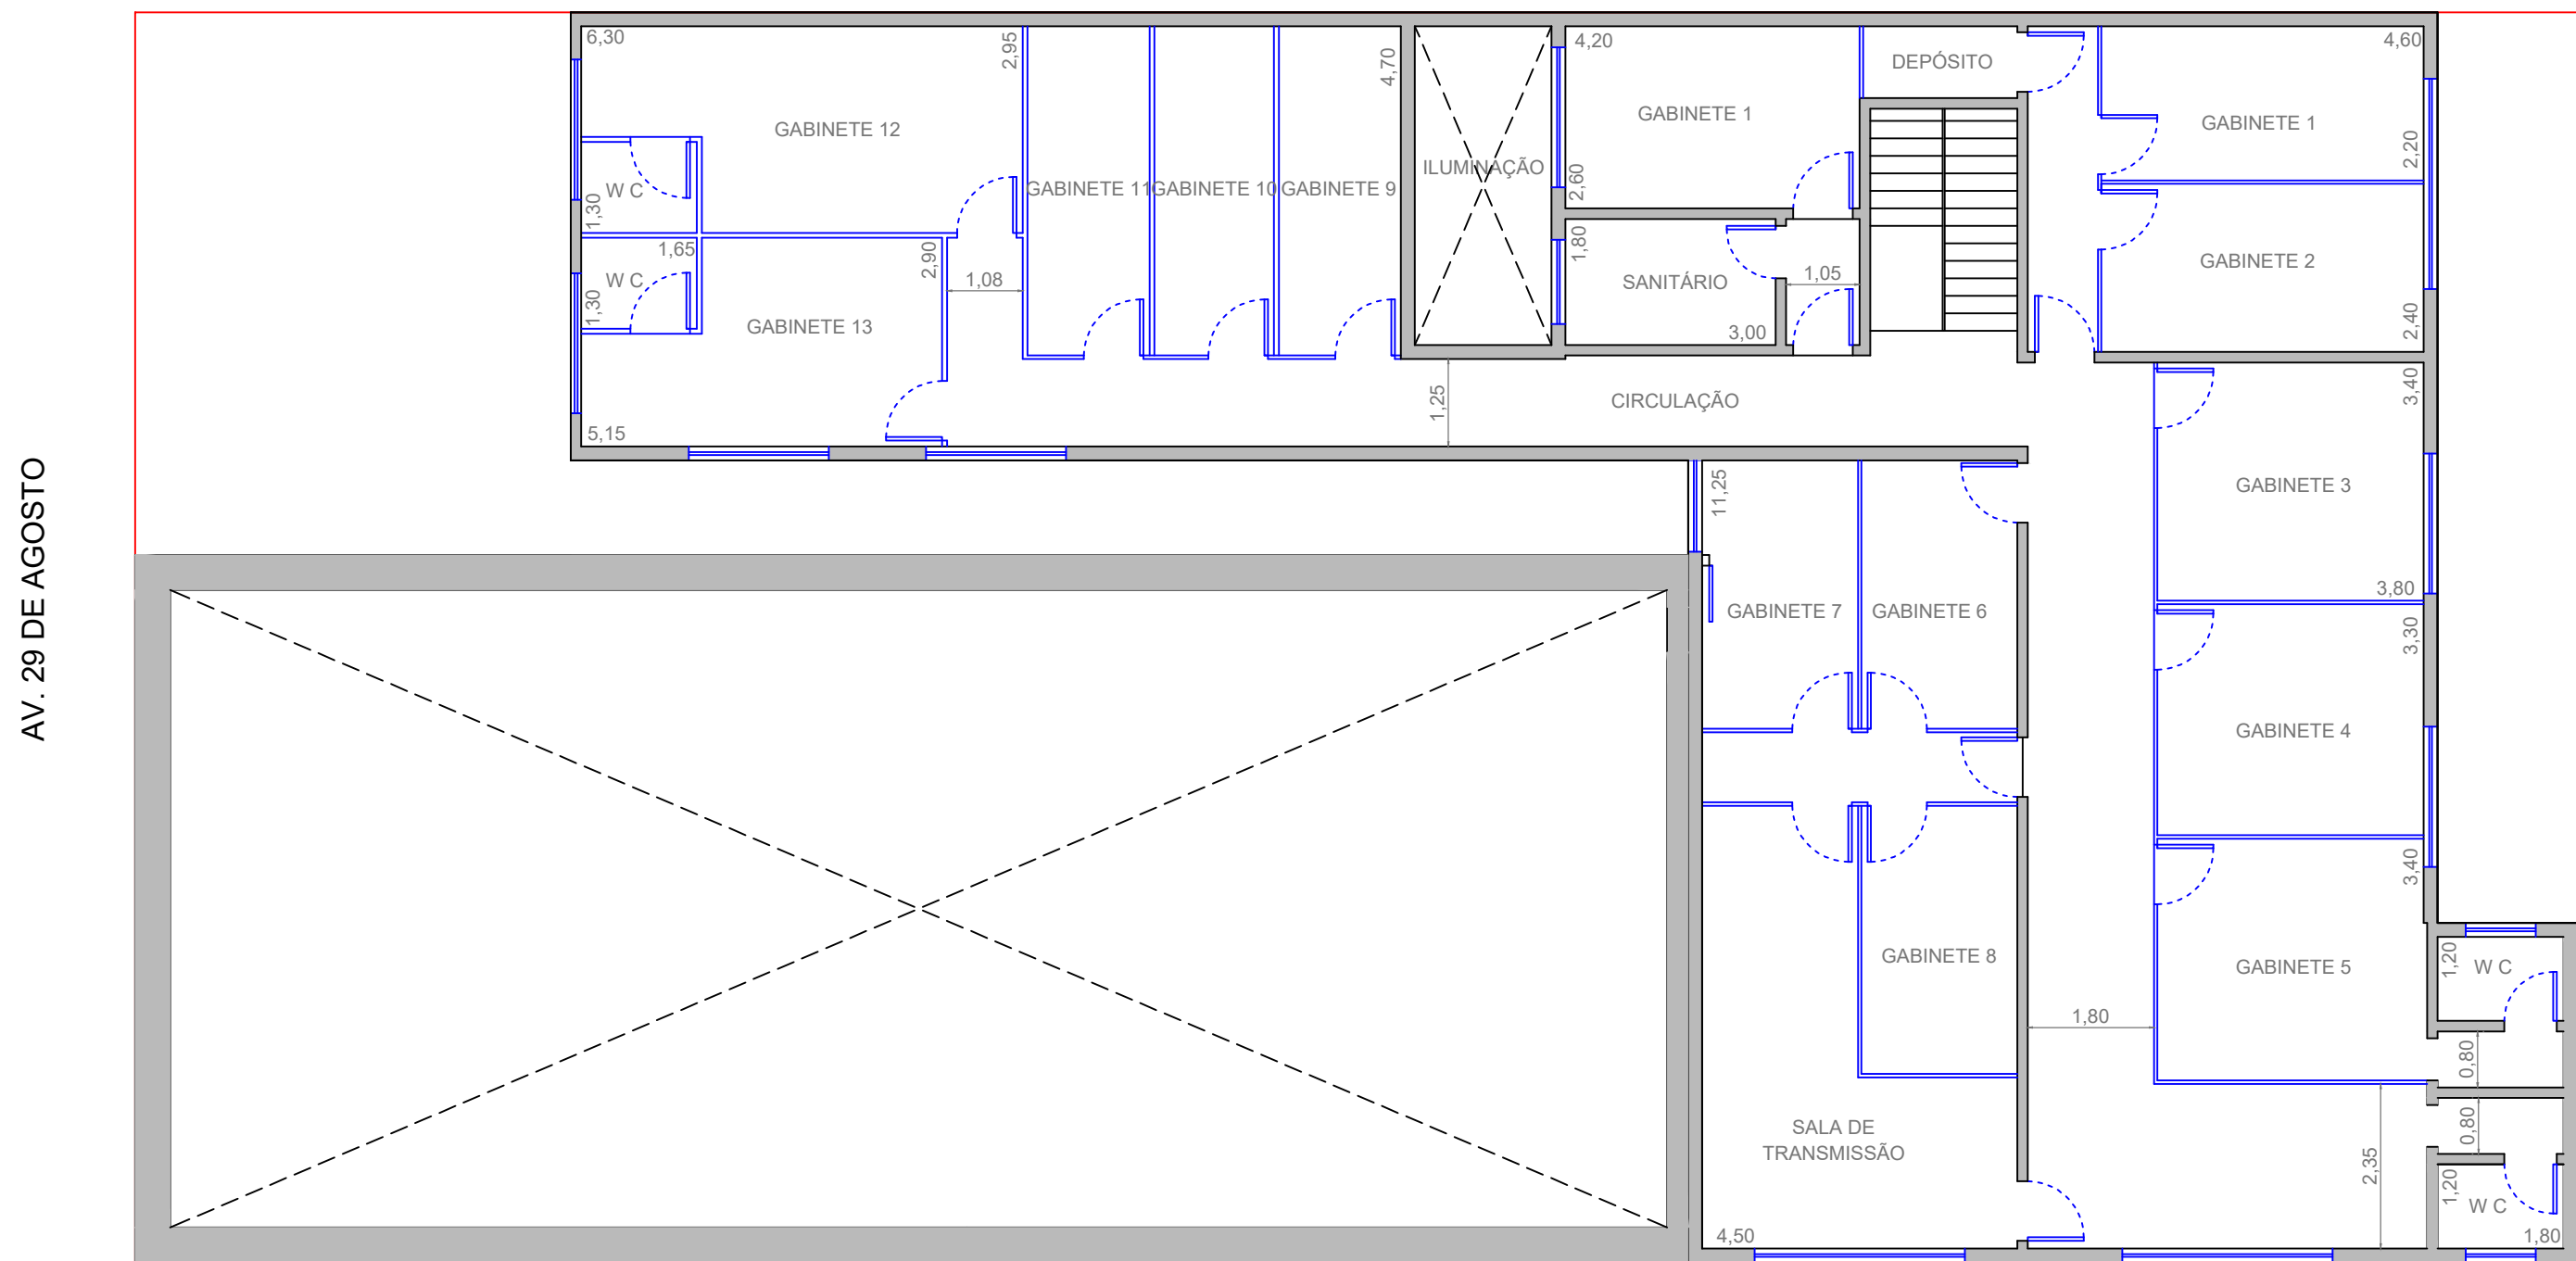

PAVIMENTO SUPERIOR

PREFEITURA DO MUNICÍPIO

LEME

SECRETARIA DE OBRAS

FOLHA ÚNICA

OBRA

CÂMARA MUNICIPAL

LOCAL

AV. VINTE NOVE DE AGOSTO, 544

CENTRO, LEME - SP

CM: 1.0145.0325.00

OBJETO

PLANTA PAVIMENTO TÉRREO / SUPERIOR

ÁREAS

TERRENO 617,70 m²

PAV. TÉRREO 548,20 m²

PAV. SUPERIOR 286,50 m²

TOTAL 834,70 m²

TAXA DE OCUPAÇÃO 88,74 %

ARQUIVO

Câmara Municipal de Leme/SP - 2022

DATA

Junho/2022

ESCALAS

1:100

DES.

PEDRO

TRALDI

CLAUDEMIR APARECIDO BORGES
PREFEITO MUNICIPAL

ELISA LEME DE ARRUDA
SECRETÁRIA DE OBRAS