



DIAGRAMA UNIFILAR

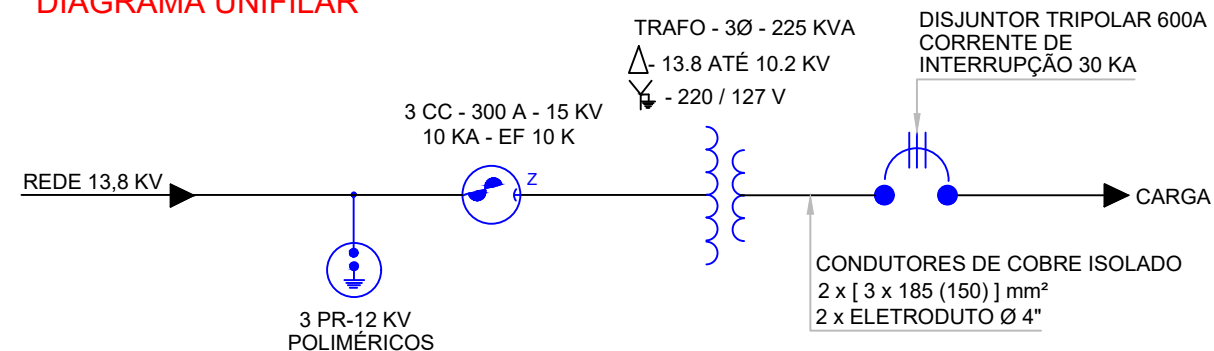


LEGENDA	
①	ISOLADOR DE DISCO 15 KV
②	PÁRA RAIOS 12 KV - POLIMÉRICOS
③	CRUZETA DE FIBRA DE VIDRO 2000 mm
④	CABO DE COBRE PROTEGIDO # 16 mm ²
⑤	TRANSFORMADOR TRIFÁSICO 225 KVA - 13.8 KV / 127 - 220 V
⑥	CONDUTORES DE COBRE ISOLADO 2 x [3 x 185 (150)] mm ²
⑦	HASTE PARA SISTEMA DE TERRA 5/8" x 2.40 m
⑧	POSTE DE CONCRETO 11/600
⑨	2 x ELETRODUTO Ø 4"
⑩	CAIXA METÁLICA TIPO M
⑪	CAIXA METÁLICA TIPO T
⑫	MURETA DE ALVENARIA COM PINGADEIRA
⑬	CHAVE CORTA CIRCUITO 300A - 15KV - 10KA - EF 10 K

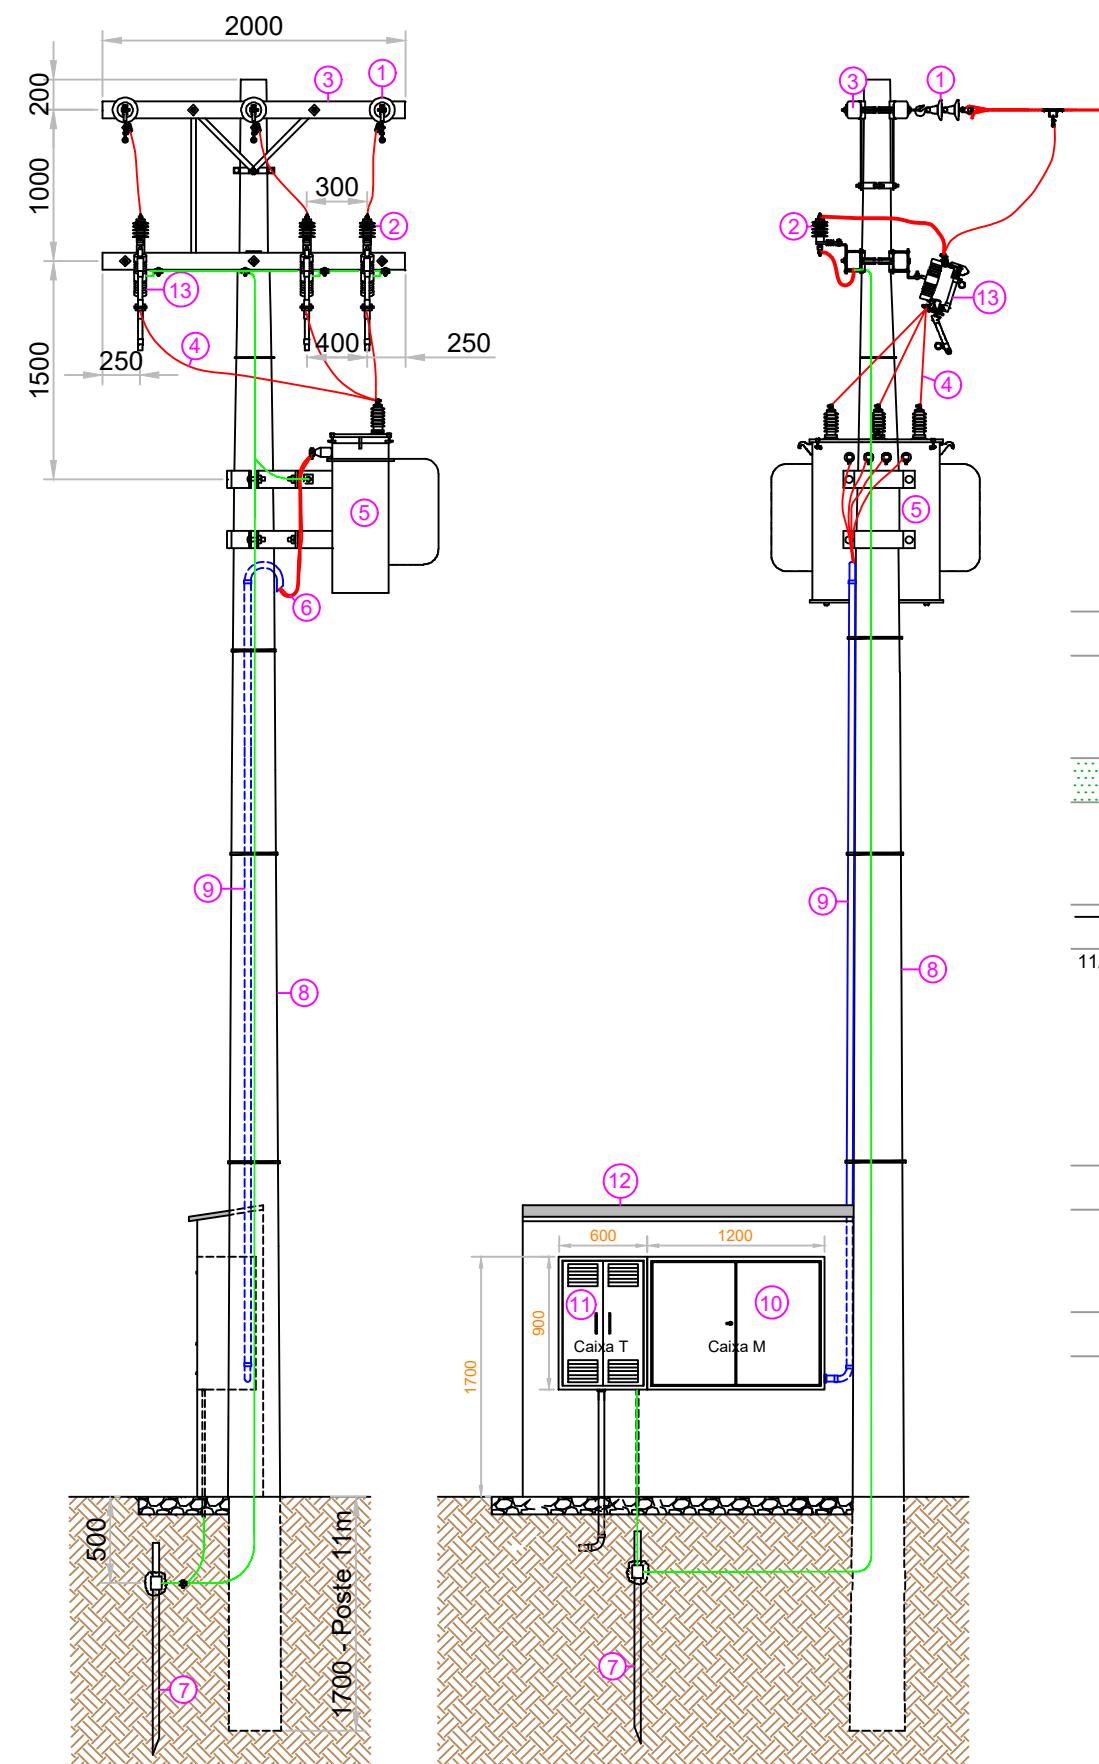

DETALHE ILUSTRATIVO - TRAFÓ 225 KVA
Sem Escala

PLANTA DE LOCALIZAÇÃO
Sem Escala

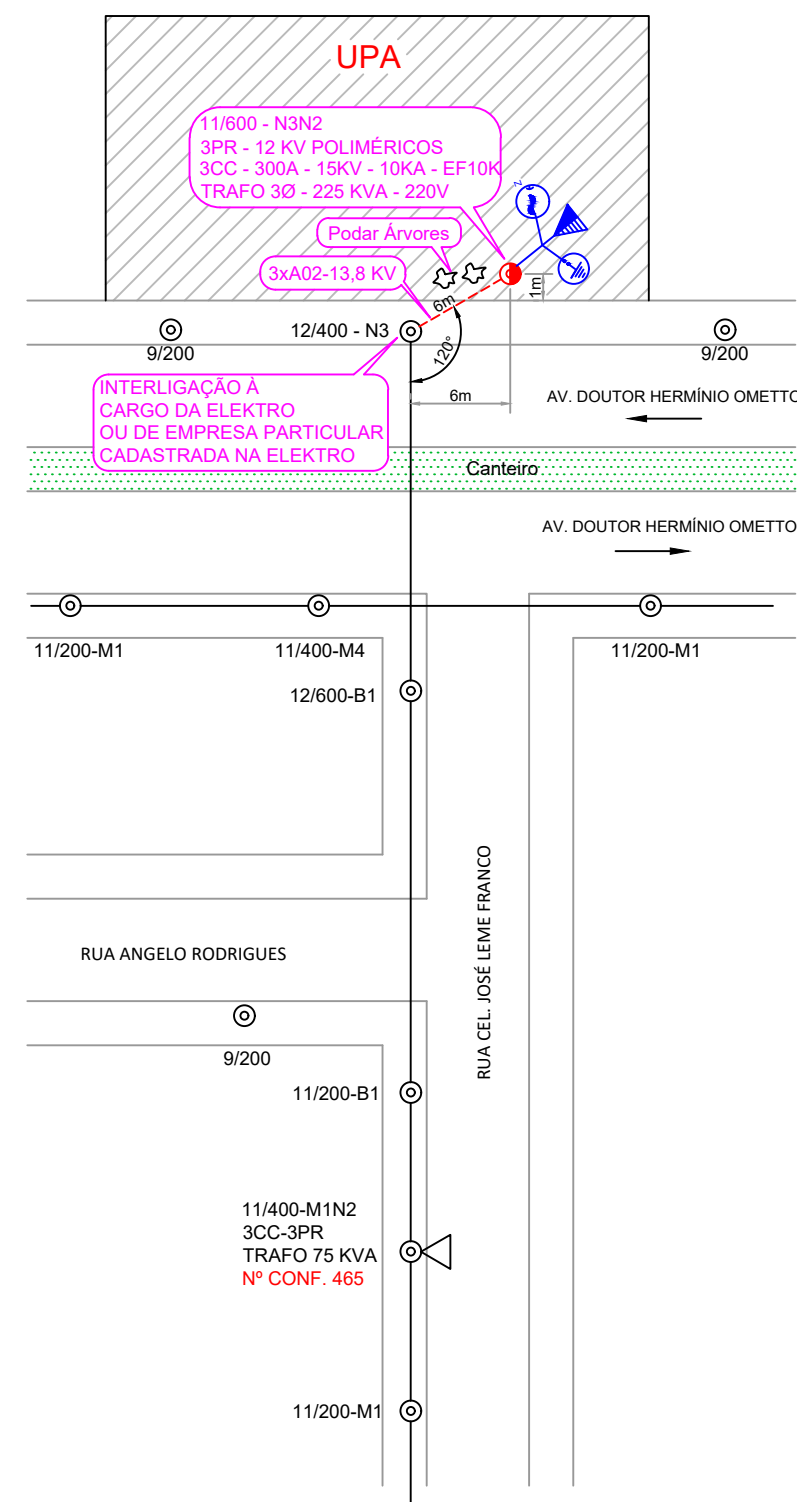

APROVAÇÃO ELEKTRO:

REV.	DATA	ASSUNTO	RESPONSÁVEL
00	26/06/2018	EMISSÃO INICIAL	LEONARDO

ELETRO-PROJETOS
ENGENHARIA ELÉTRICA

- PROJETOS ELÉTRICOS DE BAIXA TENSÃO
- PROJETOS ELÉTRICOS DE MÉDIA TENSÃO
- LAUDOS TÉCNICOS

ELETRO-PROJETOS ENGENHARIA ELÉTRICA LTDA.
(19) 9 9785-2001 / (19) 9 9109-0642
contato@eletroprojetos.com.br
www.eletroprojetos.com.br

CLIENTE:	ART: 28027230180753097
MUNICÍPIO DE LEME CNPJ : 46.362.661/0001-68 WAGNER RICARDO ANTUNES FILHO - PREFEITO CPF : 027.726.778-18	RESPONSÁVEL TÉCNICO: ALCIR JOSÉ PERATELLI ENG. ELETRICISTA CREA.: S.P. 060131504/1
TÍTULO DO PROJETO: POSTO DE TRANSFORMAÇÃO DE 225 KVA	PROJETISTA: LEONARDO B. PERATELLI ENG. ELETRICISTA

ENDEREÇO DA OBRA:
UNIDADE DE PRONTO ATENDIMENTO - UPA
AV. DOUTOR HERMÍNIO OMETTO, Nº 885 - JARDIM SÃO JOSÉ - LEME - S.P.

DATA: 26/06/2018	ESCALA: INDICADA	PROJETO Nº: EL - 1130	FOLHA: 01/03	REVISÃO: 0
---------------------	---------------------	--------------------------	-----------------	---------------