


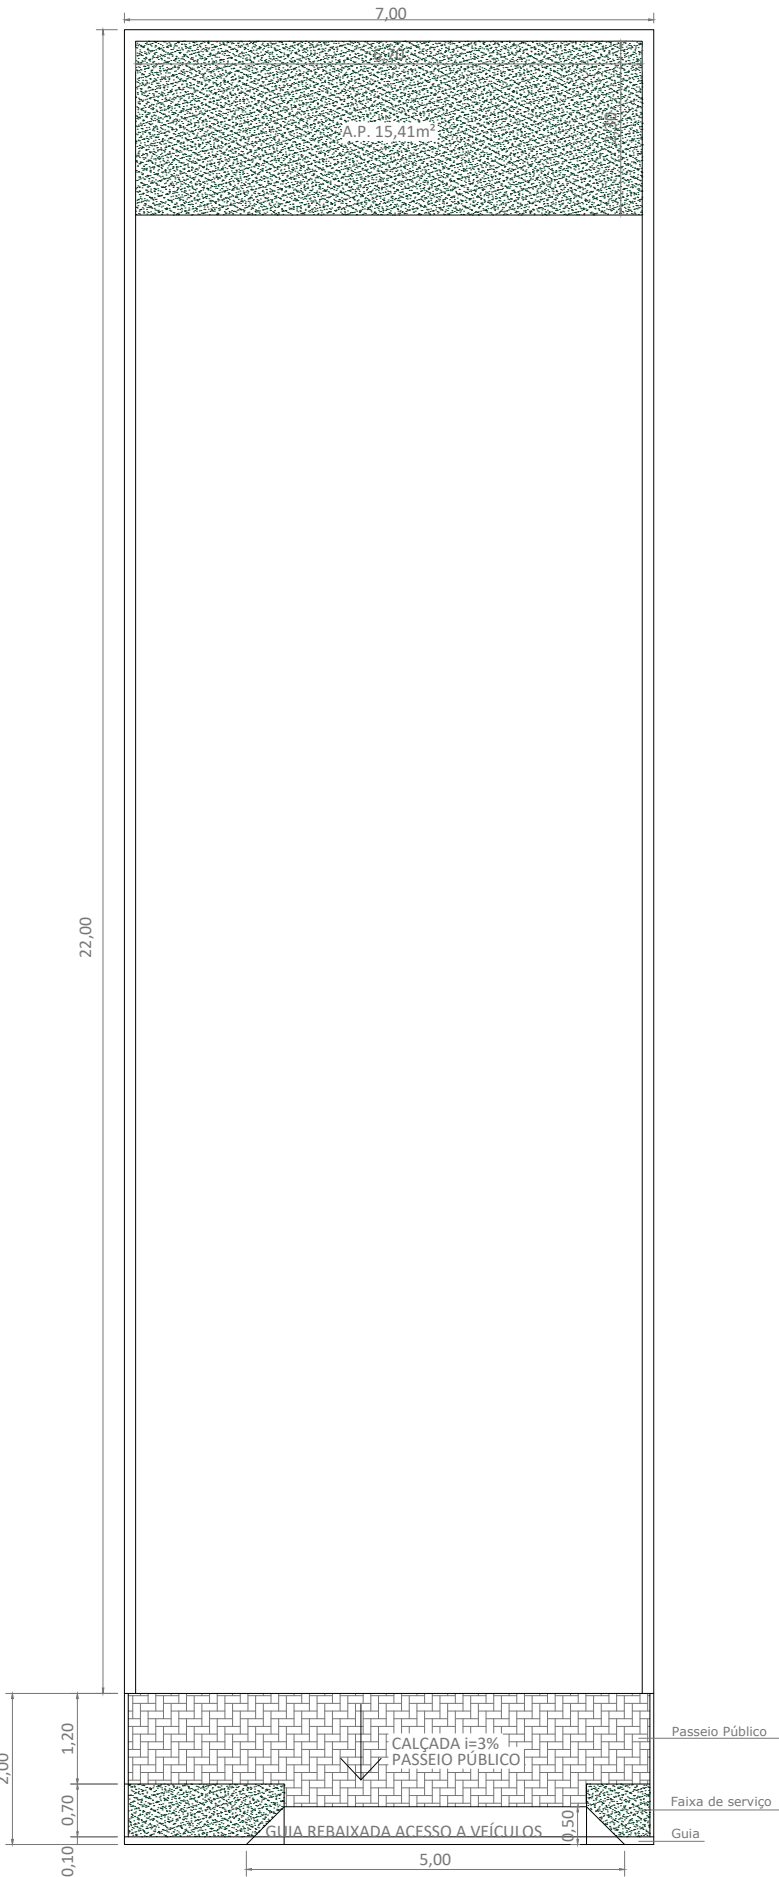

PLANTA
ESCALA 1:100

CORTE BB
ESCALA 1:100

CORTE AA
ESCALA 1:100

FACHADA PRINCIPAL
ESCALA - 1:100

COBERTURA / IMPLANTAÇÃO
ESCALA 1:100

LEGENDA

- A REGULARIZAR
- EXISTENTE
- A DEMOLIR
- A CONSTRUIR
- A REFORMAR
- ÁREA PERMEÁVEL

QUADRO DE ÁREAS - PAVIMENTO TÉRREO			
AMBIENTE	ÁREAS EM m²		
	PISO	ILUM.	VENT.
GARAGEM	39,52	-	-
HALL	5,56	-	-
SALA ESTAR TV / JANTAR	51,00	19,68	9,84
ESCRITÓRIO	7,31	7,48	3,74
COZINHA	17,00	6,82	3,41
ÁREA DE SERVIÇO	7,31	7,48	3,74
DESPESA	5,56	-	-
LAVABO 1	7,31	7,48	3,74
ÁREA CHURRASQUEIRA	5,56	-	-
BANHO	7,31	7,48	3,74

PRANCHA:
PLANTA, CORTES, FACHADA E COBERTURA

FOLHA:
ÚNICA

OBRA:
CONSTRUÇÃO RESIDENCIAL

PROPRIETÁRIO:
NOME COMPLETO

CPF:
XXXXXXXX

LOCAL DA OBRA:
ENDEREÇO COMPLETO: RUA, QUADRA, LOTE, BAIRRO, CEP, CIDADE.

ZONA:
ZPR

LOCALIZAÇÃO - SEM ESCALA	ÁREAS (m²)
	TERRENO 154,00m²
	PAV. TÉRREO m²
	PAV. SUPERIOR m²
	PISCINA m²
	TOTAL CONSTRUÇÃO m²
	ÁREA LIVRE m²
	A.P. 15,41m² T.P. 10%
	T.O. % C.O. 0,00

CADASTRO MUNICIPAL - X.XXXX.XXXX.XX

DECLARO QUE A APROVAÇÃO DESTE PROJETO POR PARTE DA PREFEITURA NÃO IMPLICA NO DIREITO DE PROPRIEDADE DO TERRENO.

ART / RRT - Projeto nº XXXXXXXX
ART / RRT - Execução nº XXXXXXXX
INSCRIÇÃO MUNICIPAL nº xxxxxxxx

PROPRIETÁRIO: NOME COMPLETO
CPF: XXX.XXX.XXX-XX RG: XX.XXX.XXX

PROPRIETÁRIO: NOME COMPLETO
CPF: XXX.XXX.XXX-XX RG: XX.XXX.XXX

RESPONSÁVEL PROJETO: NOME COMPLETO
ENGENHEIRO CIVIL / ARQUITETO E URBANISTA
CREA/CAU: XXXXX

ATENÇÃO

Sr. proprietário é proibido:
* Depositar material ou entulho nos passeios e vias públicas;
* Preparar concreto e argamassa nos passeios e vias públicas;
* Executar a construção do passeio em desacordo com a lei e normas de acessibilidade.

Sr. proprietário é obrigatório:
* Seguir as normas do Decreto nº 7.011 de 2.018, referente ao CAD-MADEIRA;
* Seguir as normas de acessibilidade e NBR 9050.

OBSERVAÇÕES: