


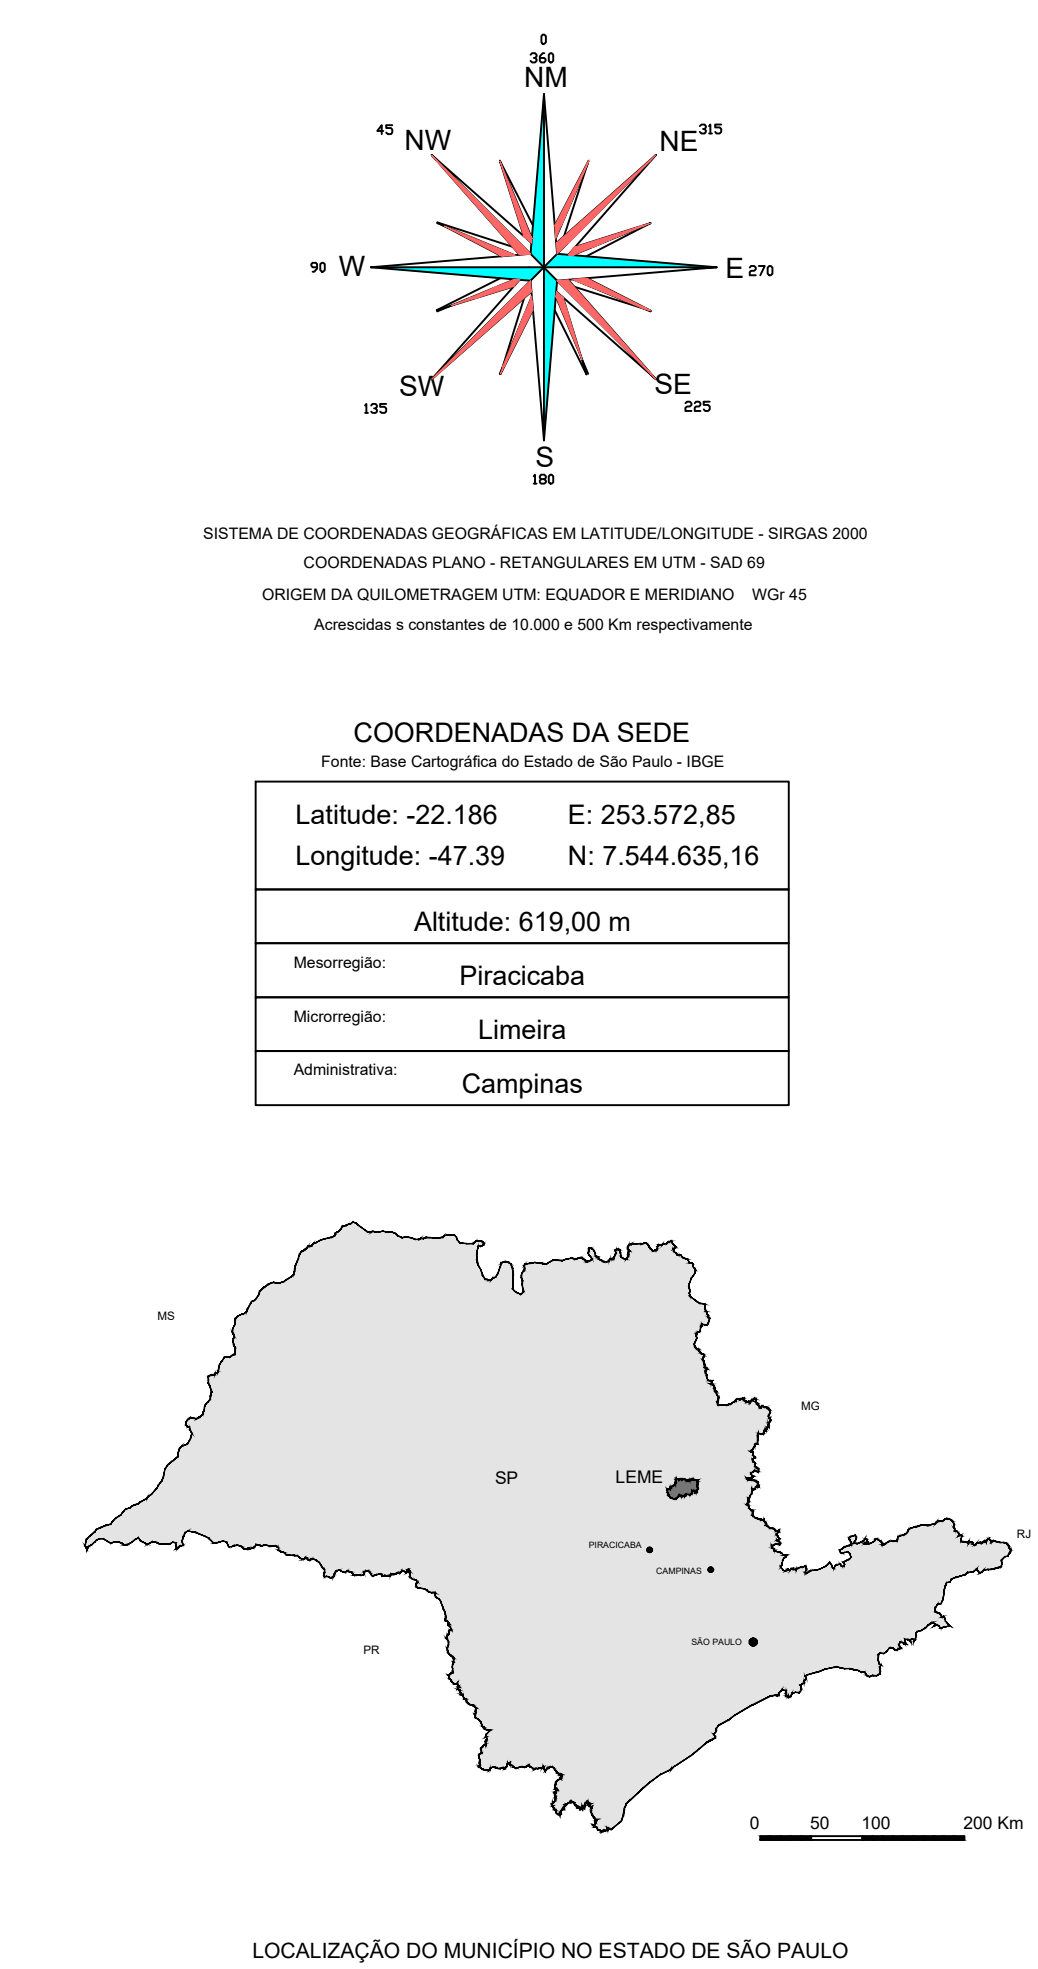

PERÍMETRO URBANO				PONTOS DE REFERÊNCIA	
Descrição Perimetrio				ITEM	DESCRIÇÃO
PONTO	PONTO	ÁZMUTE	DISTÂNCIA (m)		
I	II	208°05'33"	467,43	01	PIÇA RUI BARBOSA – MATRIZ DE SÃO MANOEL
II	III	279°22'24"	1.221,28	02	IGREJA MACULADA CONCEIÇÃO
III	IV	232°13'25"	789,62	03	PREFEITURA MUNICIPAL
IV	V	329°02'45"	840,24	04	CABANA MUNICIPAL
V	VI	179°09'06"	276,39	05	PRIMEIRO DISTRITO POLICIAL
VI	VII	299°37'13"	426,53	06	PARKUE INFANTEL
VII	VIII	204°42'46"	513,72	07	FORUM/C.A.B.
VIII	IX	168°10'40"	743,32	08	PRIMEIRO CANTÔRO
IX	X	221°59'37"	4.028,04	09	SEGUNDO CANTÔRO
X	XI	159°47'43"	1.183,01	10	ASSOC. COM. IND. DE LEME
XI	XII	064°58'38"	150,83	11	INSS
XII	XIII	051°12'34"	379,96	12	GUARDA MUNICIPAL
XIII	XIV	109°06'21"	176,85	13	SAEOL
XIV	XV	149°33'23"	1.320,50	14	GRUPO DE ESPORTES DR. WALDOMIRO MACARENDO
XV	XVI	130°03'36"	4.111,98	15	ESTADU MUNICIPAL HILARIO HARVER
XVI	XVII	051°30'37"	180,32	16	SANTA CASA DE MISERICORDIA
XVII	XVIII	089°27'59"	1.762,87	17	LADO MUNICIPAL
XVIII	XIX	145°07'31"	869,48	18	ESTADU MUNICIPAL BRUNO LAZARINI
XIX	XX	028°20'12"	1.033,22	19	ESTADU RODOMAR JOSE ANTUNES FELIXO
XX	XXI	053°22'41"	928,62	20	SEGUNDO DISTRITO POLICIAL
XXI	XXII	284°22'23"	689,03	21	FACULDADE AMANUELA
XXII	XXIII	340°59'31"	550,81	22	CETEPS DEP. SALM SEBEN
XXIII	XXIV	062°06'46"	912,45	23	PARKUE MUNICIPAL MOURÃO
XXIV	XXV	093°46'46"	560,48	24	AEROPORTO
XXV	XXVI	007°25'46"	1.338,02	25	CAC
XXVI	XXVII	239°37'33"	3.057,33	26	APAE
XXVII	I	298°46'17"	1.495,04	27	TIRO E GUERRA (TG 02-074)

LEGENDA:		ANOTAÇÕES:	
	DIVISA DO MUNICÍPIO		
	ESTRADAS E CAMINHOS		
	ESTRADAS MUNICIPAIS		
	LINHA DE TRANSMISSÃO		
	ESTRADA DE FERRO		
	RIBEIRÕES E Córregos		
	RIOS		
	ESTRADA ESTADUAL (Rod. Anhanguera - SP300)		
	PERÍMETRO URBANO		
	EXPANSÃO URBANA		
			ÁREA DO MUNICÍPIO: 402,871 Km² (fonte IBGE / 2017) https://www.ibge.gov.br/geociencias-novoportal/organizacao-do-territorio/estrutura-teritorial/15761-areas-dos-municipios.html?=&t=o-q-e)
			PERÍMETRO URBANO: 37,652 km² 29.327,09 m

	PREFEITURA MUNICIPAL DE LEME Avenida 29 de Agosto, nº 668 – Centro – (19) 3573-4000	
Administração 2017/2020 WAGNER RICARDO ANTUNES FILHO		
Objeto: PLANO DIRETOR DO MUNICÍPIO ZUOS - ANEXO I PLANTA DO ZONEAMENTO URBANO		
Local: LEME / SP	Data: Setembro / 2018	
SECRETARIA MUNICIPAL DE OBRAS E PLANEJAMENTO URBANO Secretário: Engº Fernando Wagner Klein		
 felipe beloto ARQUITETOS ASSOCIADOS	Arqº Felipe Beloto CAD: A37038-0 Arqº Karina Mazetto CAD: A52985-5 contato@felipebeloto.com.br Rua Tiradentes, nº 1220 - Centro - Araçuaí/SP Escala: 1: 25.000 Arquivo: ZU056 Planta do Zoneamento Urbano.dwg	FOLHA Nº Z I