


LEGENDA ESQUADRIAS						
JANELAS						
MATERIAL	CÓDIGO	LARGURA	ALTURA	PERFIL	ABERTURA	QUANTIDADE
ALUMÍNIO	J1	250	140	140	CORRER	24
ALUMÍNIO	J2	120	80	200	BASCULANTE	2
ALUMÍNIO	J3	100	80	200	BASCULANTE	2
ALUMÍNIO	J4	200	80	200	BASCULANTE	21
ALUMÍNIO	J5	200	140	140	CORRER	4
ALUMÍNIO	J6	200	140	140	BASCULANTE	6

(\*) CANCELARIA EM ALUMÍNIO LINHA 30, COM PINTURA ESMALTE SINTÉTICO, COR GRAFITE  
 DIAS DEBORA E VIDRO TRANSLUCIDO,  
 GRADIS METÁLICOS: FORMADO POR BARRAS CHATAS DE 25x4,8 MM COM PINTURA COR GRAFITE.

PORTAS					
MATERIAL	CÓDIGO	LARGURA	ALTURA	ABERTURA	QUANTIDADE
ACCIOCORIA FOGO	P1	310	300	GRO - 2 FOLHAS	2
ACO	P2	150	210	CORRER	4
MADERA	P3	90	210	GRO - 1 FOLHA	30
MADERA-FINE	P4	90	210	GRO - 1 FOLHA	2
MADERA	P5	70	210	GRO - 1 FOLHA	2
ACO	P6	255	300	CORRER - 2 FOLHAS	1
ACO	P7	465	250	GRO - 2 FOLHAS	1
MADERA	P8	80	210	GRO - 1 FOLHA	3
ACO	P9	180	210	GRO - 2 FOLHAS	1
ACO	P10	300	250	CORRER	1
ACO	P11	150	210	GRO - 2 FOLHAS	2
ACO	P12	280	250	ERREGLAR	1
ALUMÍNIO	P13	60	170	GRO - 1 FOLHA	1
ACO	P14	465	300	GRO - 2 FOLHAS	2

LEGENDA GUARDA CORPO E CORRIMÃO					
CO	CORRIMÃO METÁLICO GALVANIZADO COM PINTURA NA COR GRAFITE				
GCC	GUARDA CORPO COM CORRIMÃO METÁLICO GALVANIZADO COM PINTURA NA COR GRAFITE				
GC	GUARDA CORPO METÁLICO GALVANIZADO COM PINTURA NA COR GRAFITE				

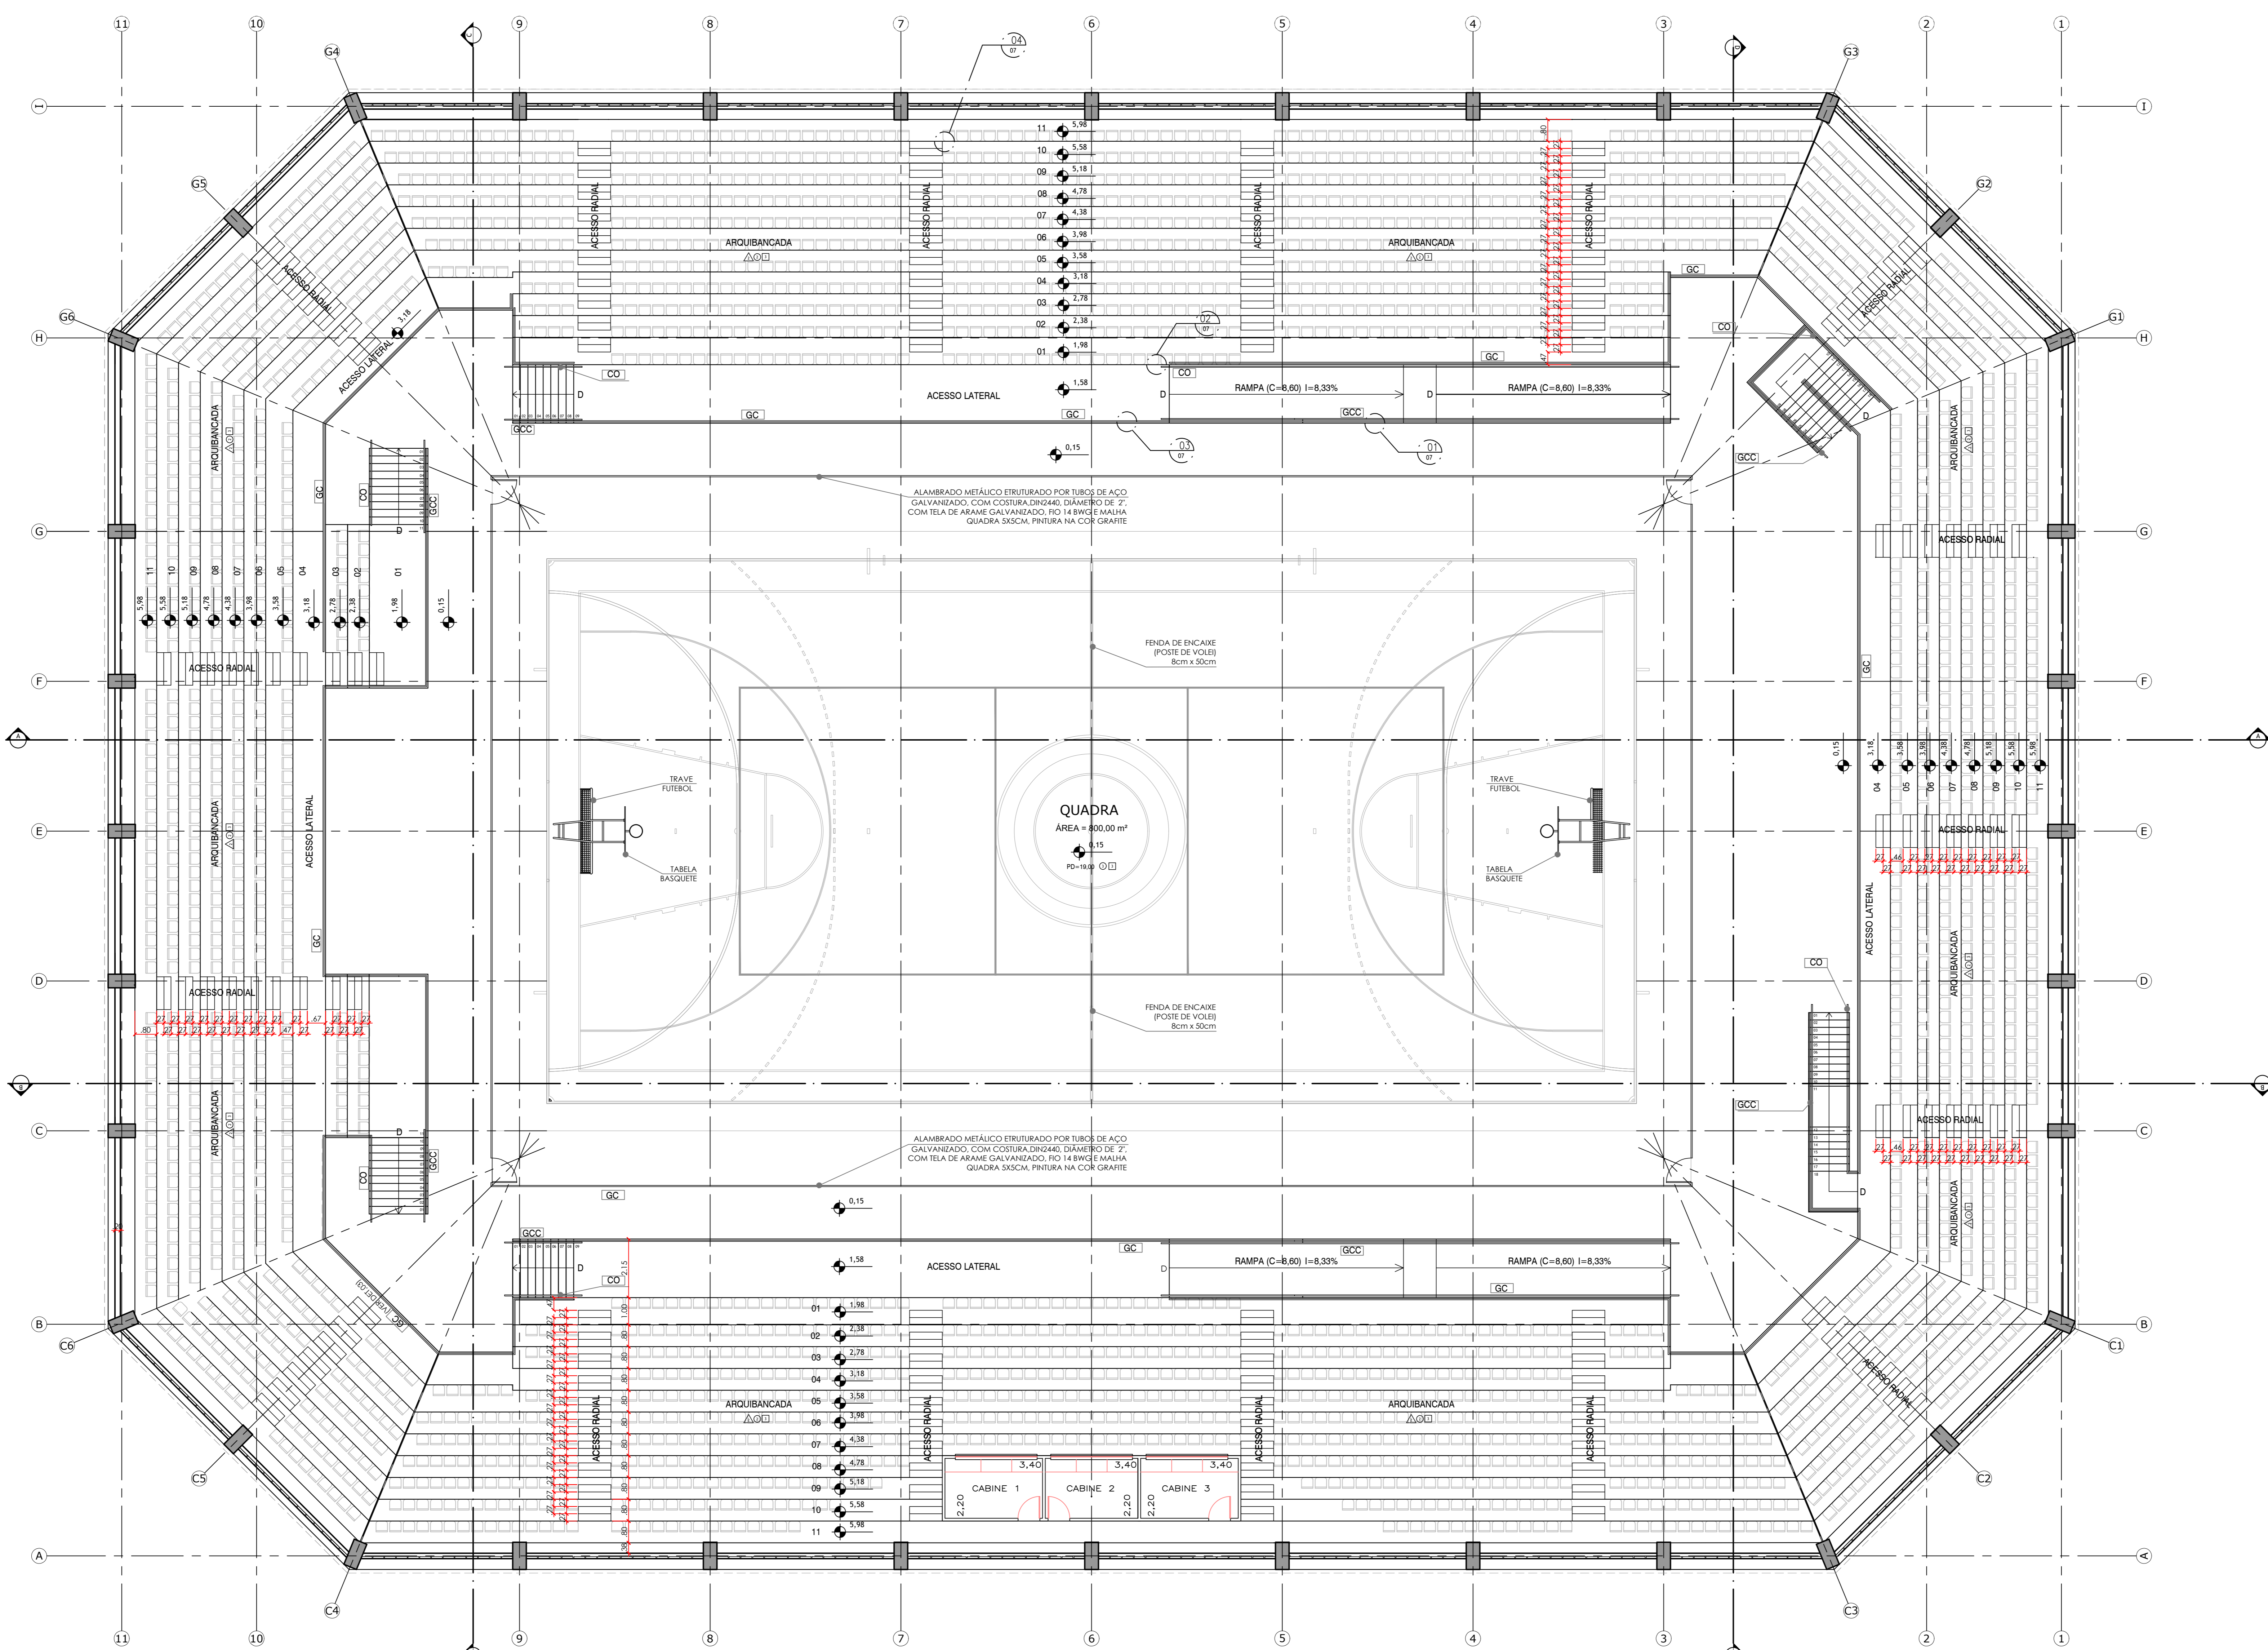

**PLANTA PAVIMENTO SUPERIOR**  
 ESCALA 1/100  
 ÁREA: XX M<sup>2</sup>

- NOTAS:
1. Cotas em metros.
  2. As cotas prevalecem sobre o esboço.
  3. Consultar projetos complementares: Hidrossanitário, Instalações Elétricas, Estruturas Pré-moldadas, Estruturas Metálicas, etc.
  4. O projeto executivo utilizou como referência projeto arquitetônico do Corpo de Bombeiros, fornecido pelo cliente.
  5. Os pilares representados em projeto são apenas representativos, pois não foi fornecido projeto específico de estruturas pré-moldadas.
  6. Para execução dos serviços, todas as medidas deverão ser conferidas no local e são de responsabilidade da empresa contratada para empreiteira.

REVISÃO	DESCRIÇÃO DAS ALTERAÇÕES	DATA	REVISADO POR

**PROJETO EXECUTIVO DE ARQUITETURA**  
 Proprietário: Prefeitura Municipal de Leme  
 Obra: GINÁSIO POLIESPORTIVO  
 Endereço: Av. Joaquim Lopes Aguiar, s/n - Parque Joaquim Lopes - Leme - SP  
 Projeto: PLANTA PAVIMENTO SUPERIOR  
 Data: 24/06/2021  
 Projeto: Pedro Traldi  
 Escala: INDICADA  
 Folha: 02/02  
 Revisão: 01