

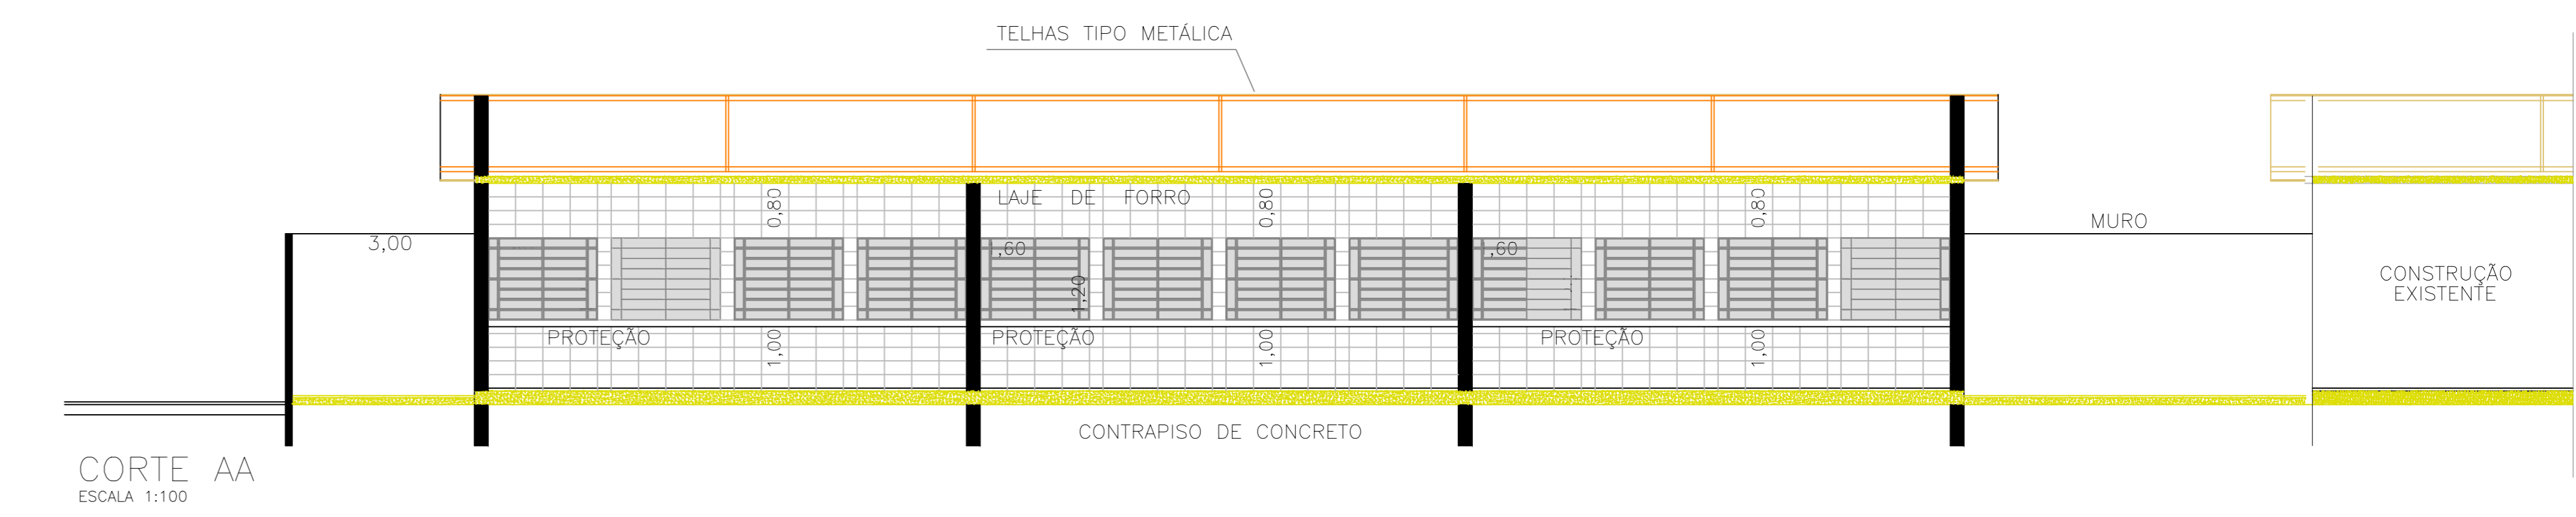



CORTE BB  
ESCALA 1:100

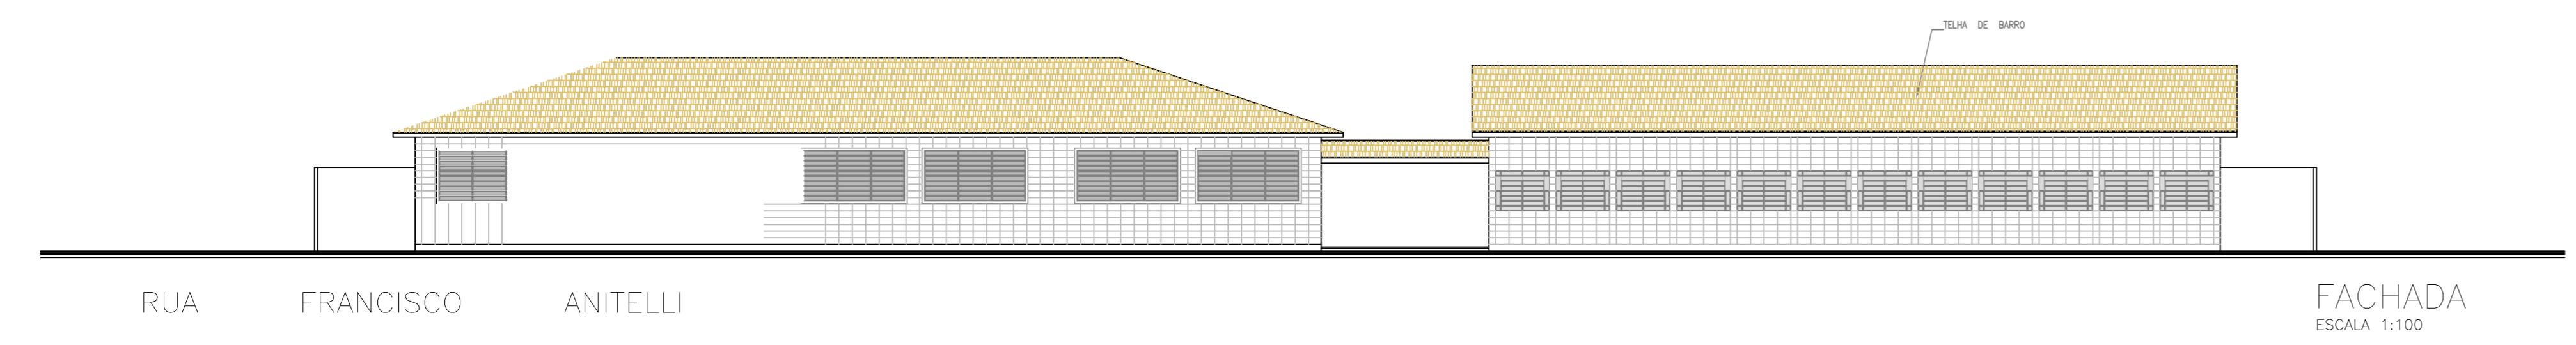

CORTE AA  
ESCALA 1:100

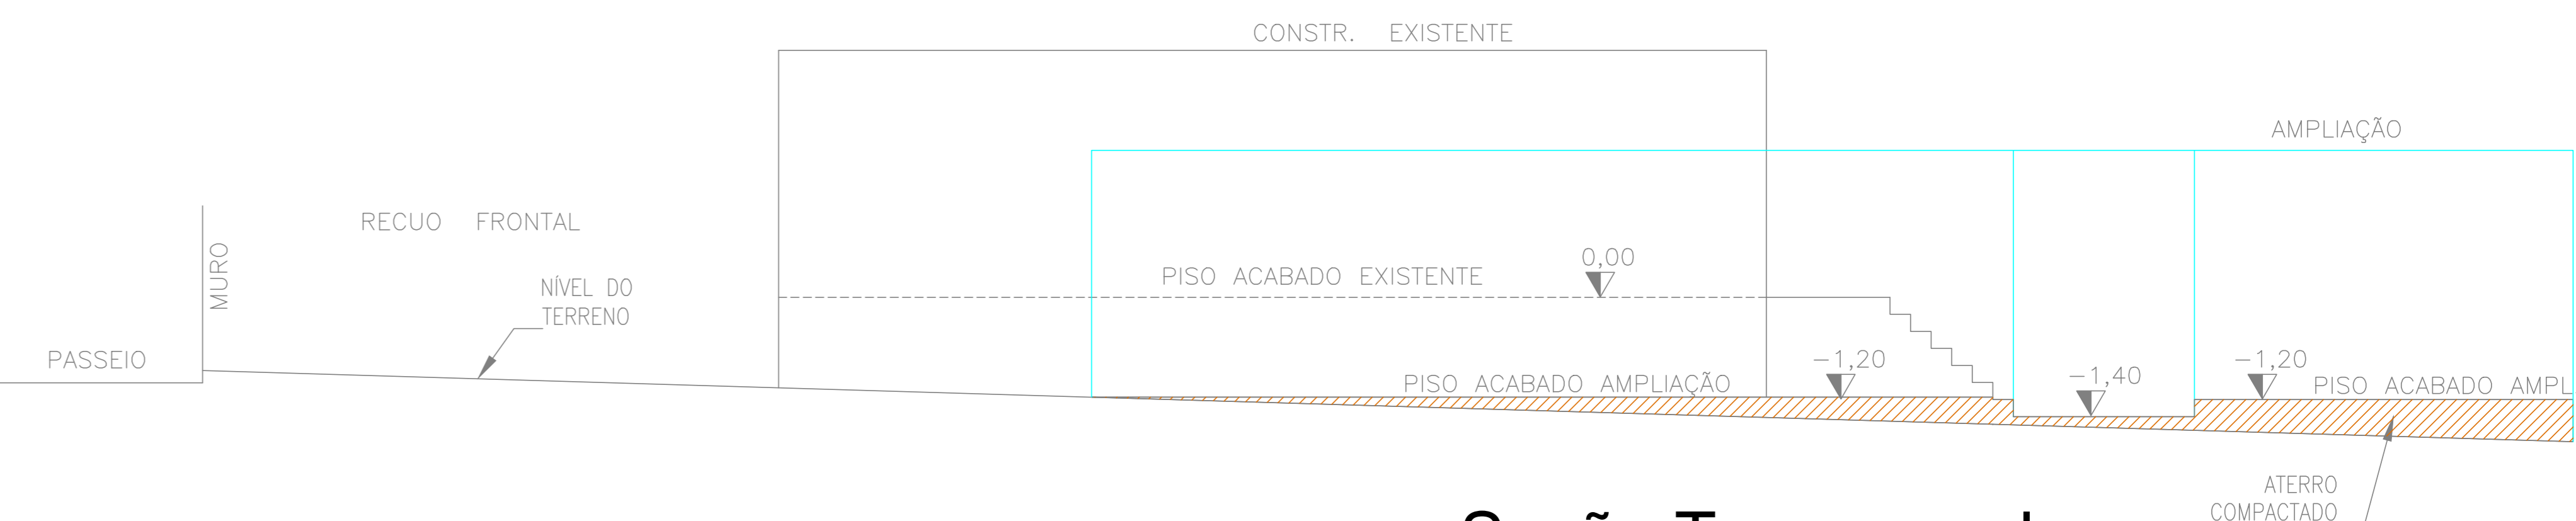

Seção Transversal  
Escala- 1:100

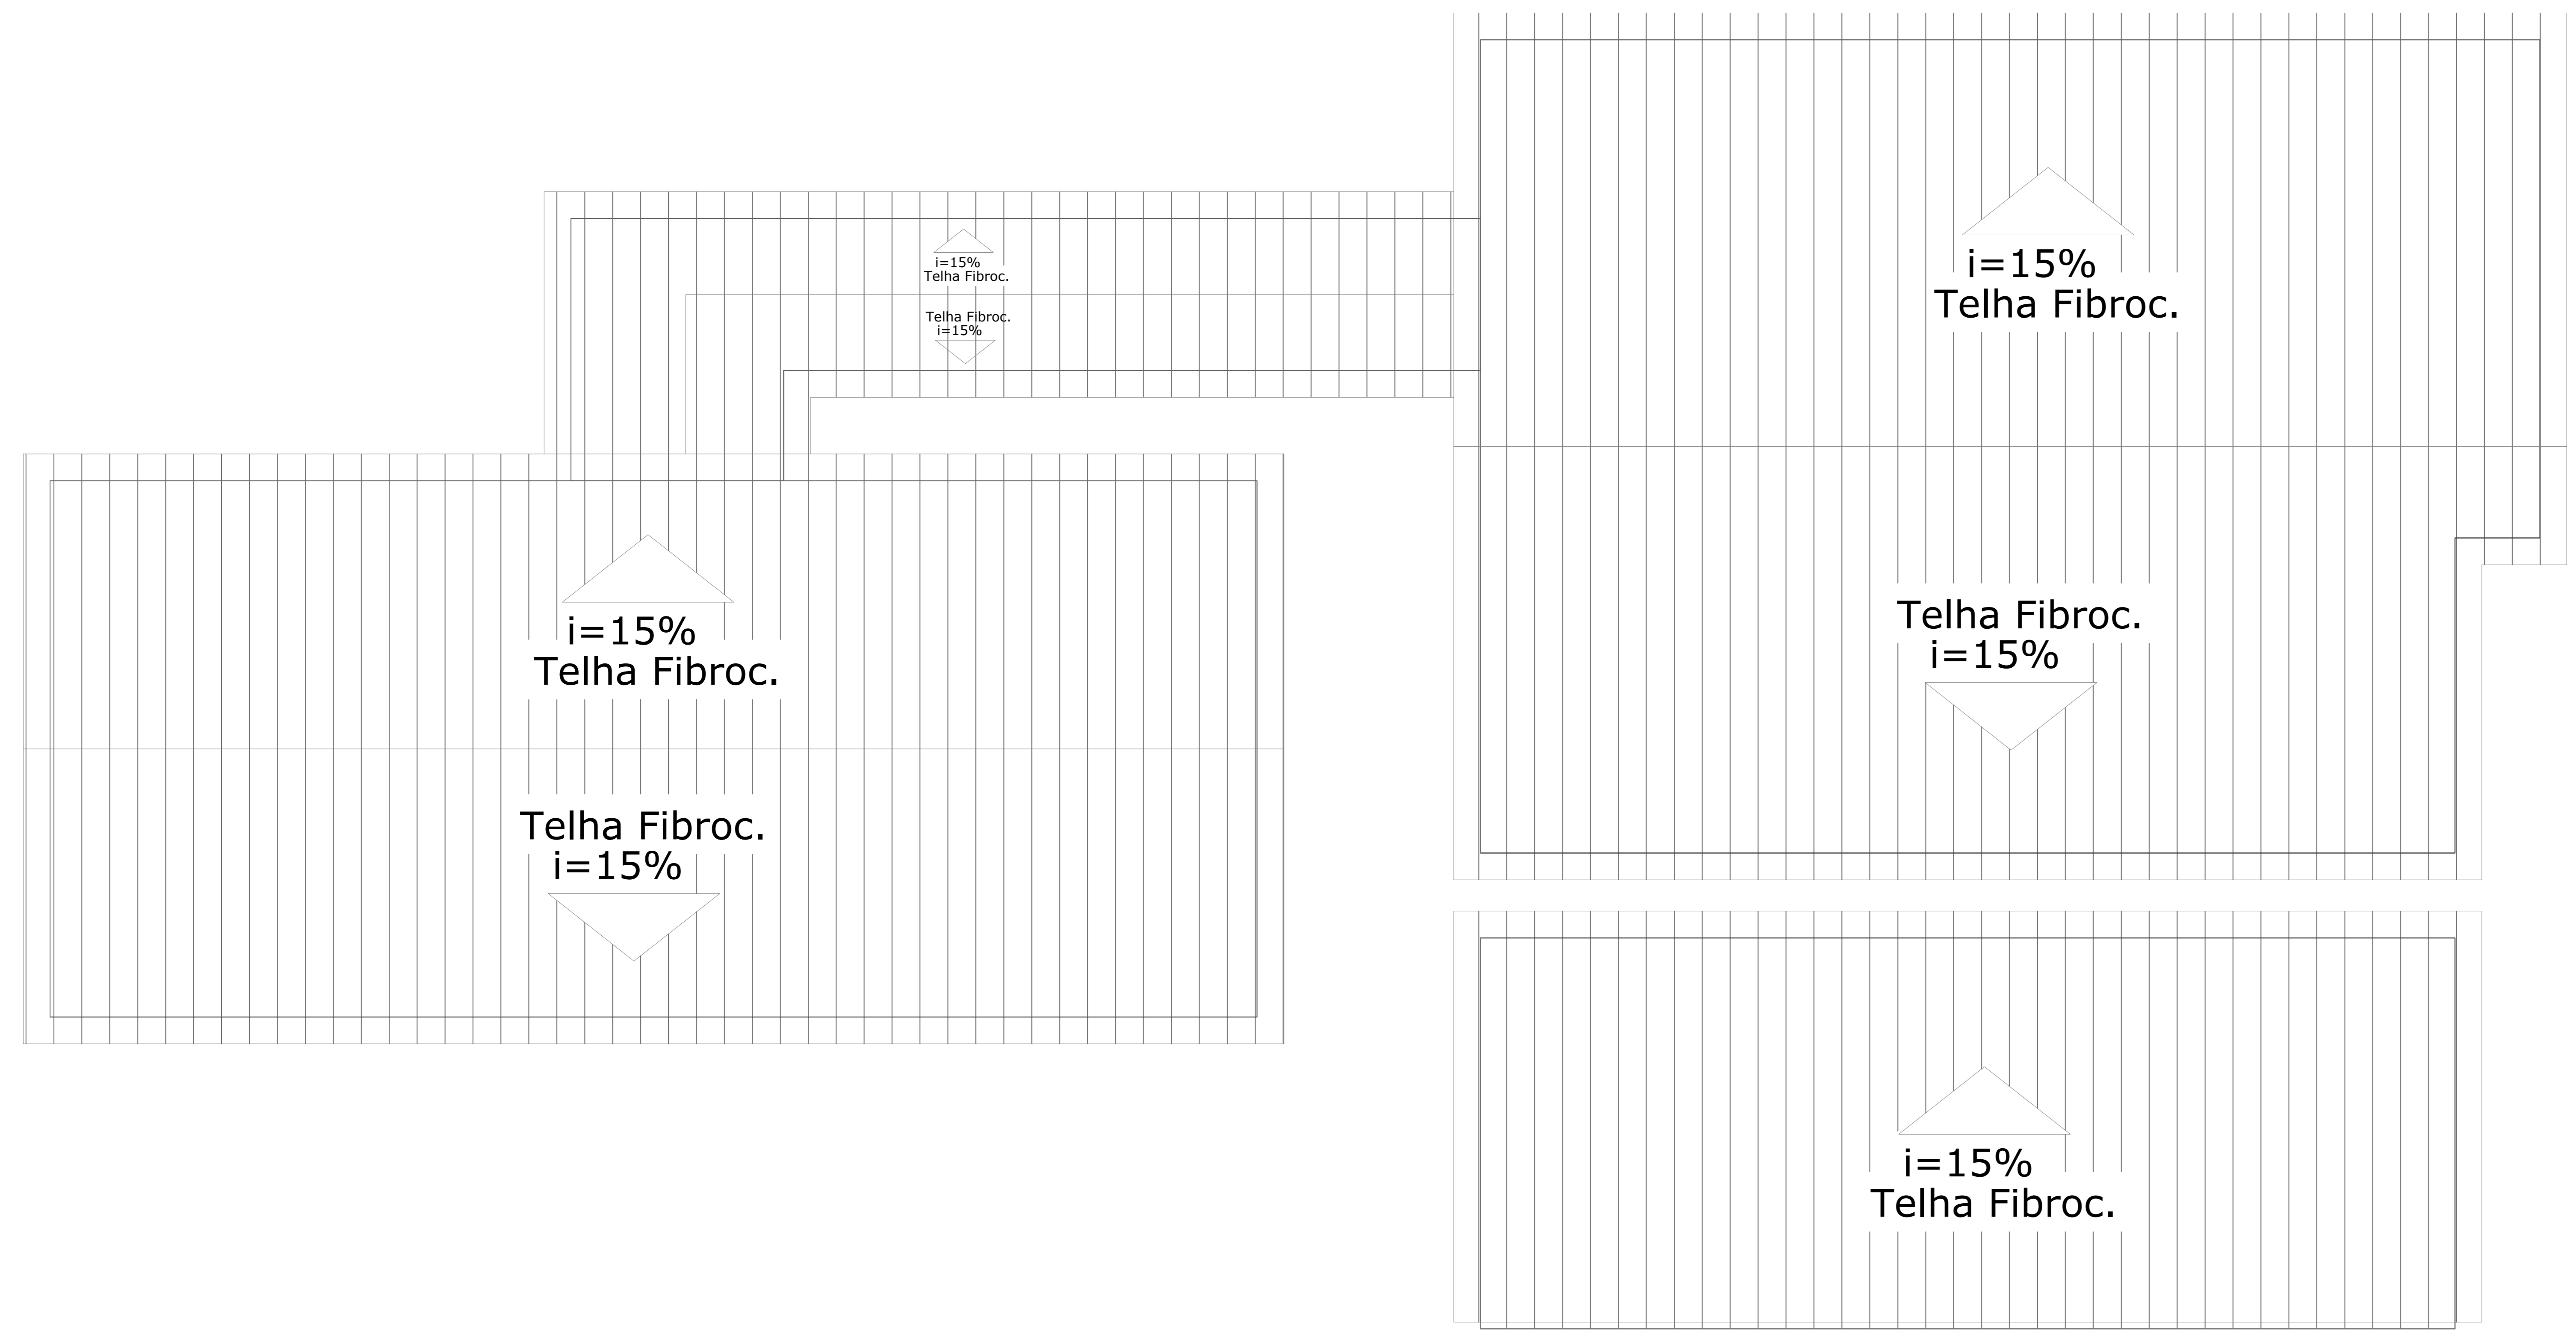

COBERTURA  
ESCALA 1:100

Prefeitura Municipal de Leme  
CNPJ -46.362.661/0001-68  
Responsável pelo uso

Gustavo Baldin  
CPF - 430693868-90  
Responsável técnico

ART n° 28027230190824399

**PROJETO TÉCNICO DE PROTEÇÃO CONTRA INCÊNDIO 03/04**

<b>COBERTURA</b>	Ocupação:	PRÉ ESCOLA (E-5)
	Local:	RUA FRANCISCO ANITELLI Nº 45 JD SANTA PAULA - LEME/SP
	Proprietário:	PREFEITURA MUNICIPAL DE LEME
	RESP. PELO USO:	PREFEITURA MUNICIPAL DE LEME
	RESP. TÉCNICO:	GUSTAVO BALDIN - CREA: 5070182160
<b>FACHADA</b>	ART N°:	28027230190824399
	ÁREA DO TERRENO:	1.932,66 M²
	ÁREA CONSTRUÍDA:	1.013,63 M²
	FOLHA:	A 1 PADRÃO